

Bilfinger Tebodin Czech Republic, s.r.o.
Ing. Renáta Horáková
Varenská 51/2723
702 00 Ostrava

Váš dopis značky ze dne:
9. 1. 2019

Naše značka:
Sev.en/VR-ZL-20/19-O-D

Vyřizuje / linka
Ing.Weineltová /176205392

Místo a datum odeslání:
Most, 11. 2. 2019

Vyjádření k projektové dokumentaci pro přípravu stavby „Rekonstrukce tepelného napáječe Litvínov, sekční uzávěry SU 3 až sekční uzávěry SU 10, Umístění zařízení staveniště pro I.etapu prací“

Společnost Severní energetická a.s. jako vlastník pozemků p.p.č.367/17, 367/11 a 367/13 v k.ú. Dolní Jiřetín Vám sděluje:

Na pozemku 376/13 se nachází kanál pro již nefunkční teplovodní potrubí, kanalizaci a vodovod pro užitkovou vodu (zobrazeno v příloze).

Severní energetická a.s. souhlasí s vybudováním zařízení staveniště na části výše uvedených pozemků o celkové výměře 1 160 m² za splnění těchto podmínek:.

1. Nejpozději jeden měsíc před zahájením stavby Umístění zařízení staveniště musí být uzavřena Smlouva o nájmu, ve které budou stanoveny bližší podmínky užívání.
Kontaktní osoba: Ing. Jiří Křen j.kren@7group.cz gsm:606644067
2. Nejpozději týden před zahájením prací je stavebník povinen kontaktovat zástupce Dolu Kohinoor a.s. Ing. A. Kotrbatého, tel. 606 618 237, email: a.kotrbaty@dulkohinoor.cz.
3. Po dokončení nájmu se bude vyklizení a opuštění ploch řídit ustanoveními Smlouvy o nájmu.


S pozdravem

Severní energetická a.s.
Most (5)


Ing. David Lancinger

Vedoucí odborného útvaru báňských činností, geologie a rekultivací
Severní energetická a.s.

příloha: Situace inženýrských sítí v oblasti Rekonstrukce horkovodu a Zařízení staveniště

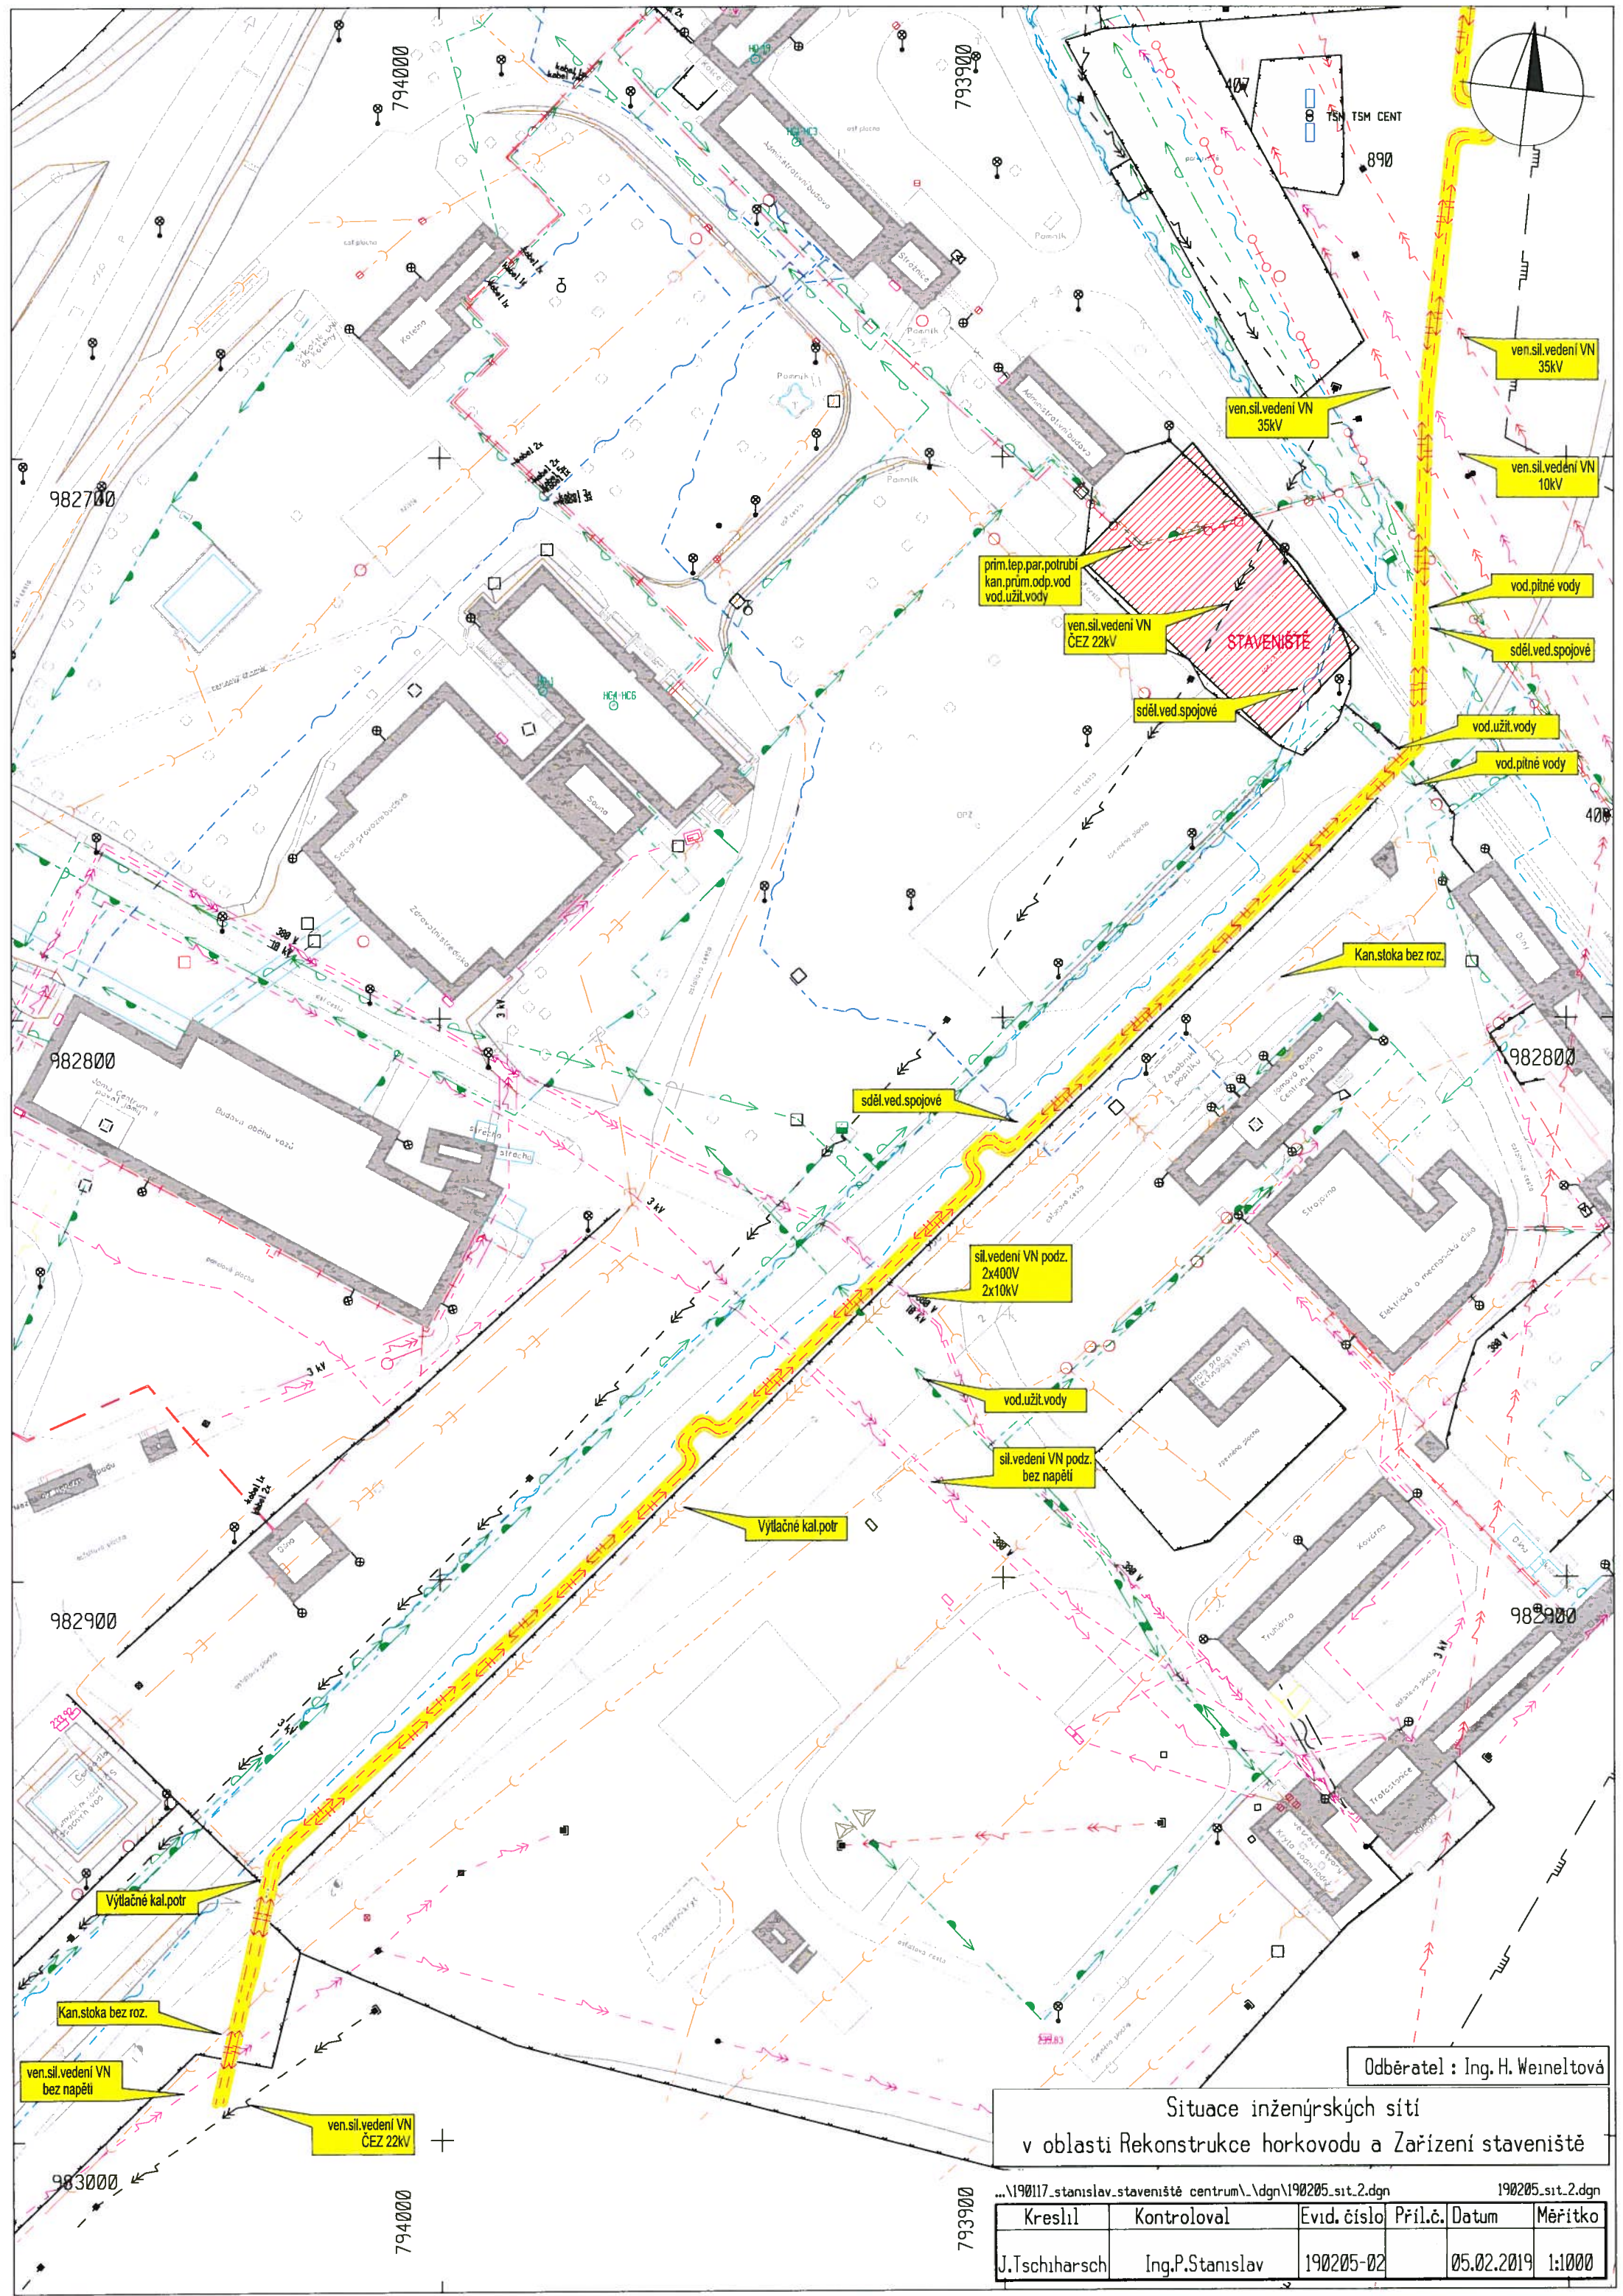

ven.sil.vedení VN 35kV

ven.sil.vedení VN 10kV

vod.pitné vody

sděl.ved.spojové

vod.užit.vody

vod.pitné vody

Kan.sloka bez roz.

sděl.ved.spojové

sil.vedení VN podz.
2x400V
2x10kV

vod.užit.vody

sil.vedení VN podz.
bez napětí

Výtlačné kal.potr

Výtlačné kal.potr

Kan.sloka bez roz.

ven.sil.vedení VN
bez napětí

ven.sil.vedení VN
ČEZ 22kV

Odběratel : Ing. H. Weinelová

Situace inženýrských sítí
v oblasti Rekonstrukce horkovodu a Zařízení staveniště

...\\190117.stanislav.staveniště centrum_dgn\\190205-sit.2.dgn					
190205-sit.2.dgn					
Kreslil	Kontroloval	Evid. číslo	Pril.č.	Datum	Měřítko
J.Tschiharsch	Ing.P.Stanislav	190205-02		05.02.2019	1:1000