


LEGENDA

- SPĚLOVACÍ VEDENÍ PODZEMNÍ
- PODZEMNÍ VEDENÍ NN DO 1kV
- KANALIZACE DEŠŤOVÁ - STÁVAJÍCÍ
- KANALIZACE DEŠŤOVÁ PVC Js150, 2%, DL9,2 m
- KANALIZACE SPUŠŤOVÁ MĚŘK PVC Js150, 2%, DL4,2 m
- KANALIZACE SPUŠŤOVÁ VÝTLAK Pe DN70, DL4,7 m
- DLAŽEBNÉ PLOCHY
- ČERPAČÍ ŠACHTA AS PUMP D1/H E0/PB-SV 1130/1500
- ZEMNÍ PŘÍPOJKA ELEKTRO K ČERPAČÍ ŠACHTĚ

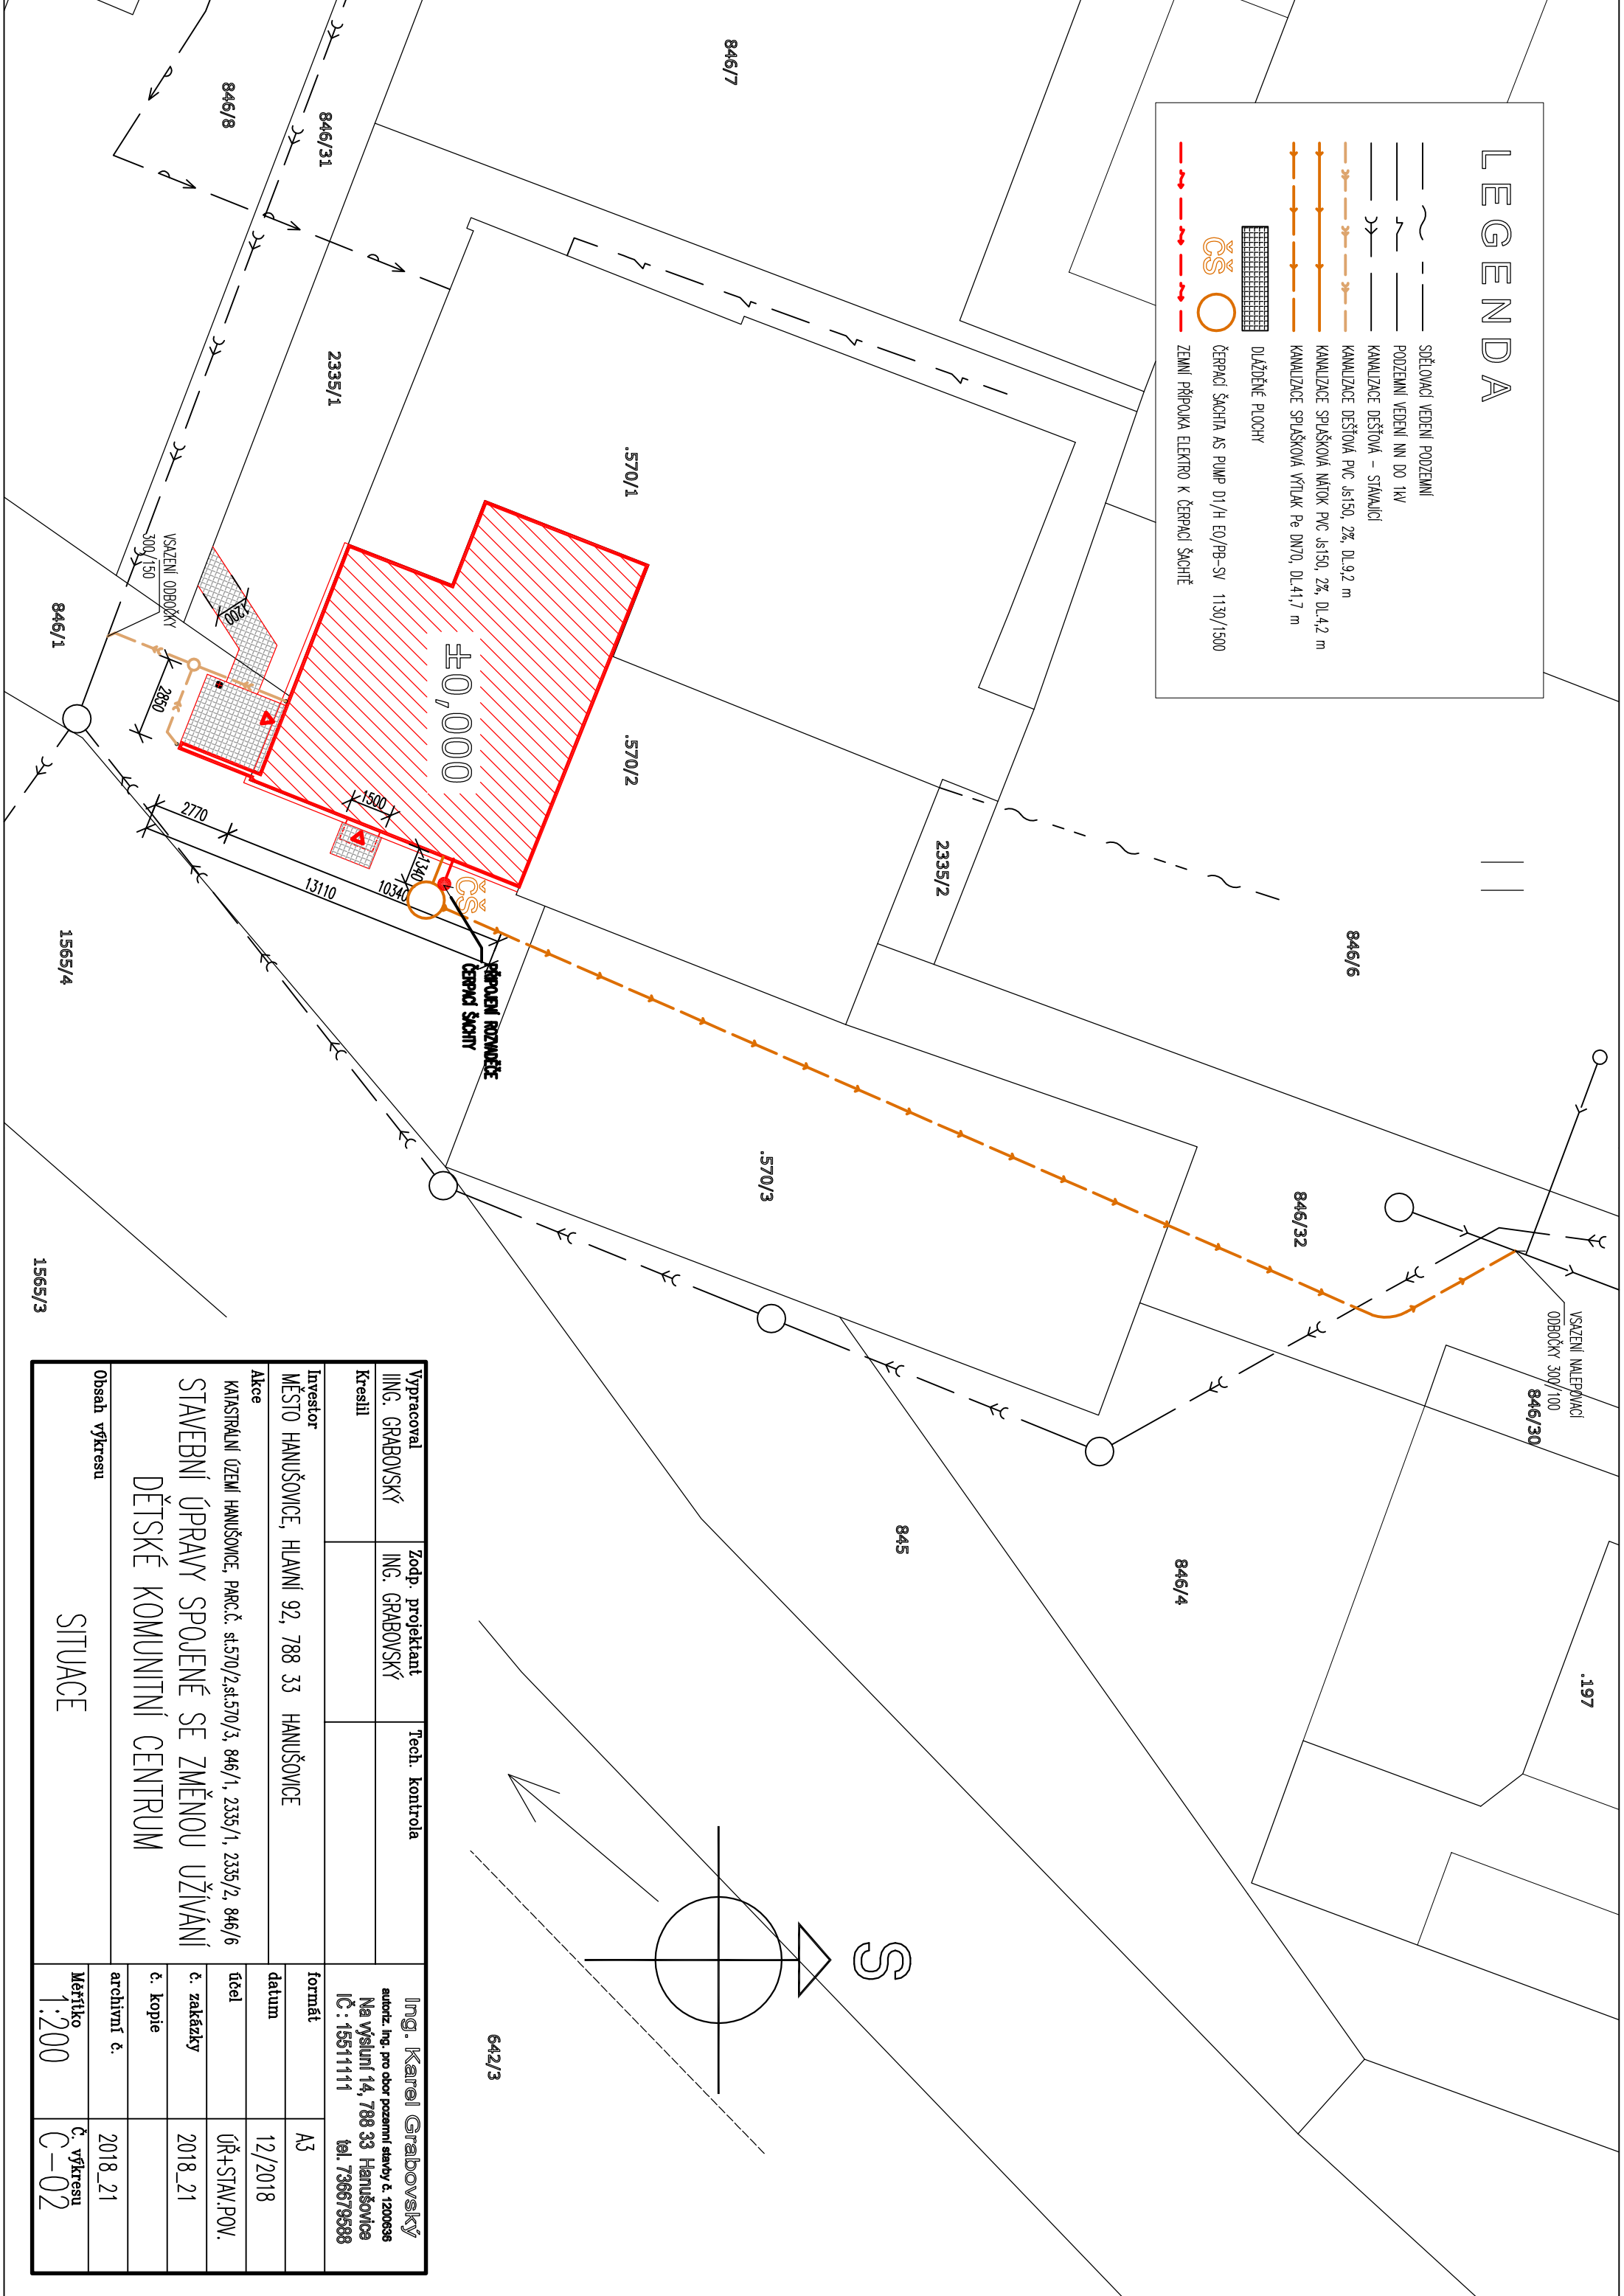

Vypracoval	Ing. GRABOVSKÝ	Zodp. projektant	Ing. GRABOVSKÝ	Tech. kontrola	Ing. Karel Grabovský autORIZ. Ing. pro obor pozemní stavby č. 1200636 Na výsluní 14, 788 33 Hanušovice IČ: 155111111 tel. 736679568	
Kreslil					formát	
Investor					MĚSTO HANUŠOVCE, HLAVNÍ 92, 788 33 HANUŠOVCE	
Akce					datum	
KATASTRÁLNÍ ÚZEMÍ HANUŠOVCE, PARC.Č. st.570/2,st.570/3, 846/1, 2335/1, 2335/2, 846/6					účel	
STAVEBNÍ ÚPRAVY SPOJENÉ SE ZMĚNOU UŽÍVÁNÍ					č. zakázky	
DĚTSKÉ KOMUNITNÍ CENTRUM					č. kopie	
Obsah výkresu					archivní č.	
SITUACE					Měřítko	
					1:200	
					č. výkresu	
					C-02	