


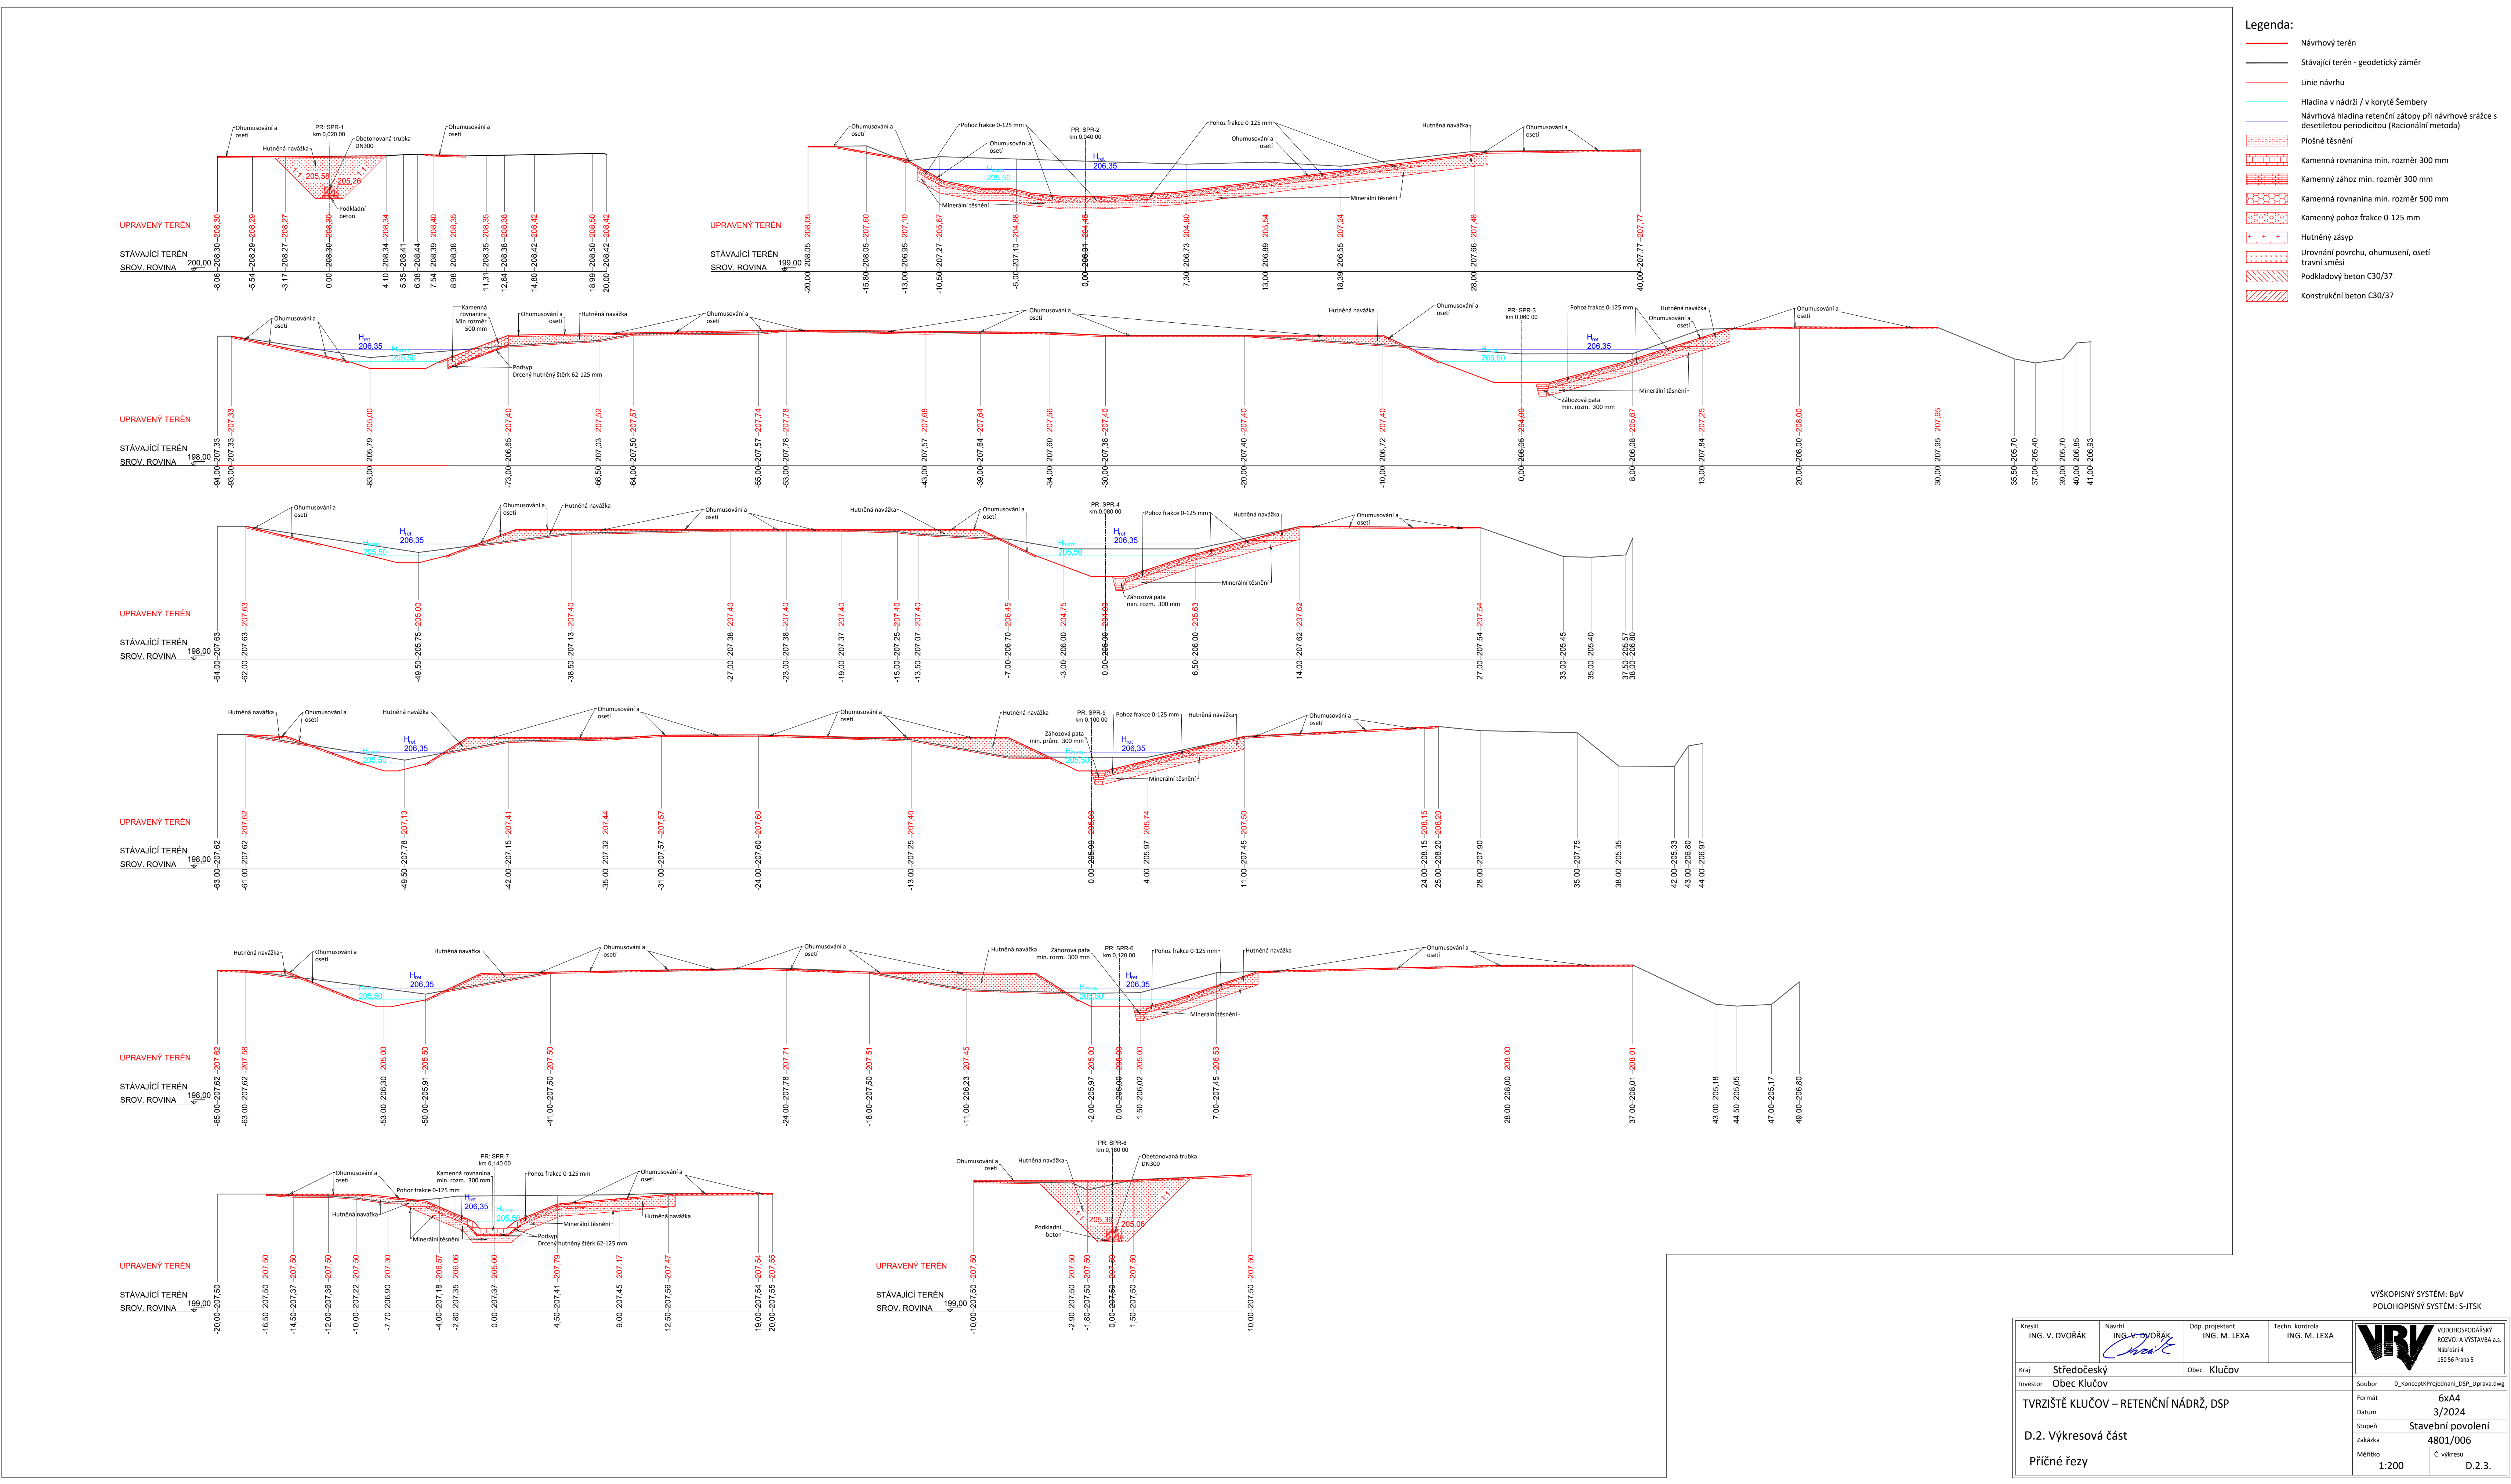

Legenda:

- Návrhový terén
- Stávající terén - geodetický záměr
- Linie návrhu
- Hladina v nádrži / v korytě Sembery
- Návrhová hladina retenční zátopy při návrhové srážce s desetiletou periodicitou (Racionální metoda)
- Plášťové těsnění
- Kamenná rovnánina min. rozměr 300 mm
- Kamenný zához min. rozměr 300 mm
- Kamenná rovnánina min. rozměr 500 mm
- Kamenný pohoz frakce 0-125 mm
- Hutněný zátop
- Urovňování povrchu, ohumování, osetí
- Podkladový beton C30/37
- Konstrukční beton C30/37

VÝŠKOPISNÝ SYSTÉM: BpV
POLOHOPISNÝ SYSTÉM: S-JTSK

Kreslil ING. V. DVORÁK	Navrhl ING. V. DVORÁK 	Odp. projektant ING. M. LEXA	Techn. kontrola ING. M. LEXA	 VODOHOSPODÁŘSKÝ ROZVOJ A VÝSTAVBA a.s. Nábřeží 4 150 56 Praha 5
Kraj Středočeský	Obec Klučov			
Investor Obec Klučov				
TVRZIŠTĚ KLUČOV – RETENČNÍ NÁDRŽ, DSP				
D.2. Výkresová část				
Příčné řezy				
Soubor O_Koncept@Projekci_nosp_15prava.dwg				
Formát 6x4A				
Datum 3/2024				
Stupeň Stavební povolení				
Zakázka 4801/006				
Měřítko 1:200		Č. výkresu D.2.3.		