

PODÉLNÝ PROFIL

KRAJINNÝ PARK HAVRAŇÁK

SO-01.2 ČÁST 9- sdílený živičný chodník pro pěší a cyklisty šíře 3,5 m


M 1:500/50

KRAJ:
KATASTRÁLNÍ ÚZEMÍ:
DRUH POZEMKŮ:

PRAHA [554782]
PRAHA-KBELY [731641]
ORNA PUDA

SMĚR ČAKOVICE - LÁVKA

SMĚRKBELY
so 01.2. ČÁST 3

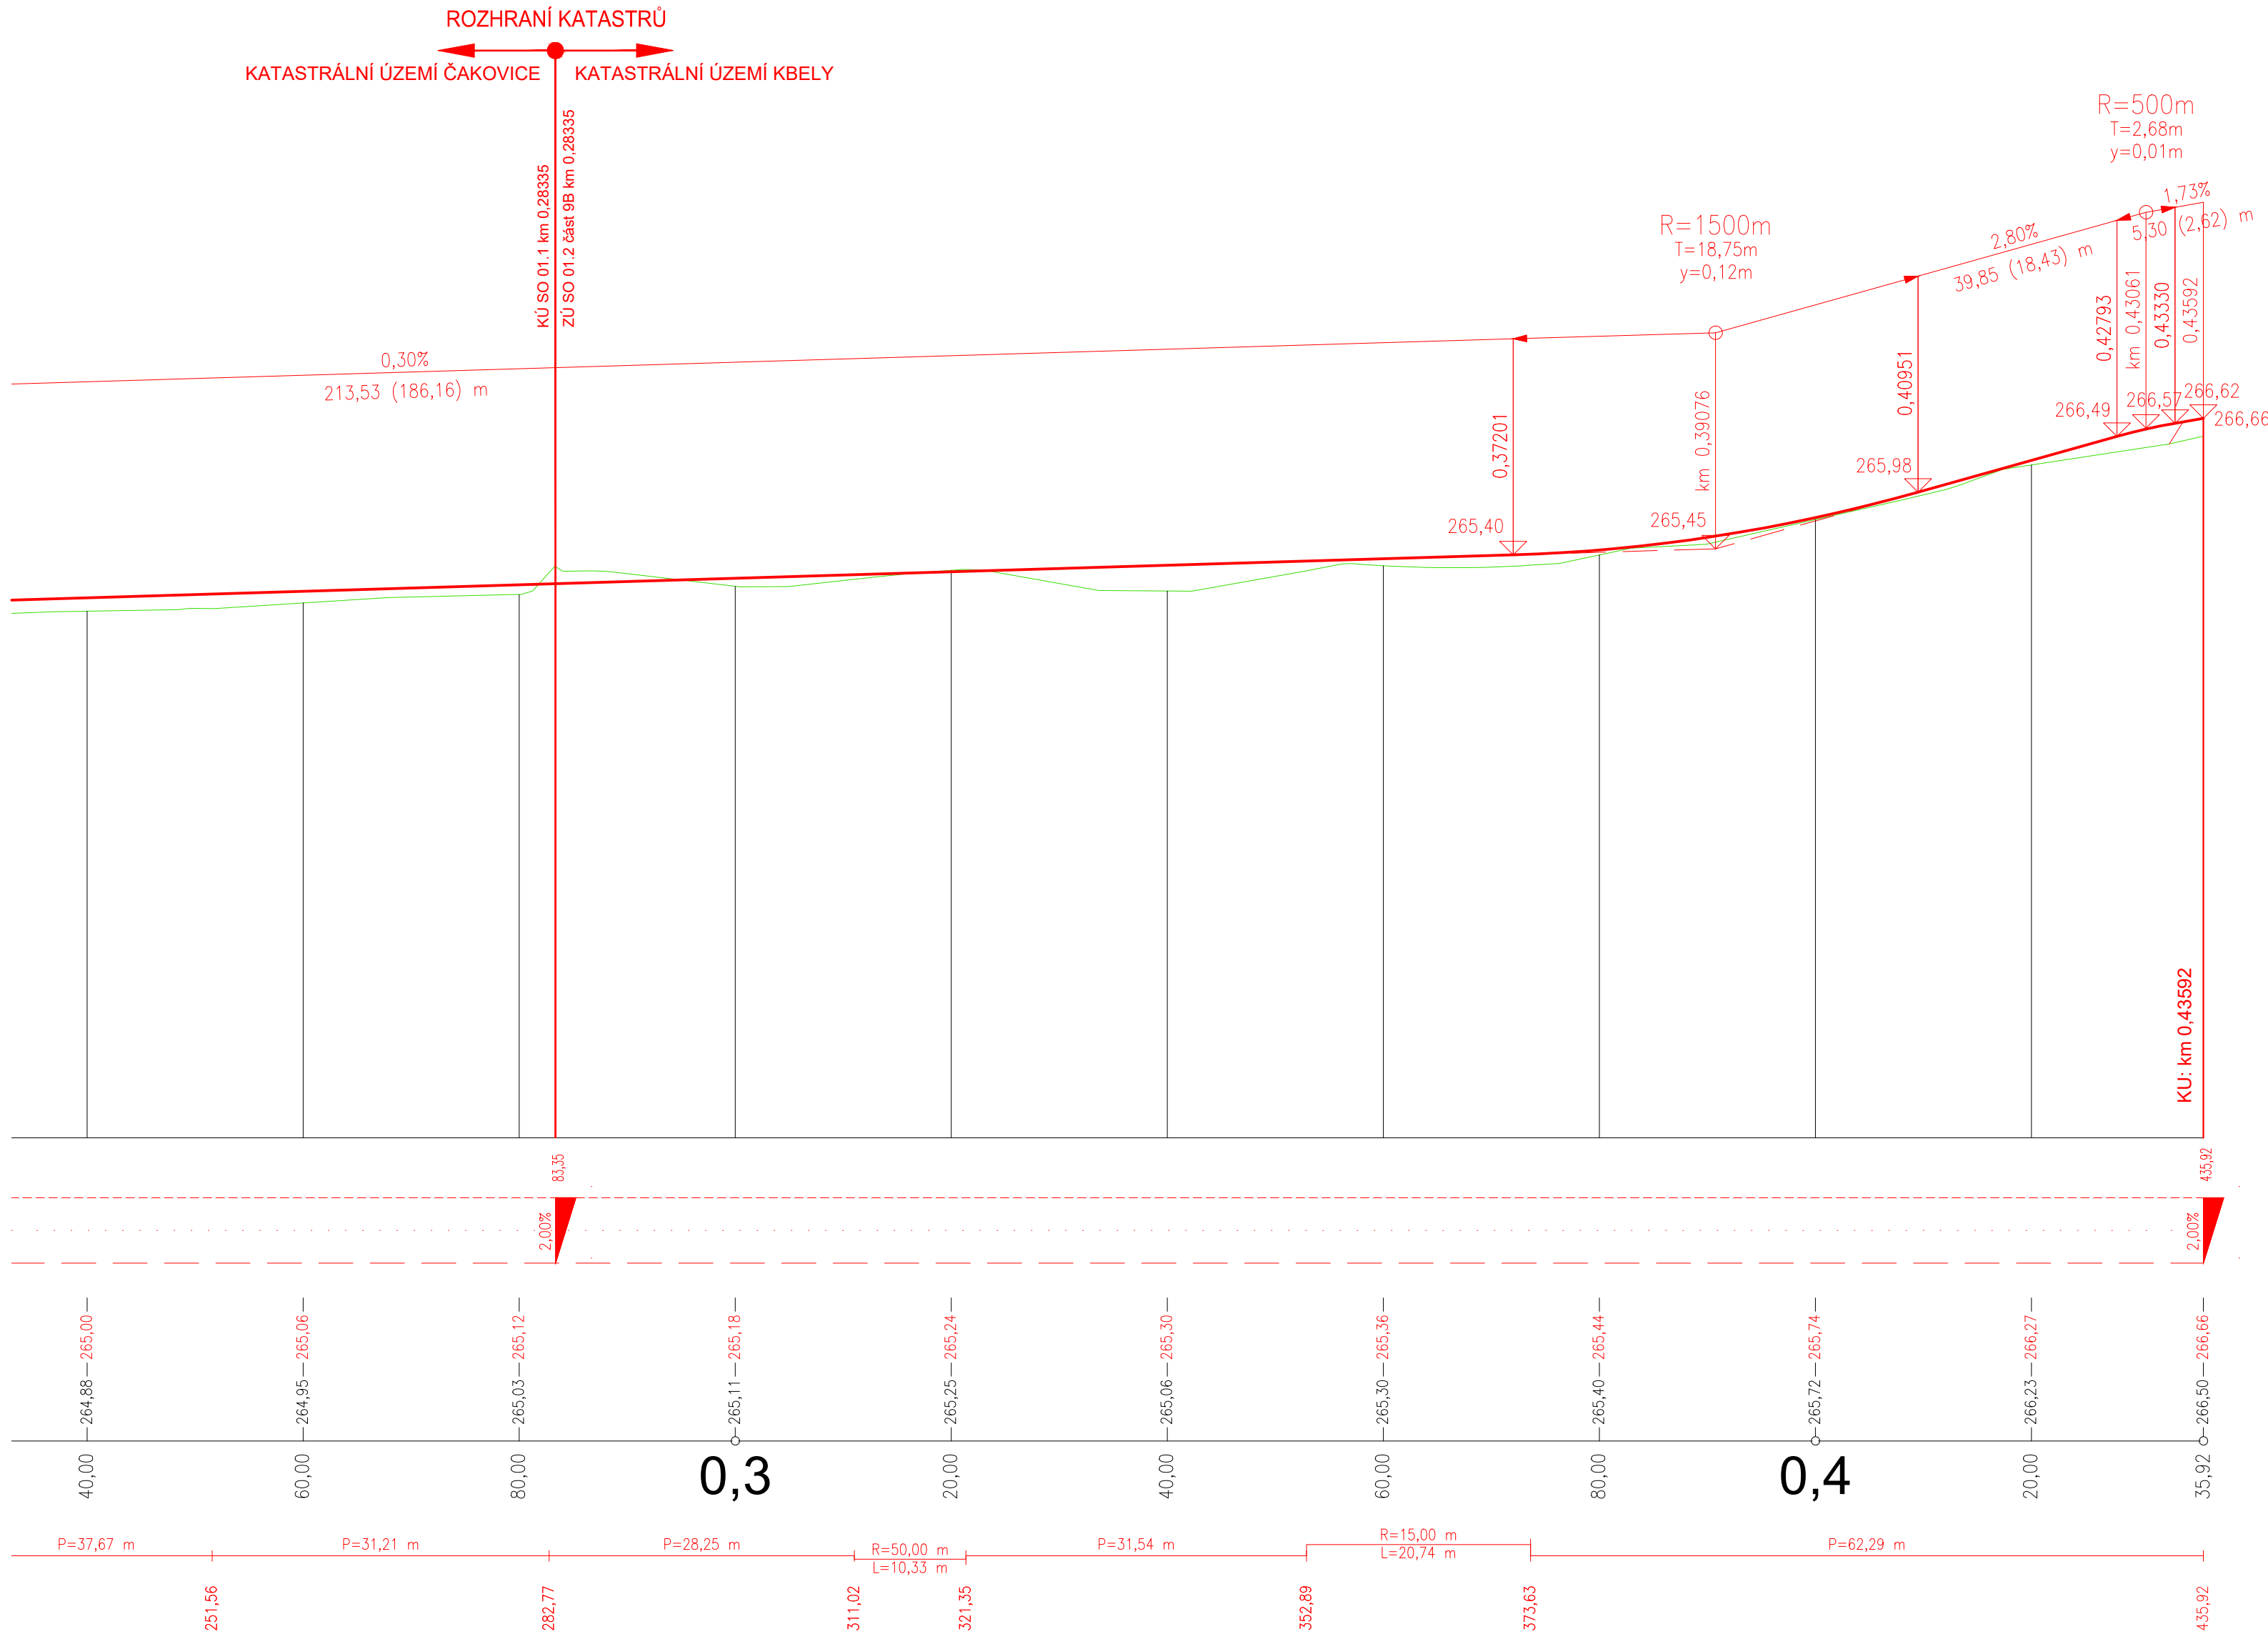

SO-01

Souřadný systém S-JTSK; výškový systém Bpv

Přehled revizí					
00	04/2025	Čistopis	DBo	JDi	DBo
Č.	Datum	Popis	Vypr.	Kontr.	Schv.
Objednatel					
		Městská část Praha 19 Semilská 43/1, 197 00 Praha 9 - Kbely Česká republika			
		Městská část Praha - Čakovice nám. 25. března 121/1, 196 00 Praha 9 - Čakovice Česká republika			
		Hlavní město Praha Jungmannova 35/29, 110 00 Praha 1 Česká republika			
Projektant					
		Ing. Dáriuš Bolješik Autorizovaný inženýr pro dopravní stavby Velkopavlovická 4065/3, Brno - Vinohrady, 628 00 Česká republika			
Kraj: Hlavní město Praha Obec: Praha [554782] Katastrální území: Čakovice [731561], Kbely [731641], Letňany [731439]					
Akce					
KRAJINNÝ PARK HAVRAŇÁK					
Část					
SO-01 sdílený živičný / dlážděný chodník pro pěší a cyklisty šíře 3,5 m					
Navrh/vypracoval		Ing. Dáriuš Bolješik		Zpracovatel části	
Zodp. projektant		Ing. Dáriuš Bolješik		 Ing. Dáriuš Bolješik Velkopavlovická 4065/3 62800 Brno - Vinohrady Česká republika	
Technická kontrola		Ing. Jan Dibdák			
Hlavní inženýr projektu		Ing. Dáriuš Bolješik			
Název přílohy				Měřítko	Číslo kopie
SO-01.2 - úsek KÚ Kbely - část 9 Podélný profil				1:500/50	
Stupeň dok.	Číslo sml. obj.	Číslo akce	Číslo přílohy		
ZDS	-	-	D.1.1-01.2-03		

DOCUMENTACE NEBOJÍ K REALIZACI STAVBY
DÍLO JE CHRÁNĚNO AUTORSKÝM ZÁKONEM. JAKÉKOLIV ROZMNOŽOVÁNÍ
CI VYTVÁŘENÍ KOPÍÍ BEZ VĚDOMÍ AUTORA JE ZAKÁZANO