


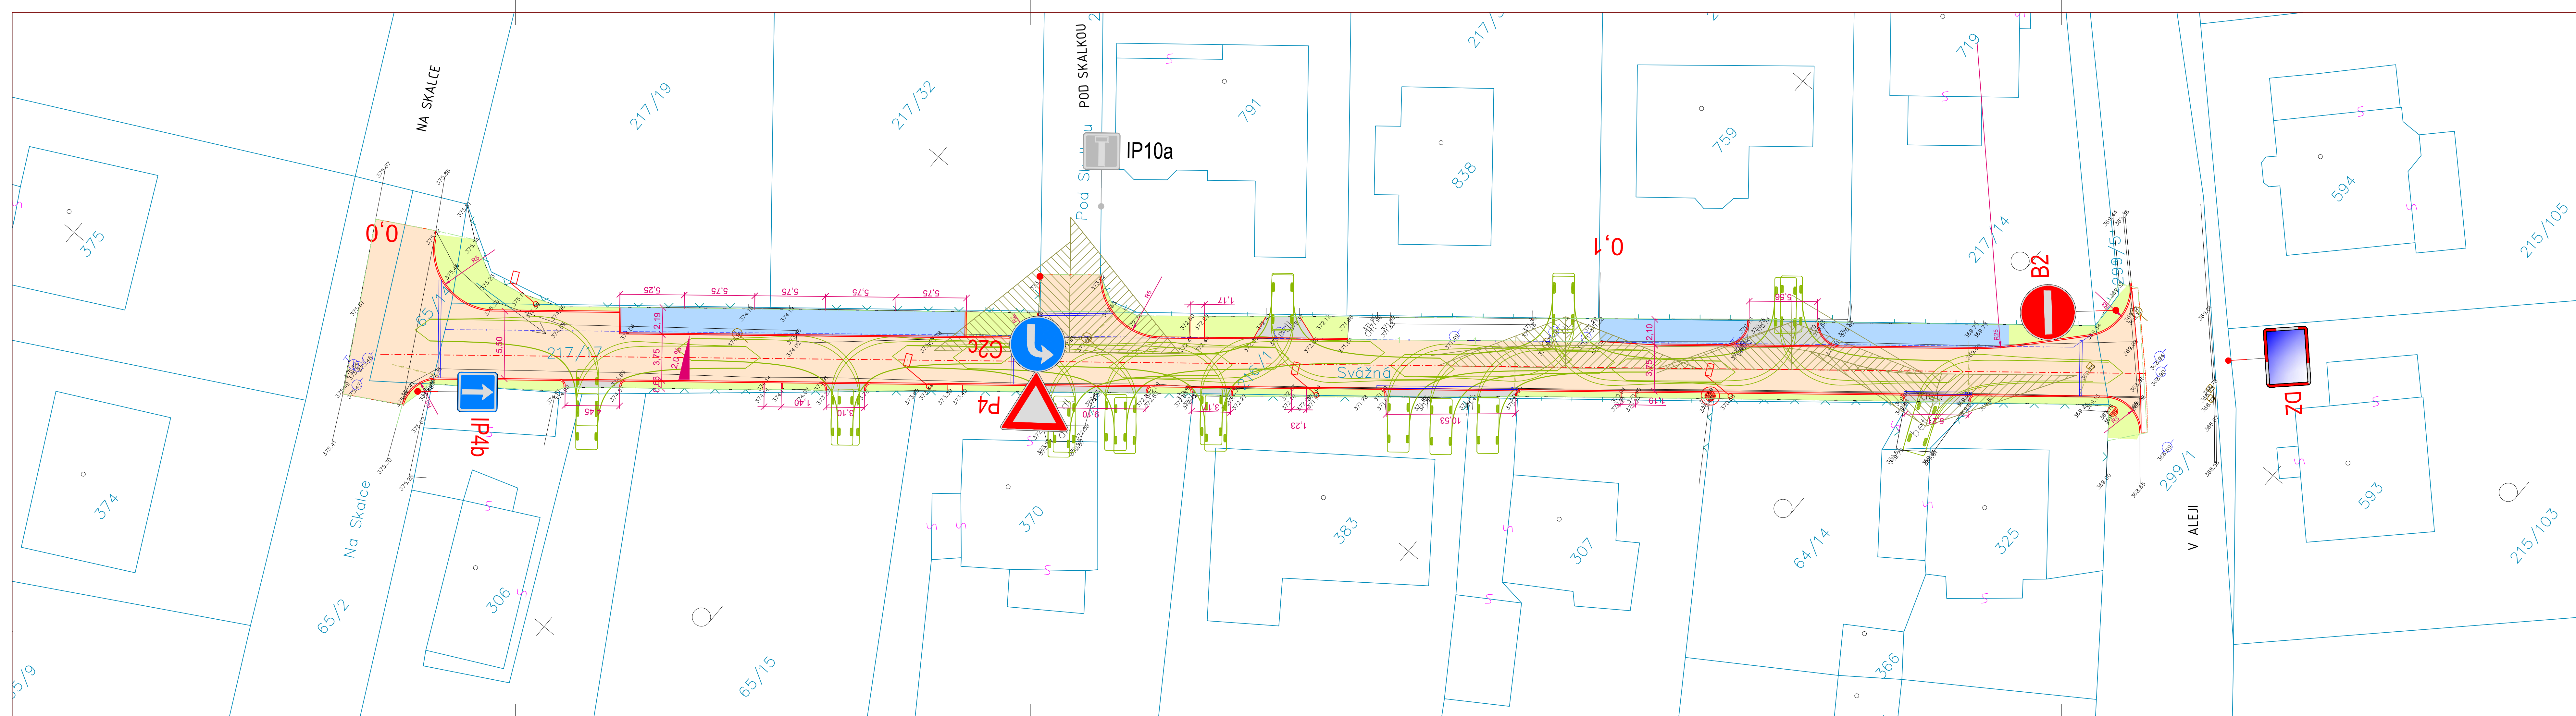

LEGENDA:

- STÁVAJÍCÍ STAV
- KATASTRÁLNÍ MAPA
- ZÁBOR STAVBY
- NAVRŽENÉ HRANY
- HRANICE STAVBY
- VCHODY - BETONOVÁ DLAŽBA TL. 60 MM
- VOZOVKA - ASFALT
- VJEZDY - BETONOVÁ DLAŽBA TL. 80 MM
- PARKOVACÍ STÁNÍ - ZATRAVŇOVACÍ DLAŽBA
- OZELENĚNÍ

Souřadnicový systém JTSK

Výškový systém Bpv

			FanIT s.r.o., Kublov 210, 267 41 Kublov tel. 605 127 051, e-mail: info@fanit.cz	autorizační razítko
hlavní inženýr projektu:		odpovědný projektant:	vypracoval:	
Ing. Tomáš Kapal		Ing. Tomáš Kapal	Ing. Tomáš Kapal	
Místo stavby:	Rudná, ulice Svážná			
Katastr:	K.Ú. Hořelice, 672947			
Stavebník:	Město Rudná, Masarykova 94/53, 252 19 Rudná			

Akce:	OPRAVA ULICE SVÁŽNÁ parc. č. 216/1, k.ú. Hořelice	Stupeň:	DSP+DPS
		Datum:	ČERVENEC 2017
		Měřítko:	1:200
		Formát:	9 x A4
		Číslo paré:	
Část:	C. Stavební část		
Příloha:	DOPRAVNÍ ŘEŠENÍ	Číslo přílohy:	C.6