


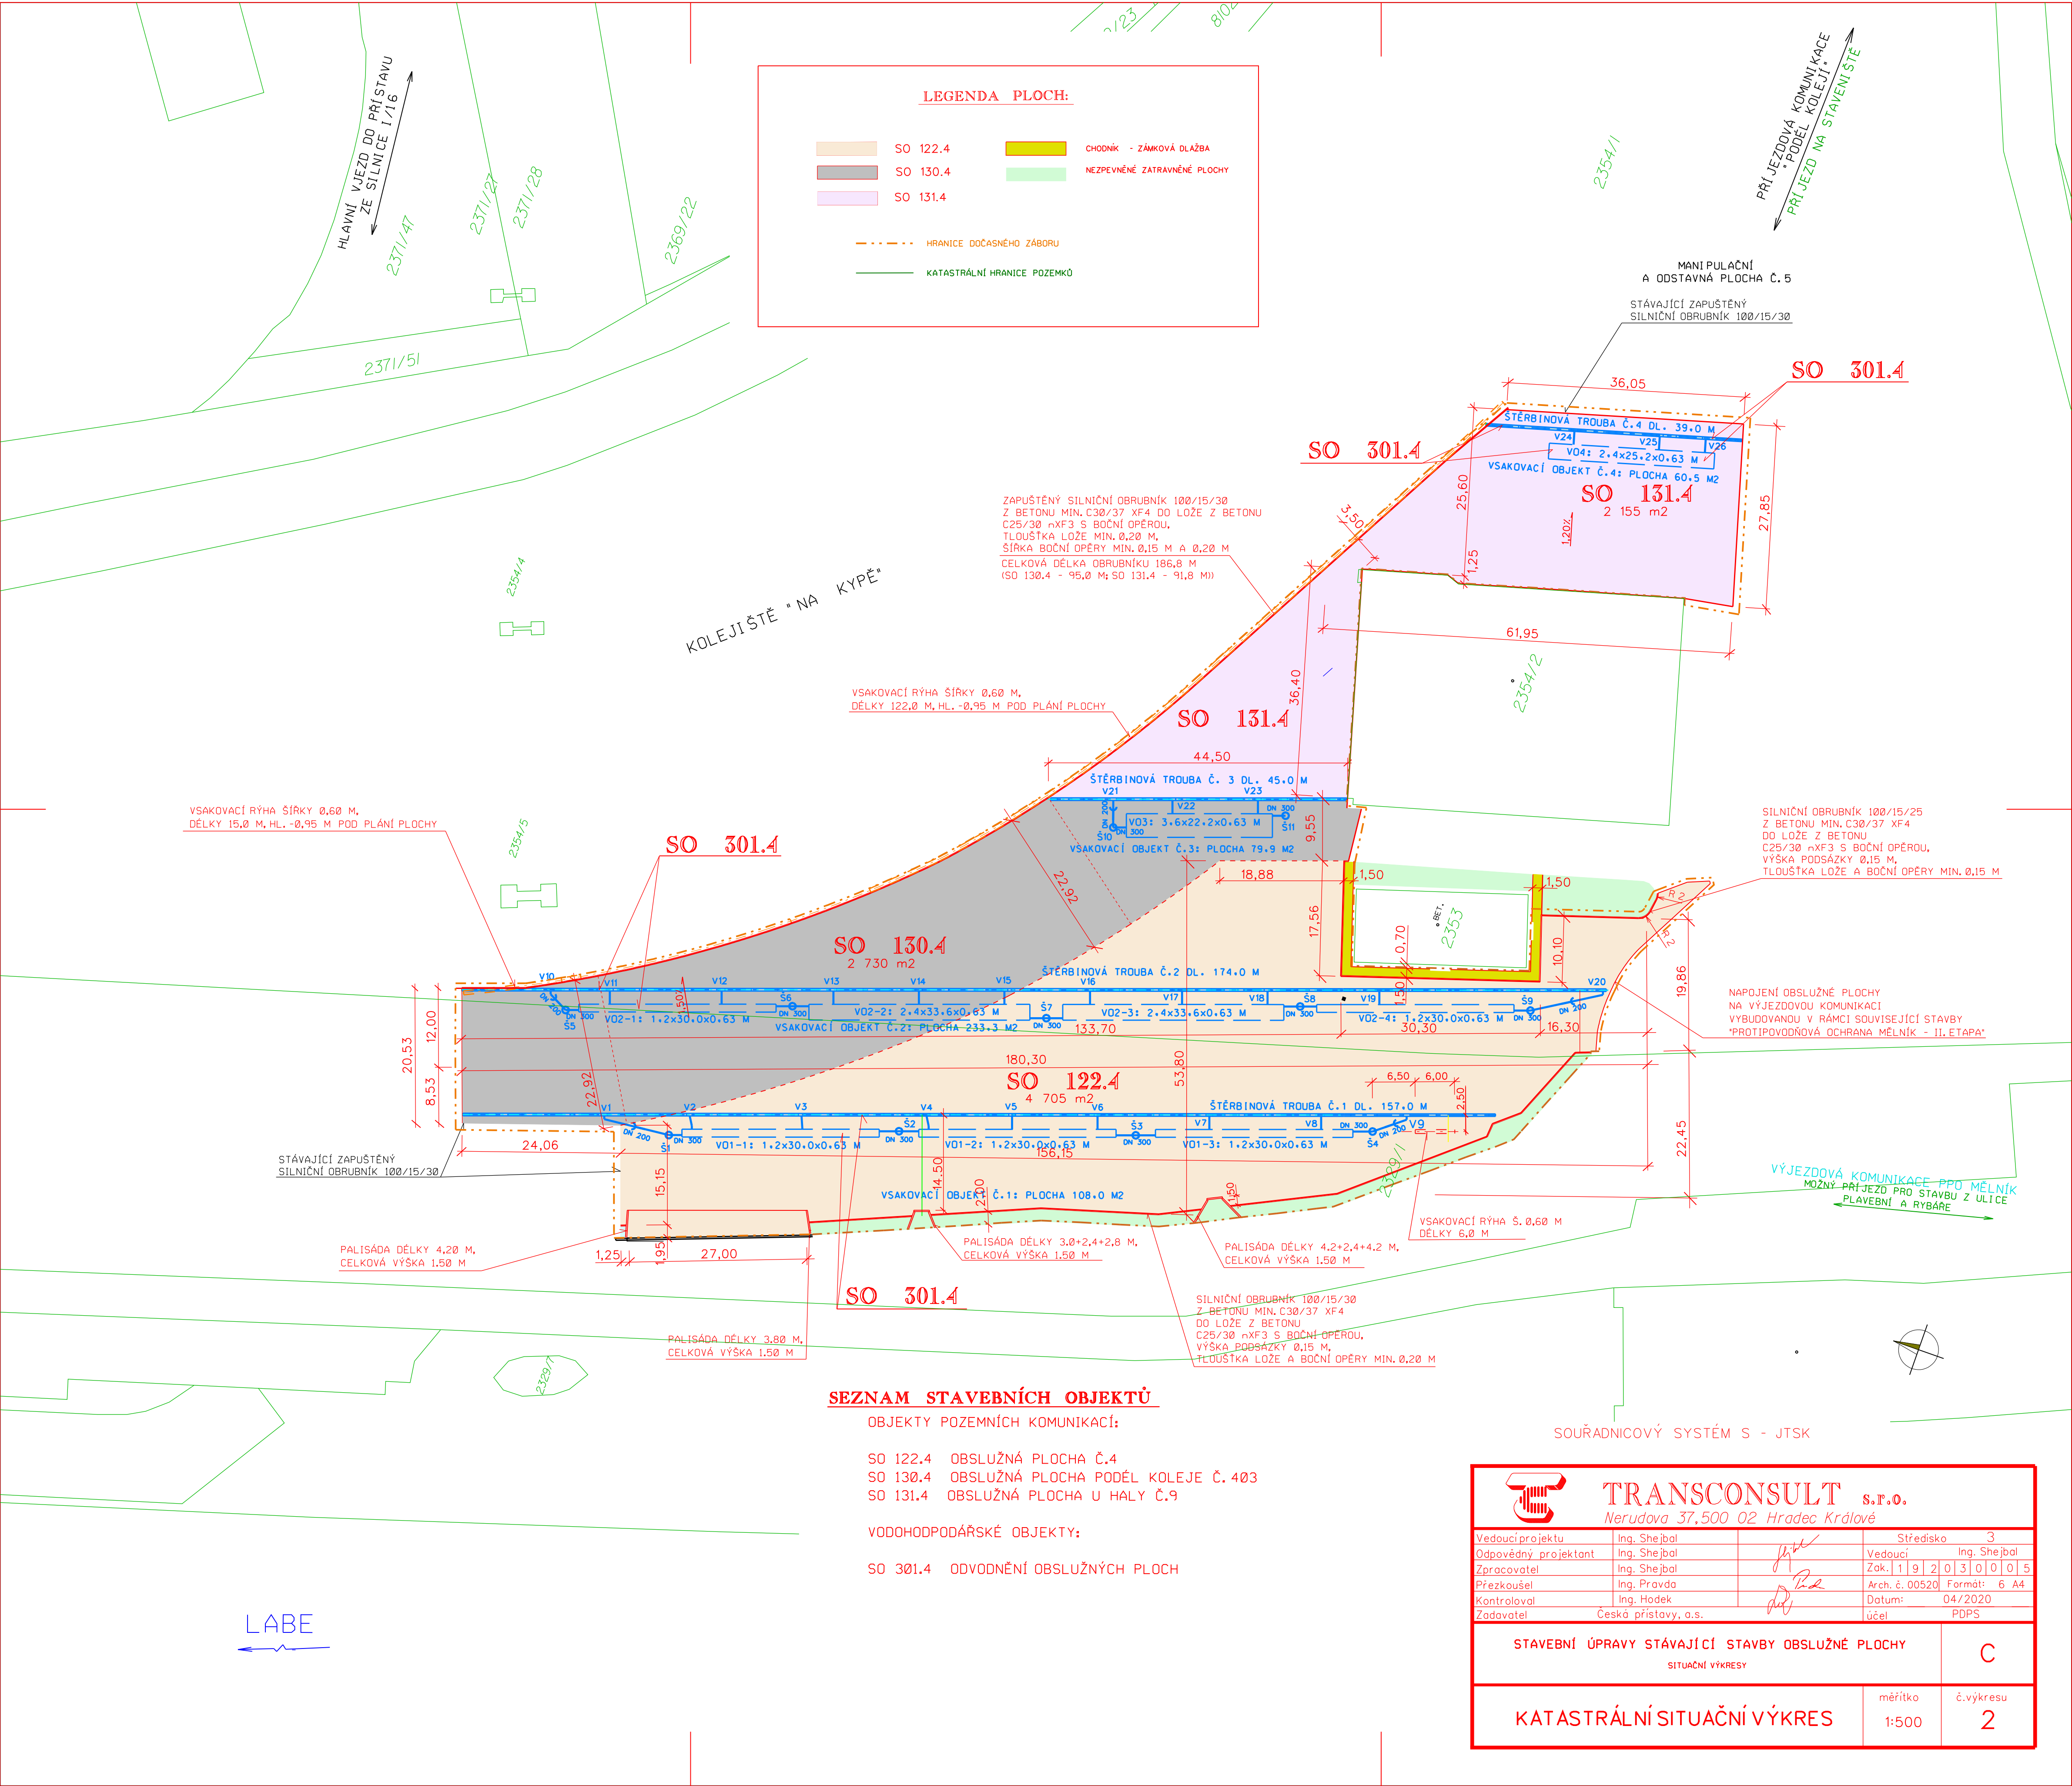

LEGENDA PLOCH:

- SO 122.4
- SO 130.4
- SO 131.4
- CHODNÍK - ZÁMKOVÁ DLAŽBA
- NEZPEVNĚNÉ ZATRAVNĚNÉ PLOCHY
- HRANICE DOČASNÉHO ZÁBORU
- KATASTRÁLNÍ HRANICE POZEMKŮ

ZAPUŠTĚNÝ SILNIČNÍ OBRUBNÍK 100/15/30
Z BETONU MIN. C30/37 XF4 DO LOŽE Z BETONU
C25/30 sXF3 S BOČNÍ OPĚROU,
TLOUŠTKA LOŽE MIN. 0,20 M,
ŠÍŘKA BOČNÍ OPĚRY MIN. 0,15 M A 0,20 M
CELKOVÁ DÉLKA OBRUBNÍKU 186,8 M
(SO 130.4 - 95,0 M; SO 131.4 - 91,8 M)

YSAKOVACÍ RÝHA ŠÍŘKY 0,60 M,
DÉLKY 122,0 M, HL. -0,95 M POD PLÁNÍ PLOCHY

YSAKOVACÍ RÝHA ŠÍŘKY 0,60 M,
DÉLKY 15,0 M, HL. -0,95 M POD PLÁNÍ PLOCHY

SILNIČNÍ OBRUBNÍK 100/15/25
Z BETONU MIN. C30/37 XF4
DO LOŽE Z BETONU
C25/30 sXF3 S BOČNÍ OPĚROU,
VÝŠKA PODSÁZKY 0,15 M,
TLOUŠTKA LOŽE A BOČNÍ OPĚRY MIN. 0,15 M

NAPOJENÍ OBSLUŽNÉ PLOCHY
NA VÝJEZDOVOU KOMUNIKACI
VYBUDOVANOU V RÁMCI SOUVISEJÍCÍ STAVBY
"PROTIPOVODNÁ OCHRANA MĚLNÍK - II. ETAPA"

YSAKOVACÍ RÝHA Š. 0,60 M
DÉLKY 6,0 M

SILNIČNÍ OBRUBNÍK 100/15/30
Z BETONU MIN. C30/37 XF4
DO LOŽE Z BETONU
C25/30 sXF3 S BOČNÍ OPĚROU,
VÝŠKA PODSÁZKY 0,15 M,
TLOUŠTKA LOŽE A BOČNÍ OPĚRY MIN. 0,20 M

SEZNAM STAVEBNÍCH OBJEKTŮ

OBJEKTY POZEMNÍCH KOMUNIKACÍ:

- SO 122.4
- SO 130.4
- SO 131.4
- OBSLUŽNÁ PLOCHA Č.4
- OBSLUŽNÁ PLOCHA PODÉL KOLEJE Č.403
- OBSLUŽNÁ PLOCHA U HALY Č.9

VODOHODPODÁŘSKÉ OBJEKTY:

- SO 301.4
- ODVODNĚNÍ OBSLUŽNÝCH PLOCH

SOUŘADNICOVÝ SYSTÉM S - JTSK



TRANSCONSULT s.r.o.
Nerudova 37, 500 02 Hradec Králové

Vedoucí projektu	Ing. Shejbal	Středisko	3
Odpovědný projektant	Ing. Shejbal	Vedoucí	Ing. Shejbal
Zpracovatel	Ing. Shejbal	Zak. č.	192030005
Přezkoušel	Ing. Pravda	Arch. č.	00520
Kontroloval	Ing. Hodek	Datum:	04/2020
Zadavatel	Česká přístavy, a.s.	Účel	PDPS

STAVEBNÍ ÚPRAVY STÁVAJÍCÍ STAVBY OBSLUŽNÉ PLOCHY
SITUAČNÍ VÝKRESY

C

KATASTRÁLNÍ SITUAČNÍ VÝKRES

měřítko
1:500

č.výkresu
2