


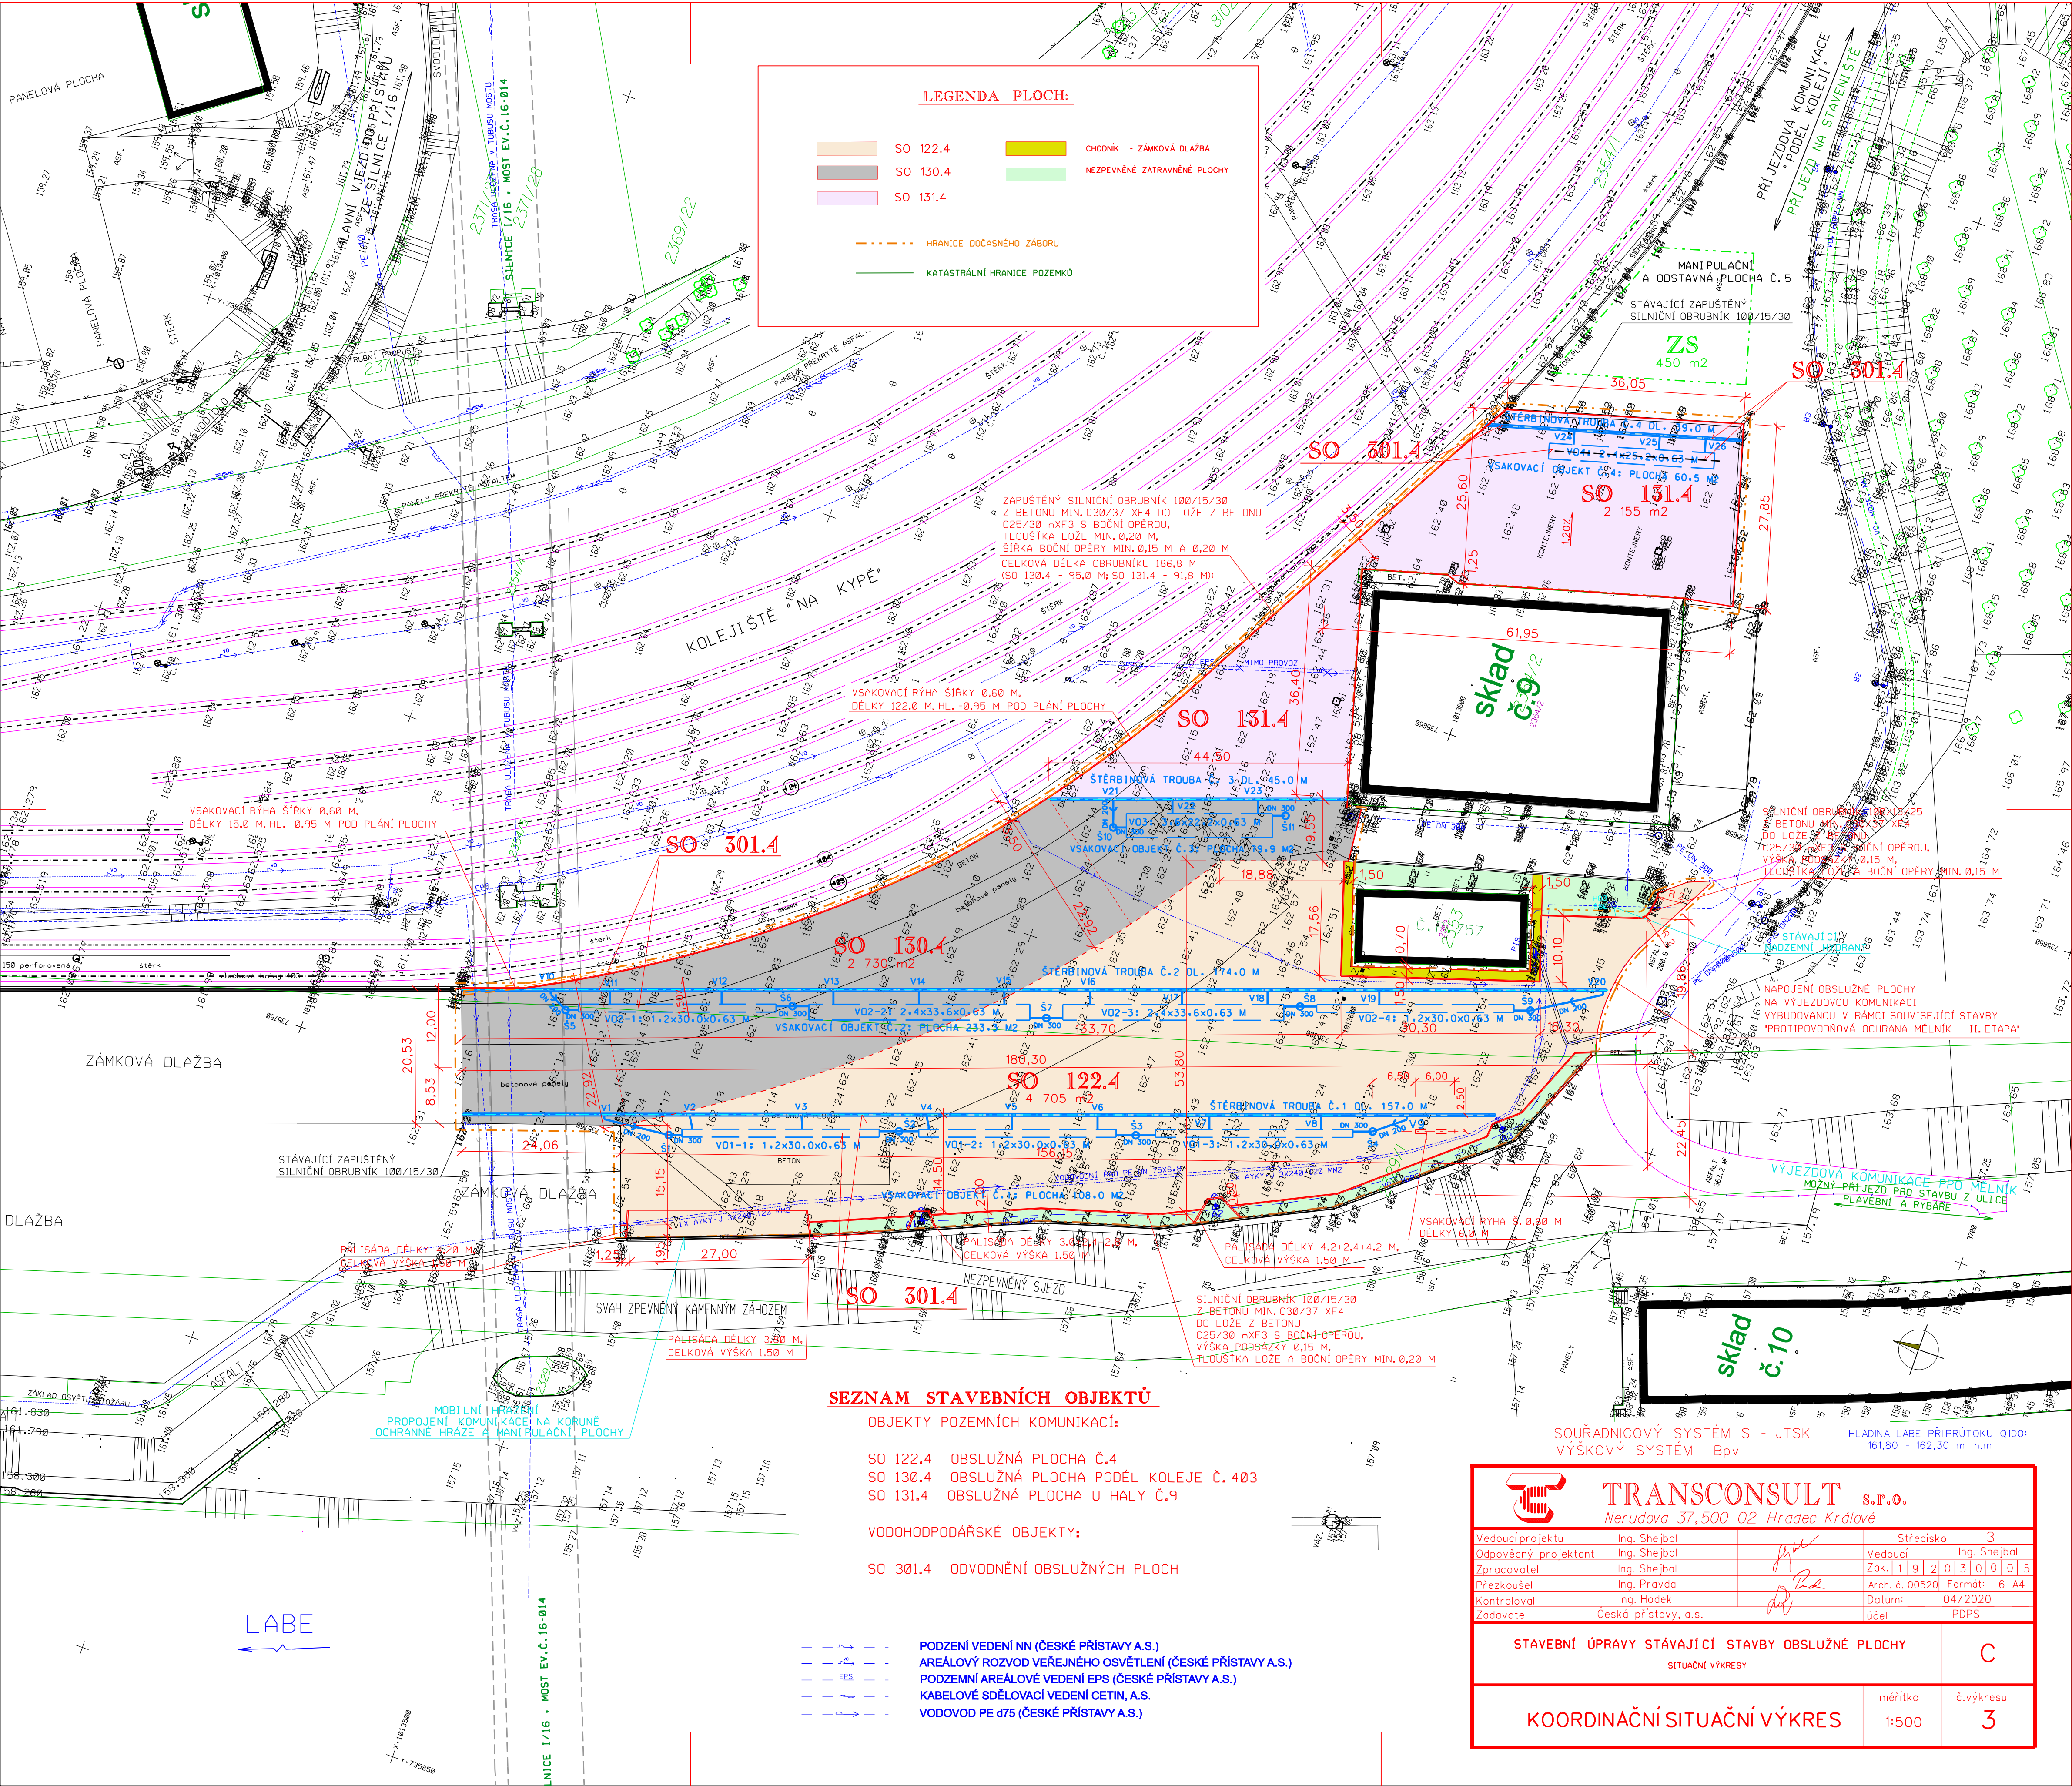

LEGENDA PLOCH:

- SO 122.4
- SO 130.4
- SO 131.4
- CHODNÍK - ZÁMKOVÁ DLAŽBA
- NEZPEVNĚNÉ ZATRAVNĚNÉ PLOCHY

- HRANICE DOČASNÉHO ZÁBORU
- KATASTRÁLNÍ HRANICE POZEMKŮ

ZAPUŠTĚNÝ SILNIČNÍ OBRUBNÍK 100/15/30
Z BETONU MIN. C30/37 XF4 DO LOŽE Z BETONU
C25/30 nXF3 S BOČNÍ OPĚROU,
TLOUŠTKA LOŽE MIN. 0,20 M,
ŠÍŘKA BOČNÍ OPĚRY MIN. 0,15 M A 0,20 M
CELKOVÁ DÉLKA OBRUBNÍKU 186,8 M
(SO 130.4 - 95,0 M; SO 131.4 - 91,8 M)

VSÁKOVACÍ RÝHA ŠÍŘKY 0,60 M,
DÉLKY 122,0 M, HL. -0,95 M POD PLÁNÍ PLOCHY




SEZNAM STAVEBNÍCH OBJEKTŮ

OBJEKTY POZEMNÍCH KOMUNIKACÍ:

- SO 122.4 OBSLUŽNÁ PLOCHA Č.4
- SO 130.4 OBSLUŽNÁ PLOCHA PODĚL KOLEJE Č.403
- SO 131.4 OBSLUŽNÁ PLOCHA U HALY Č.9

VODOHODPODÁŘSKÉ OBJEKTY:

SO 301.4 ODVODNĚNÍ OBSLUŽNÝCH PLOCH

- PODZENÍ VEDENÍ NN (ČESKÉ PŘÍSTAVY A.S.)
- AREÁLOVÝ ROZVOD VEŘEJNÉHO OSVĚTLENÍ (ČESKÉ PŘÍSTAVY A.S.)
- PODZEMNÍ AREÁLOVÉ VEDENÍ EPS (ČESKÉ PŘÍSTAVY A.S.)
- KABELOVÉ SDĚLOVACÍ VEDENÍ CETIN, A.S.
- VODOVOD PE d75 (ČESKÉ PŘÍSTAVY A.S.)

TRANSCONSULT s.r.o.
Nerudova 37, 500 02 Hradec Králové

Vedoucí projektu	Ing. Shejbal	Středisko	3
Odpovědný projektant	Ing. Shejbal	Vedoucí	Ing. Shejbal
Zpracovatel	Ing. Shejbal	Zak.	1192030005
Průzkoušel	Ing. Pravda	Arch.	č. 00520
Kontroloval	Ing. Hodek	Datum:	04/2020
Zadavatel	Česká přístavy, a.s.	účel	PDPS

STAVEBNÍ ÚPRAVY STÁVAJÍCÍ STAVBY OBSLUŽNÉ PLOCHY

SITUACNÍ VÝKRESY

COORDINACNÍ SITUACNÍ VÝKRES

měřítko 1:500

č. výkresu 3