


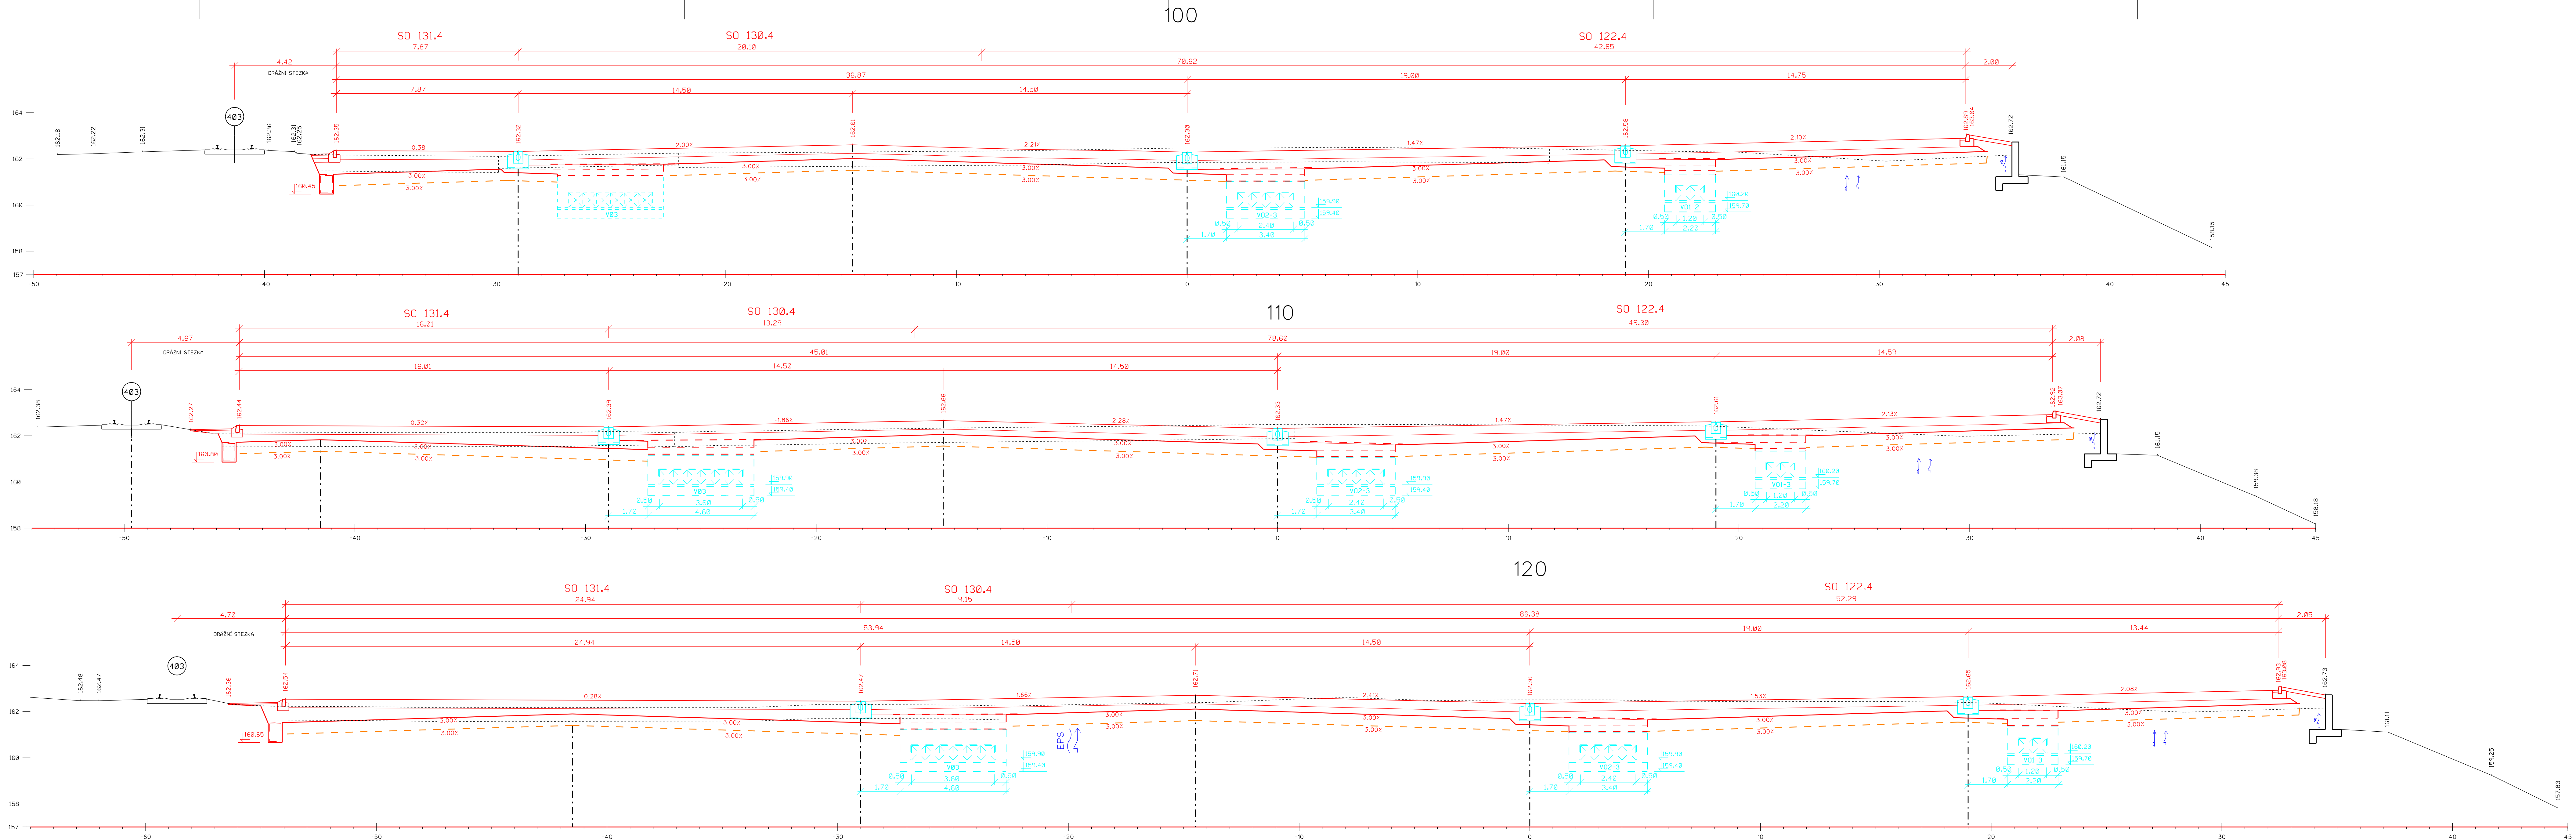

VÝŠKOVÝ SYSTÉM Bpv

 TRANSCONSULT s.r.o. Nerudova 37, 500 02 Hradec Králové			
Vedoucí projektu	Ing. Shejbal		Středisko 3
Odpovědný projektant	Ing. Shejbal		Vedoucí Ing. Shejbal
Zpracovatel	Ing. Shejbal		Zak. 11920310105
Přezkoušel	Ing. Provoš		Arch. č. 00520
Kontroloval	Ing. Hodek		Datum: 04/2020
Zadavatel	České přístavy, a.s.	účel	PDPS
STAVEBNÍ ÚPRAVY STÁVAJÍCÍ STAVBY OBSLUŽNÉ PLOCHY DOKUMENTACE OBJEKTU A TECHNICKÝCH A TECHNOLOGICKÝCH ZAŘÍZENÍ			D.1
SO 1...x OBSLUŽNÉ PLOCHY			
PŘÍČNÉ ŘEZY 100 - 120 (SO 122.4+SO 130.4+SO 131.4)			č. výkresu 4.3
měřítko 1:100			