


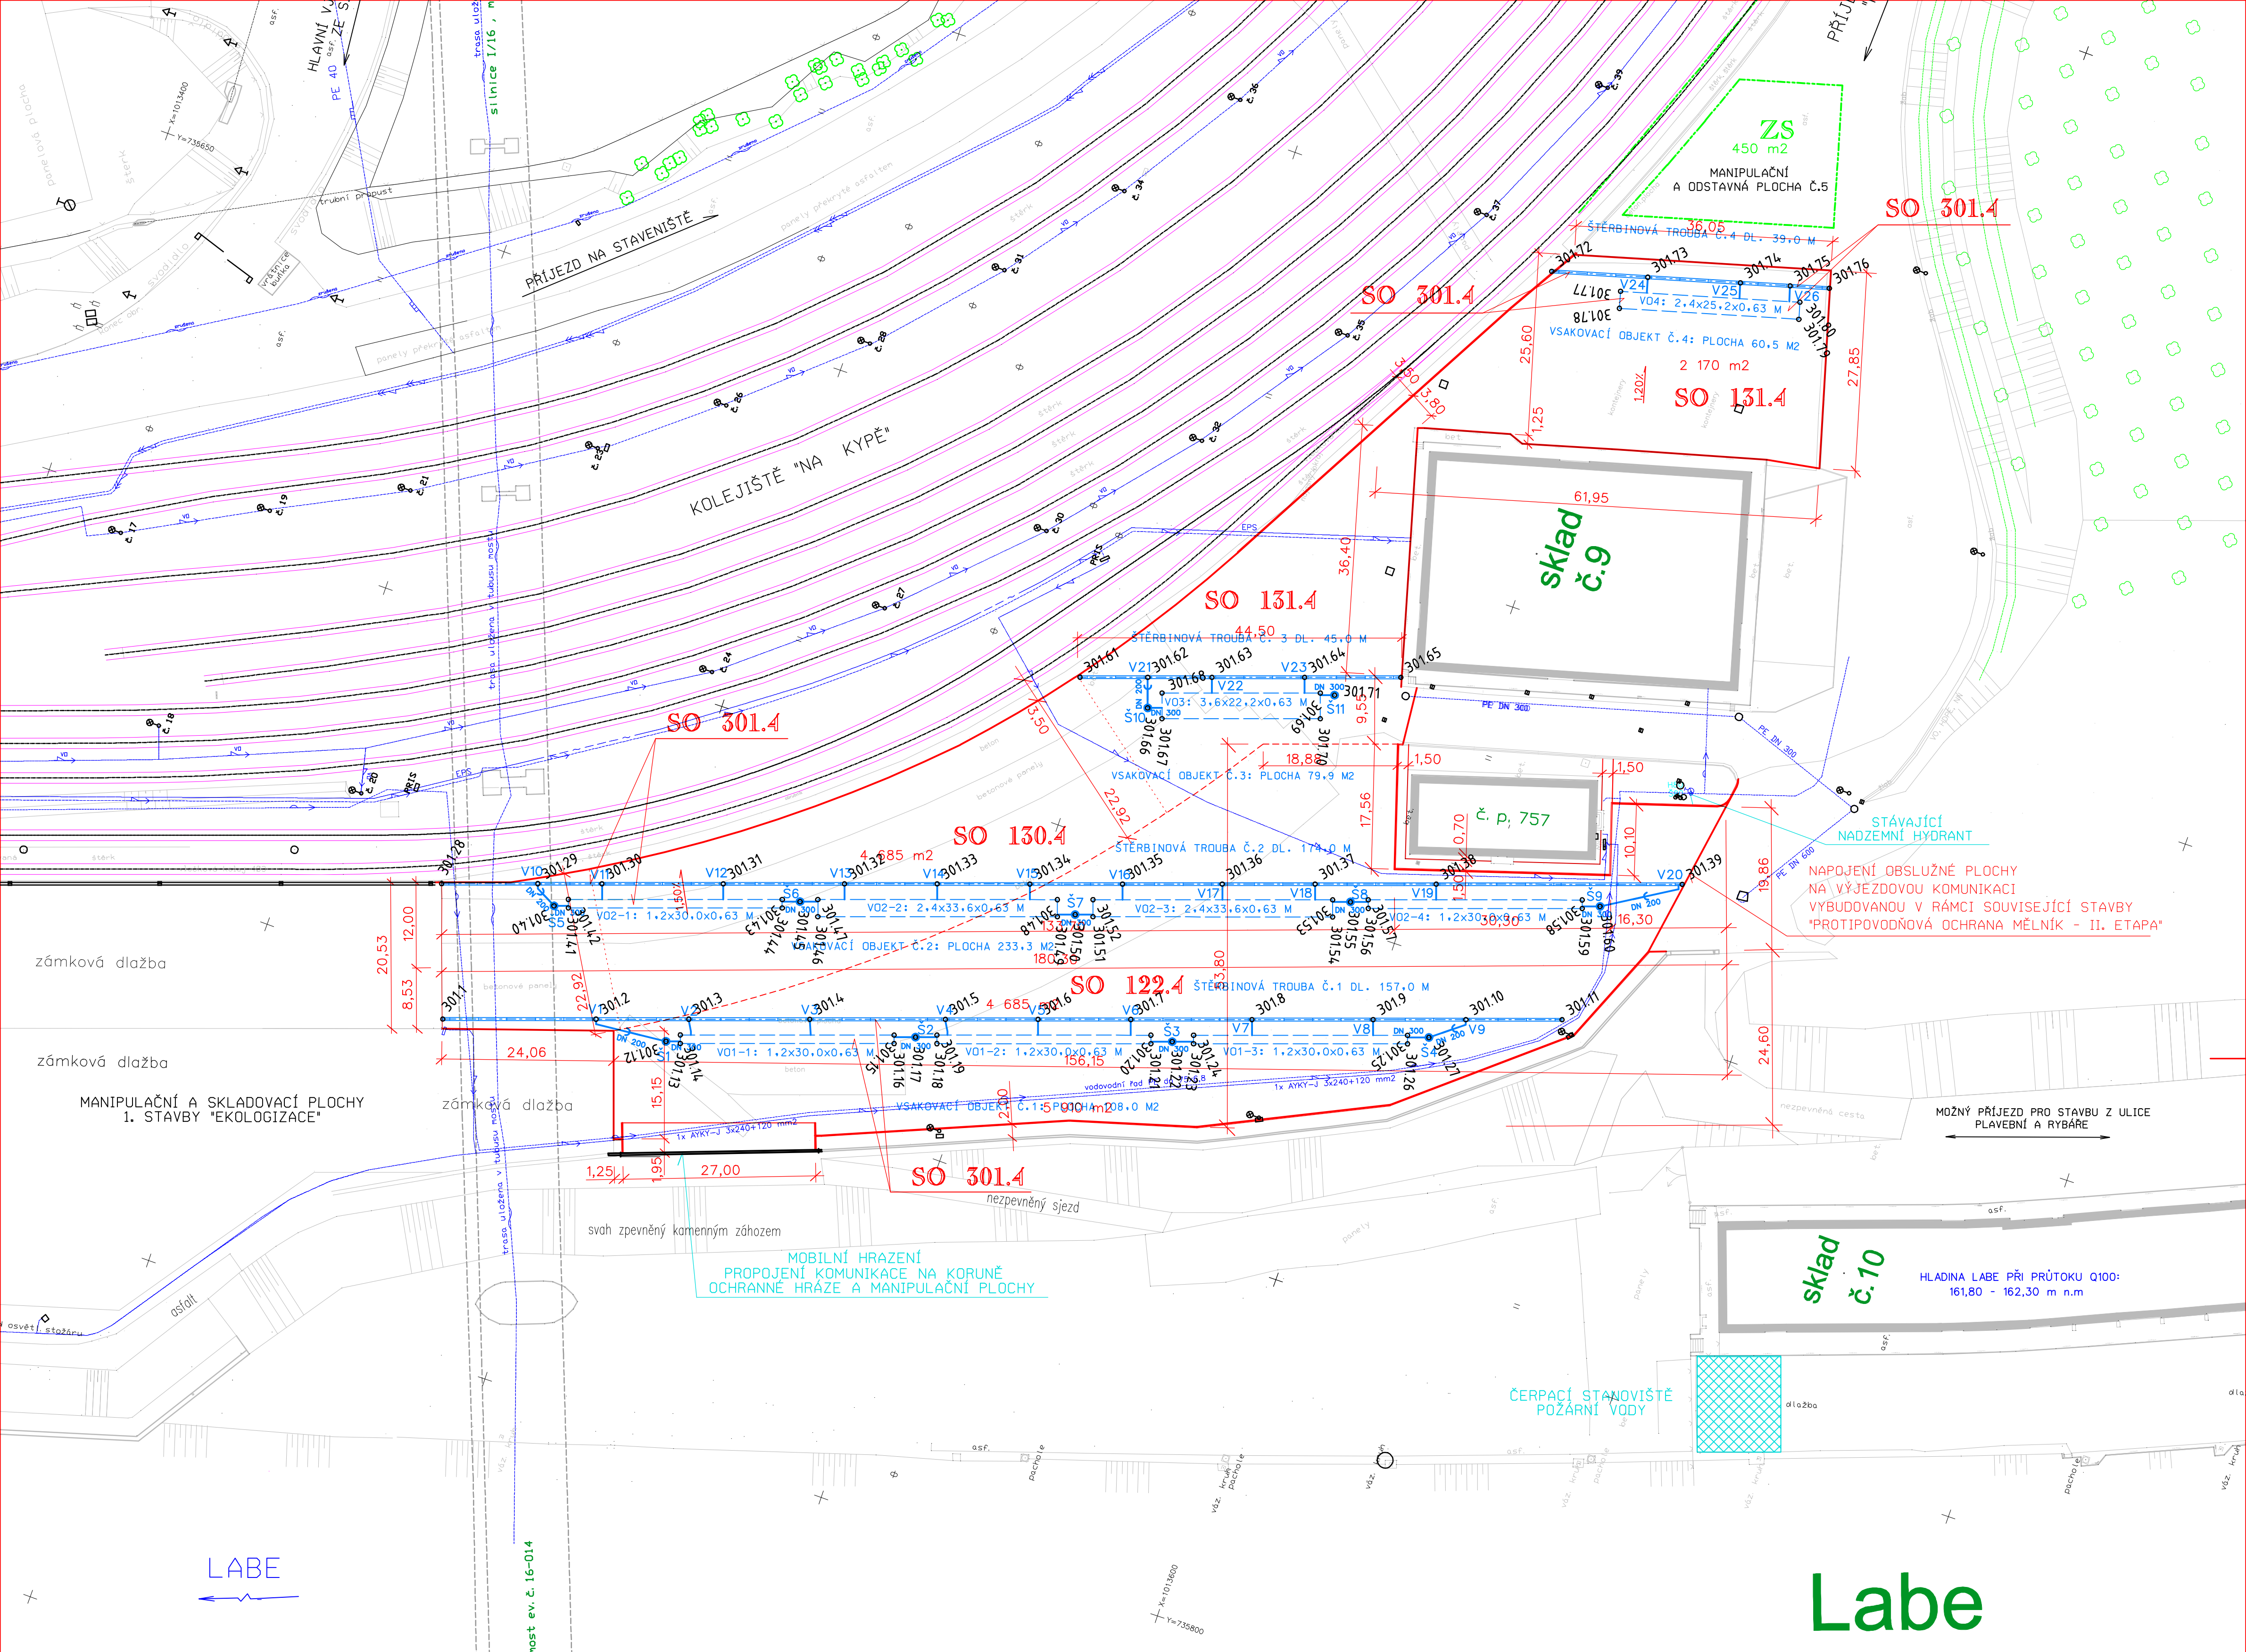

Labe

SEZNAM STAVEBNÍCH OBJEKTŮ

- OBJEKTY POZEMNÍ KOMUNIKACÍ:
- SO 122.4 OBSLUŽNÁ PLOCHA Č.4
 - SO 130.4 OBSLUŽNÁ PLOCHA PODĚL KOLEJE Č. 403
 - SO 131.4 OBSLUŽNÁ PLOCHA U HALY Č.9
- VODOHODPODÁŘSKÉ OBJEKTY:
- SO 301.4 ODVODNĚNÍ OBSLUŽNÝCH PLOCH

LEGENDA STÁVAJÍCÍCH INŽENÝRSKÝCH SÍTÍ

- PODZENÍ VEDENÍ NN (ČESKÉ PŘÍSTAVY A.S.)
- AREÁLOVÝ ROZVOD VĚŘEJNÉHO OSVĚTLENÍ (ČESKÉ PŘÍSTAVY A.S.)
- PODZEMNÍ AREÁLOVÉ VEDENÍ EPS (ČESKÉ PŘÍSTAVY A.S.)
- KABELOVÉ SDĚLOVACÍ VEDENÍ CETIN, A.S.
- VODOVOD PE d75 (ČESKÉ PŘÍSTAVY A.S.)

SEZNAM SOUŘADNIC VIZ PŘÍLOHA D.2.1 - TECHNICKÁ ZPRÁVA
PŘESNOST VYTÝČENÍ DLE ČSN 73 0420-1 ZÁKLADNÍ POŽADAVKY
ČSN 73 0420-2 VYTÝČOVACÍ ODCHYLKY

SOUŘADNICOVÝ SYSTÉM S-JTSK
VÝŠKOVÝ SYSTÉM BpV

TRANSCONSULT s.r.o.
Nerudova 37, 500 02 Hradec Králové

Vedoucí projektu	Ing. Shejbal	Středisko 3
Odpovědný projektant	Ing. Vrabcová	Vedoucí: Ing. Shejbal
Zpracovatel	Ing. Vrabcová	Zak. číslo 1192030005
Přezkoušel	Ing. Shejbal	Arch.č.: 00520 Formát: 6 A4
Kontroloval	Ing. Hodek	Datum: 04/2020
Investor	České přístavy, a.s.	Účel: PDPS

STAVEBNÍ ÚPRAVY STÁVAJÍCÍ STAVBY OBSLUŽNÉ PLOCHY
DOKUMENTACE OBJEKTŮ A TECHNICKÝCH A TECHNOLOGICKÝCH ZAŘÍZENÍ
SO 301.4 ODVODNĚNÍ OBSLUŽNÝCH PLOCH

SITUACE A VYTÝČOVACÍ VÝKRES

Část dok. **D.2**

Č.výkresu **2**