



VZOROVÁ SESTAVA REVIZNÍ ŠACHTY (PREFABRIKOVANÉ) 1 : 25

ŘEZ 1 - 1

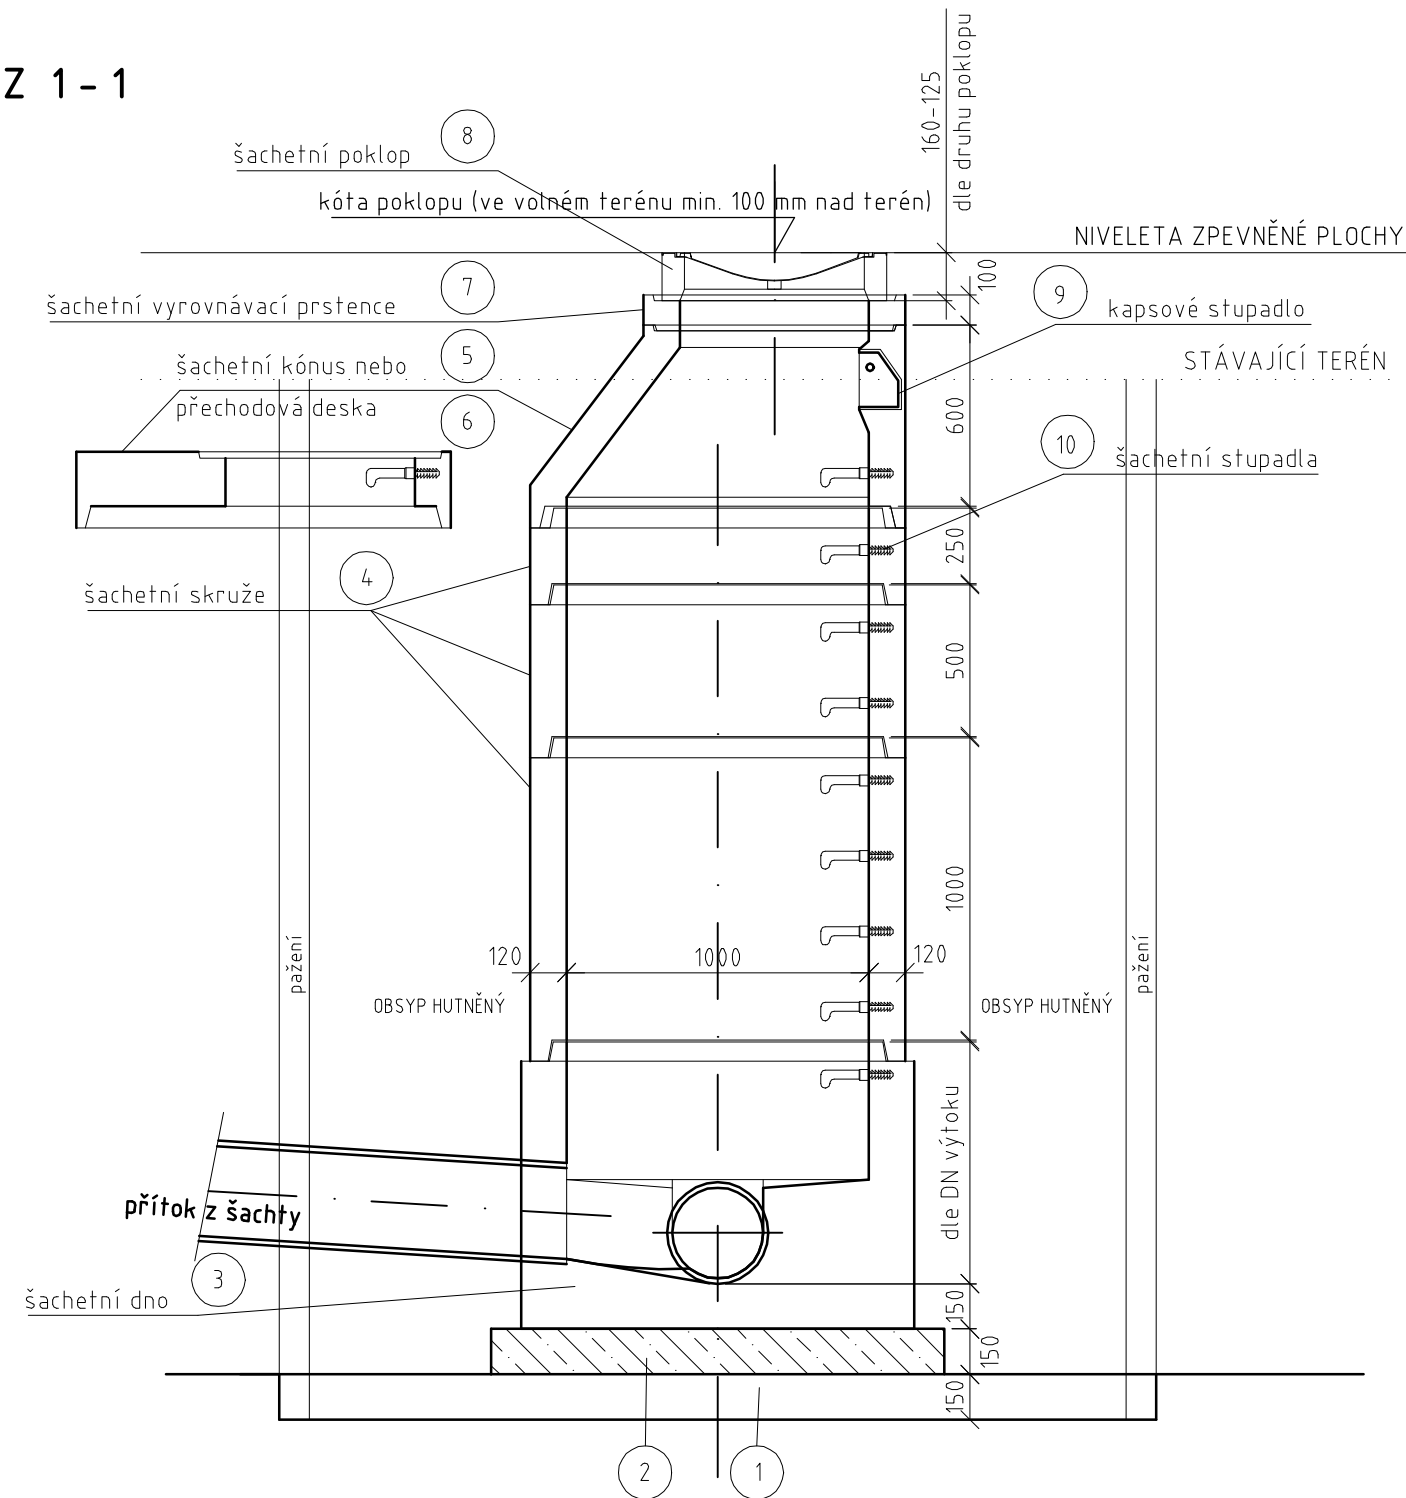

ŘEZ 2 - 2

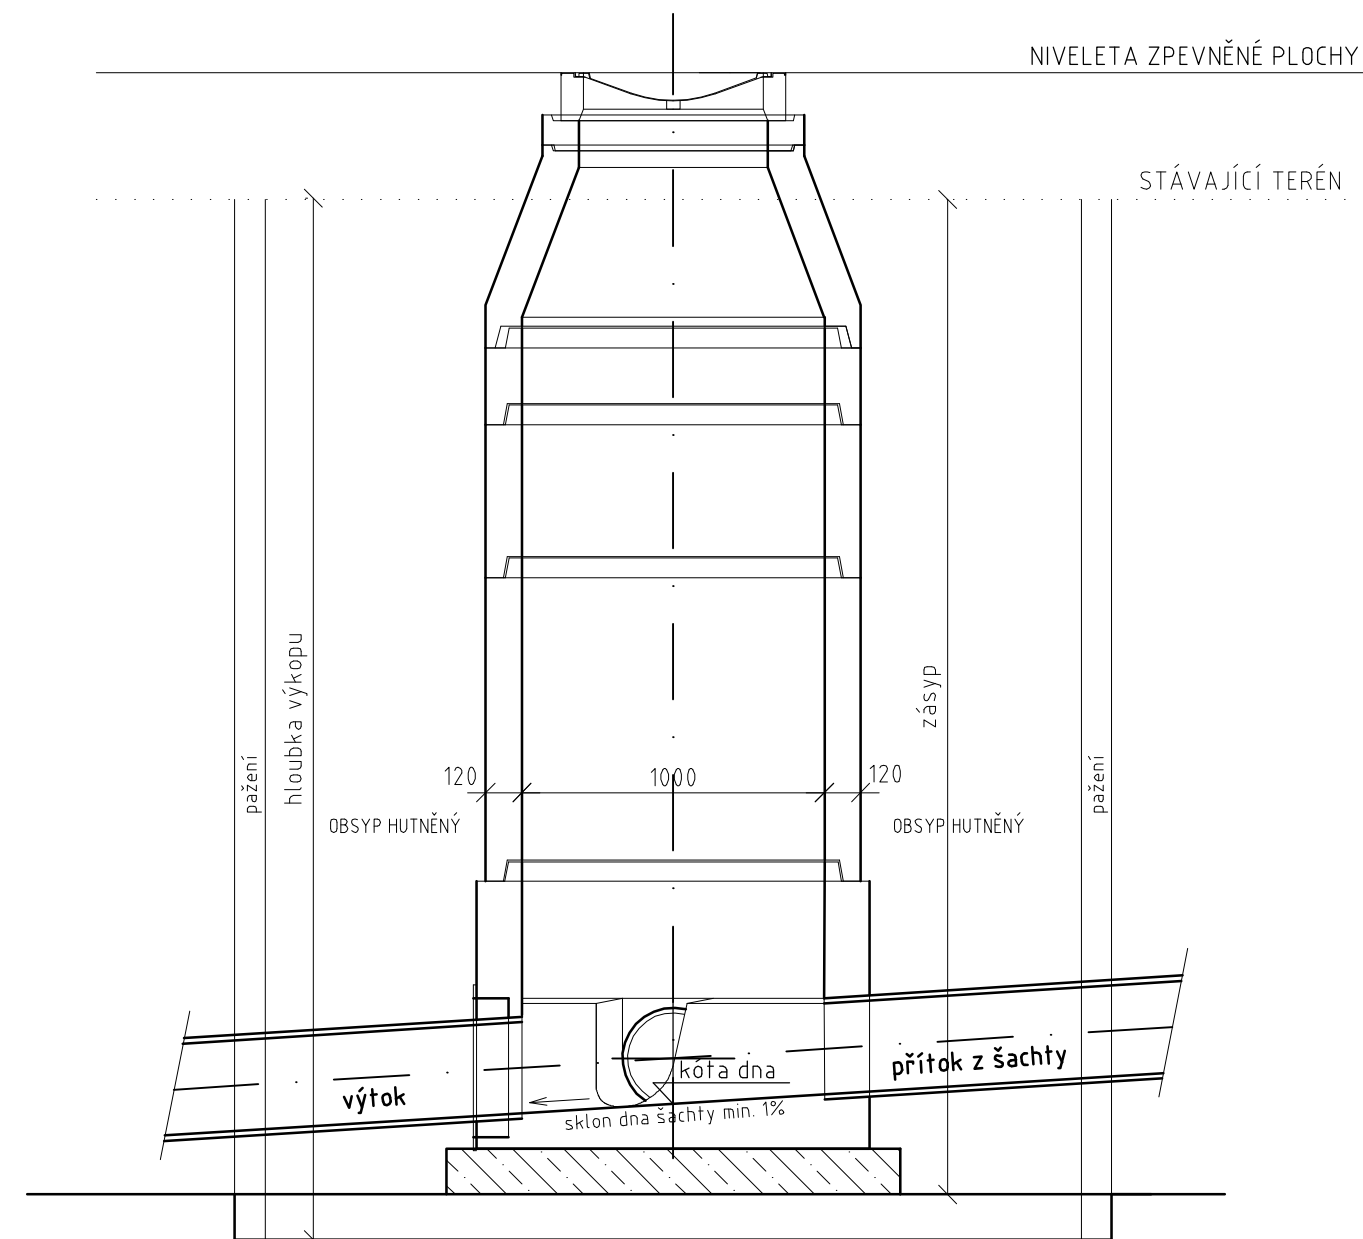

PUDORYS


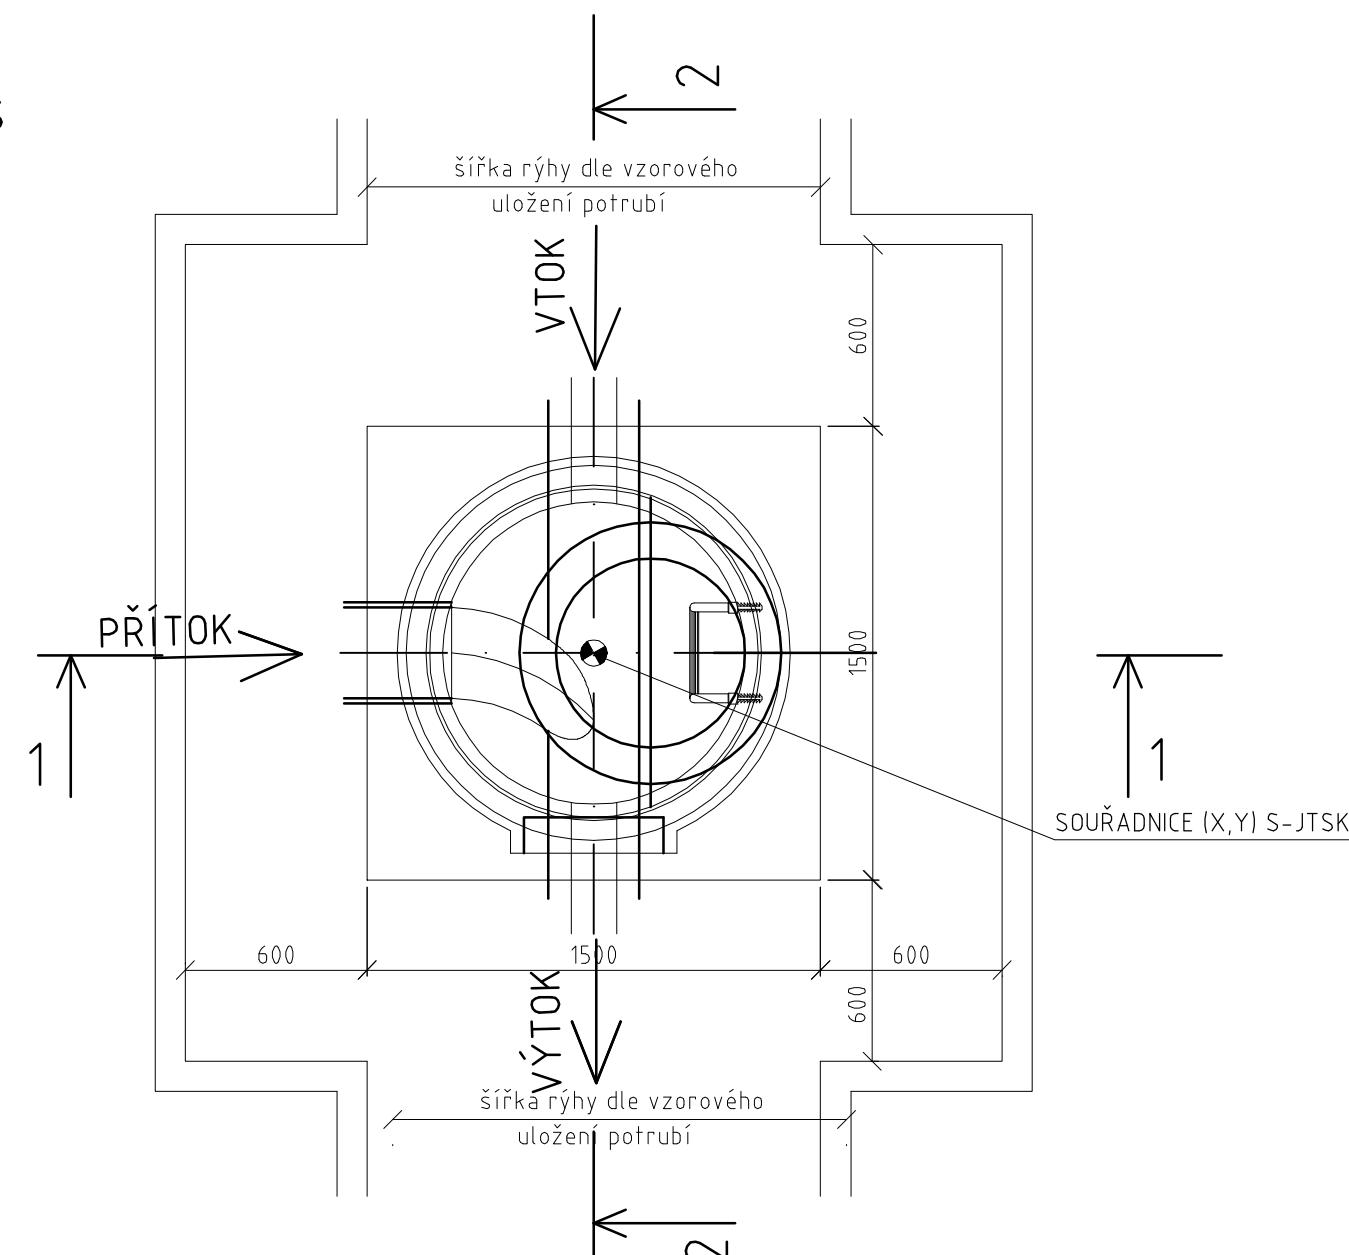


SCHÉMA NAPOJENÍ

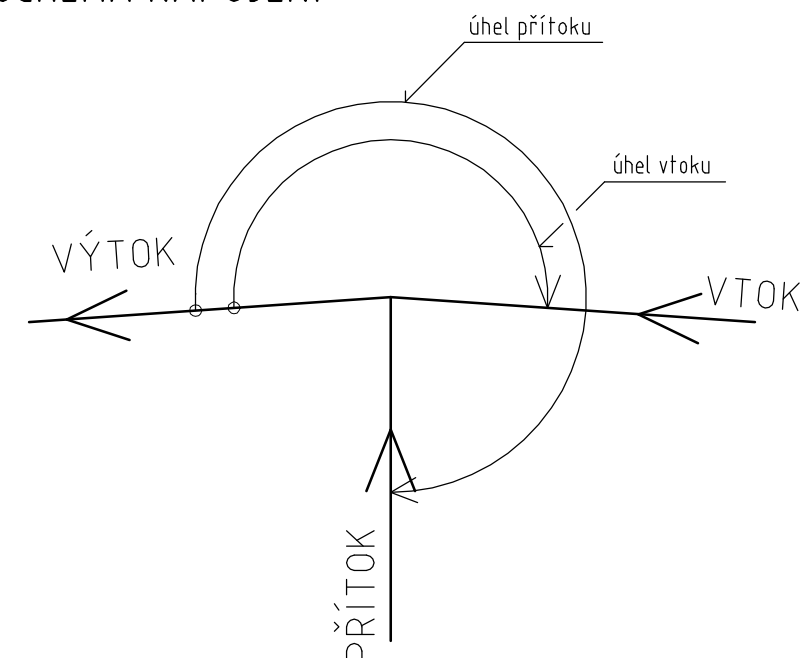

Seznam podrobností



Označení	Popis materiálu
1	Štěrkové lože o zrnitosti 10 - 16 mm
2	Podkladní beton C 16/20
3	Šachtové dno prefabrikované ř 1000/výšky 600 mm nebo 1000 mm
4	Šachetní skruž ř 1000/1000-500-250/120
5	Šachetní kónus ř 625/600/120
6	Zákrytová deska ř 625/600/120
7	Šachetní vyrovnávací prstence ř 625/40-60-80-100-120/120
8	Poklop kruhový litinový ř 600 mm s rámem, výšky 160 mm zatížení F900 zpevňná plocha a D400 (komunikace) nebo výšky 125 mm zatížení B125 (volný terén)
9	Kapsové plastové stupadlo
10	Ocelové kramlové stupadlo s PE povlakem

POZNÁMKA:

— počet a specifikace jednotlivých šachet je uvedena ve výpisu šachet na konci technické zprávy

— poloha šachet je určena souřadnicemi S-JTSK viz Vytyčovací výkres

SOUŘADNICOVÝ SYSTÉM S-JTSK
VÝŠKOVÝ SYSTÉM Bpv

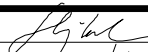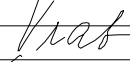		TRANSCONSULT s.r.o.										
Nerudova 37, 500 02 Hradec Králové												
Vedoucí projektu	Ing. Shejbal		Středisko 3									
Odpovědný projektant	Ing. Vrabcová		Vedoucí: Ing. Shejbal									
Zpracovatel	Ing. Vrabcová		Zak. číslo	1	9	2	0	3	0	0	5	
Přezkoušel	Ing. Shejbal		Arch.č.: 00520	Formát: 6 A4								
Kontroloval	Ing. Hodek		Datum:	04/2020								
Investor	České přístavy, a.s.		Účel:	PDPS								
STAVEBNÍ ÚPRAVY STÁVAJÍCÍ STAVBY OBSLUŽNÉ PLOCHY												Část dok. D.2
DOKUMENTACE OBJEKTŮ A TECHNICKÝCH A TECHNOLOGICKÝCH ZAŘÍZENÍ												
SO 301.4 ODVODNĚNÍ OBSLUŽNÝCH PLOCH												
VZOROVÝ VÝKRES REVIZNÍ ŠACHTY										Měřítko 1:25	Č.výkresu 6	