

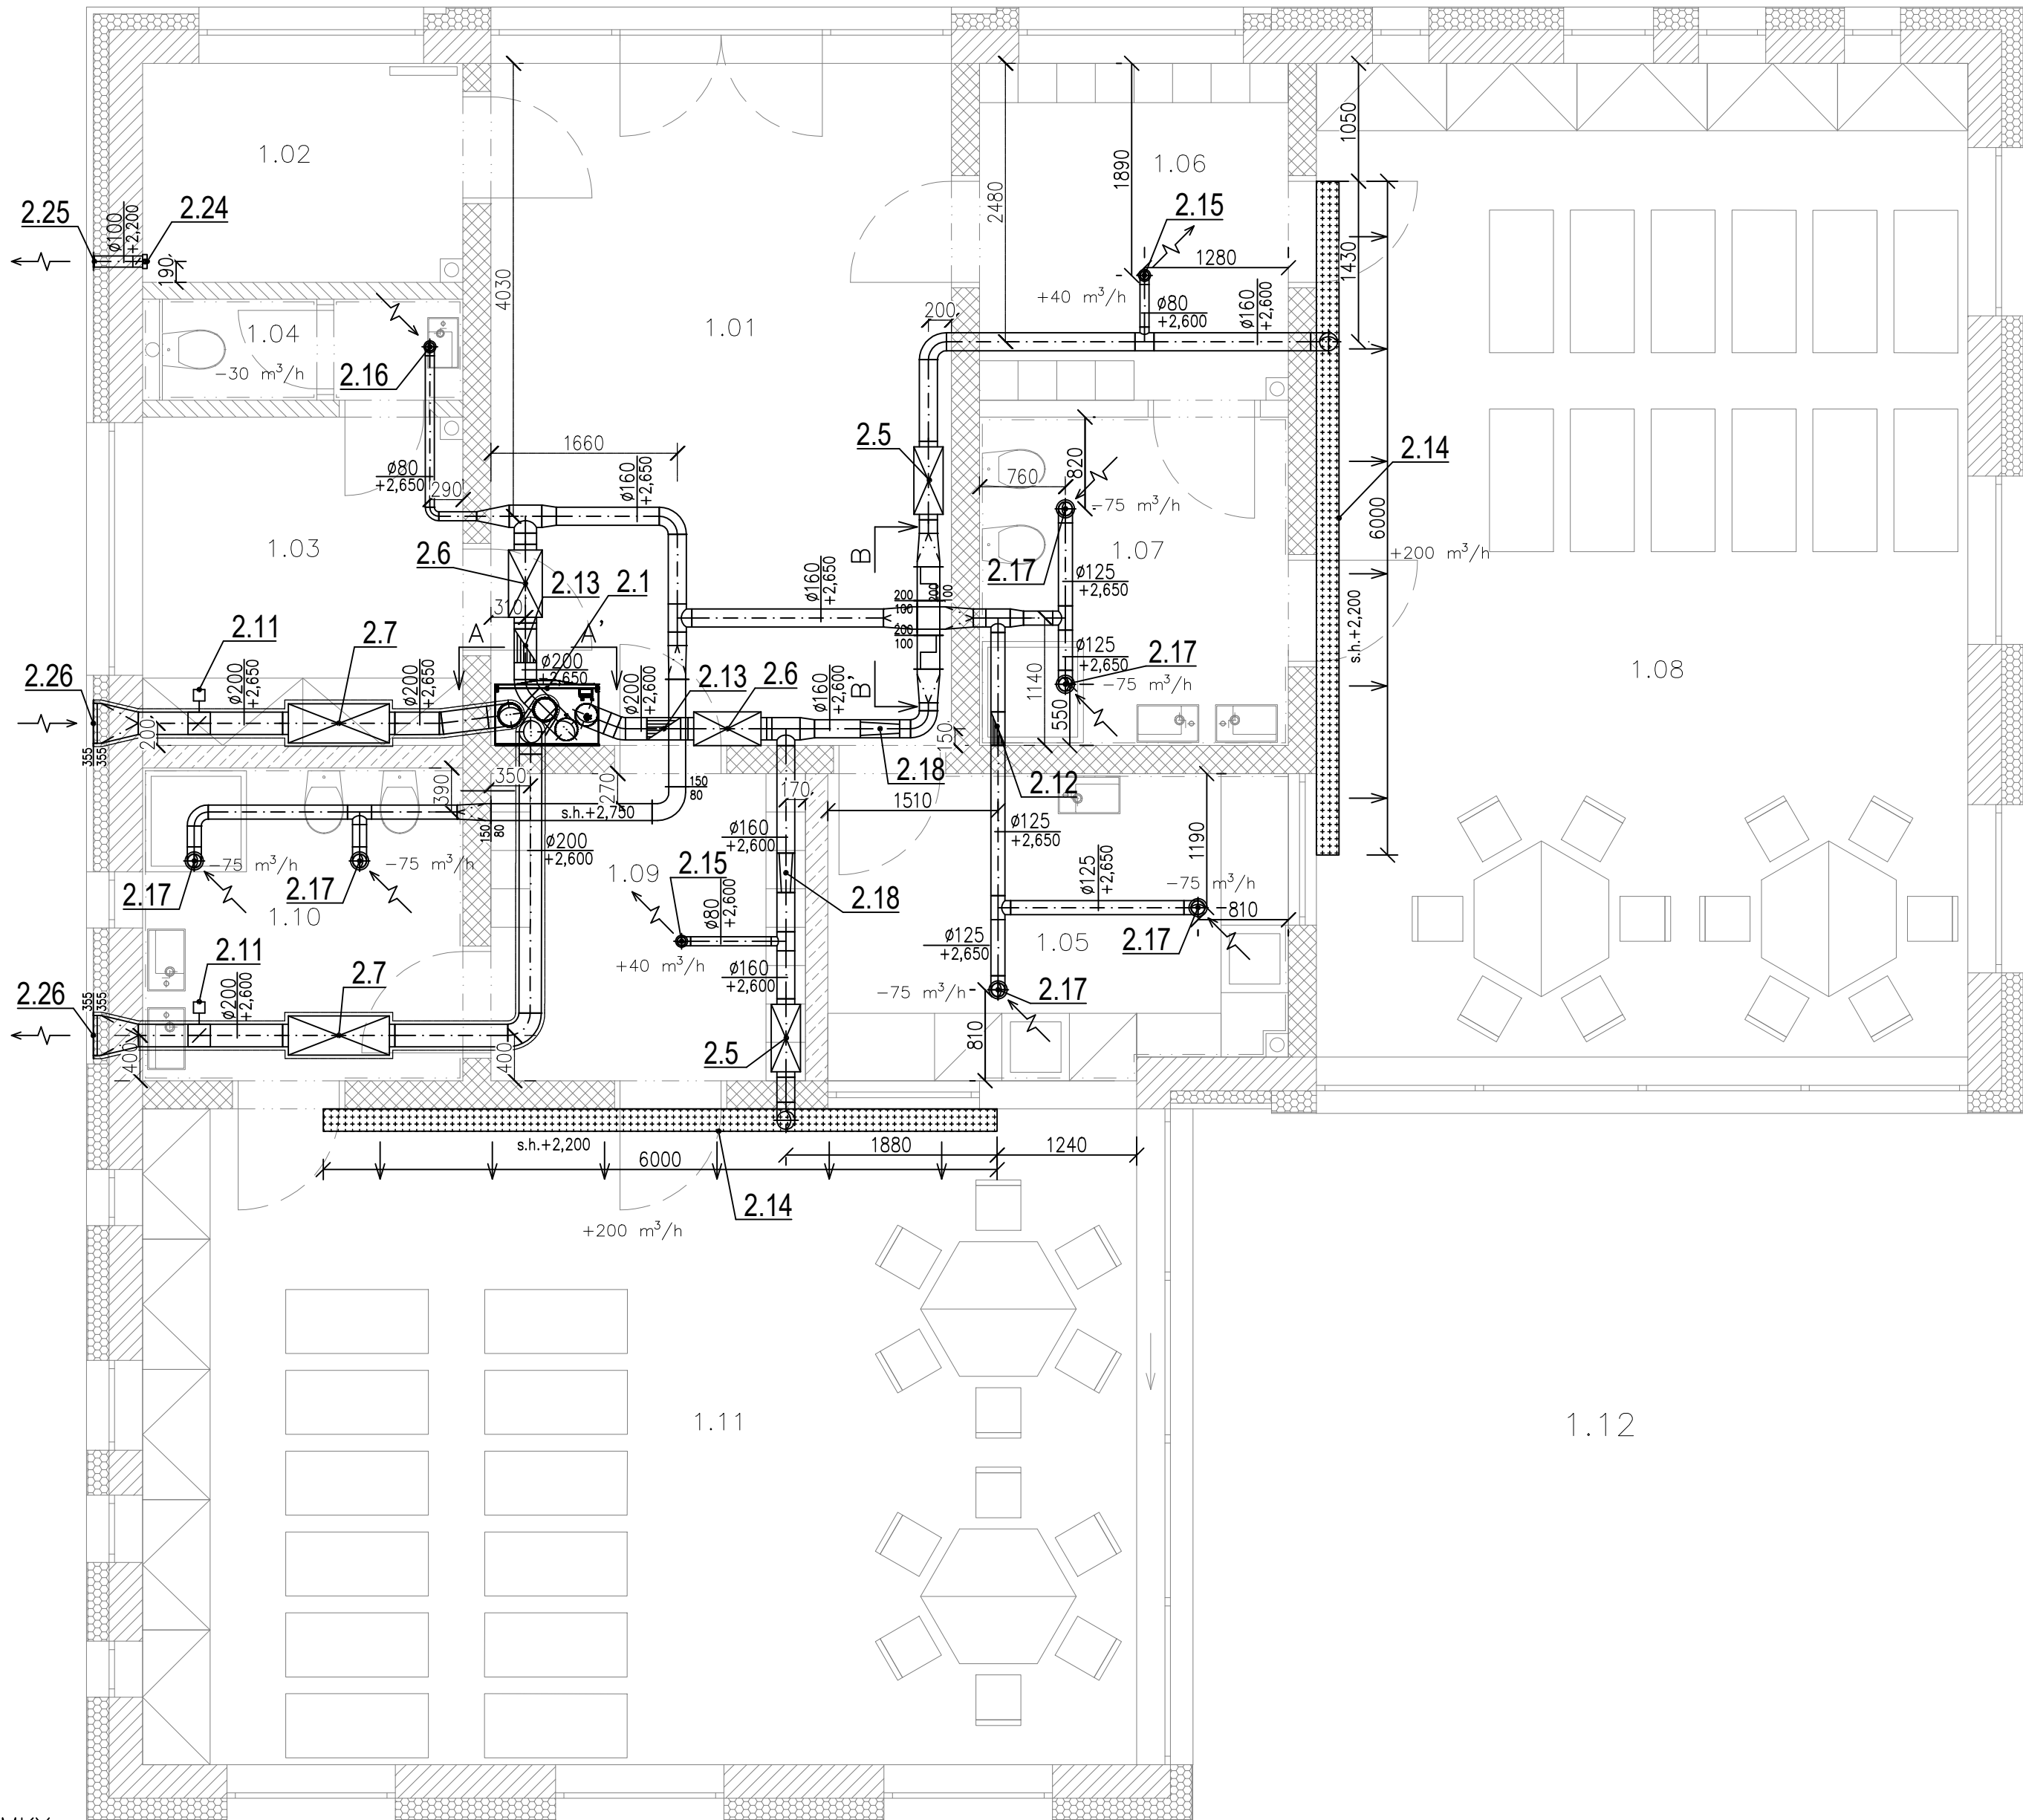


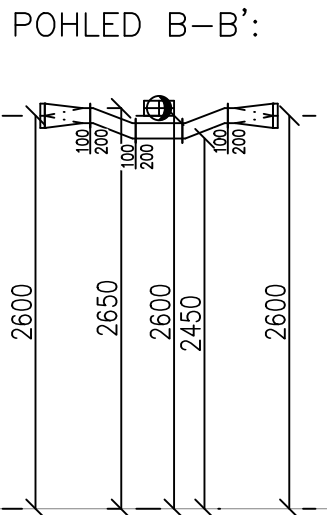

LEGENDA MÍSTNOSTI 1NP DĚTSKÉ SKUPINY		
Č.M.	NÁZEV MÍSTNOSTI	PLOCHA (m2)
SPOLEČNÉ PROSTORY		
1.01	VSTUPNÍ CHODBA	24,90
1.02	TECHNICKÁ MÍSTNOST	5,56
1.03	ŠATNA PERSONÁL	8,34
1.04	WC PERSONÁL S PŘEDSÍNKOU	2,48
1.05	PŘÍPRAVA JIDLA	10,93
DĚTSKÁ SKUPINA 1 – 12 DĚTÍ		
1.06	ŠATNA	8,25
1.07	HYGIENICKÉ ZÁZEMÍ – DĚTÍ	8,04
1.08	HERNA, DENNÍ MÍSTNOST	51,33
DĚTSKÁ SKUPINA 2 – 12 DĚTÍ		
1.09	ŠATNA	7,66
1.10	HYGIENICKÉ ZÁZEMÍ – DĚTÍ	7,94
1.11	HERNA, DENNÍ MÍSTNOST	51,68
1.12	TERASA	46,92
ÚJITNÁ PLOCHA MÍSTNOSTI 1NP		234,03

LEGENDA:

- REKUPERAČNÍ JEDNOTKA S PROTIPROUDÝM VÝMĚNÍKEM
- ODTAH VZDUCHU
- PŘÍVOD VZDUCHU
- POŽÁRNÍ ISOLACE
- TLUMIČ HLUKU
- MŘÍŽKA POTRUBNÍ
- REGULÁTOR PRŮTOKU
- POŽÁRNÍ Klapka
- TALÍŘOVÝ VENTIL ODVODNÍ

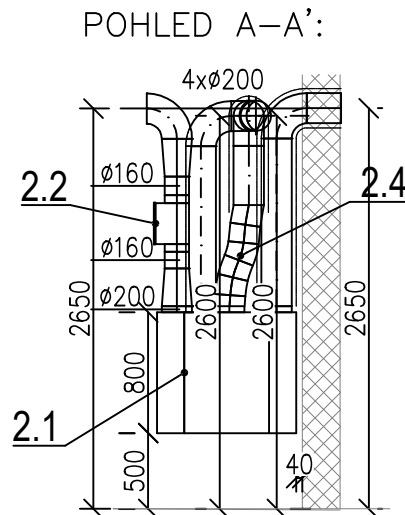

POZNÁMKY:

- všechny vstupy a výstupy z rekuperační jednotky budou opatřeny tlumiči hluku
- na fasádě budou instalovány protidešťové žaluzie opatřené sítím proti ptactvu
- výfukové koncové prvky budou talířové regulační ventily a tkaninové vyústky
- VZT potrubí mezi exteriérem a rekuperační jednotkou bude opatřeno požární izolací
- VZT potrubí bude provedeno z pozinkovaného SPIRO potrubí a bude zavěšeno pod stropem
- požární prostupy VZT do 0,04 m2 budou utěsněny požární ucpávkou. Potrubí bude na každou stranu vyvedeno v délce min. 500 mm bez přerušení a bude izolováno z nesnadně hořlavých materiálů. Vzdálenost prostupů mezi líci potrubí bude min. 500 mm a zároveň plocha prostupů nebude větší jak 1 % plochy požárního dělicí konstrukce.

- RJ – REKUPERAČNÍ JEDNOTKA 480 m3/h
- +100 m3/h – PŘÍVOD ČERSTVÉHO VZDUCHU
- 100 m3/h – ODVOD ODPADNÍHO VZDUCHU

Obec: Braňany [567060]
Okres: Most
Katastrální území: Braňany [609005]
Parcelní číslo: st. p. č. 78

04			
03			
02			
01			
změna	popis vydání, změny	vypracoval	datum

Generální projektant stavby : IPOKA, s.r.o., Blanký Waleské 558, 281 02 Cerhenice IČO: 078 37 071 tel: +420 777 892 204 email: info@ipoka.cz				
ZPRACOVATEL ČÁSTI PROJEKTU : Ing. Tomáš Loudin, U Stanice 661/2a, 162 00 Praha 6				
VYPRACOVAL	ZODPOVĚDNÝ PROJEKTANT	HLAVNÍ PROJEKTANT		
Tomáš Loudin	Tomáš Kostohryz	Martin Havlíček		
INVESTOR	Obec Braňany, Btilinská 76, 435 22 Braňany		ZAK. ČÍSLO	24/15
STAVBA	Novostavba dětské skupiny Braňany		STUPEŇ PD	DPS
OBJEKT	Objekt občanské vybavenosti na st. parc. č. 78		FORMÁT	594x424
			MĚŘÍTKO	1:50
ČÁST	Vzduchotechnika		V.Č.	KOPIE
OBSAH	Půdorys 1.NP		D.1.4.3.2	