


PŮDORYS 1.NP

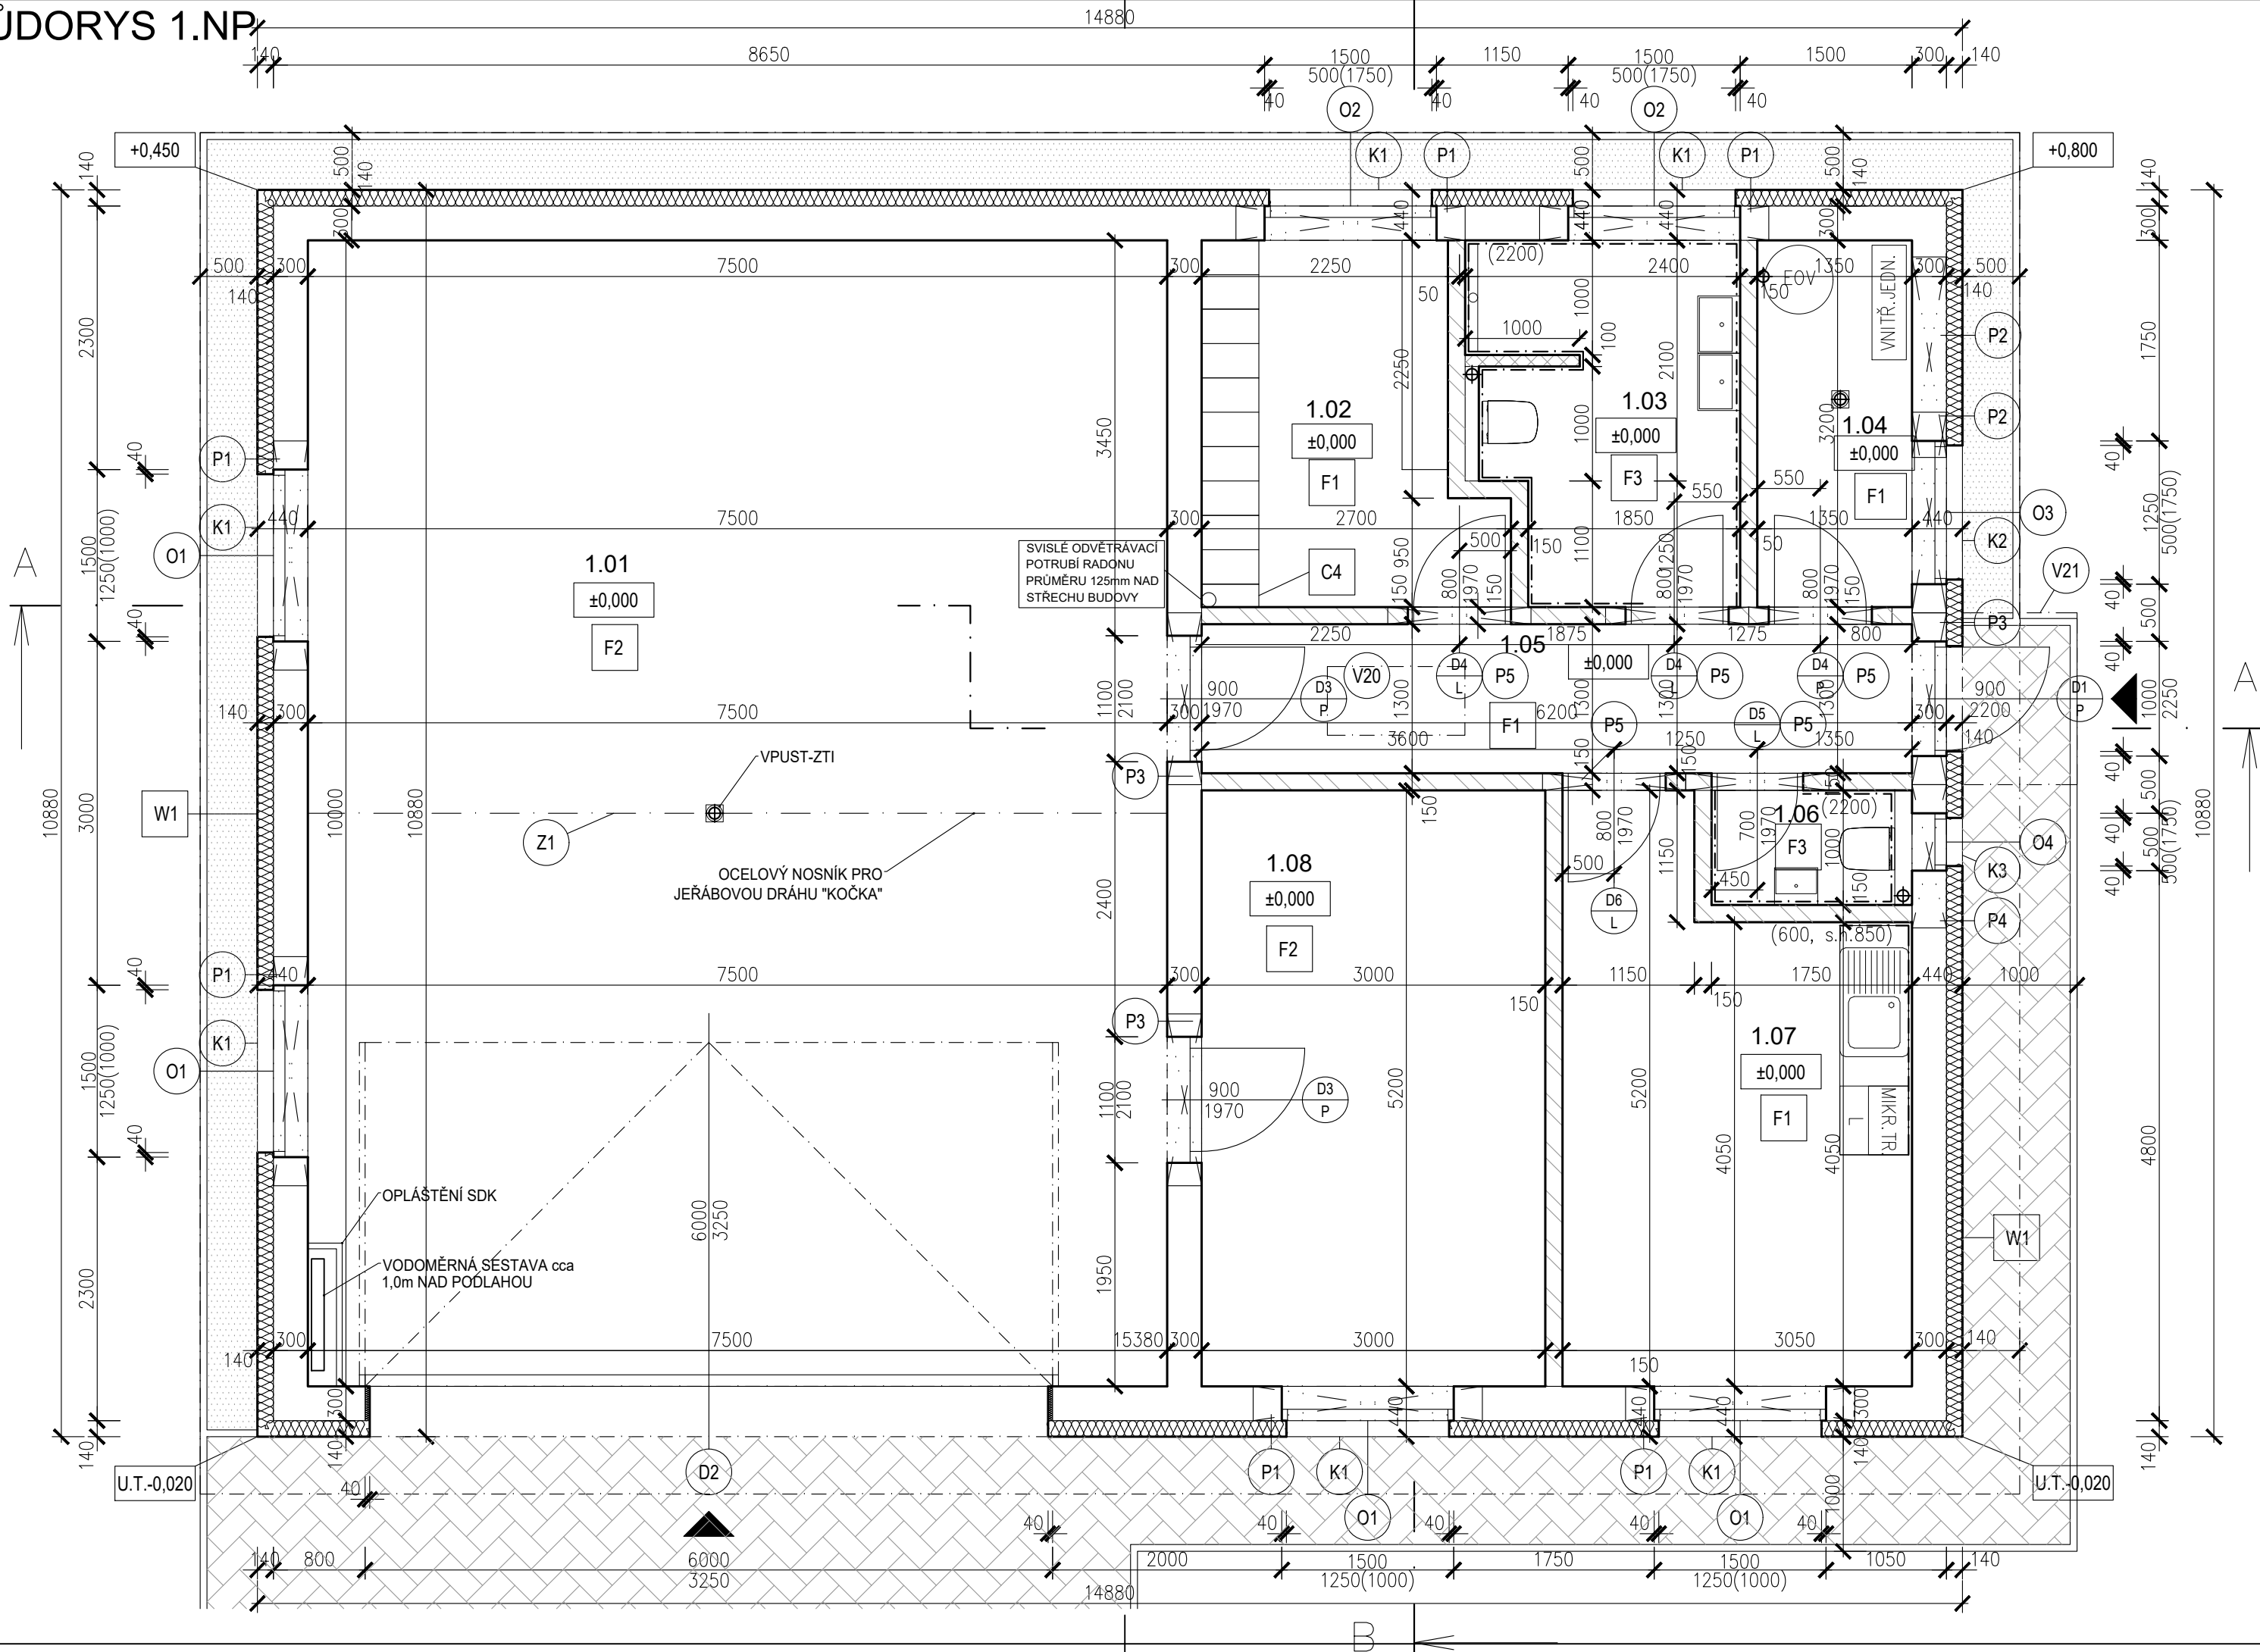

TABULKA MÍSTNOSTÍ

Č.	Název	Plocha [m²]	Podlaha	Stěny
1.01	GARÁŽ	75,0	BETON	VÁPENNÁ OMÍTKA
1.02	ŠATNA	7,7	KERAMICKÁ DLAŽBA	VÁPENNÁ OMÍTKA+KER.SOKL
1.03	KOUPELNA	7,2	KERAMICKÁ DLAŽBA	KERAM.OBK LAD
1.04	TECH.MÍSTNOST	3,8	KERAMICKÁ DLAŽBA	VÁPENNÁ OMÍTKA+KER.SOKL
1.05	CHODBA	8,1	KERAMICKÁ DLAŽBA	VÁPENNÁ OMÍTKA+KER.SOKL
1.06	WC	1,6	KERAMICKÁ DLAŽBA	KERAM.OBK LAD
1.07	DENNÍ MÍSTNOST	13,7	KERAMICKÁ DLAŽBA	VÁPENNÁ OMÍTKA+KER.SOKL
1.08	DÍLNA	15,6	BETON	VÁPENNÁ OMÍTKA
CELKEM		132,7		

TABULKA PŘEKLADŮ


Ozn.	Popis	Rozměr [mm] d x v x š	Min.uložení [mm]	Počet kusů (ks)
P1	NOP 300 - 2000	2000 x 249 x 300	200	6
P2	NOP 300 - 1750	1750 x 249 x 300	200	2
P3	NOP 300 - 1500	1500 x 249 x 300	200	3
P4	NOP 300 - 1250	1250 x 249 x 300	175	1
P5	NEP 150 - 1250	1250 x 249 x 150	150	5

LEGENDA

- PÓROBETONOVÉ TVÁRNICE tl.300mm
- PÓROBETONOVÉ TVÁRNICE tl.150mm
- PÓROBETONOVÉ TVÁRNICE tl.100mm
- ZATEPLENÍ FASÁDY - EPS, tl. 140mm
- ZPEV.PLOCHA-BETONOVÁ DLAŽBA DO ŠTĚRKU
- OKAPOVÝ CHODNÍK, PRANÝ KAČÍREK

± 0,000 = 205,400 m n.m.

Souřadnicový systém JTSK, výškový systém Bpv

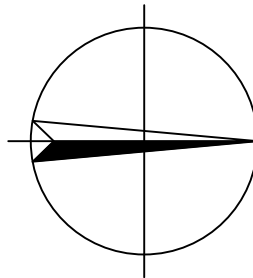

Zodpovědný projektant: Ing. Petr VOVES, Nová 136, Předboj 25072		Vypracoval: Ing. Petr VOVES, Nová 136, Předboj 25072	
MÚ (OÚ): Obecní úřad Předboj	Kraj: Středočeský	Datum:	07/2022
Investor: obec Předboj, Hlavní 18, 250 72 Předboj		Stupeň:	DPS
Akce: <b>BUDOVA VEŘEJNÉ SPRÁVY</b> <b>k.ú. PŘEDBOJ (734209), parc.č.414/1</b> D.1.1 - Architektonicko - stavební řešení	Měřítko:		1:50
	Počet formátů A4:	3	Č. kopie:
Obsah: <b>PŮDORYS 1.NP</b>	Číslo přílohy:	Revize:	-
		<b>D.1.A.1.3</b>	