


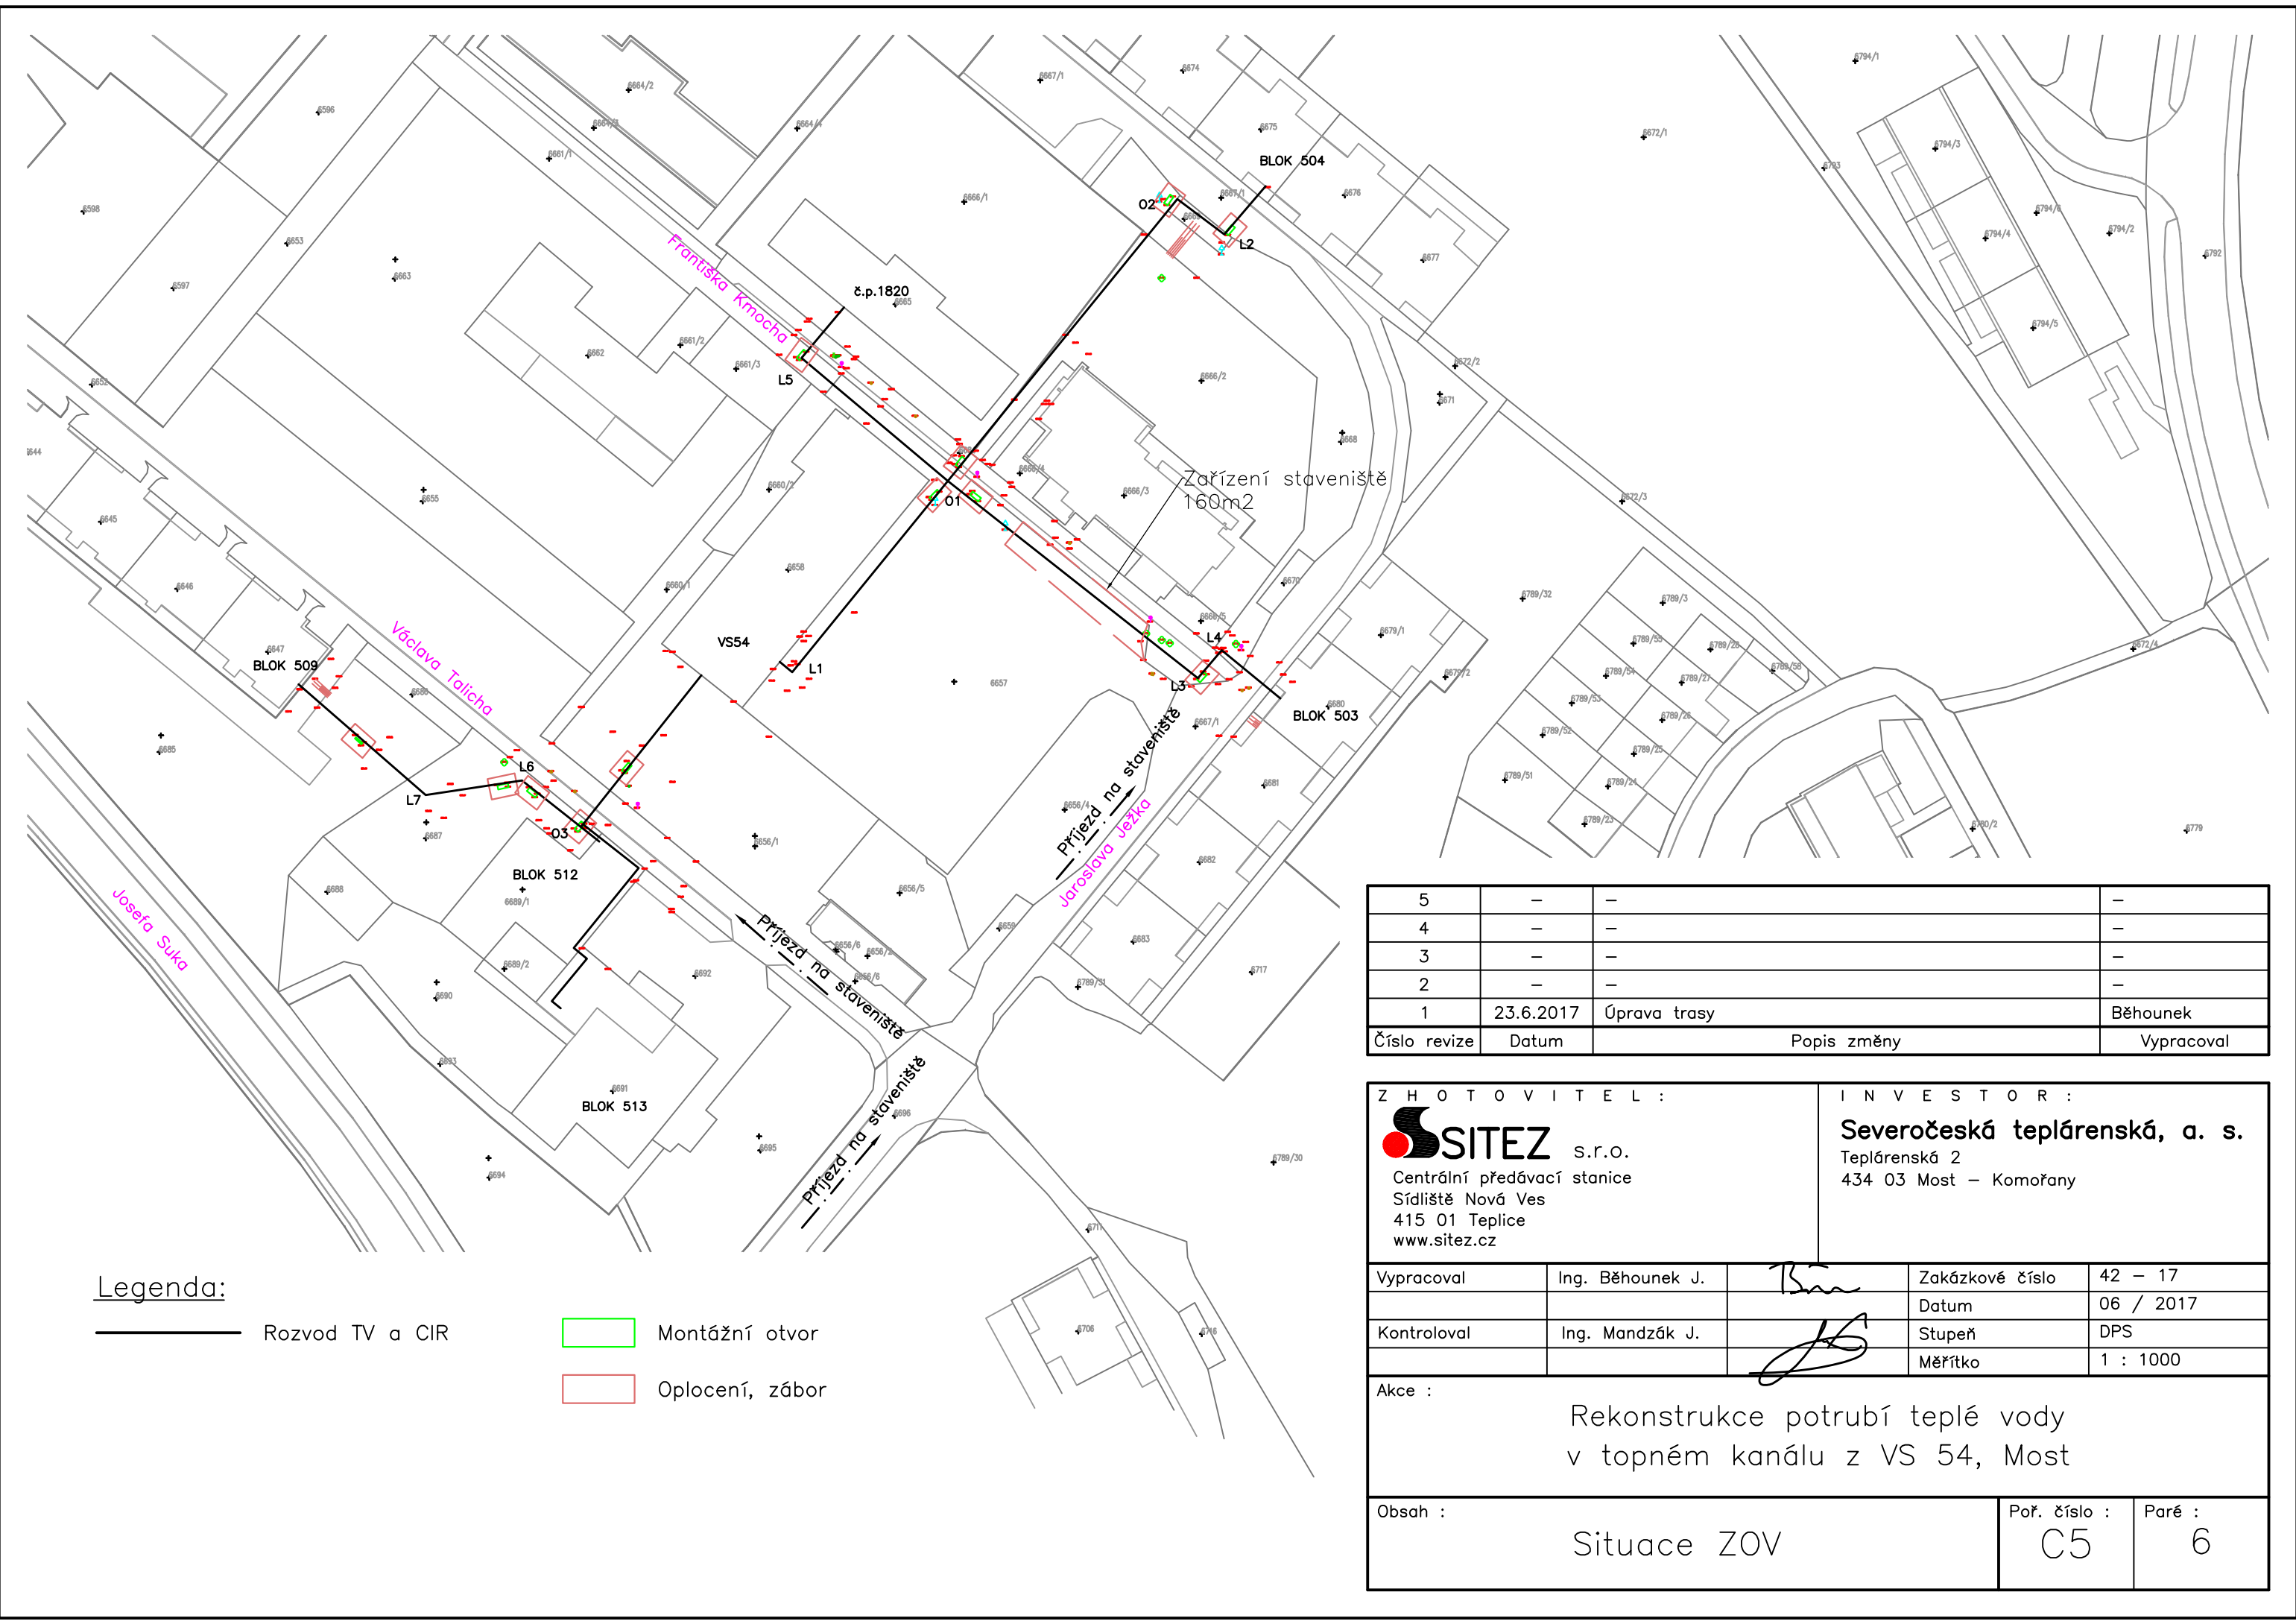

Legenda:

- Rozvod TV a CIR
- Montážní otvor
- Oplocení, zábor

5	—	—	—
4	—	—	—
3	—	—	—
2	—	—	—
1	23.6.2017	Úprava trasy	Běhounek
Číslo revize	Datum	Popis změny	Vypracoval

Z H O T O V I T E L :			I N V E S T O R :	
 SITEZ s.r.o. Centrální předávací stanice Sídlíště Nová Ves 415 01 Teplice www.sitez.cz			Severočeská teplárenská, a. s. Teplárenská 2 434 03 Most – Komořany	
Vypracoval	Ing. Běhounek J.		Zakázkové číslo	42 – 17
			Datum	06 / 2017
Kontroloval	Ing. Mandzák J.		Stupeň	DPS
			Měřítko	1 : 1000
Akce : Rekonstrukce potrubí teplé vody v topném kanálu z VS 54, Most				
Obsah : Situace ZOV			Poř. číslo : C5	Paré : 6