



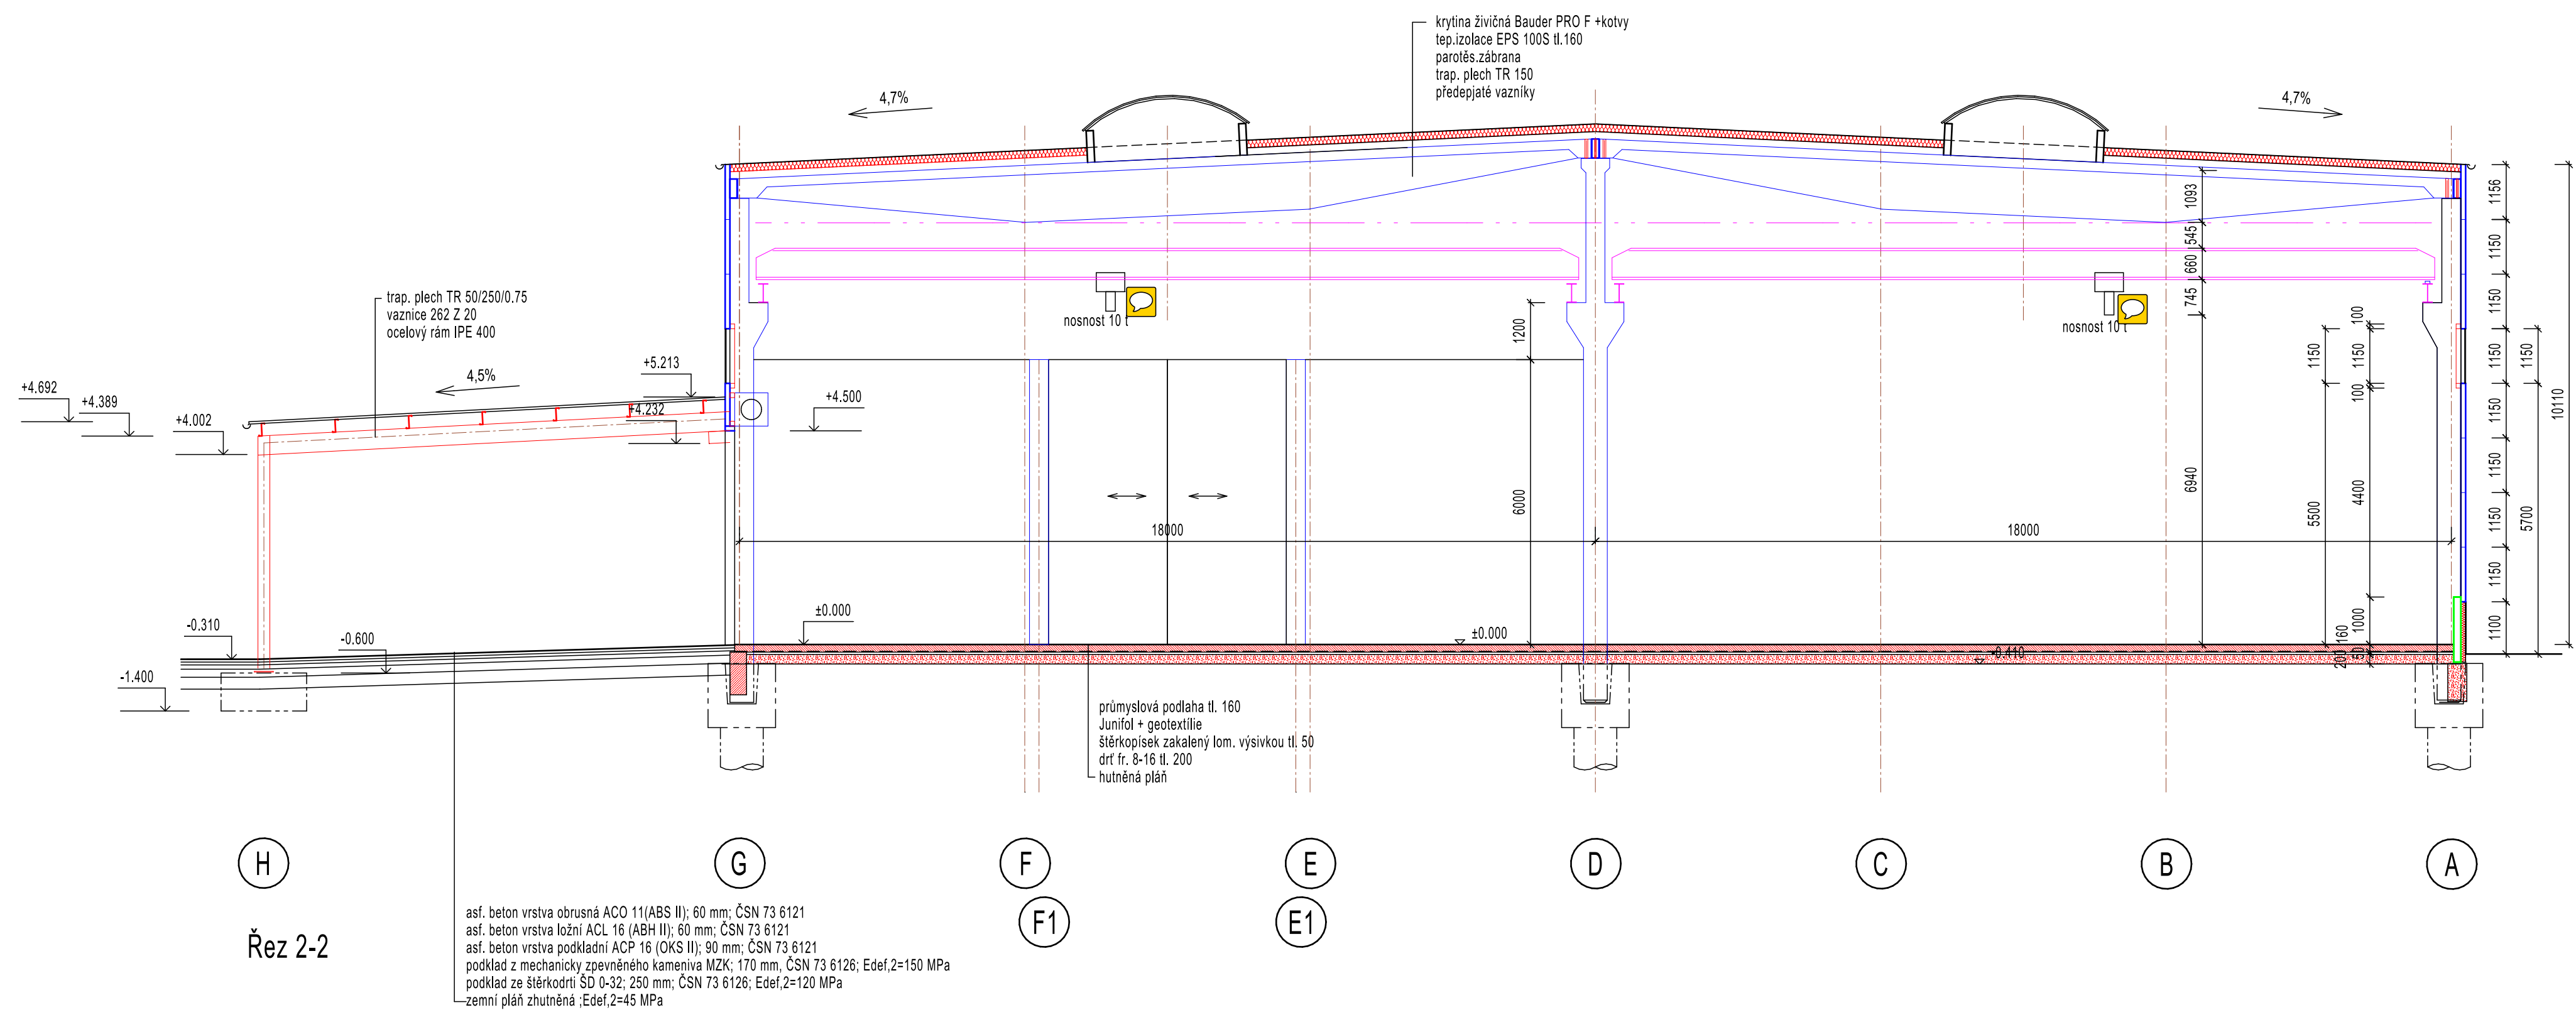

Řez 2-2

asf. beton vrstva ohrusná ACO 11(ABS II); 60 mm; ČSN 73 6121
asf. beton vrstva ložní ACL 16 (ABH II); 60 mm; ČSN 73 6121
asf. beton vrstva podkladní ACP 16 (OKS II); 90 mm; ČSN 73 6121
podklad z mechanicky zpevněného kameniva MZK; 170 mm; ČSN 73 6126; Edef,2=150 MPa
podklad ze štěrku dří 0-32; 250 mm; ČSN 73 6126; Edef,2=120 MPa
zemní plán zhuťněná : Edef,2=45 MPa

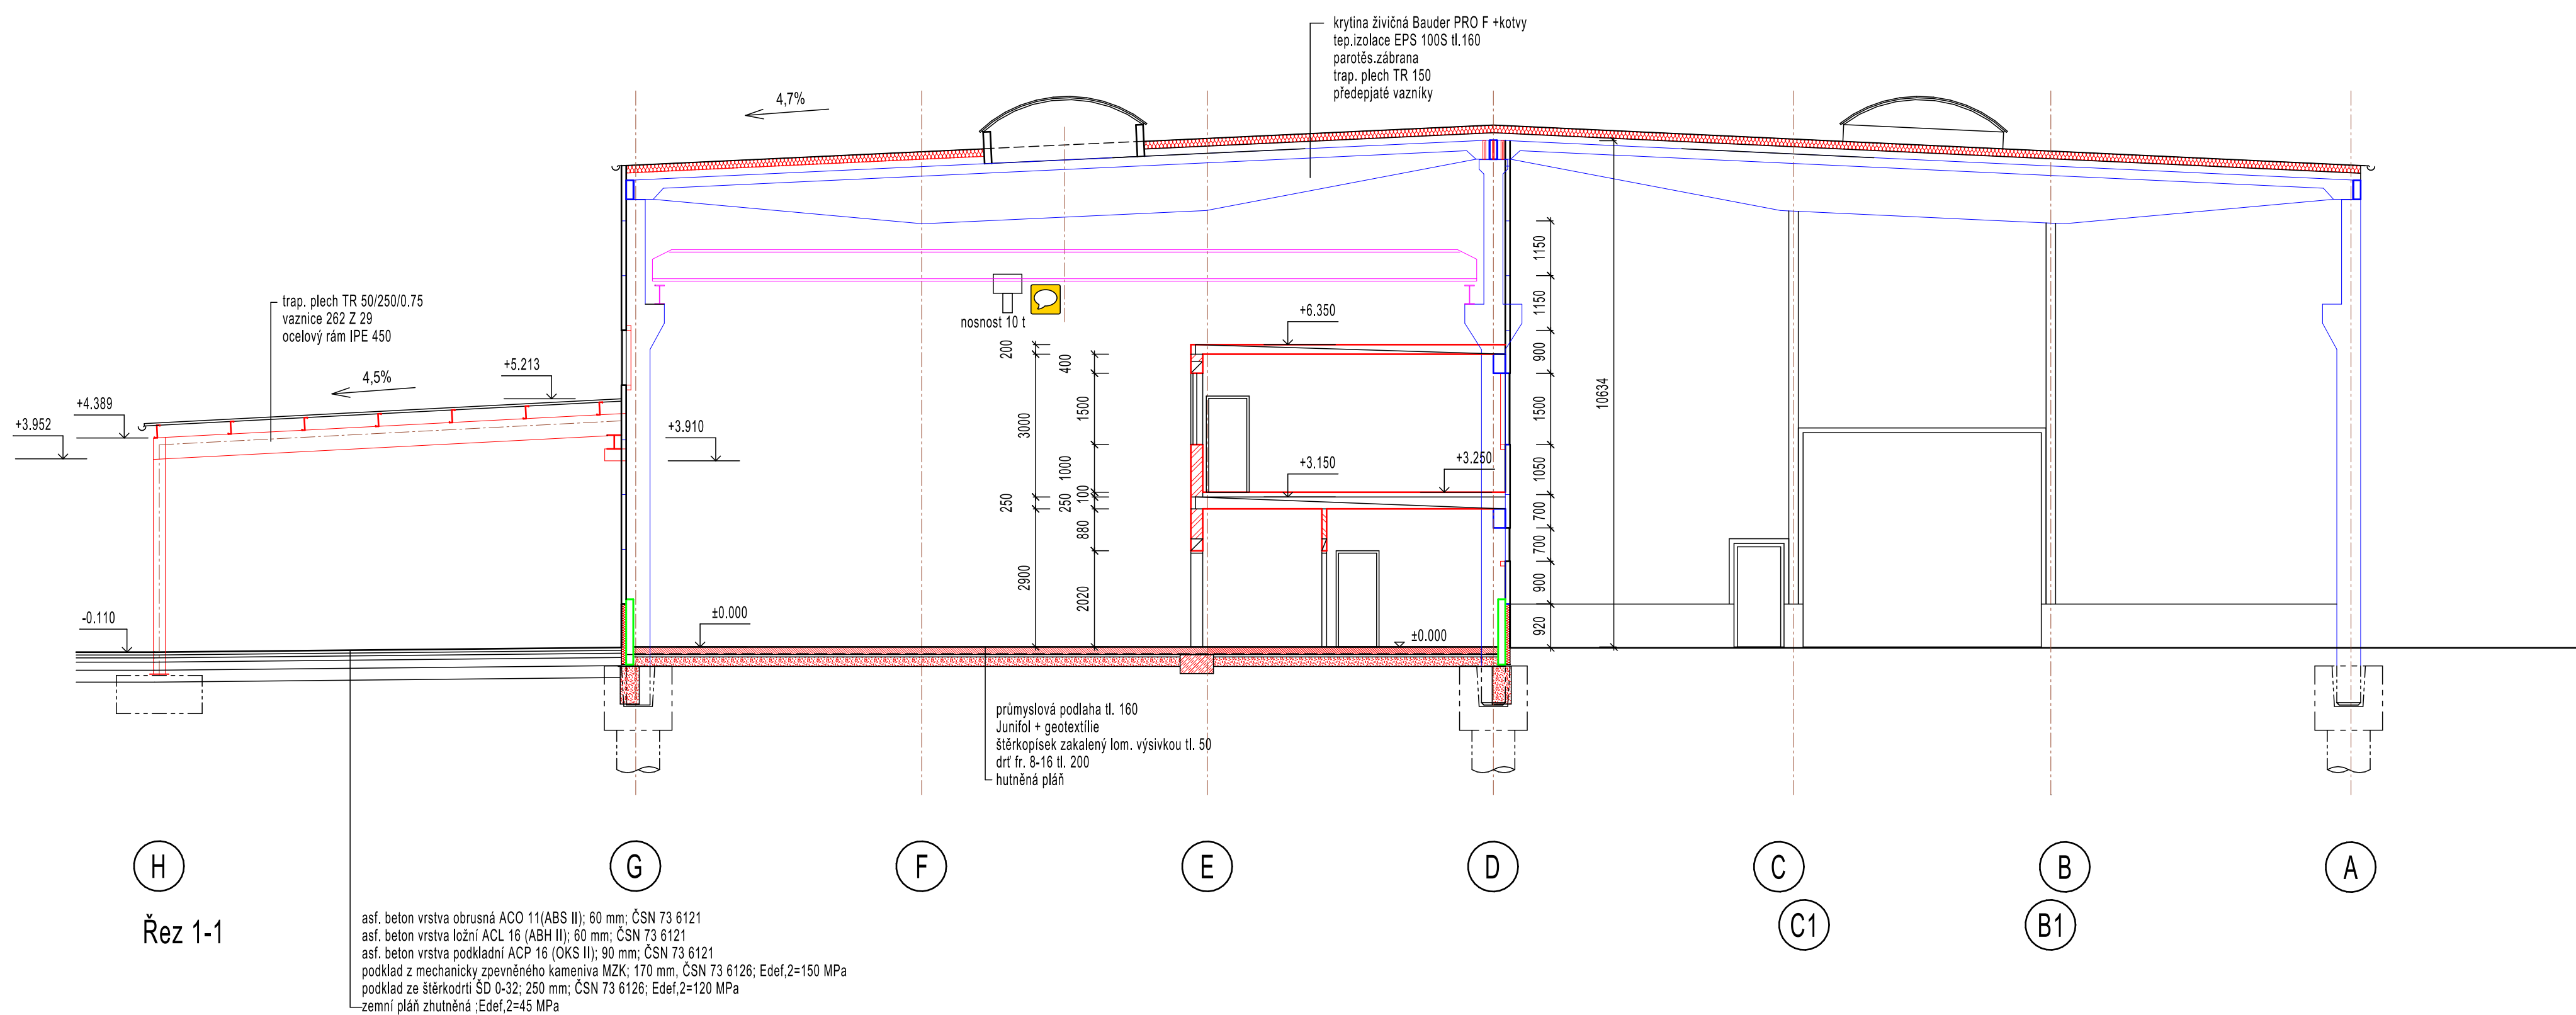

Řez 1-1

asf. beton vrstva ohrusná ACO 11(ABS II); 60 mm; ČSN 73 6121
asf. beton vrstva ložní ACL 16 (ABH II); 60 mm; ČSN 73 6121
asf. beton vrstva podkladní ACP 16 (OKS II); 90 mm; ČSN 73 6121
podklad z mechanicky zpevněného kameniva MZK; 170 mm; ČSN 73 6126; Edef,2=150 MPa
podklad ze štěrku dří 0-32; 250 mm; ČSN 73 6126; Edef,2=120 MPa
zemní plán zhuťněná : Edef,2=45 MPa

Legenda hmot:

- montovaný skelet
- sedčivové stěnové panely
- štěrkodř fr. 8-16
- průmyslová podlaha - drátobeton 20kg/m³
- podkladní beton C 12/15
- monolitický základový pas C 12/15
- pomocná ocelová konstrukce
- tepelná izolace EPS 100S
- pórobetonové tvárnice tl. 250 na zdicí maltu
- pórobetonové tvárnice tl. 250 na zdicí maltu

Vedoucí projektu	Ing. Rösslér	Stupeň	DÚR+DSP	R-projekt Projektová činnost ve výstavbě Na Terasě 19/4, 347 01 Tachov IČO:03699102, tel.:602 470 086
Investor	e-r-s, s.r.o., Chránišov 162, Nové Sedlo			
Místo stavby	Chránišov			
Výrobní hala na p.p.č. 164/32, k.ú. Chránišov		Formát	8A4	
		Měřítko	1:100	
		Číslo zakázky	16-40	
		Datum	01/2017	
Řez 1-1, 2-2		Číslo kopie		Číslo výkresu D.1.1.6