


PŮDORYS 1.PODZEMNÍHO PODLAŽÍ
STÁVAJÍCÍ STAV

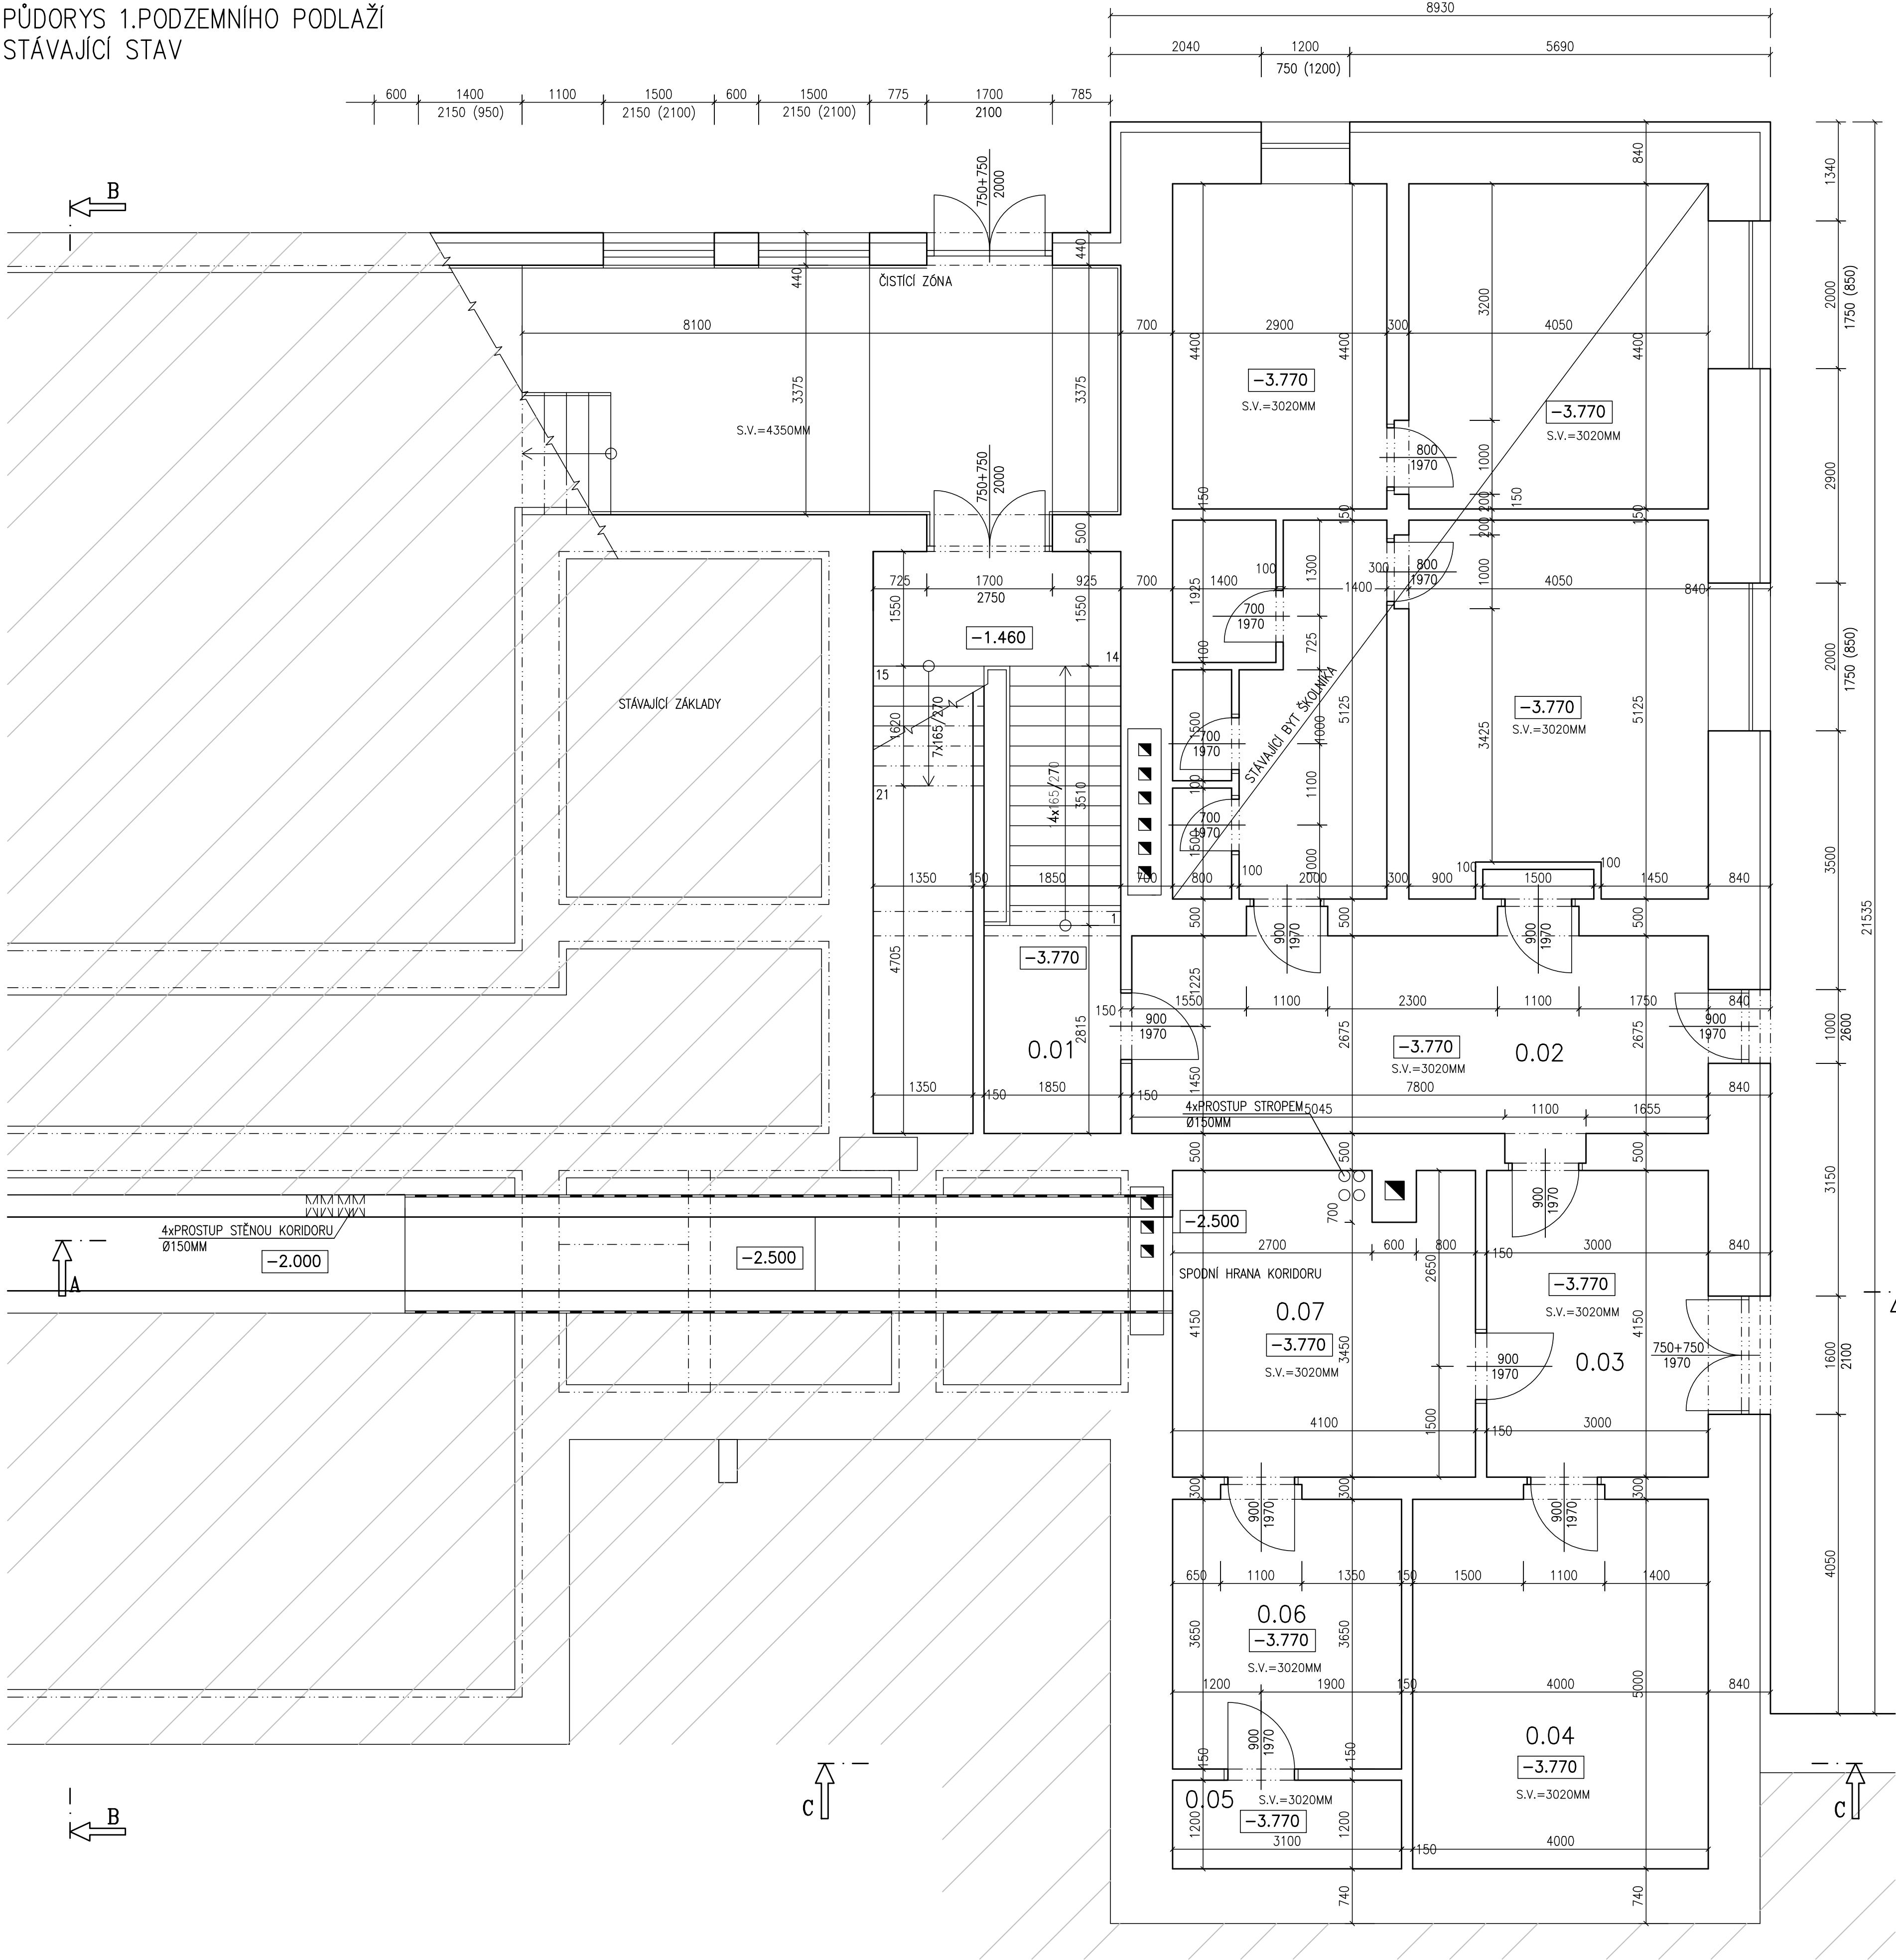

LEGENDA MÍSTNOSTÍ

OZN.	MÍSTNOST	PLOCHA	PODLAHA	OZN.	ÚPRAVA POVRCHU	POZNÁMKA
0.01	SCHODIŠTĚ	19.30	KER.DLAŽBA	—	STÁVAJÍCÍ	STÁVAJÍCÍ ÚPRAVA POVRCHU
0.02	CHODBA	22.60	STÁVAJÍCÍ	—	STÁVAJÍCÍ	STÁVAJÍCÍ ÚPRAVA POVRCHU
0.03	DÍLNA	12.40	STÁVAJÍCÍ	—	STÁVAJÍCÍ	STÁVAJÍCÍ ÚPRAVA POVRCHU
0.04	TECHNICKÁ MÍSTNOST	20.20	STÁVAJÍCÍ	—	STÁVAJÍCÍ	STÁVAJÍCÍ ÚPRAVA POVRCHU
0.05	TECHNICKÁ MÍSTNOST	3.70	STÁVAJÍCÍ	—	STÁVAJÍCÍ	STÁVAJÍCÍ ÚPRAVA POVRCHU
0.06	TECHNICKÁ MÍSTNOST	11.50	STÁVAJÍCÍ	—	STÁVAJÍCÍ	STÁVAJÍCÍ ÚPRAVA POVRCHU
0.07	KOTELNA	1.60	STÁVAJÍCÍ	—	STÁVAJÍCÍ	STÁVAJÍCÍ ÚPRAVA POVRCHU

LEGENDA HMOT

STÁVAJÍCÍ ZDIVO A KONSTRUKCE

POZNÁMKA

—PODKLADEM PRO ZPRACOVÁNÍ PROJEKTOVÉ DOKUMENTACE STÁVAJÍCÍHO STAVU BYLY POUŽITY STÁVAJÍCÍ MATERIÁLY — PROJEKTOVÁ DOKUMENTACE Z ROKU 2018
—STAVEBNÍ ÚPRAVY A DOSTAVBA ZÁKLADNÍ ŠKOLY LUKA NAD JIHLAVOU—
—PŘEMĚŘENÍ OBJEKTU PROVEDENO POMOCÍ LASEROVÉHO DÁLKOMĚRU HILTI A DŘEVĚNÉHO DVOUMETRU

±0.000=1.NADZEMNÍ PODLAŽÍ

Paré číslo:

Vypracoval:		Zodpovědný projektant:		Projektant:	ING. JOSEF SLABÝ
ING. JOSEF SLABÝ		ING. JOSEF SLABÝ		ARNOLEC 30	588 27 JAMNÉ U JIH.
Investor:	MĚSTYS LUKA NAD JIHLAVOU			Zak. číslo	60/10/2021
Stavba:	1. MÁJE 76, 588 22 LUKA NAD JIHLAVOU			Datum	10/2021
Akce:				Stupeň	PDPS
Objekt:				Formát	10A4
Soubor:				Měřítko	1:50
Část/profese	D. ARCHITEKTONICKÉ A STAVEBNĚ TECHNICKÉ ŘEŠENÍ			Příloha č.	01
Obsah:	Půdorys 1.podzemního podlaží — stávající stav				