


PŮDORYS 1.NADZEMNÍHO PODLAŽÍ
STÁVAJÍCÍ STAV

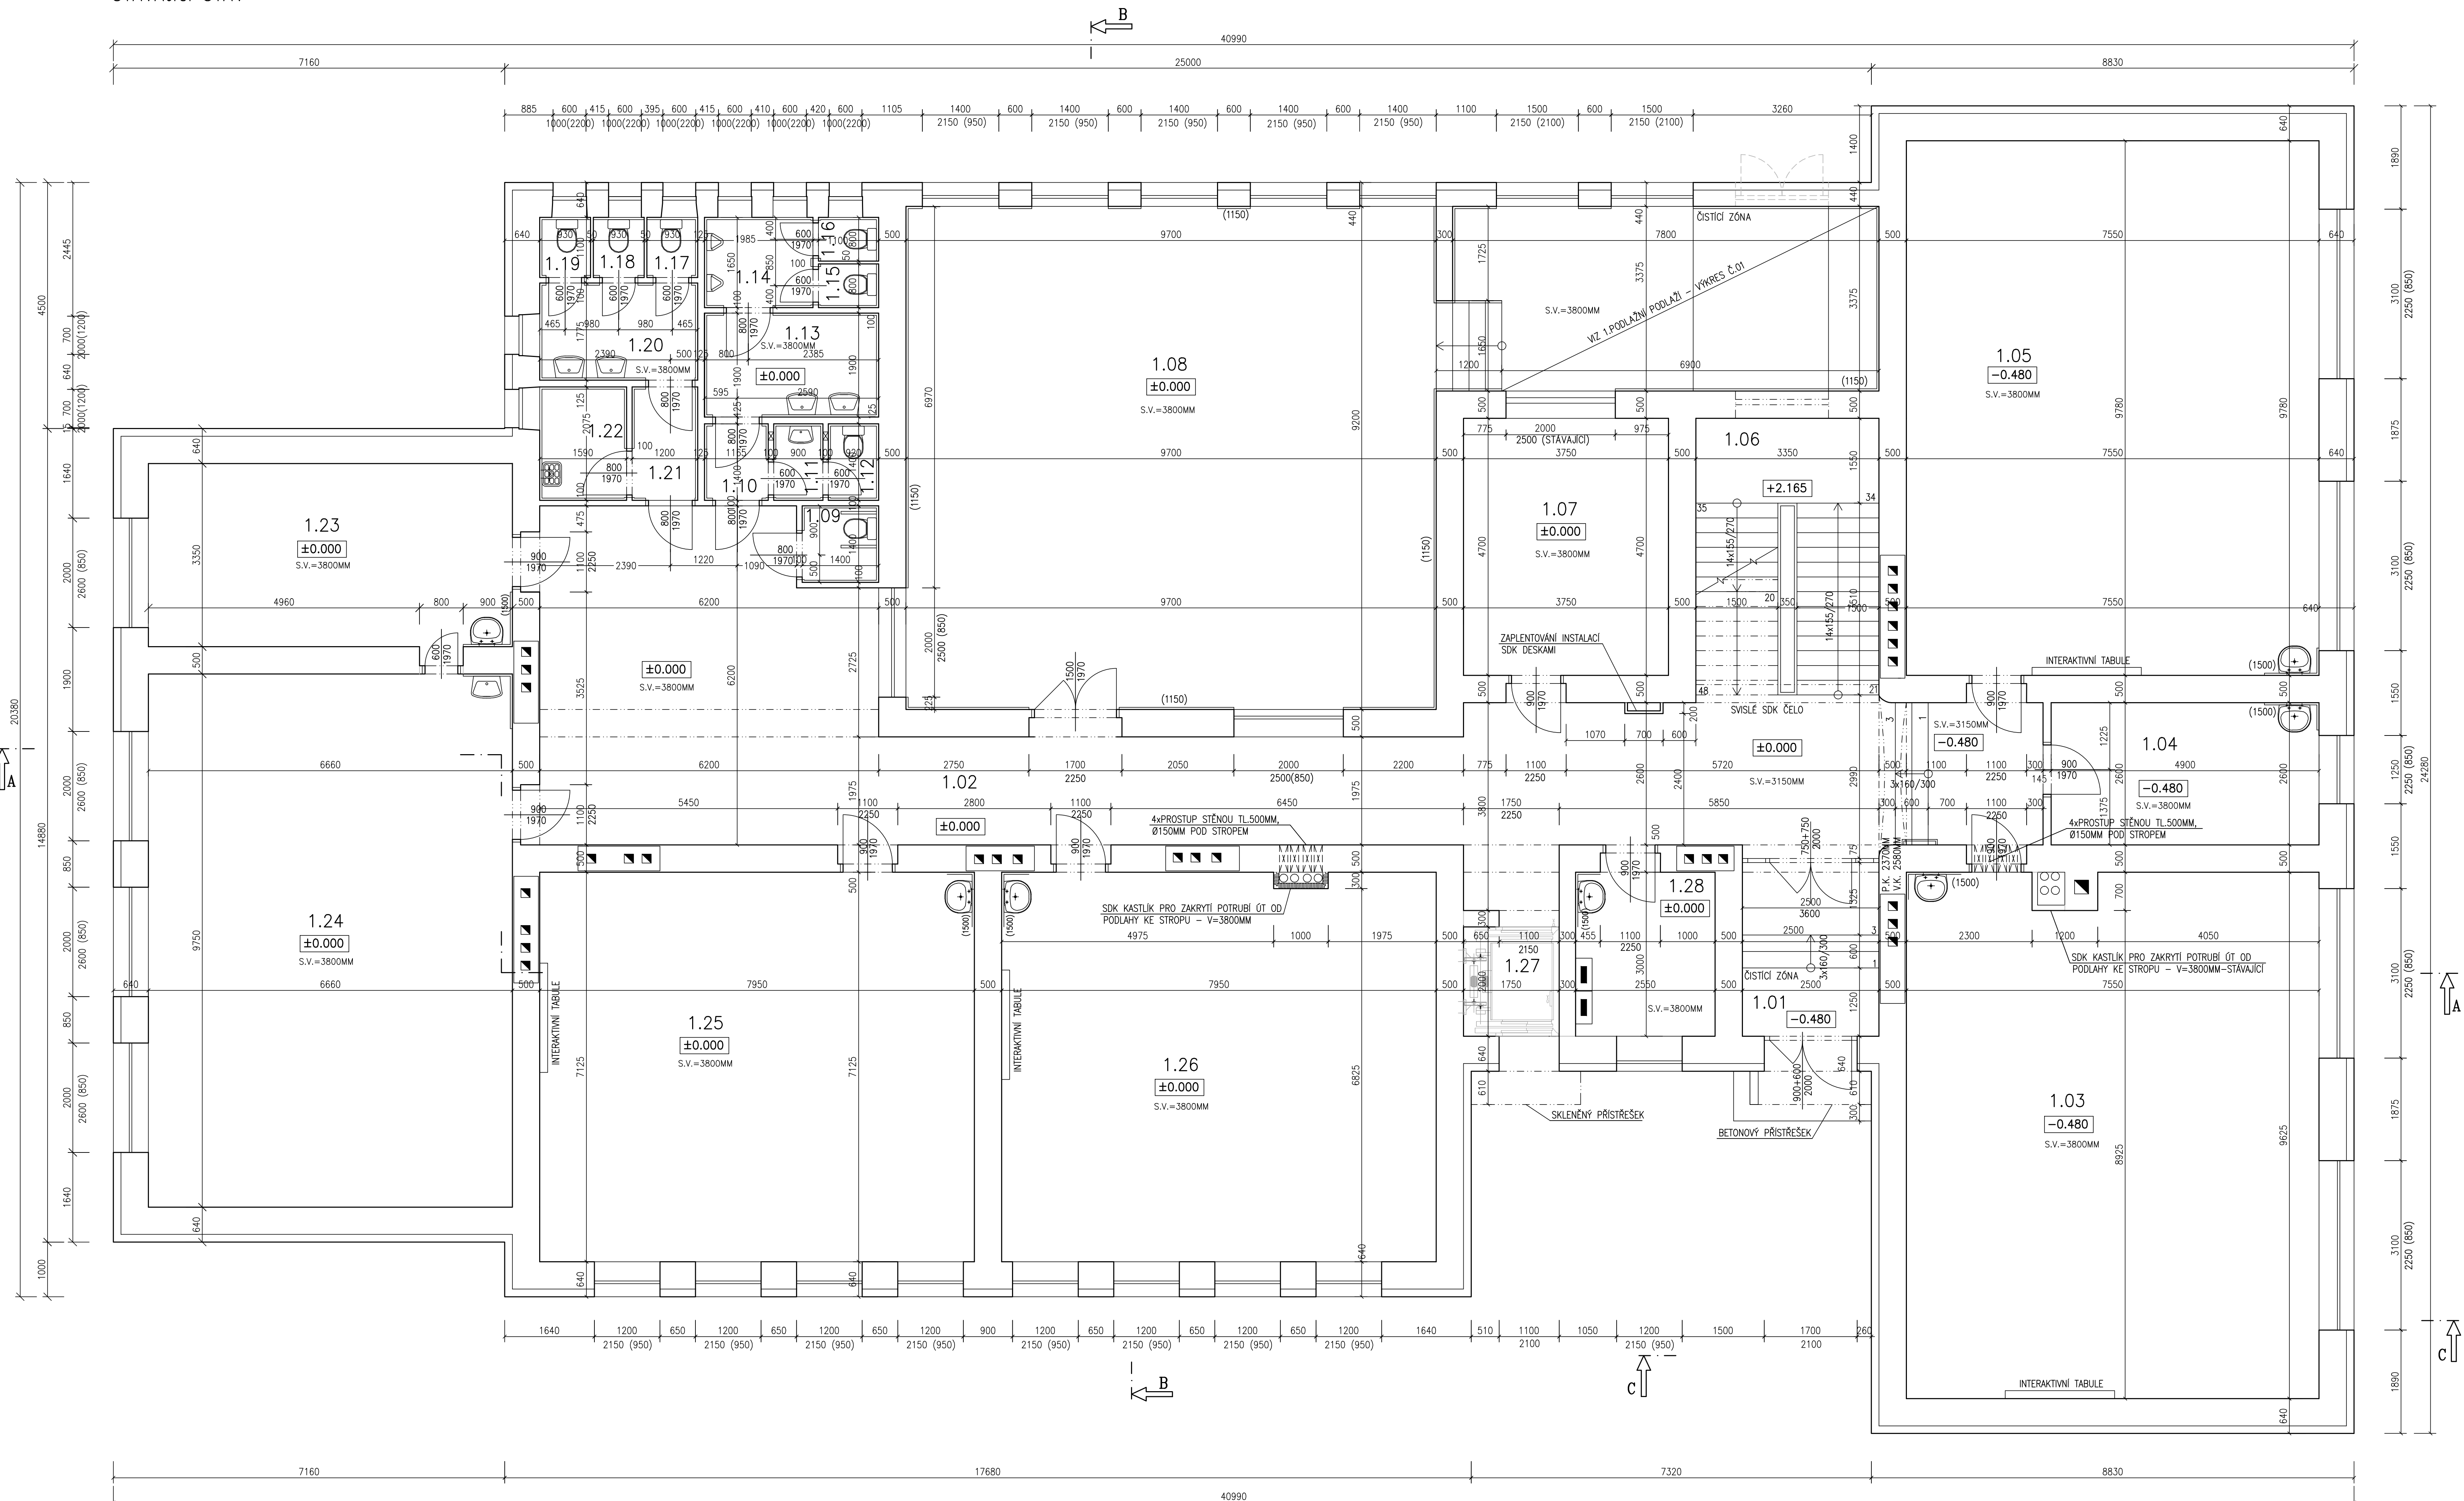

LEGENDA MÍSTNOSTÍ

OZN.	MÍSTNOST	PLOCHA	PODLAHA	OZN.	ÚPRAVA POVRCHU	POZNÁMKA
1.01	VSTUP	8,60	KER.DLAŽBA	—	STAVAJÍCÍ	STAVAJÍCÍ OPRAVA
1.02	CHODBA	90,90	KER.DLAŽBA	—	STAVAJÍCÍ	STAVAJÍCÍ OPRAVA
1.03	ÚČEBNA	71,90	PVC	—	PVC SOKL	STAVAJÍCÍ OPRAVA
1.04	KABINET	12,70	PVC	—	PVC SOKL	STAVAJÍCÍ OPRAVA
1.05	ÚČEBNA	73,80	PVC	—	PVC SOKL	STAVAJÍCÍ OPRAVA
1.06	SCHODIŠTĚ	17,00	KER.DLAŽBA	—	STAVAJÍCÍ	STAVAJÍCÍ OPRAVA
1.07	KABINET	17,60	PVC	—	PVC SOKL	STAVAJÍCÍ OPRAVA
1.08	ŠATNA	116,10	KER.DLAŽBA	—	STAVAJÍCÍ	STAVAJÍCÍ OPRAVA
1.09	WC-INVALIDÉ	2,00	STAVAJÍCÍ	—	STAVAJÍCÍ	OPRAVA POVRCHU
1.10	CHODBA WC-MUŽI	1,60	STAVAJÍCÍ	—	STAVAJÍCÍ	STAVAJÍCÍ OPRAVA
1.11	UMÝVÁRNA-MUŽI	1,30	STAVAJÍCÍ	—	STAVAJÍCÍ	OPRAVA POVRCHU
1.12	WC-MUŽI	1,30	STAVAJÍCÍ	—	STAVAJÍCÍ	STAVAJÍCÍ OPRAVA
1.13	UMÝVÁRNA-MUŽI	6,10	STAVAJÍCÍ	—	STAVAJÍCÍ	OPRAVA POVRCHU
1.14	PISOÁRY	3,30	STAVAJÍCÍ	—	STAVAJÍCÍ	STAVAJÍCÍ OPRAVA
1.15	WC-MUŽI	1,00	STAVAJÍCÍ	—	STAVAJÍCÍ	OPRAVA POVRCHU
1.16	WC-MUŽI	1,00	STAVAJÍCÍ	—	STAVAJÍCÍ	STAVAJÍCÍ OPRAVA
1.17	WC-ZENY	1,00	STAVAJÍCÍ	—	STAVAJÍCÍ	OPRAVA POVRCHU
1.18	WC-ZENY	1,00	STAVAJÍCÍ	—	STAVAJÍCÍ	STAVAJÍCÍ OPRAVA
1.19	WC-ZENY	1,00	STAVAJÍCÍ	—	STAVAJÍCÍ	OPRAVA POVRCHU
1.20	UMÝVÁRNA-ZENY	1,00	STAVAJÍCÍ	—	STAVAJÍCÍ	STAVAJÍCÍ OPRAVA
1.21	CHODBA WC-ZENY	2,50	STAVAJÍCÍ	—	STAVAJÍCÍ	OPRAVA POVRCHU
1.22	KLIDOVÁ MÍSTNOST	3,30	STAVAJÍCÍ	—	STAVAJÍCÍ	STAVAJÍCÍ OPRAVA
1.23	KABINET	22,60	PVC	—	PVC SOKL	STAVAJÍCÍ OPRAVA
1.24	ÚČEBNA FYZIKA/CHÉMIE	64,90	STAVAJÍCÍ	—	STAVAJÍCÍ	STAVAJÍCÍ OPRAVA
1.25	ÚČEBNA	56,70	PVC	—	PVC SOKL	STAVAJÍCÍ OPRAVA
1.26	ÚČEBNA	56,40	PVC	—	PVC SOKL	OPRAVA POVRCHU
1.27	VÝTAHOVÁ ŠACHTA	3,50	BETON+NATĚR	—	BETON+NATĚR	STAVAJÍCÍ OPRAVA
1.28	SKOLNIK	7,70	PVC	—	PVC SOKL	STAVAJÍCÍ OPRAVA

LEGENDA HMOT

☐ STÁVAJÍCÍ ZDVO A KONSTRUKCE

POZNÁMKA

–PODKLADEM PRO ZPRACOVÁNÍ PROJEKTOVÉ DOKUMENTACE STÁVAJÍCÍHO STAVU BYLY POUŽITY STÁVAJÍCÍ MATERIÁLY – PROJEKTOVÁ DOKUMENTACE Z ROKU 2018
 –"STAVEBNÍ ÚPRAVY A DOSTAVBA ZÁKLADNÍ ŠKOLY LUKA NAD JIHLAVOU"
 –PŘEMĚŘENÍ OBJEKTU PROVEDENO POMOCÍ LASEROVÉHO DÁLKOMĚRU HILTI A DŘEVĚNÉHO DVOUMETRU

± 0.000=1.NADZEMNÍ PODLAŽÍ		Poré číslo:	
Vypracoval:	Zodpovědný projektant:	Projektant:	
ING. JOSEF SLABÝ	ING. JOSEF SLABÝ	ING. JOSEF SLABÝ ARNOLEČ 30 588 27 JAMNÉ U JIH.	
Investor:	MĚSTYS LUKA NAD JIHLAVOU 1. MAJE 76, 588 22 LUKA NAD JIHLAVOU	Zak. číslo	60/10/2021
Stavba:	DOSTAVBA ZŠ LUKA NAD JIHLAVOU PROJEKT PRO VÝBĚR DODAVATELE	Datum	10/10/2021
Áce:		PDS	
Objekt:		Formát	10A4
Soubor:		Měřítko	1:50
Část,profese	D. ARCHITEKTONICKÉ A STAVEBNÍ TECHNICKE ŘEŠENÍ	Příloha č.	
Obsah:	Podorys 1.nadzemního podlaží – stávající stav	02	