


PŮDORYS 2.NADZEMNÍHO PODLAŽÍ
STÁVAJÍCÍ STAV

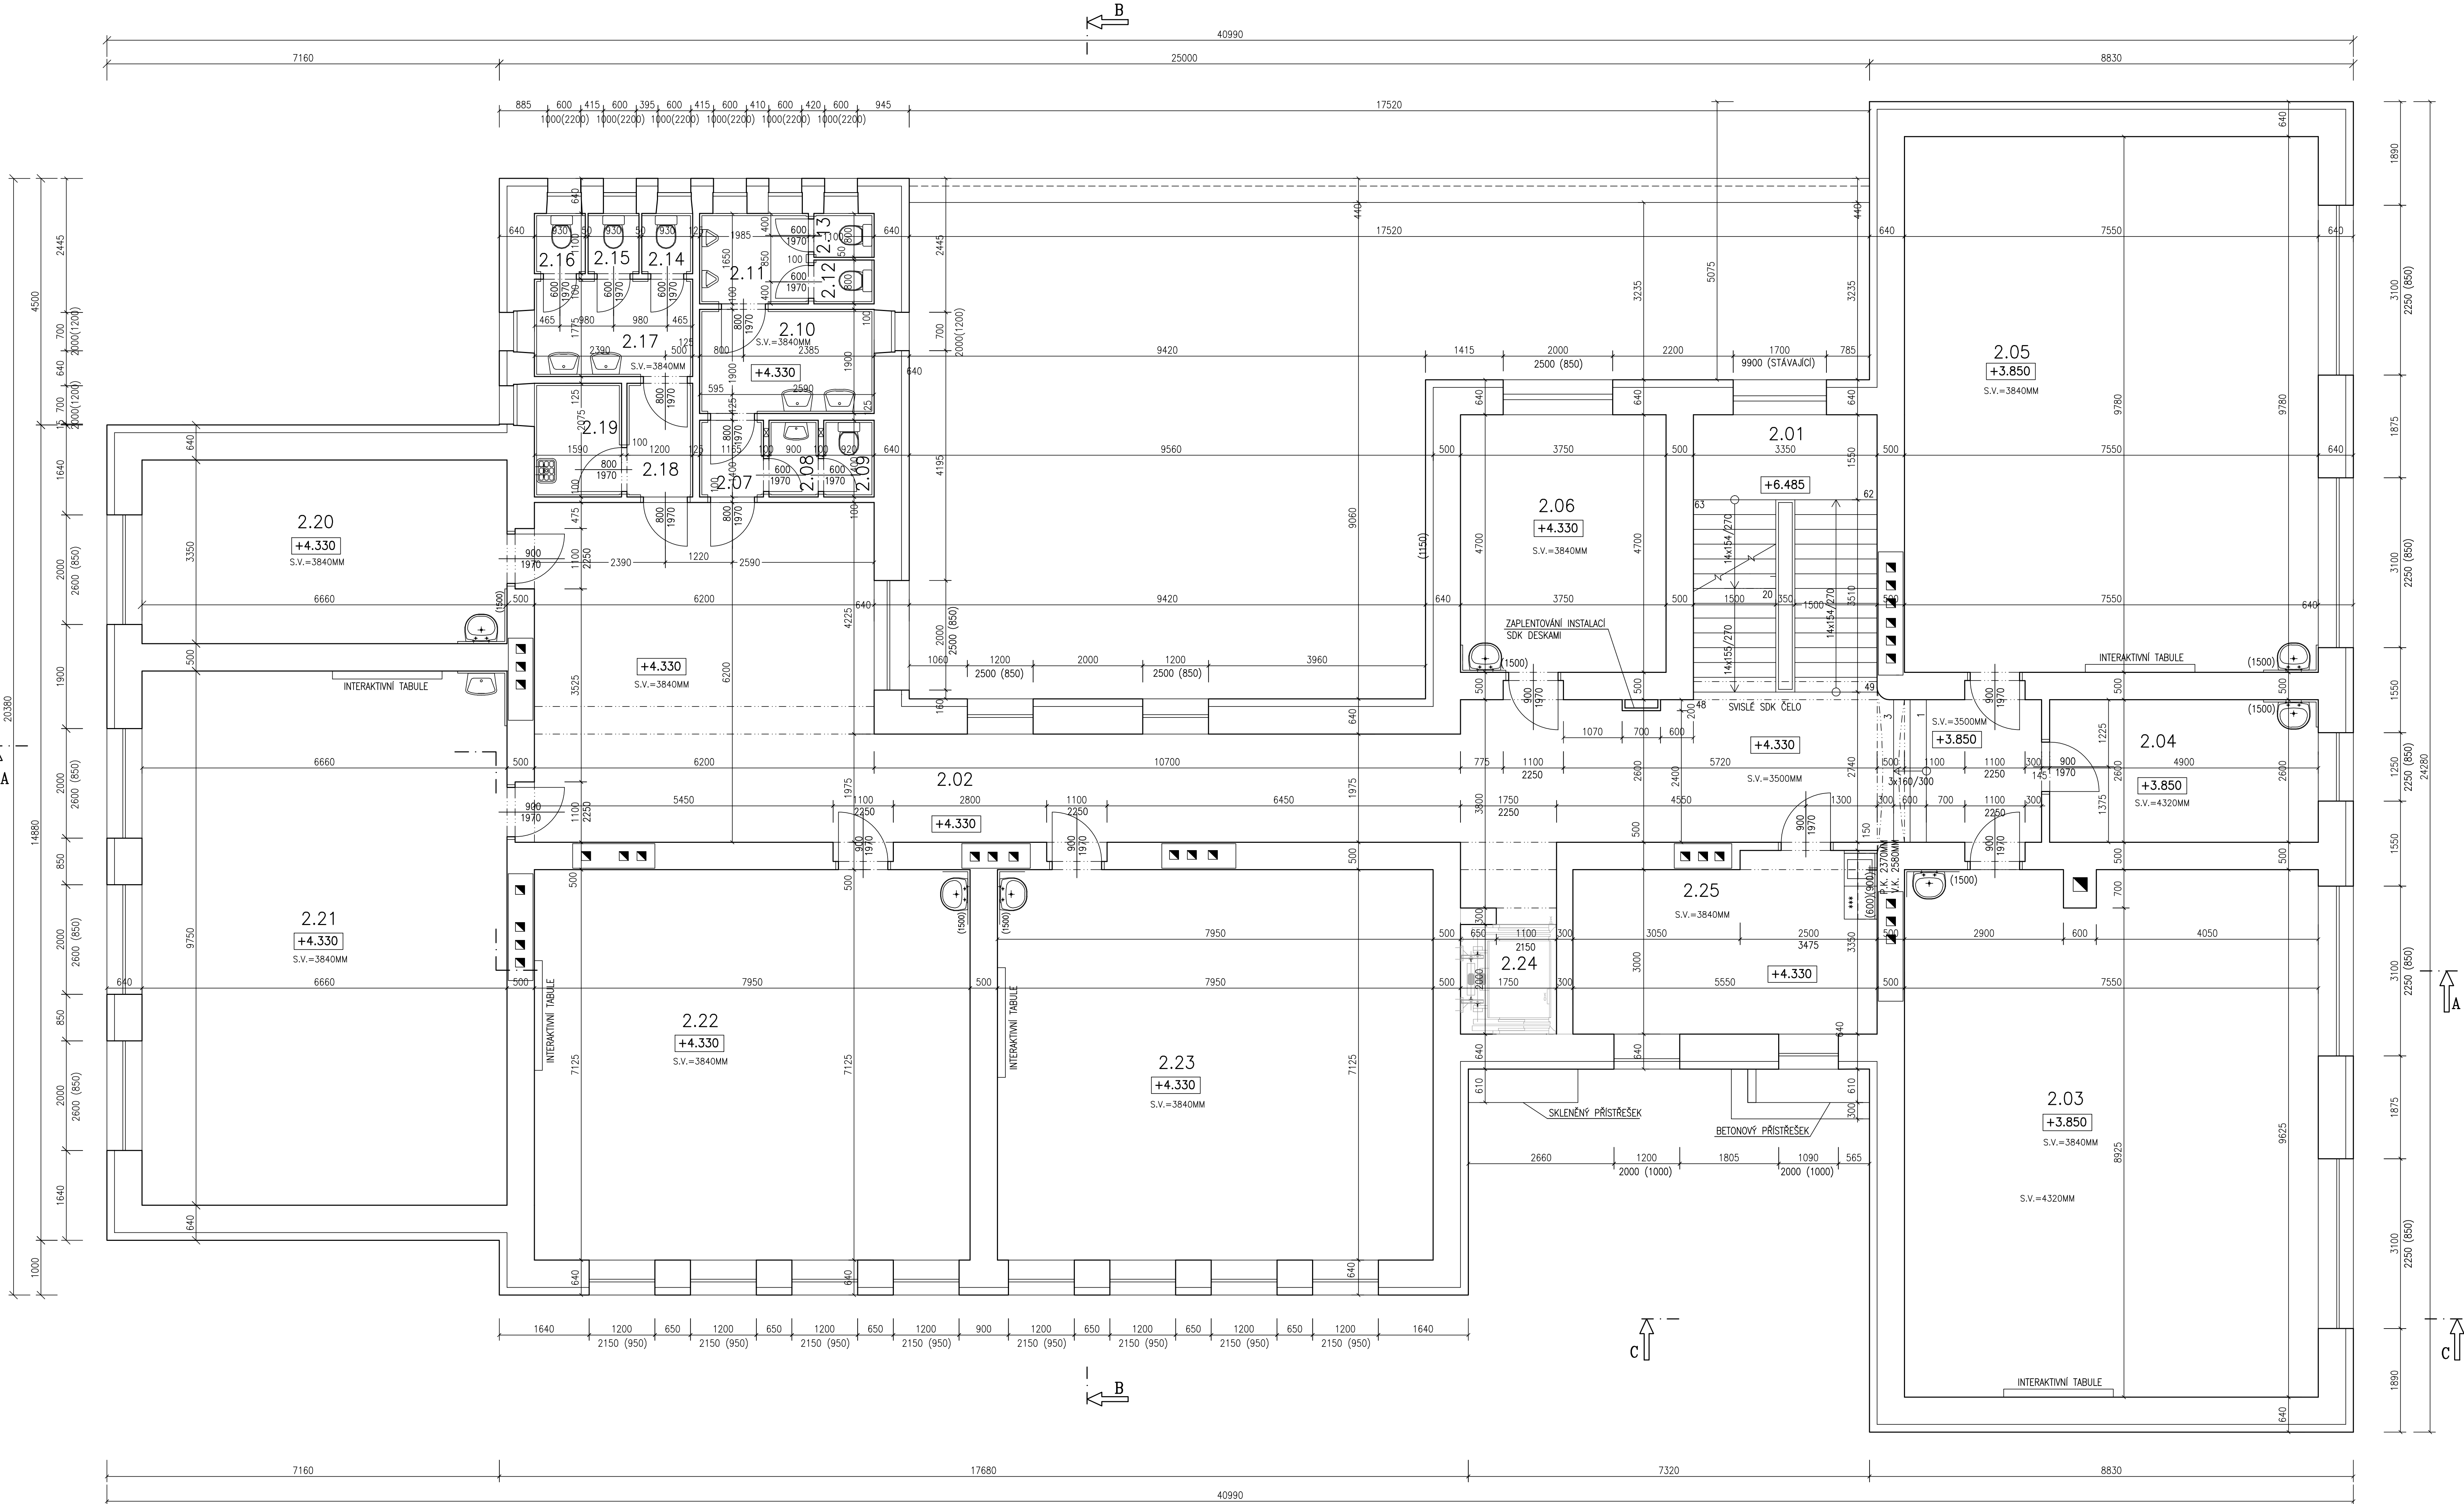

LEGENDA MÍSTNOSTÍ					
OZN.	MÍSTNOST	PLOCHA	PODLAHA	OZN.	ÚPRAVA POVRCHU
2.01	SCHODIŠTĚ	17.00	KER.DLAŽBA	—	STÁVAJÍCÍ
2.02	CHODBA	92.40	KER.DLAŽBA	—	STÁVAJÍCÍ
2.03	ÚČEBNA	71.80	PVC	—	PVC SOKL
2.04	KABINET	12.70	PVC	—	PVC SOKL
2.05	ÚČEBNA	73.80	PVC	—	PVC SOKL
2.06	KNIHOVNA	17.60	PVC	—	PVC SOKL
2.07	CHODBA WC-MUŽI	1.60	STÁVAJÍCÍ	—	STÁVAJÍCÍ
2.08	UMÝVÁRNA-MUŽI	1.30	STÁVAJÍCÍ	—	STÁVAJÍCÍ
2.09	WC-MUŽI	1.30	STÁVAJÍCÍ	—	STÁVAJÍCÍ
2.10	UMÝVÁRNA-MUŽI	6.10	STÁVAJÍCÍ	—	STÁVAJÍCÍ
2.11	PISOÁRY	3.30	STÁVAJÍCÍ	—	STÁVAJÍCÍ
2.12	WC-MUŽI	1.00	STÁVAJÍCÍ	—	STÁVAJÍCÍ
2.13	WC-MUŽI	1.00	STÁVAJÍCÍ	—	STÁVAJÍCÍ
2.14	WC-ŽENY	1.00	STÁVAJÍCÍ	—	STÁVAJÍCÍ
2.15	WC-ŽENY	1.00	STÁVAJÍCÍ	—	STÁVAJÍCÍ
2.16	WC-ŽENY	1.00	STÁVAJÍCÍ	—	STÁVAJÍCÍ
2.17	UMÝVÁRNA-ŽENY	1.00	STÁVAJÍCÍ	—	STÁVAJÍCÍ
2.18	CHODBA WC-ŽENY	2.50	STÁVAJÍCÍ	—	STÁVAJÍCÍ
2.19	OKLIDOVÁ MÍSTNOST	3.30	STÁVAJÍCÍ	—	STÁVAJÍCÍ
2.20	KABINET	22.30	PVC	—	PVC SOKL
2.21	ÚČEBNA	64.90	STÁVAJÍCÍ	—	STÁVAJÍCÍ
2.22	ÚČEBNA	56.70	PVC	—	PVC SOKL
2.23	ÚČEBNA	56.40	PVC	—	PVC SOKL
2.24	VÝTAHOVÁ ŠACHTA	3.50	BETON+NATĚR	—	BETON+NATĚR
2.25	ŘEDITELNA	17.50	PVC	—	PVC SOKL

LEGENDA HMOT	
	STÁVAJÍCÍ ZDIVO A KONSTRUKCE
POZNÁMKY	
-PODKLADEM PRO ZPRACOVÁNÍ PROJEKTOVÉ DOKUMENTACE STÁVAJÍCÍHO STAVU BYLY POUŽITÝ STÁVAJÍCÍ MATERIÁLY - PROJEKTOVÁ DOKUMENTACE Z ROKU 2018	
"STAVEBNÍ ÚPRAVY A DOSTAVBA ZÁKLADNÍ ŠKOLY LUKA NAD JIHLAVOU"	
-PŘEMĚŘENÍ OBJEKTU PROVEDENO POMOCÍ LASEROVÉHO DĚLOMĚRU HLTI A DŘEVĚNÉHO DVOUMETRU	

±0.000=1.NADZEMNÍ PODLAŽÍ		Paré číslo:	
Vypracoval:		Zodpovědný projektant:	
ING. JOSEF SLABÝ		ING. JOSEF SLABÝ	
Investor:	MĚSTYS LUKA NAD JIHLAVOU 1. MAJE 76, 588 22 LUKA NAD JIHLAVOU	Projektant:	ING. JOSEF SLABÝ ARNOLEC 30 588 27 JAMNÉ U JIHL.
Stavba:	DOSTAVBA ZŠ	Datum:	60/10/2021
Áce:	LUKA NAD JIHLAVOU	Stupeň:	PDPS
Objekt:	PROJEKT PRO VÝBĚR DODAVATELE	Formát:	10A4
Soubor:		Meřítko:	1:50
Část,profese	D. ARCHITEKTONICKÉ A STAVEBNÉ TECHNICKÉ ŘEŠENÍ	Příloha č.	03
Obsah:	Půdorys 2.nadzemního podlaží – stávající stav		