


PŮDORYS 3.NADZEMNÍHO PODLAŽÍ
STÁVAJÍCÍ STAV

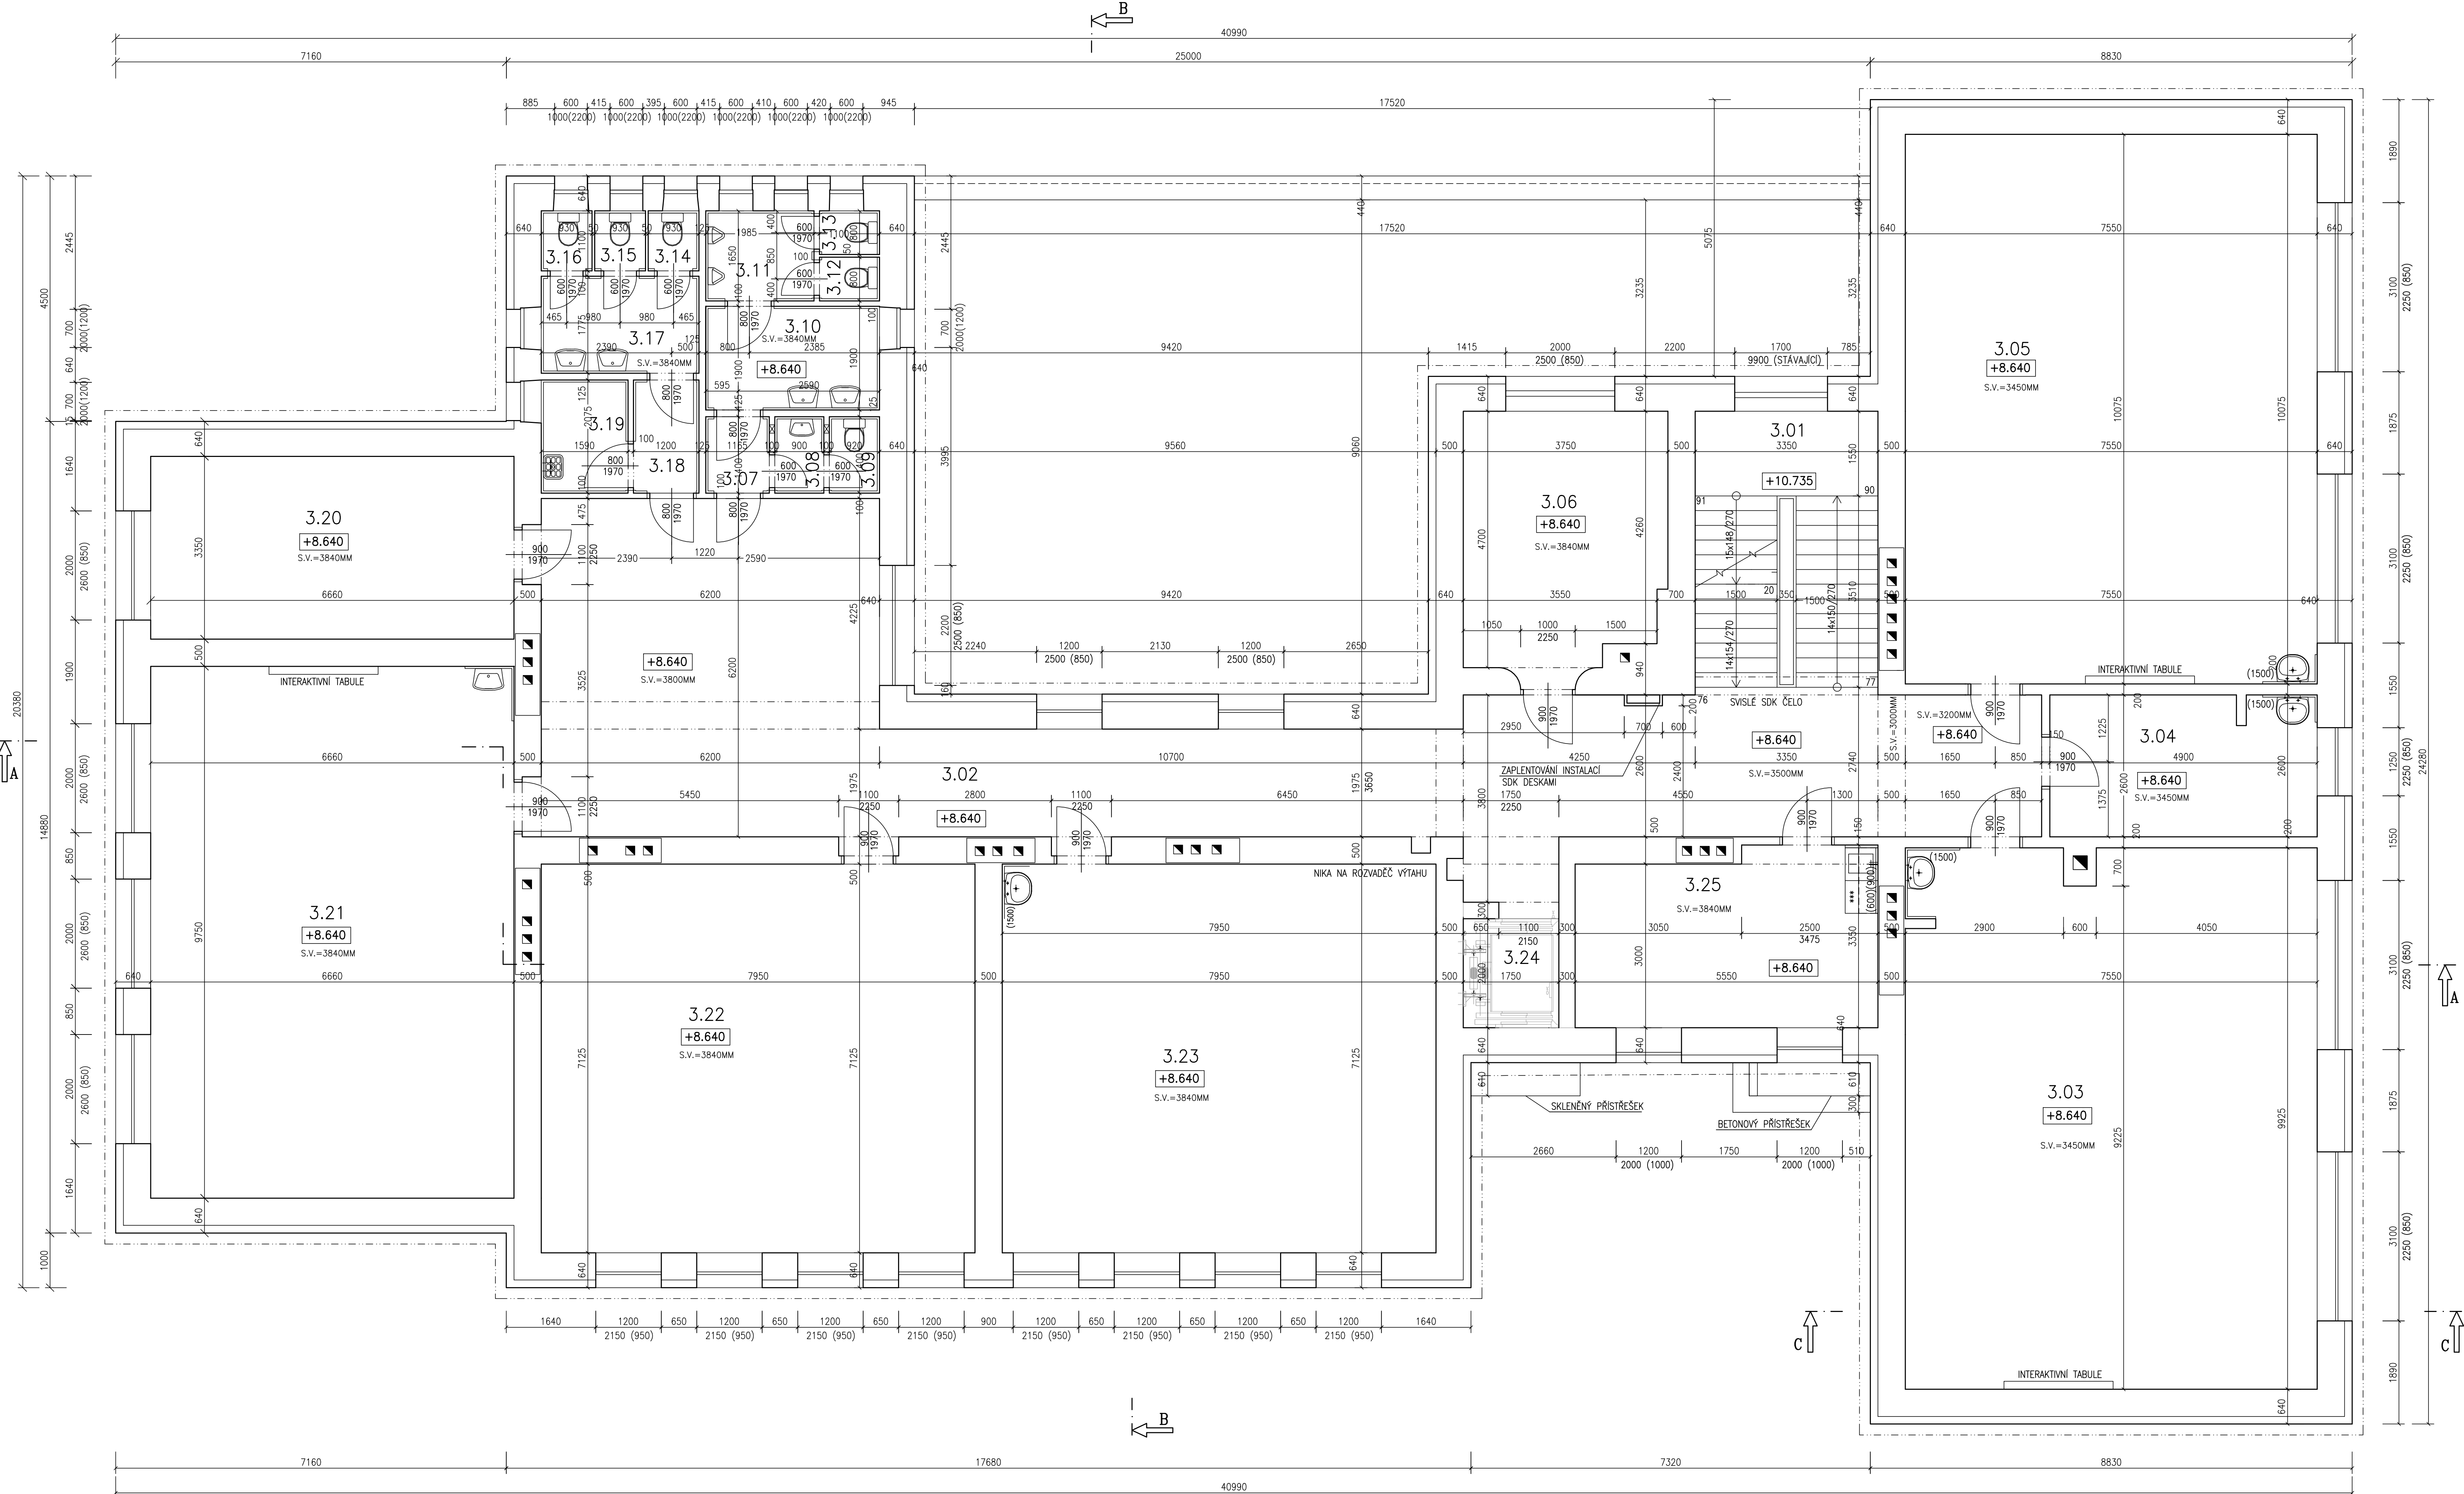

OZN.	MÍSTNOST	PLOCHA	PODLAHA	OZN.	OPRAVA	POVRCHU	POZNÁMKA
3.01	SCHODIŠTĚ	17.00	KER.DLAŽBA	---	STÁVAJÍCÍ	---	STÁVAJÍCÍ OPRAVA
3.02	CHODBA	92.40	KER.DLAŽBA	---	STÁVAJÍCÍ	---	STÁVAJÍCÍ OPRAVA
3.03	ÚČEBNA	74.40	PVC	---	PVC SOKL	---	STÁVAJÍCÍ OPRAVA
3.04	ZÁSTUPCE ŘEDITĚLE	12.70	PVC	---	PVC SOKL	---	STÁVAJÍCÍ OPRAVA
3.05	ÚČEBNA	76.00	PVC	---	PVC SOKL	---	STÁVAJÍCÍ OPRAVA
3.06	KABINET	17.40	PVC	---	PVC SOKL	---	STÁVAJÍCÍ OPRAVA
3.07	CHODBA WC-MUŽI	1.80	STÁVAJÍCÍ	---	STÁVAJÍCÍ	---	STÁVAJÍCÍ OPRAVA
3.08	UMÝVÁRNA-MUŽI	1.30	STÁVAJÍCÍ	---	STÁVAJÍCÍ	---	STÁVAJÍCÍ OPRAVA
3.09	WC-MUŽI	1.30	STÁVAJÍCÍ	---	STÁVAJÍCÍ	---	STÁVAJÍCÍ OPRAVA
3.10	UMÝVÁRNA-MUŽI	6.10	STÁVAJÍCÍ	---	STÁVAJÍCÍ	---	STÁVAJÍCÍ OPRAVA
3.11	PISOÁRY	3.30	STÁVAJÍCÍ	---	STÁVAJÍCÍ	---	STÁVAJÍCÍ OPRAVA
3.12	WC-MUŽI	1.00	STÁVAJÍCÍ	---	STÁVAJÍCÍ	---	STÁVAJÍCÍ OPRAVA
3.13	WC-MUŽI	1.00	STÁVAJÍCÍ	---	STÁVAJÍCÍ	---	STÁVAJÍCÍ OPRAVA
3.14	WC-ZENY	1.00	STÁVAJÍCÍ	---	STÁVAJÍCÍ	---	STÁVAJÍCÍ OPRAVA
3.15	WC-ZENY	1.00	STÁVAJÍCÍ	---	STÁVAJÍCÍ	---	STÁVAJÍCÍ OPRAVA
3.16	WC-ZENY	1.00	STÁVAJÍCÍ	---	STÁVAJÍCÍ	---	STÁVAJÍCÍ OPRAVA
3.17	UMÝVÁRNA-ZENY	1.00	STÁVAJÍCÍ	---	STÁVAJÍCÍ	---	STÁVAJÍCÍ OPRAVA
3.18	CHODBA WC-ZENY	2.50	STÁVAJÍCÍ	---	STÁVAJÍCÍ	---	STÁVAJÍCÍ OPRAVA
3.19	OKLIDOVÁ MÍSTNOST	3.30	STÁVAJÍCÍ	---	STÁVAJÍCÍ	---	STÁVAJÍCÍ OPRAVA
3.20	KABINET	22.30	PVC	---	PVC SOKL	---	STÁVAJÍCÍ OPRAVA
3.21	ÚČEBNA	64.90	STÁVAJÍCÍ	---	STÁVAJÍCÍ	---	STÁVAJÍCÍ OPRAVA
3.22	PC ÚČEBNA	56.70	PVC	---	PVC SOKL	---	STÁVAJÍCÍ OPRAVA
3.23	ÚČEBNA	56.40	PVC	---	PVC SOKL	---	STÁVAJÍCÍ OPRAVA
3.24	VÝTAHOVÁ ŠACHTA	3.50	BETON+NATĚR	---	STÁVAJÍCÍ	---	STÁVAJÍCÍ OPRAVA
3.25	SBOROVNA	17.50	PVC	---	PVC SOKL	---	STÁVAJÍCÍ OPRAVA

LEGENDA HMOT

STÁVAJÍCÍ ZDIVO A KONSTRUKCE

POZNÁMKA

-PODKLADEM PRO ZPRACOVÁNÍ PROJEKTOVÉ DOKUMENTACE STÁVAJÍCÍHO STAVU BYLY POUŽITY STÁVAJÍCÍ MATERIÁLY - PROJEKTOVÁ DOKUMENTACE Z ROKU 2018

-STAVEBNÍ OPRAVY A DOSTAVBA ZÁKLADNÍ ŠKOLY LUKA NAD JIHLAVOU*

-PŘEMĚŘENÍ OBJEKTU PROVEDENO POMOCÍ LASEROVÉHO DALKOMÉRU HILTI A DŘEVĚNÉHO DOUMETRU

±0.000=1.NADZEMNÍ PODLAŽÍ		Paré číslo:	
Vypracoval:		Zodpovědný projektant:	
ING. JOSEF SLABÝ		ING. JOSEF SLABÝ	
Investor:	MĚSTYS LUKA NAD JIHLAVOU	Projektant:	ING. JOSEF SLABÝ
Stavba:	DOSTAVBA ZŠ	Stupeň:	10/2021
Objekt:	LUKA NAD JIHLAVOU	Datum:	10/2021
Soubor:	PROJEKT PRO VÝBĚR DODAVATELE	Formát:	10A4
Část,profese:	D. ARCHITEKTONICKÉ A STAVEBNÍ TECHNICKÉ ŘEŠENÍ	Měřítko:	1:50
Obah:	Půdorys 3.nadzemního podlaží - stávající stav	Příloha č.	04