


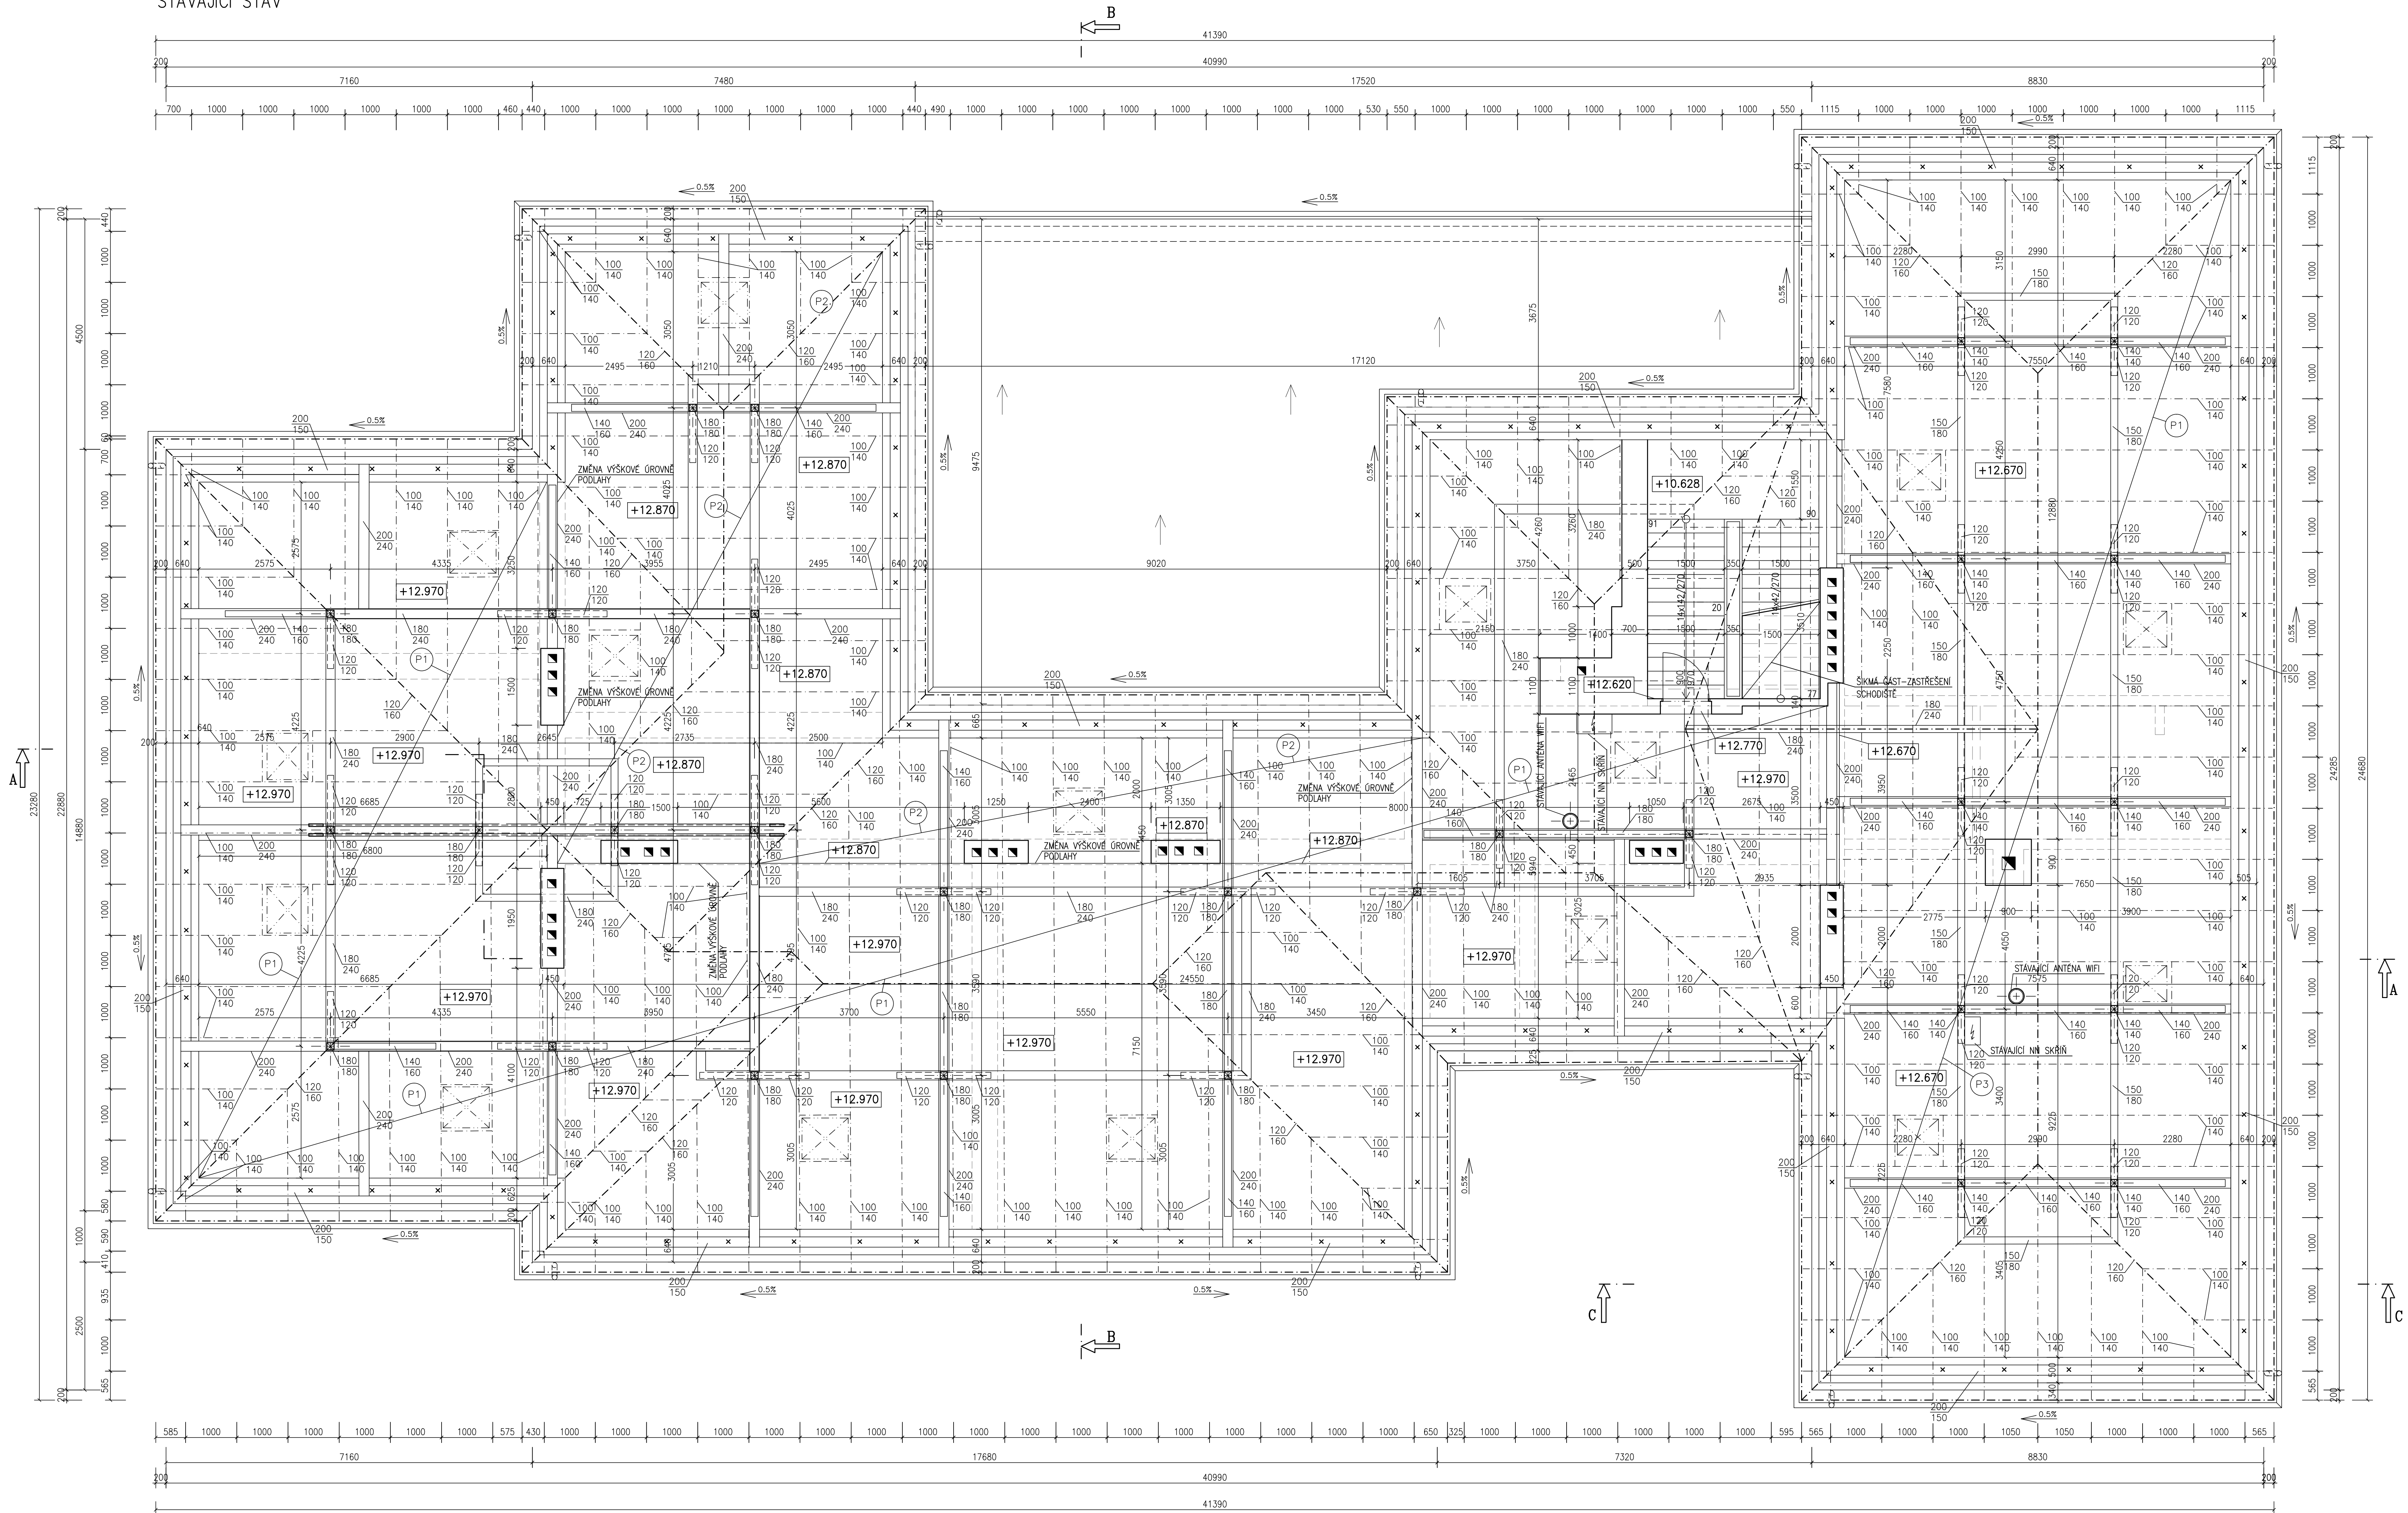

SKLADBA PODLAHY STÁVAJÍCÍ STAV

- (P1) -PRKENNÝ ZÁKLOP TL. 24MM – GROVĚN PODLAHY +12.970
-DŘEVĚNÁ KONSTRUKCE + FOUKANÁ TEPELNÁ IZOLACE TL.180MM
-BETONOVÁ MAZANINA TL.50MM
-PRKENNÝ ZÁKLOP TL.24MM
-NOSNÉ STŘEŠNÍ DŘEVĚNÉ PROFILY
- (P2) -PRKENNÝ ZÁKLOP TL. 24MM – GROVĚN PODLAHY +12.870
-DŘEVĚNÁ KONSTRUKCE + FOUKANÁ TEPELNÁ IZOLACE TL.180MM
-BETONOVÁ MAZANINA TL.50MM
-PRKENNÝ ZÁKLOP TL.24MM
-NOSNÉ STŘEŠNÍ DŘEVĚNÉ PROFILY
- (P3) -PRKENNÝ ZÁKLOP TL. 24MM – GROVĚN PODLAHY +12.870
-DŘEVĚNÁ KONSTRUKCE + FOUKANÁ TEPELNÁ IZOLACE TL.180MM
-STŘEŠNÍ KONSTRUKCE KERAMICKÉ DUTÉ TVAROVKY "HURDIS"
ULOŽENÉ MEZI OCELOVÝMI PROFILY

LEGENDA HMOT

STÁVAJÍCÍ ZDVO A KONSTRUKCE

POZNÁMKA

-PODKLADEM PRO ZPRACOVÁNÍ PROJEKTOVÉ DOKUMENTACE STÁVAJÍCÍHO STAVU BYLY POUŽITY STÁVAJÍCÍ
MATERIÁLY – PROJEKTOVÁ DOKUMENTACE Z ROKU 2018
"STAVEBNÍ ÚPRAVY A DOSTAVBA ZÁKLADNÍ ŠKOLY LUKA NAD JIHLAVOU"
-PŘEMĚŘENÍ OBJEKTU PROVEDENO POMOCÍ LASEROVÉHO DÁLKOMĚRU HILTI A DŘEVĚNÉHO DVOUMETRU

±0.000=1.NADZEMNÍ PODLAŽÍ

Vypracoval:	ING. JOSEF SLABÝ	Zodpovědný projektant:	ING. JOSEF SLABÝ	Projektant:	ING. JOSEF SLABÝ
Investor:	MĚSTYS LUKA NAD JIHLAVOU	1. MAJE 76, 588 22 LUKA NAD JIHLAVOU		Zak. číslo:	60/10/2021
Stavba:	DOSTAVBA ZŠ			Datum:	10/2021
Alce:	LUKA NAD JIHLAVOU			Stupeň:	POPS
Objekt:	PROJEKT PRO VÝBĚR DODAVATELE			Formát:	A4
Soubor:				Mřížka:	1:50
Část,prose:	D. ARCHITEKTONICKÉ A STAVEBNÉ TECHNICKÉ ŘEŠENÍ			Příloha č.	05
Obsah:	Půdorys krovu – stávající stav				