


PŮDORYS STŘECHY
STÁVAJÍCÍ STAV

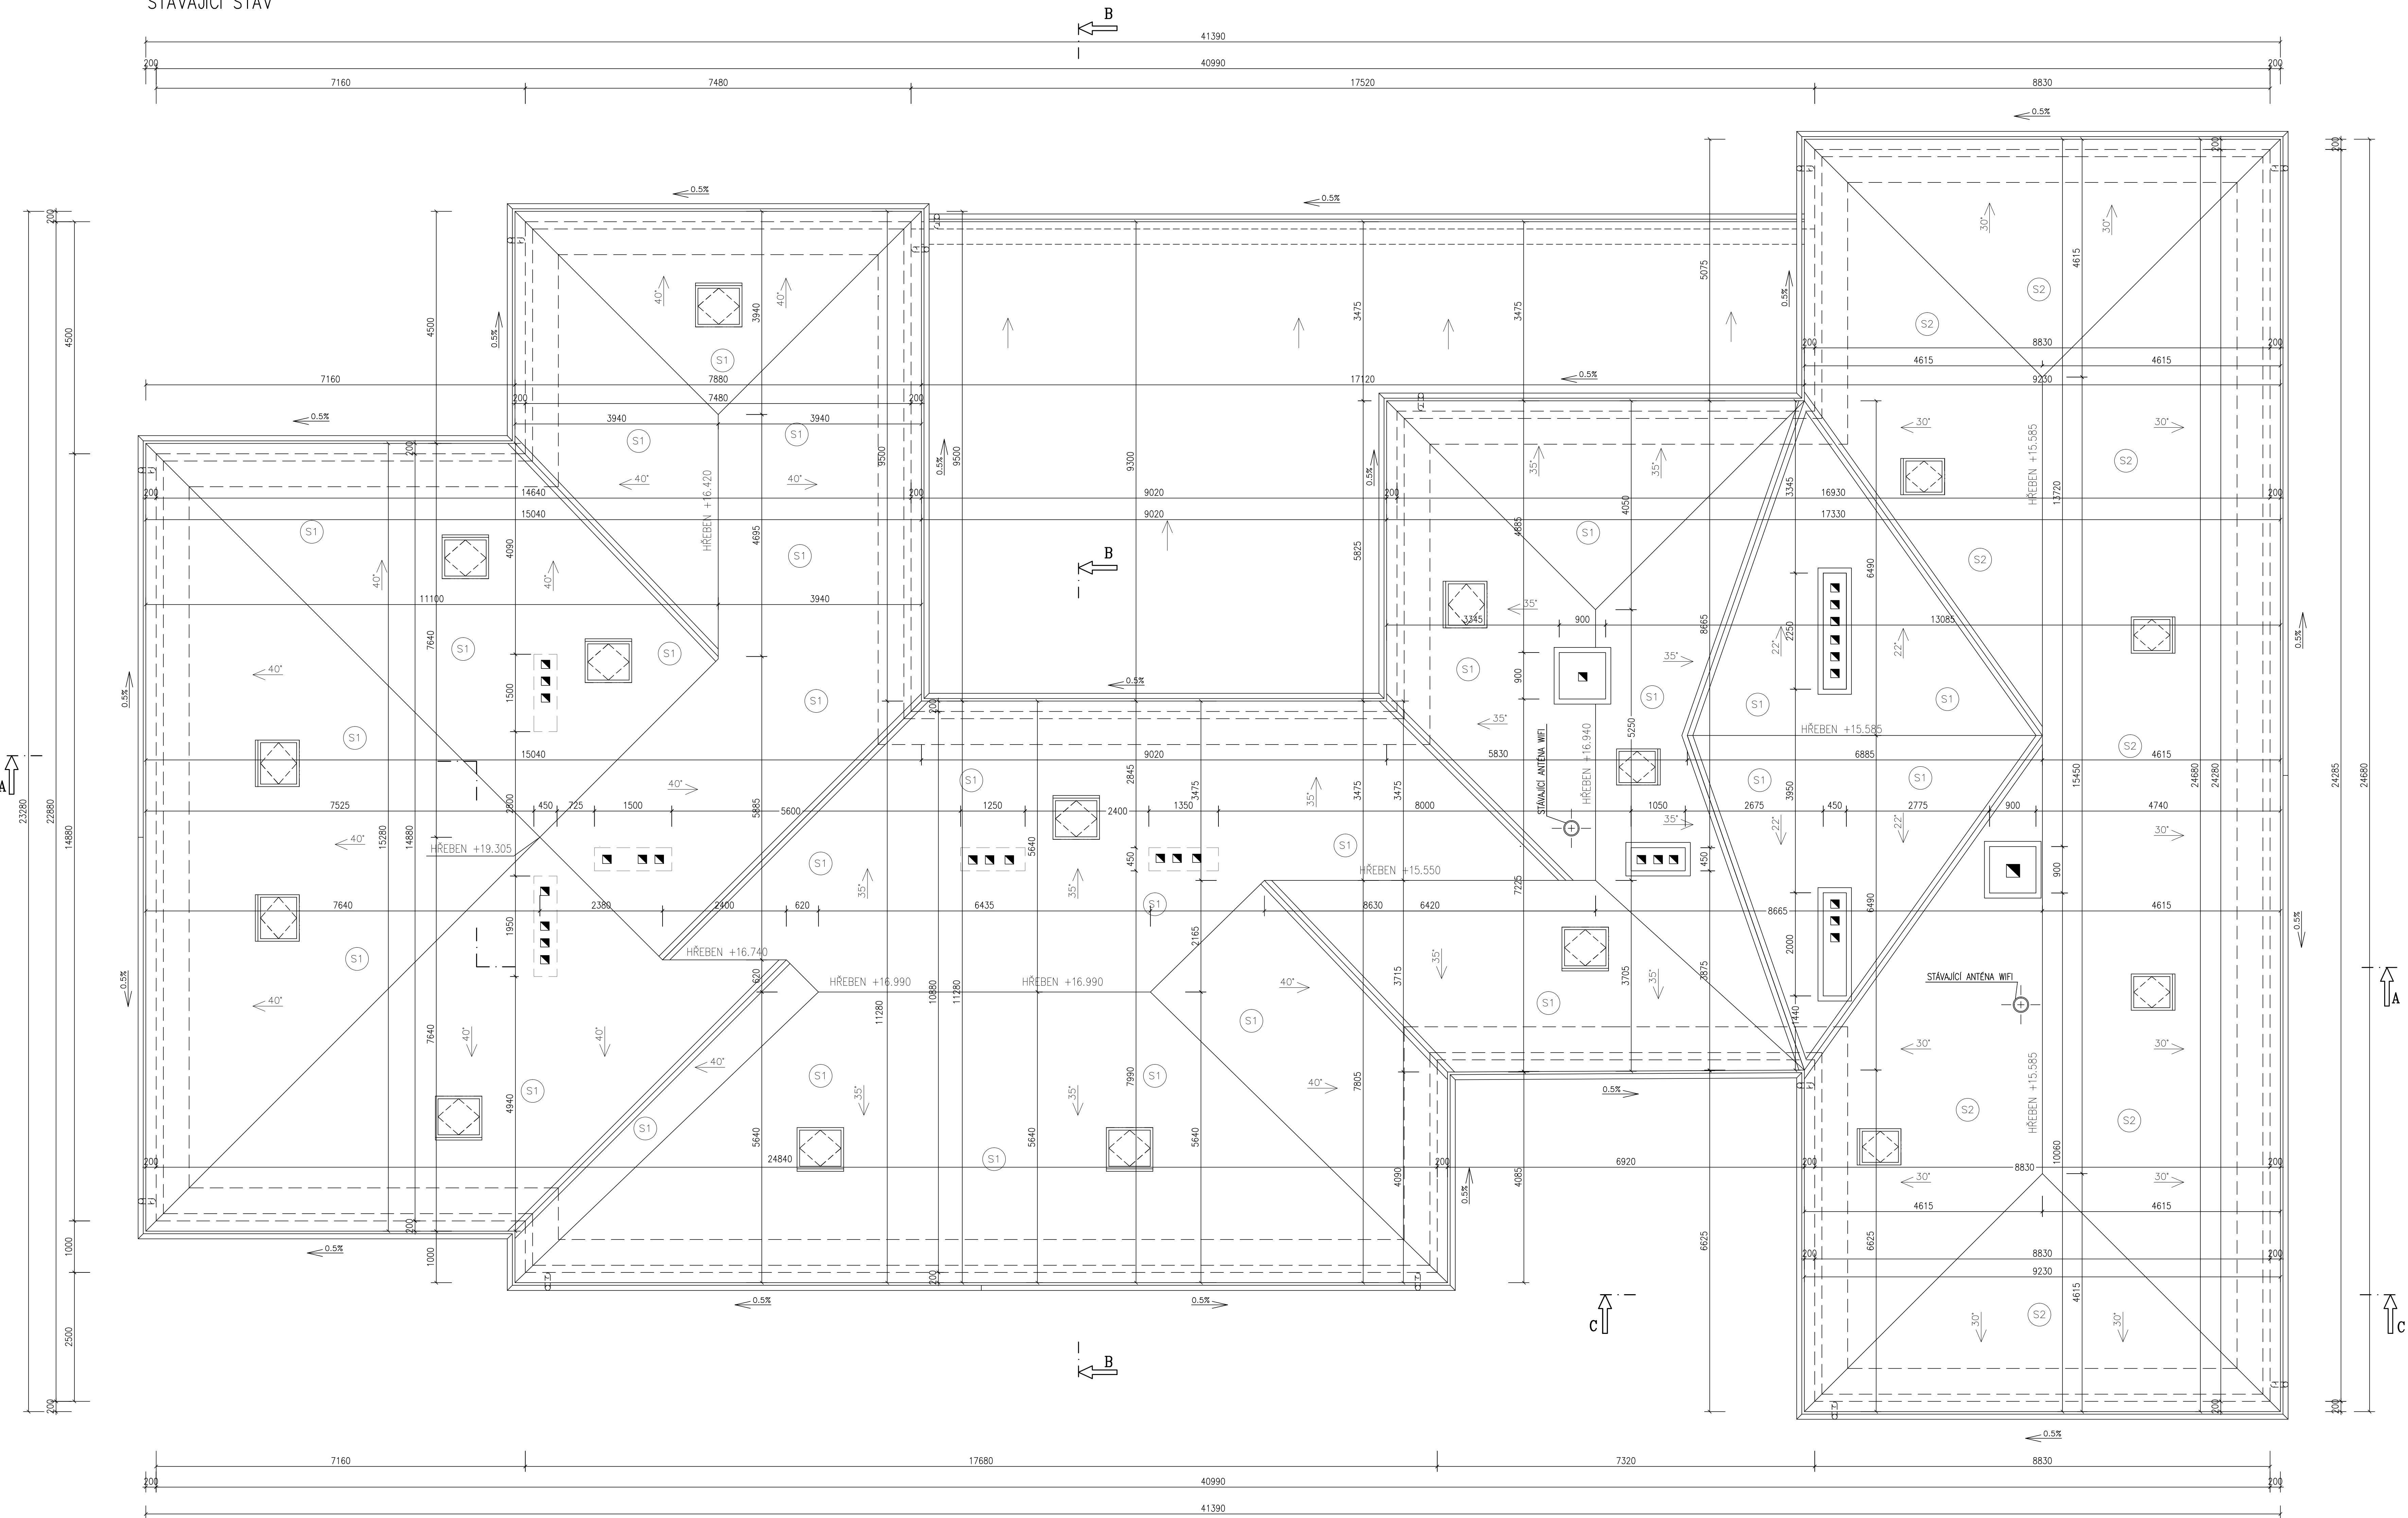


SKLADBA STŘEŠNÍ KONSTRUKCE
STÁVAJÍCÍ STAV

- (S1) STŘEŠNÍ PLECHOVÁ KRYTINA – Z HLINIKOVÝCH VELKOFORMÁTOVÝCH
PROFILOVANÝCH ŠABLON, BARVA – PŘÍRODNÍ
– KONSTRUKCE DŘEVĚNÝCH VODOROVNÝCH MONTÁŽNÍCH PRVKŮ, PRKNA 6 250MM, ŠÍŘKA 250MM
– DŘEVĚNÁ KONSTRUKCE KROVU
- (S2) STŘEŠNÍ PLECHOVÁ KRYTINA – Z HLINIKOVÝCH VELKOFORMÁTOVÝCH
PROFILOVANÝCH ŠABLON, BARVA – PŘÍRODNÍ
– PRKĚVNÉ PODBITÍ – CELOPLOŠNĚ
– DŘEVĚNÁ KONSTRUKCE KROVU

POZNÁMKA

– PODKLADEM PRO ZPRACOVÁNÍ PROJEKTOVÉ DOKUMENTACE STÁVAJÍCÍHO STAVU BYLY POUŽITY STÁVAJÍCÍ
MATERIÁLY – PROJEKTOVÁ DOKUMENTACE Z ROKU 2018
“STAVEBNÍ ÚPRAVY A DOSTAVBA ZÁKLADNÍ ŠKOLY LUKA NAD JIHLAVOU”
– PŘEMĚŘENÍ OBJEKTU PROVEDENO POMOCÍ LASEROVÉHO DÁLKOMĚRU HILTİ A DŘEVĚNÉHO DVOUMETRU

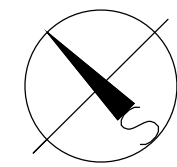

±0.000=1.NADZEMNÍ PODLAŽÍ

Poré číslo:

Vypracoval		Zodpovědný projektant		Projektant:	ING. JOSEF SLABÝ
ING. JOSEF SLABÝ		ING. JOSEF SLABÝ		ING. JOSEF SLABÝ	ARNOLEC 30
Investor:	MĚSTYS LUKA NAD JIHLAVOU			Zak. číslo	588 27 JAMNĚ U JIHL.
Stavba:				Datum	60/10/2021
Akce:	DOSTAVBA ZŠ			Stupeň	PDPS
Objekt:	LUKA NAD JIHLAVOU			Formát	10A4
Soubor:	PROJEKT PRO VÝBĚR DODAVATELE			Mřítko	1:50
Část/profese	D. ARCHITEKTONICKE A STAVEBNĚ TECHNICKÉ ŘEŠENÍ			Příloha č.	06
Obsah:	Půdorys střechy – stávající stav				