


ŘEZ A-A
STÁVAJÍCÍ STAV

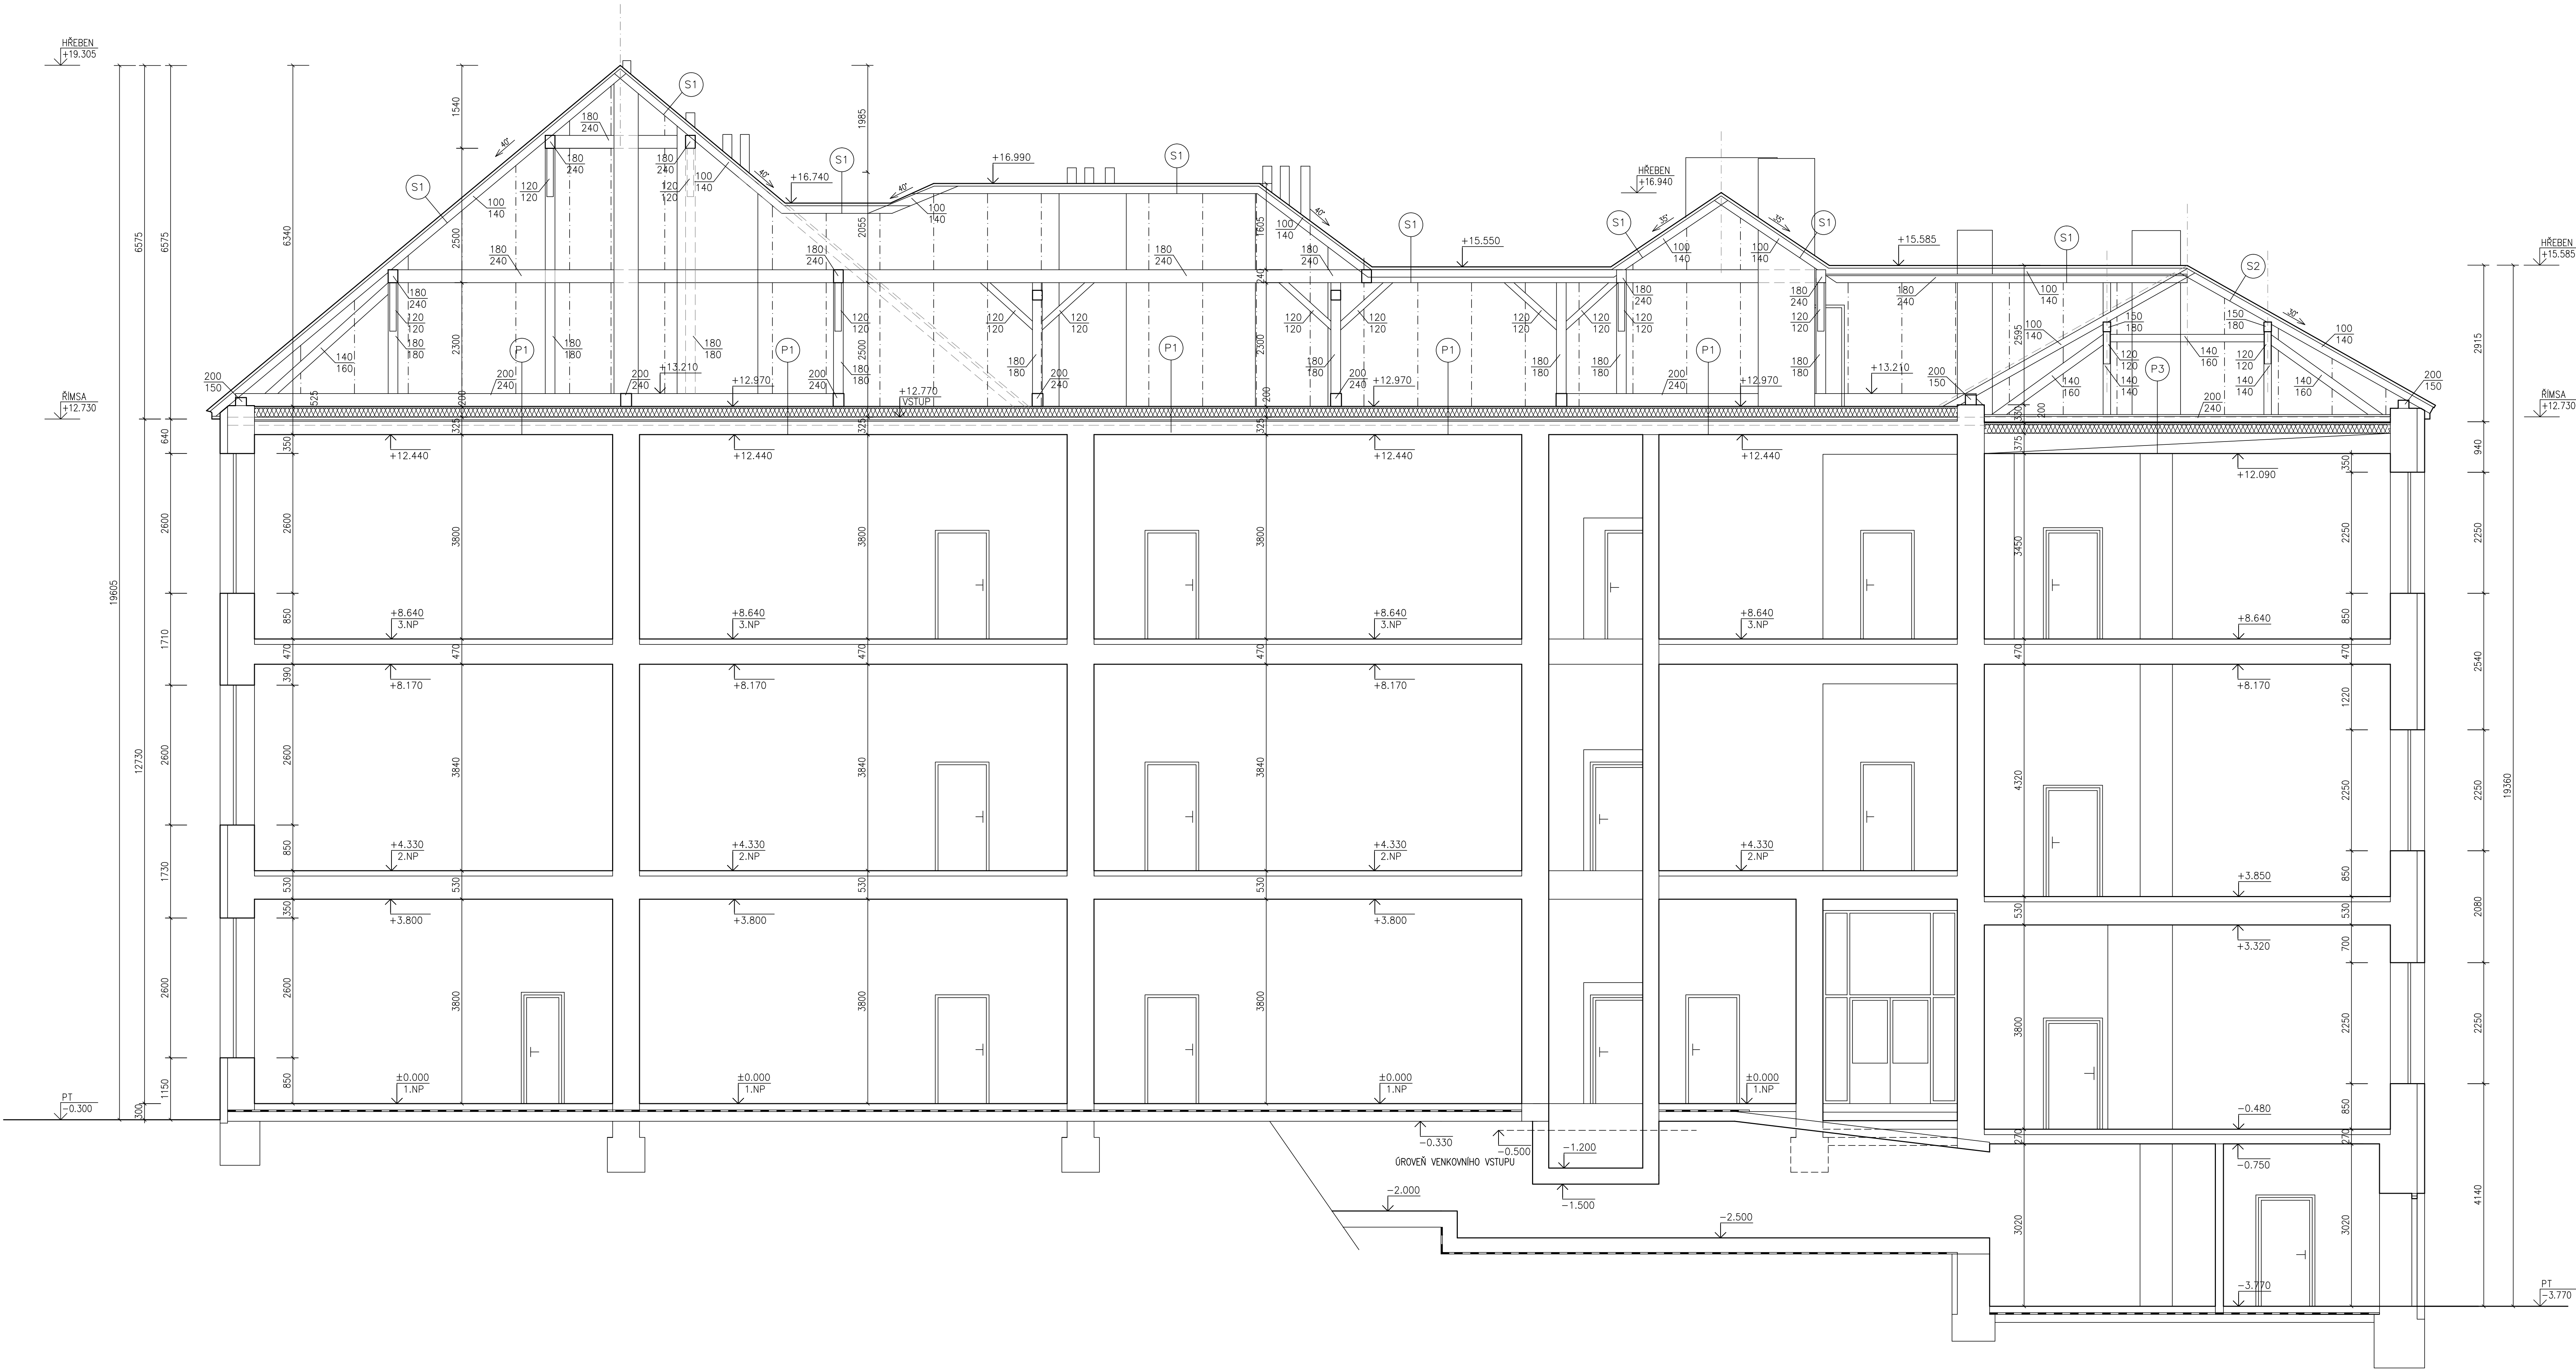

SKLADBA STŘEŠNÍ KONSTRUKCE
STÁVAJÍCÍ STAV

- (S1) STŘEŠNÍ PLECHOVÁ KRYTINA – Z HLINIKOVÝCH VELKOFORMÁTOVÝCH
PROFILOVANÝCH ŠABLON, BARVA – PŘÍRODNÍ
– KONSTRUKCE DŘEVĚNÝCH VODOROVNÝCH MONTÁŽNÍCH PRVKŮ, PRKNA 6 250MM, ŠÍŘKA 250MM
– DŘEVĚNÁ KONSTRUKCE KROUV
- (S2) STŘEŠNÍ PLECHOVÁ KRYTINA – Z HLINIKOVÝCH VELKOFORMÁTOVÝCH
PROFILOVANÝCH ŠABLON, BARVA – PŘÍRODNÍ
– PRKĚNÉ PODBITÍ – CELOPLOŠNĚ
– DŘEVĚNÁ KONSTRUKCE KROUV

SKLADBA PODLAHY
STÁVAJÍCÍ STAV

- (P1) –PRKĚNNÝ ZÁKLOP TL 24MM – ÚROVEŇ PODLAHY +12.970
– DŘEVĚNÁ KONSTRUKCE + FOUKANÁ TEPELNÁ IZOLACE TL180MM
– BETONOVÁ MAZANINA TL50MM
– PRKĚNNÝ ZÁKLOP TL24MM
– NOSNÉ STŘEPNÍ DŘEVĚNÉ PROFILY
- (P3) –PRKĚNNÝ ZÁKLOP TL 24MM – ÚROVEŇ PODLAHY +12.870
– DŘEVĚNÁ KONSTRUKCE + FOUKANÁ TEPELNÁ IZOLACE TL180MM
– STŘEPNÍ KONSTRUKCE KERAMICKÉ DUTÉ TVAROVKY "HUROIS"
ULOŽENÉ MEZI OCELOVÝMI PROFILY

POZNÁMKY

–PODKLADEM PRO ZPRACOVÁNÍ PROJEKTOVÉ DOKUMENTACE STÁVAJÍCÍHO STAVU BYLY POUŽITY STÁVAJÍCÍ
MATERIÁLY – PROJEKTOVÁ DOKUMENTACE Z ROKU 2018
"STAVEBNÍ ÚPRAVY A DOSTAVBA ZÁKLADNÍ ŠKOLY LUKA NAD JIHLAVOU"
–PŘEMĚŘENÍ OBJEKTU PROVEDENO POMOCÍ LASEROVÉHO DÁLKOMĚRU HILTI A DŘEVĚNÉHO DVOUMETRU

±0.000=1.NADZEMNÍ PODLAŽÍ

Vypracoval	ING. JOSEF SLABÝ	Zodpovědný projektant	ING. JOSEF SLABÝ	Projektant:	ING. JOSEF SLABÝ
Investor:	MĚSTYS LUKA NAD JIHLAVOU 1. MAJE 76, 588 22 LUKA NAD JIHLAVOU			Arnolec 30 588 27 JAMNÉ U JIHL.	
Stavba:	DOSTAVBA ZŠ			Zak. číslo	60/10/2021
Objekt:	LUKA NAD JIHLAVOU			Datum	10/2021
Podoba:	PROJEKT PRO VÝBĚR DODAVATELE			Stupeň	PDPS
Čest.profese	D. ARCHITEKTONICKÉ A STAVEBNÉ TECHNICKÉ ŘEŠENÍ			Formát	10A4
Obsah:	Řez A-A – stávající stav			Mříčka	1:50
				Příloha č.	07