


ŘEZ B-B
STÁVAJÍCÍ STAV

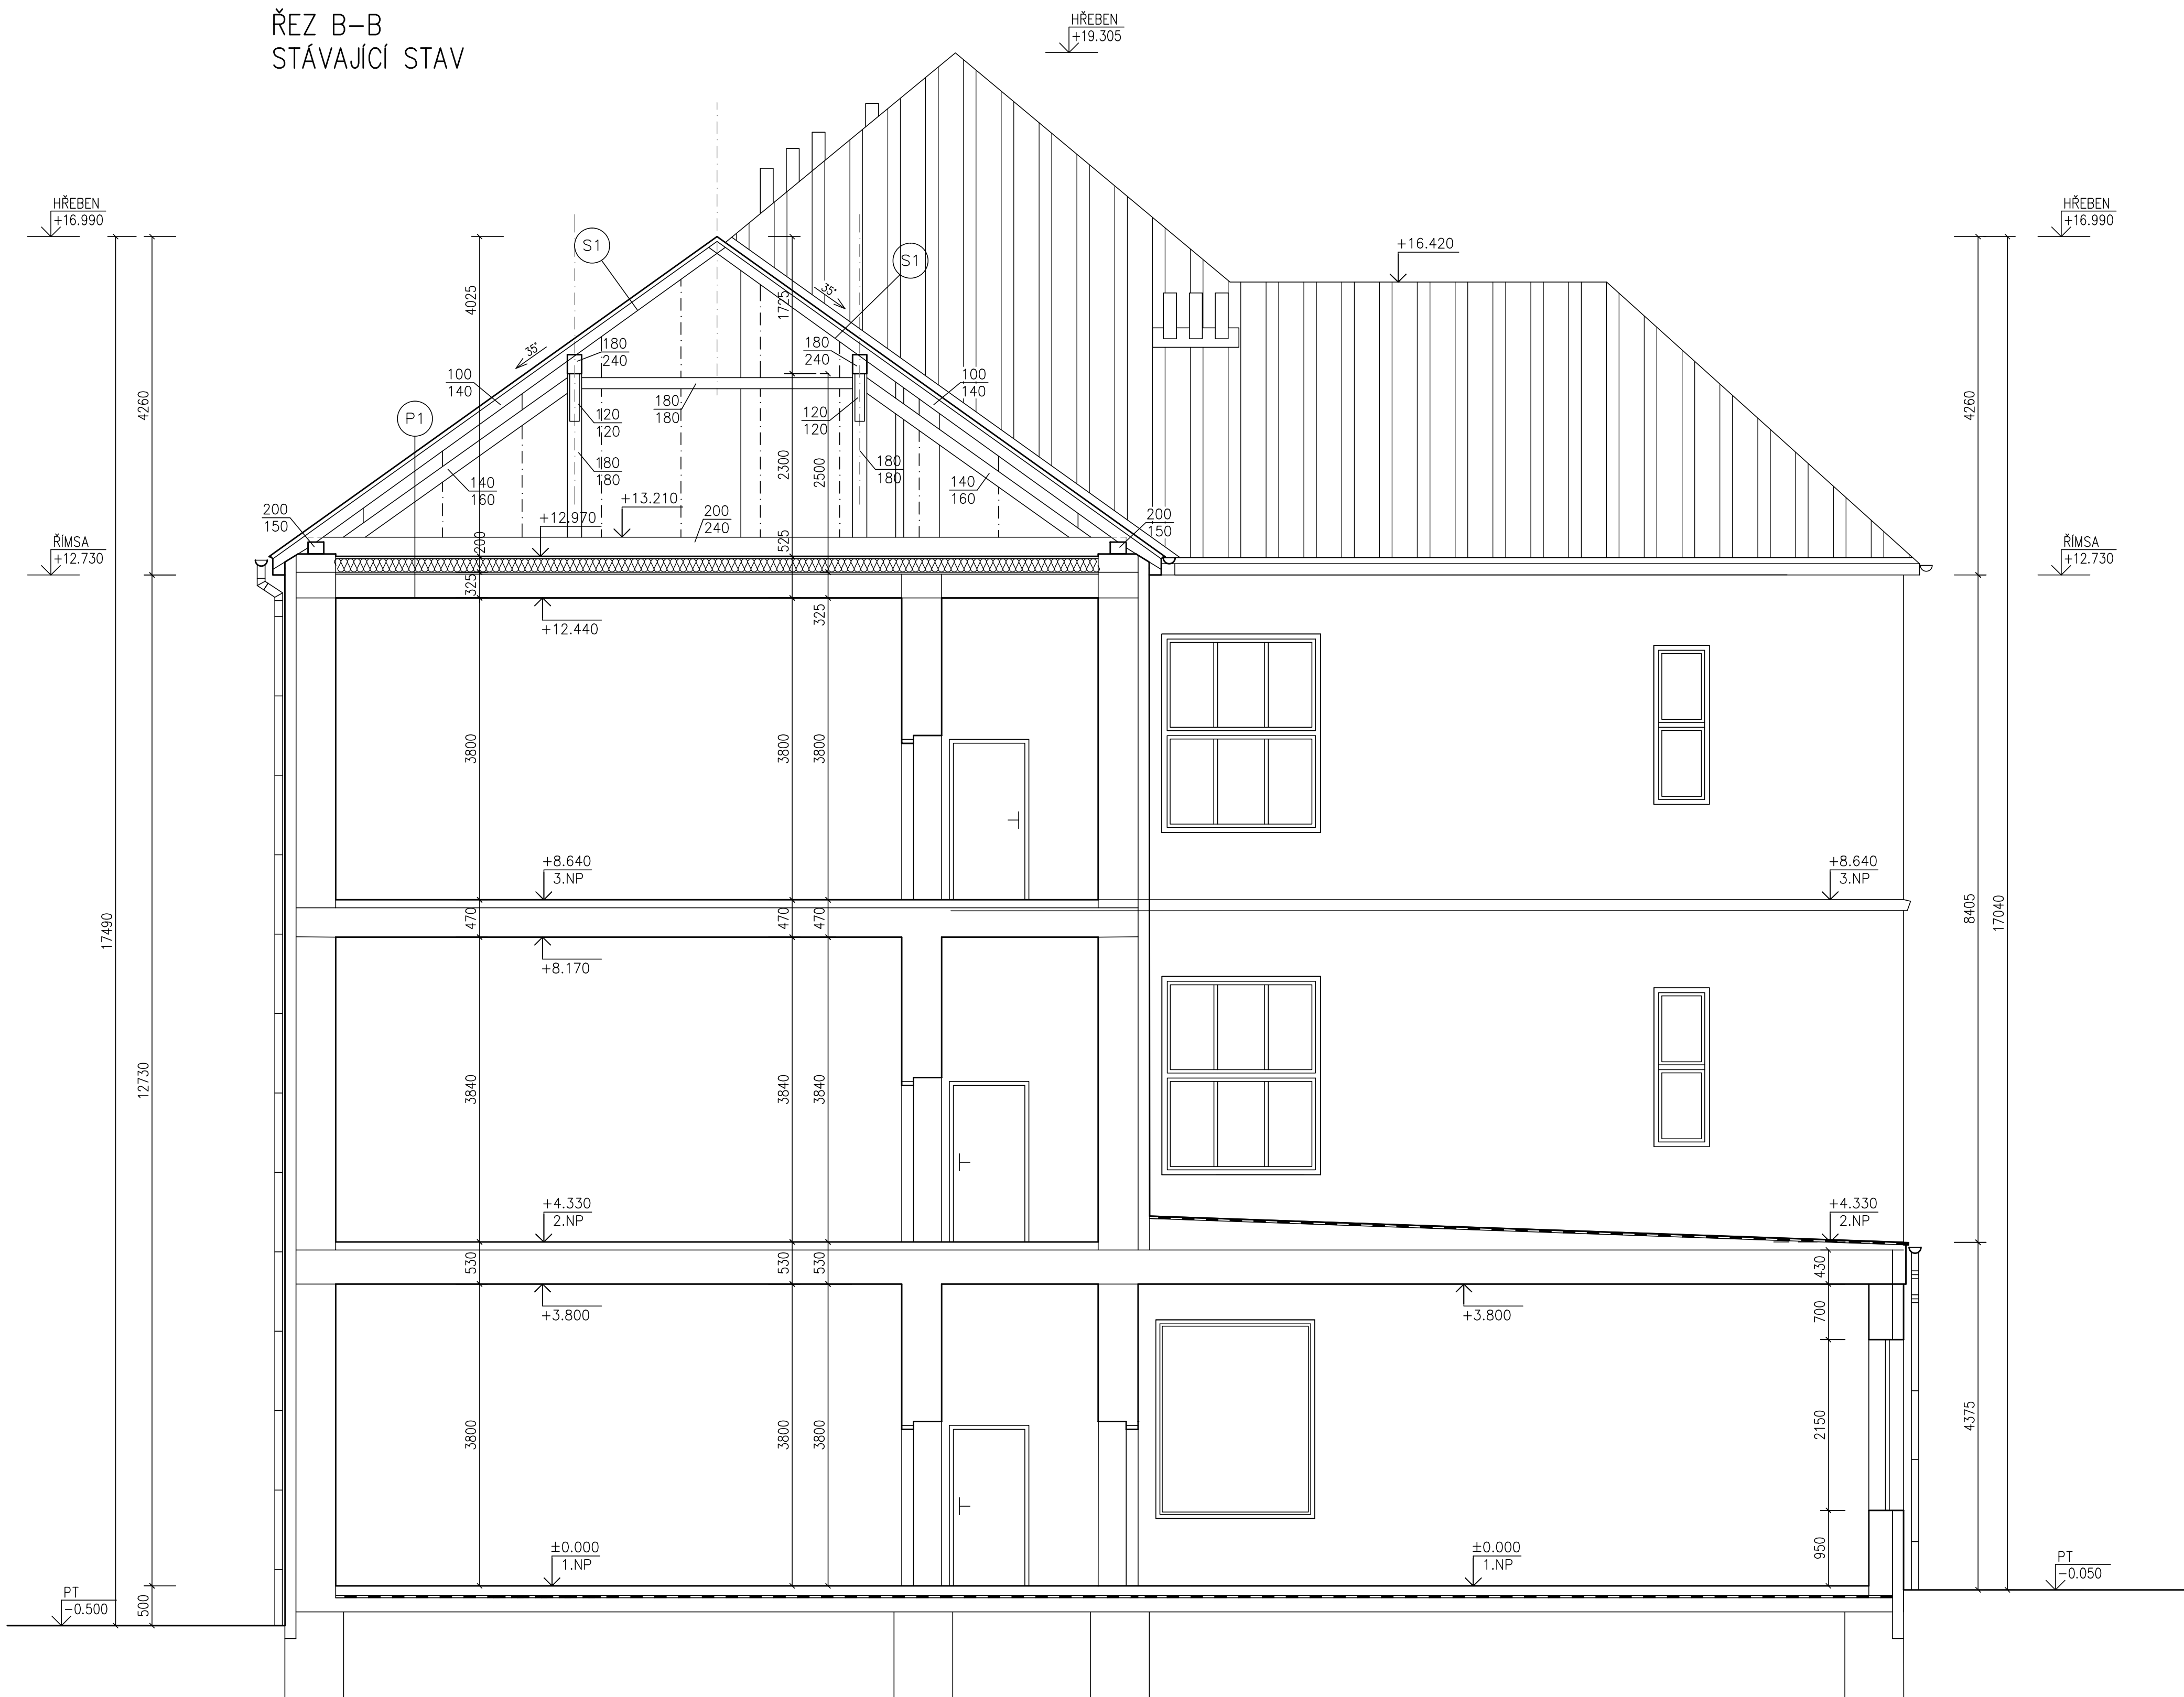

SKLADBA STŘEŠNÍ KONSTRUKCE STÁVAJÍCÍ STAV

- (S1) STŘEŠNÍ PLECHOVÁ KRYTINA – Z HLINÍKOVÝCH VELKOFORMÁTOVÝCH
PROFILOVANÝCH ŠABLON, BARVA – PŘÍRODNÍ
-KONSTRUKCE DŘEVĚNÝCH VODOROVNÝCH MONTÁŽNÍCH PRVKŮ, PRKNA 6 250MM, ŠÍŘKA 250MM
-DŘEVĚNÁ KONSTRUKCE KROVU

**SKLADBA PODLAHY
STÁVAJÍCÍ STAV**

- (P1) -PRKENNÝ ZÁKLOP TL. 24MM - ÚROVEŇ PODLAHY +12.970
-DŘEVĚNÁ KONSTRUKCE + FOUKANÁ TEPELNÁ IZOLACE TL.180MM
-BETONOVÁ MAZANINA TL.50MM
-PRKENNÝ ZÁKLOP TL.24MM
-NOSNÉ STROPNÍ DŘEVĚNÉ PROFILY

POZNÁMKA

-PODKLADEM PRO ZPRACOVÁNÍ PROJEKTOVÉ DOKUMENTACE STÁVAJÍCÍHO STAVU BYLY POUŽITY STÁVAJÍCÍ MATERIÁLY – PROJEKTOVÁ DOKUMENTACE Z ROKU 2018
"STAVEBNÍ ÚPRAVY A DOSTAVBA ZÁKLADNÍ ŠKOLY LUKA NAD JIHLAVOU"
-PŘEMĚŘENÍ OBJEKTU PROVEDENO POMOCÍ LASEROVÉHO DÁLKOMĚRU HILTI A DŘEVĚNÉHO DVOUMETRU

±0.000=1.NADZEMNÍ PODLAŽÍ				Paré číslo:	
Vyracoval				Projektant:	
ING. JOSEF SLABÝ		ING. JOSEF SLABÝ		ING. JOSEF SLABÝ 	
Investor:		MĚSTYS LUKA NAD JIHLAVOU 1. MÁJE 76, 588 22 LUKA NAD JIHLAVOU		ING. JOSEF SLABÝ ARNOLEC 30 588 27 JAMNÉ U JIH.	
Stavba:		DOSTAVBA ZŠ LUKA NAD JIHLAVOU PROJEKT PRO VÝBĚR DODAVATELE		Zak. číslo	
Akce:				60/10/2021	
Objekt:				Datum	
Soubor:				10/2021	
				Stupeň	
				PDPS	
				Formát	
				8A4	
				Měřítko	
				1:50	
Část, profese		D. ARCHITEKTONICKÉ A STAVEBNĚ TECHNICKÉ ŘEŠENÍ		Příloha č.	
Obsah:		Řez B-B – stávající stav		08	