


PŮDORYS 1.PODZEMNÍHO PODLAŽÍ BOURACÍ PRÁCE

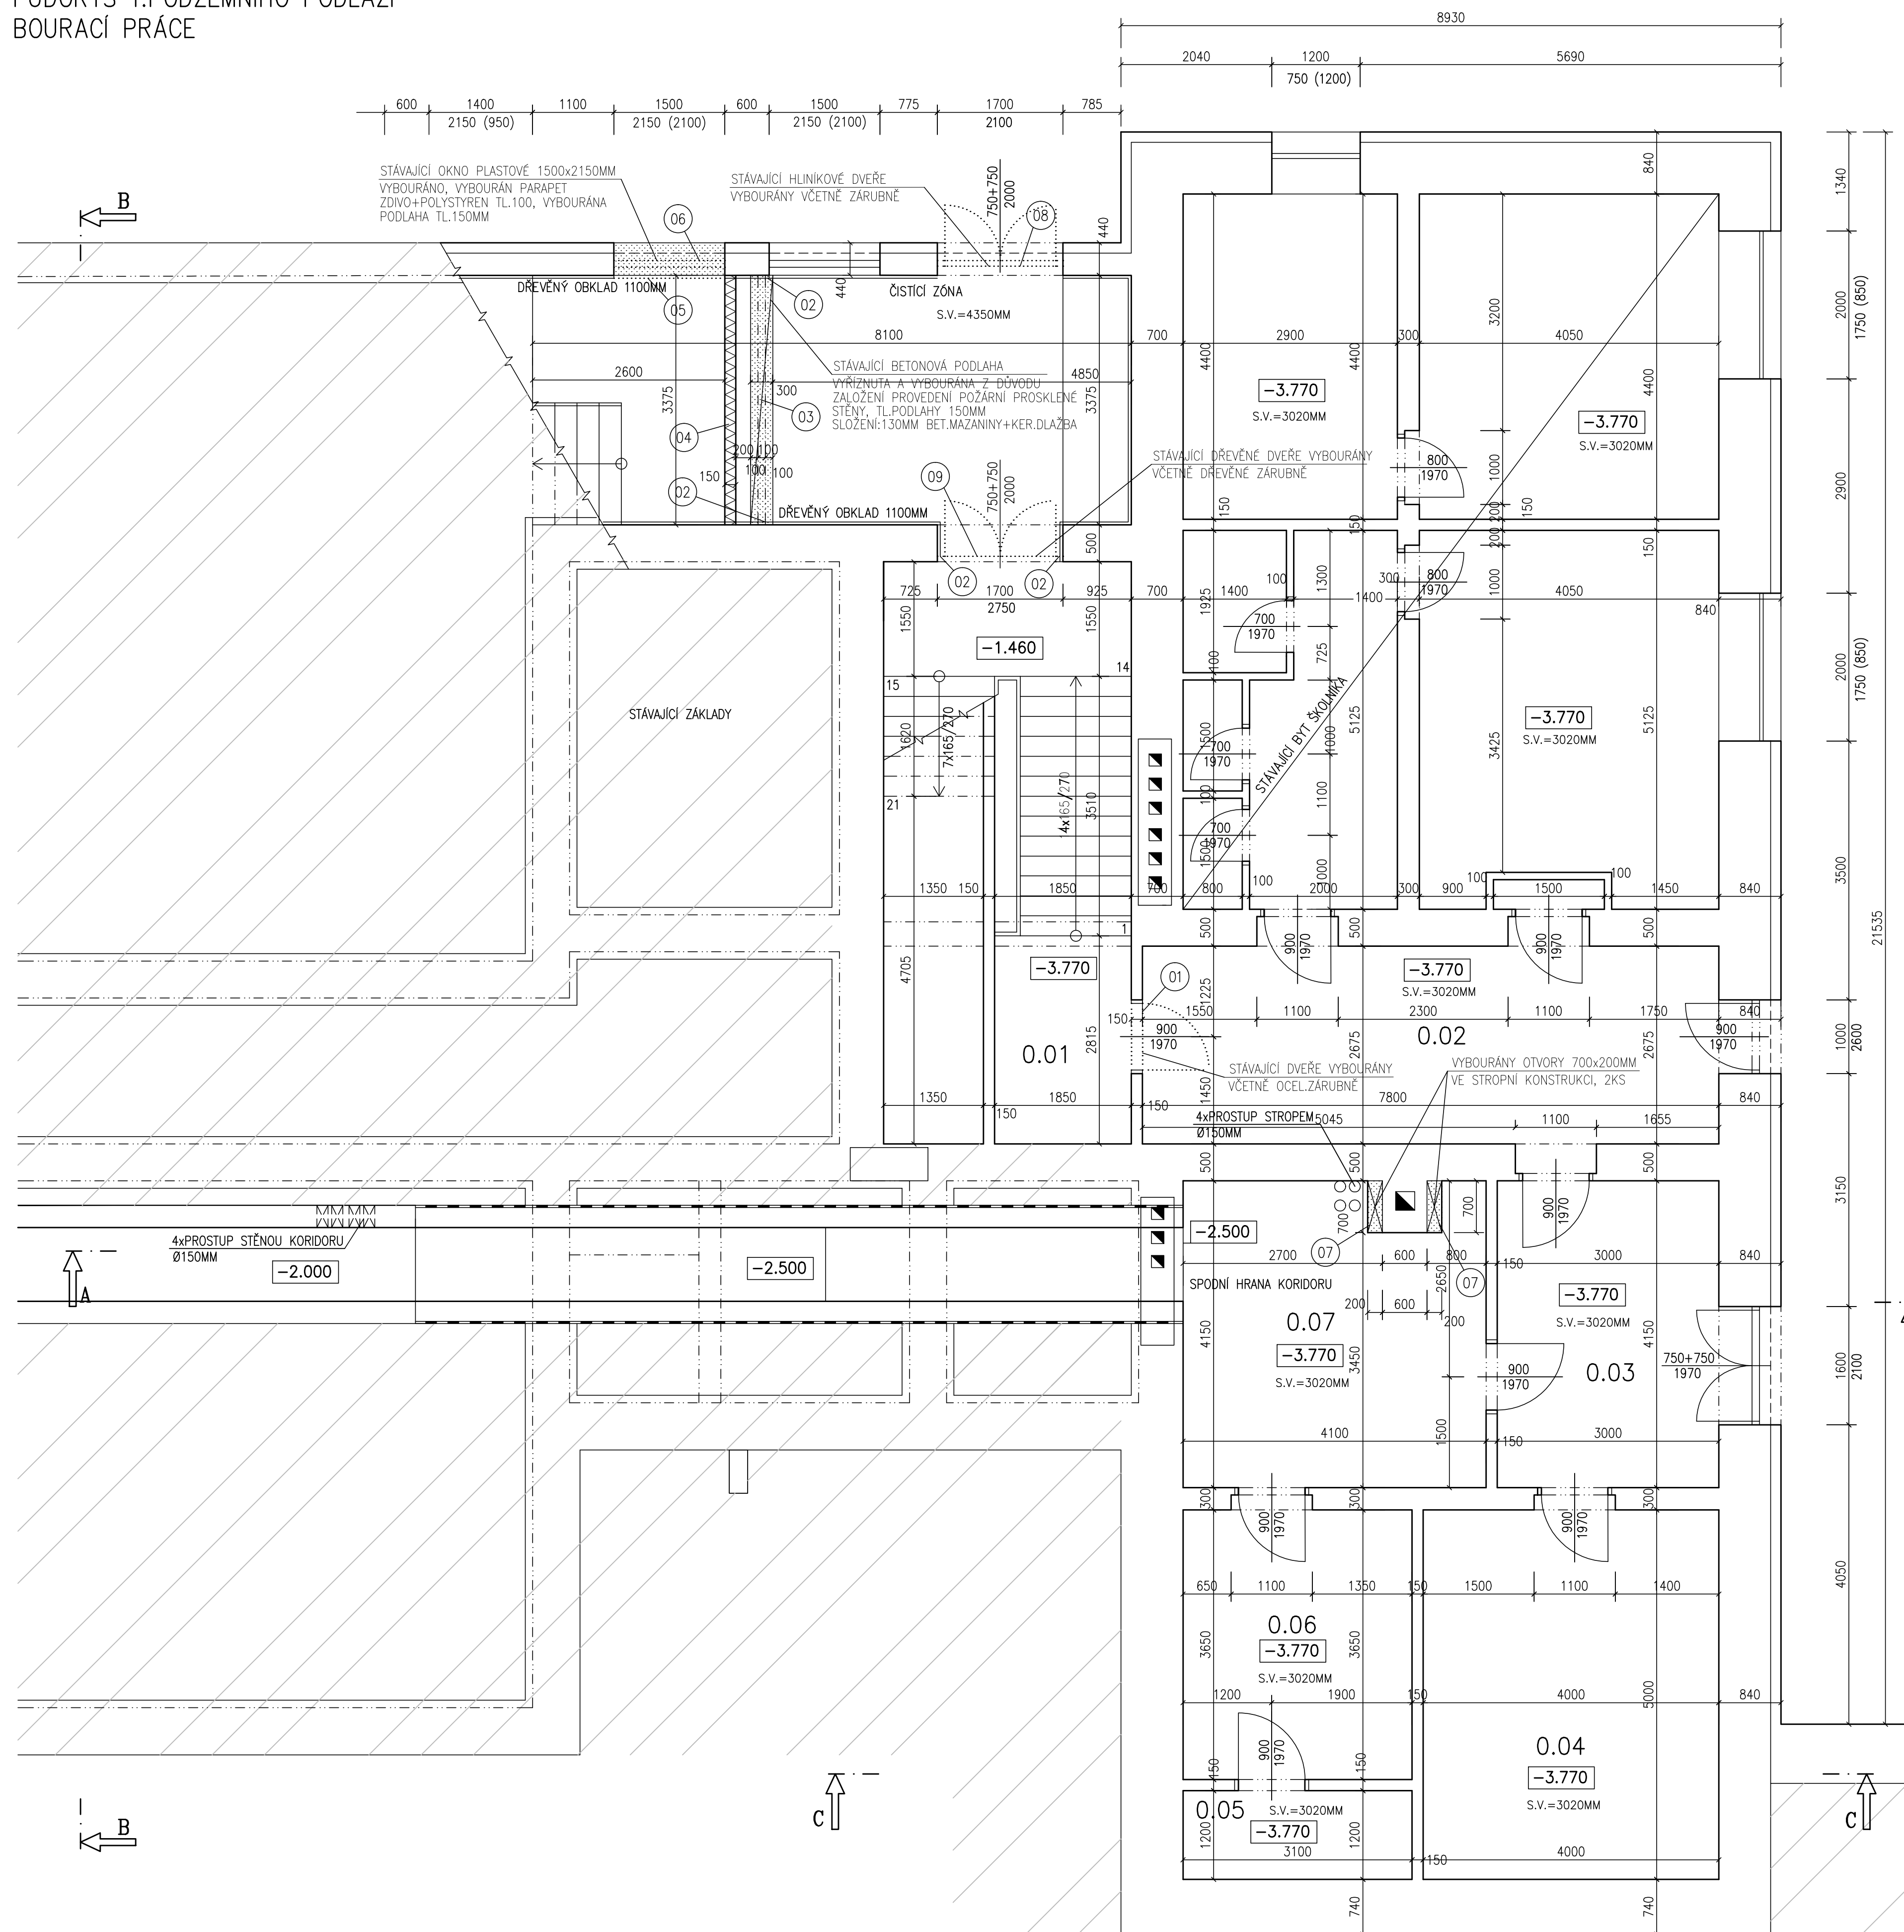

- 01 STÁVAJÍCÍ DVEŘE VYBOURÁNY VČETNĚ OCELOVÉ ZÁRUBNĚ
- 02 V MÍSTĚ NAVRHOVANÉ PROTIPOŽÁRNÍ HLINIKOVÉ STĚNY JE NUTNÉ DEMONTOVAT ČÁST DŘEVĚNHO OBLOŽENÍ V=1100MM. ŠÍŘKA ROZEBRANÉHO OBLOŽENÍ 1000MM, DŘEVĚNÝ OBKLAD NA DŘEVĚNÉM ROŠTU. DEMONTOVANÝ ROST V MÍSTĚ VÝMĚNY VNITŘNÍCH DŘEVĚNÝCH DVEŘÍ.
- 03 V PODLAŽE VYRÝZNUTA DŘÁŽKA ŠÍŘKY 300MM Z DŮVODU OSAZENÍ ZAPUŠTĚNÉ PRAHU HLINIKOVÝCH DVEŘÍ, TL.PODLAHY 150MM, SLOŽENÍ: 130MM BET.MAZANINÝ+KER.DLAŽBA
- 04 DOČASNÁ VYSTAVBA PROTIPRÁŠNÉ A PROTIHLUKOVÉ STĚNY PO CELÉ VÝŠE MÍSTNOSTI 3375x350MM. PŘÍČKA ŘEŠENA ZE DŘEVĚNÝCH SLOUPKŮ 140x140MM VČETNĚ ROZNAŠECÍCH TRAMŮ U PODLAHY A STROPU 140x140MM. PROSTOR VYPLNĚN ZVUKOVOU MINERÁLNÍ IZOLACÍ TL.140MM +OBOUSTRANNÉ OPLÁŠTĚNÍ Z DESEK OSB TL.18MM P+D. PO OBVODĚ PŘEVEDENO UTEPĚNÍ POMOCÍ MONTÁŽNÍ PĚNY.
- 05 V MÍSTĚ NAVRHOVANÉ BOURANÉHO PARAPETU JE NUTNÉ DEMONTOVAT ČÁST DŘEVĚNHO OBLOŽENÍ V=1100MM. ŠÍŘKA ROZEBRANÉHO OBLOŽENÍ 1000MM, DŘEVĚNÝ OBKLAD NA DŘEVĚNÉM ROŠTU
- 06 STÁVAJÍCÍ PASTOVÉ OKNO 1500x2150MM DEMONTOVÁNO VČETNĚ VENKOVNÍHO A VNITŘNÍHO PARAPETU. ZDĚNÝ PARAPET VČETNĚ ZATEPLENÍ, POLYSTYRÉN TL.100MM VYBOURÁN DO ROVNÉ 150MM POD STÁVAJÍCÍ PODLAHU.
- 07 VE STÁVAJÍCÍ STROPNÍ KONSTRUKCI 1.PP (OCELOVÉ NOSNÍKY+HURDIS) VYBOURÁNY NOVÉ OTVORY PRO INSTALACI 200x700MM. CELKEM 2KS.
- 08 STÁVAJÍCÍ VENKOVNÍ HLINIKOVÉ DVEŘE 1700x2100 VYBOURÁNY VČETNĚ HLINIKOVÉ ZÁRUBNĚ
- 09 STÁVAJÍCÍ VNITŘNÍ DŘEVĚNÉ DVEŘE 1700x2100 VYBOURÁNY VČETNĚ DŘEVĚNÉ ZÁRUBNĚ+SKLOBETONOVÉ TVÁŘNICE 1700x650MM

POZNÁMKA

- PROJEKTOVÁ DOKUMENTACE POČÍTÁ S TAKOVÝMI TECHNICKEÝMI OPATŘENÍM (ZAKRYVÁNÍ) NEBOURANÝCH ČÁSTÍ AK, ABY NEMOHLO DOJÍT K JEJICH POŠKODZENÍ, TYKA SE TO I PŘÍSTUPOVÝCH A MANIPULAČNÍCH PLOCH!!
- PROJEKTOVÁ DOKUMENTACE POČÍTÁ PŘI BOURACÍCH PRÁCH A VYSTAVBĚ S PROTIHLUKOVÝMI A S PROTI PRAŠNÝMI OPATŘENÍM, POČÍTANO JE S DOČASNÝMI PŘÍKRAKY, TAK ABY NEBYL NARUŠEN BEŽNÝ PROVOZ ZÁKLADNÍ ŠKOLY. NUTNO UPŘESNIT PŘI PROVÁDĚNÍ S DODAVATELEM A PROVOZOVATELEM ZÁKLADNÍ ŠKOLY.
- PROJEKTOVÁ DOKUMENTACE POČÍTÁ S DEMONTÁŽÍ STÁVAJÍCÍCH DŘEVĚNÝCH OBKLADŮ V 1.PODZEMNÍM PODLAŽÍ V PROSTORU VSTUPNÍ CHODBY. OBKLAD JE PROVEDEN NA DŘEVĚNÉM ROŠTU.
- VEŠKERÉ BOURACÍ PRÁCE JE NUTNÉ PROVÁDĚT DLE TECHNOLOGICKÝCH PRAVIDEL S OHLEDEM NA SKUTEČNĚ PROHÍBAJÍCÍ KONSTRUKCE
- PŘESNÝ POSTUP PRÁCE JE NUTNÉ KOORDINOVAT PŘI VLASTNÍM PROVÁDĚNÍ.
- VEŠKERÉ BOURACÍ PRÁCE JSOU NAZNAČENY VE VÝKRESOVÉ ČÁSTI – STAVEBNÍ OTVORY OSTATNÍ BOURACÍ PRÁCE
- NA VÝTVYPOVÝCH MÍSTĚCH BUDOU VEŠKERÉ ZÁKLADNÍ PODLAHY BUDOVY VYBOURÁNY NEBO VÝZNITNÝ DO PŘEDPÁSE UGRNĚNÉ, JEDE PODLAHOVÉ KONSTRUKCE, NUTNO ZOHLEDNIT STÁVAJÍCÍ STAV
- VÝTVYPOVÉ VNITŘNÍ OČERNĚ BUDOU DEMONTOVÁNY, ZÁRUBEŇ VYBOURÁNY
- PŘESNÁ POLOHA PROSTUPŮ MUSÍ BÝT UPŘESNĚNA PŘI REALIZACI S OHLEDEM NA SKUTEČNĚ PROHÍBAJÍCÍ STÁVAJÍCÍ KONSTRUKCE. NUTNO UPŘESNIT S DODAVATELEM PŘI REALIZACII!
- V MÍSTĚCH STÁVAJÍCÍCH KONSTRUKCÍ, KDE JE POČÍTANO S NOVÝMI KONSTRUKCEMI BUDOV TY STÁVAJÍCÍ ODBRANĚNÝ, NUTNO UPŘESNIT PŘI REALIZACII!!
- NOVÉ OCELOVÉ PROFILY BUDOU OPATŘENY OCHRANNÝMI NÁTĚRY 1xZÁKLADNÍM A 1xVRCHNÍM.
- STÁVAJÍCÍ PODHLEDY BOU DEMONTOVÁNY, UPRAVENÝ VČETNĚ NOSNÝCH POZINKOVANÝCH PROFILŮ ULOŽENÝ A OPĚTOVĚ POUŽITÝ V MÍSTNOSTECH – VÍZ PD

LEGENDA MÍSTNOSTÍ

OZN.	MÍSTNOST	POCLOHA	PODLAHA	OZN.	ÚPRAVA POVRCHU	POZNÁMKA
0.01	SCHODIŠTĚ	19.30	KER.DLAŽBA	—	STÁVAJÍCÍ	STÁVAJÍCÍ ÚPRAVA POVRCHU
0.02	CHODBA	22.60	STÁVAJÍCÍ	—	STÁVAJÍCÍ	STÁVAJÍCÍ ÚPRAVA POVRCHU
0.03	DÍLNA	12.40	STÁVAJÍCÍ	—	STÁVAJÍCÍ	STÁVAJÍCÍ ÚPRAVA POVRCHU
0.04	TECHNICKÁ MÍSTNOST	20.20	STÁVAJÍCÍ	—	STÁVAJÍCÍ	STÁVAJÍCÍ ÚPRAVA POVRCHU
0.05	TECHNICKÁ MÍSTNOST	3.70	STÁVAJÍCÍ	—	STÁVAJÍCÍ	STÁVAJÍCÍ ÚPRAVA POVRCHU
0.06	TECHNICKÁ MÍSTNOST	11.50	STÁVAJÍCÍ	—	STÁVAJÍCÍ	STÁVAJÍCÍ ÚPRAVA POVRCHU
0.07	KOTELNA	1.60	STÁVAJÍCÍ	—	STÁVAJÍCÍ	STÁVAJÍCÍ ÚPRAVA POVRCHU

LEGENDA HMOT

- | | |
|---|---|
|  | STAVĚJÍCÍ ZDIVO A KONSTRUKCE |
|  | DOČASNÁ VÝSTAVBA PROTIPIRAŠNÉ A PROTIHLUKOVÉ STĚNY PO CELÉ VÝŠCE MÍSTNOSTI – VÍZ SPECIFIKACE. PŘÍČKA ŘEŠENA ZE DŘEVĚNÝCH SLOUPKŮ 140x140MM (6 625MM) VČETNĚ ROZNAŠECÍCH TRAMŮ U PODLAHY A STŘEPU 140x140MM, PROSTOR VYPLNĚN ZVUKOVOU MINERÁLNÍ IZOLACÍ TL140MM+OBOUSTRANNĚ OPLÁŠENÍ Z DESEK OSB TL18MM P+D. PO OBYVCE PROVEDENO UTEPĚNÍ POMOCÍ MONTÁŽNÍ PĚNY. |
|  | BOURANÉ ZDIVO |
|  | BOURANÉ KONSTRUKCE |

POZNÁMKA

– VÝŠKOVÉ OSÁZENÍ PRÁCEJIT PŘI REALIZACI DLE SKUTEČNÉHO PRŮBĚHU STÁVAJÍCÍCH KONSTRUKCÍ
– PŘI BOURACÍCH ÚPRAVÁCH JE NUTNÉ DODRŽOVAT VEŠKERÉ PŘEDPISANÉ NORMY A VYHLÁŠKY
– RESPEKTOVAT STÁVAJÍCÍ PRŮBĚH STAVEBNÍCH KONSTRUKCÍ A K TOMU PŘÍPŮSOBIT
TECHNICKÉ ŘEŠENÍ A TECHNOLOGICKÉ POSTUPY.
– VŠECHNY HLBOUKY JSOU VZTAŽENY K +0.000
– PO VYHLBOVENÍ NUTNO PŘIZVAT PROJEKTANTA NEBO STATIKA K UPŘESNĚNÍ ZÁKLADOVÝCH POMĚRŮ
– VEŠKERÉ PRÁCE PROVÁDĚT DLE PLATNÝCH NORM A TECHNOLOGICKÝCH PRAVIDEL S OHLEDEM NA
DODRŽOVÁNÍ ZÁKONA Č.309/2007 Sb. a Nv Č.591/2006 Sb. a Nv Č.362/2005 Sb
– POKUD DOJDE PŘI PROVÁDĚNÍ K NEJASNOSTEM, CI NEPREDVÍDATELNÝM OKOLNOSTEM JE NUTNÉ
PŘEDPŘI PRÁCEJIT PROJEKTANTA A PŘIŘADIT SPRÁVNÝ POSTUP PRÁCE
– STAVEBNÍ ÚPRAVY PROVÁDĚT A KOORDINOVAT DLE ROZVODŮ JEDNOTLIVÝCH PROFESÍ S UPŘESNĚNÍM
PŘI REALIZACI
– POZNÁMKY PLATÍ PRO VŠECHNY VÝKRESY

±0.000=1.NADZEMNÍ PODLAŽÍ

Paré číslo:

Vypracoval:		Zodpovědný projektant:		Projektant:	ING. JOSEF SLABÝ
ING. JOSEF SLABÝ		ING. JOSEF SLABÝ		ARNOLEC 30	
Investor:	MĚSTYS LUKA NAD JIHLAVOU 1. MAJE 76, 588 22 LUKA NAD JIHLAVOU			588 27 JAMNÉ U J. H.	
Stavba:	DOSTAVBA ZŠ LUKA NAD JIHLAVOU PROJEKT PRO VÝBĚR DODAVATELE	Zak. číslo		60/10/2021	
Alice:		Datum		10/2021	
Objekt:		Stupeň		PDPS	
Soubor:		Formát		10A4	
		Měřítko		1:50	
Část/profese	D. ARCHITEKTONICKÉ A STAVEBNĚ TECHNICKE ŘEŠENÍ				Příloha č. 20
Obsah:	Půdorys 1.podzemního podlaží – bourací práce				