


PŮDORYS 2.NADZEMNÍHO PODLAŽÍ
BOURACÍ PRÁCE

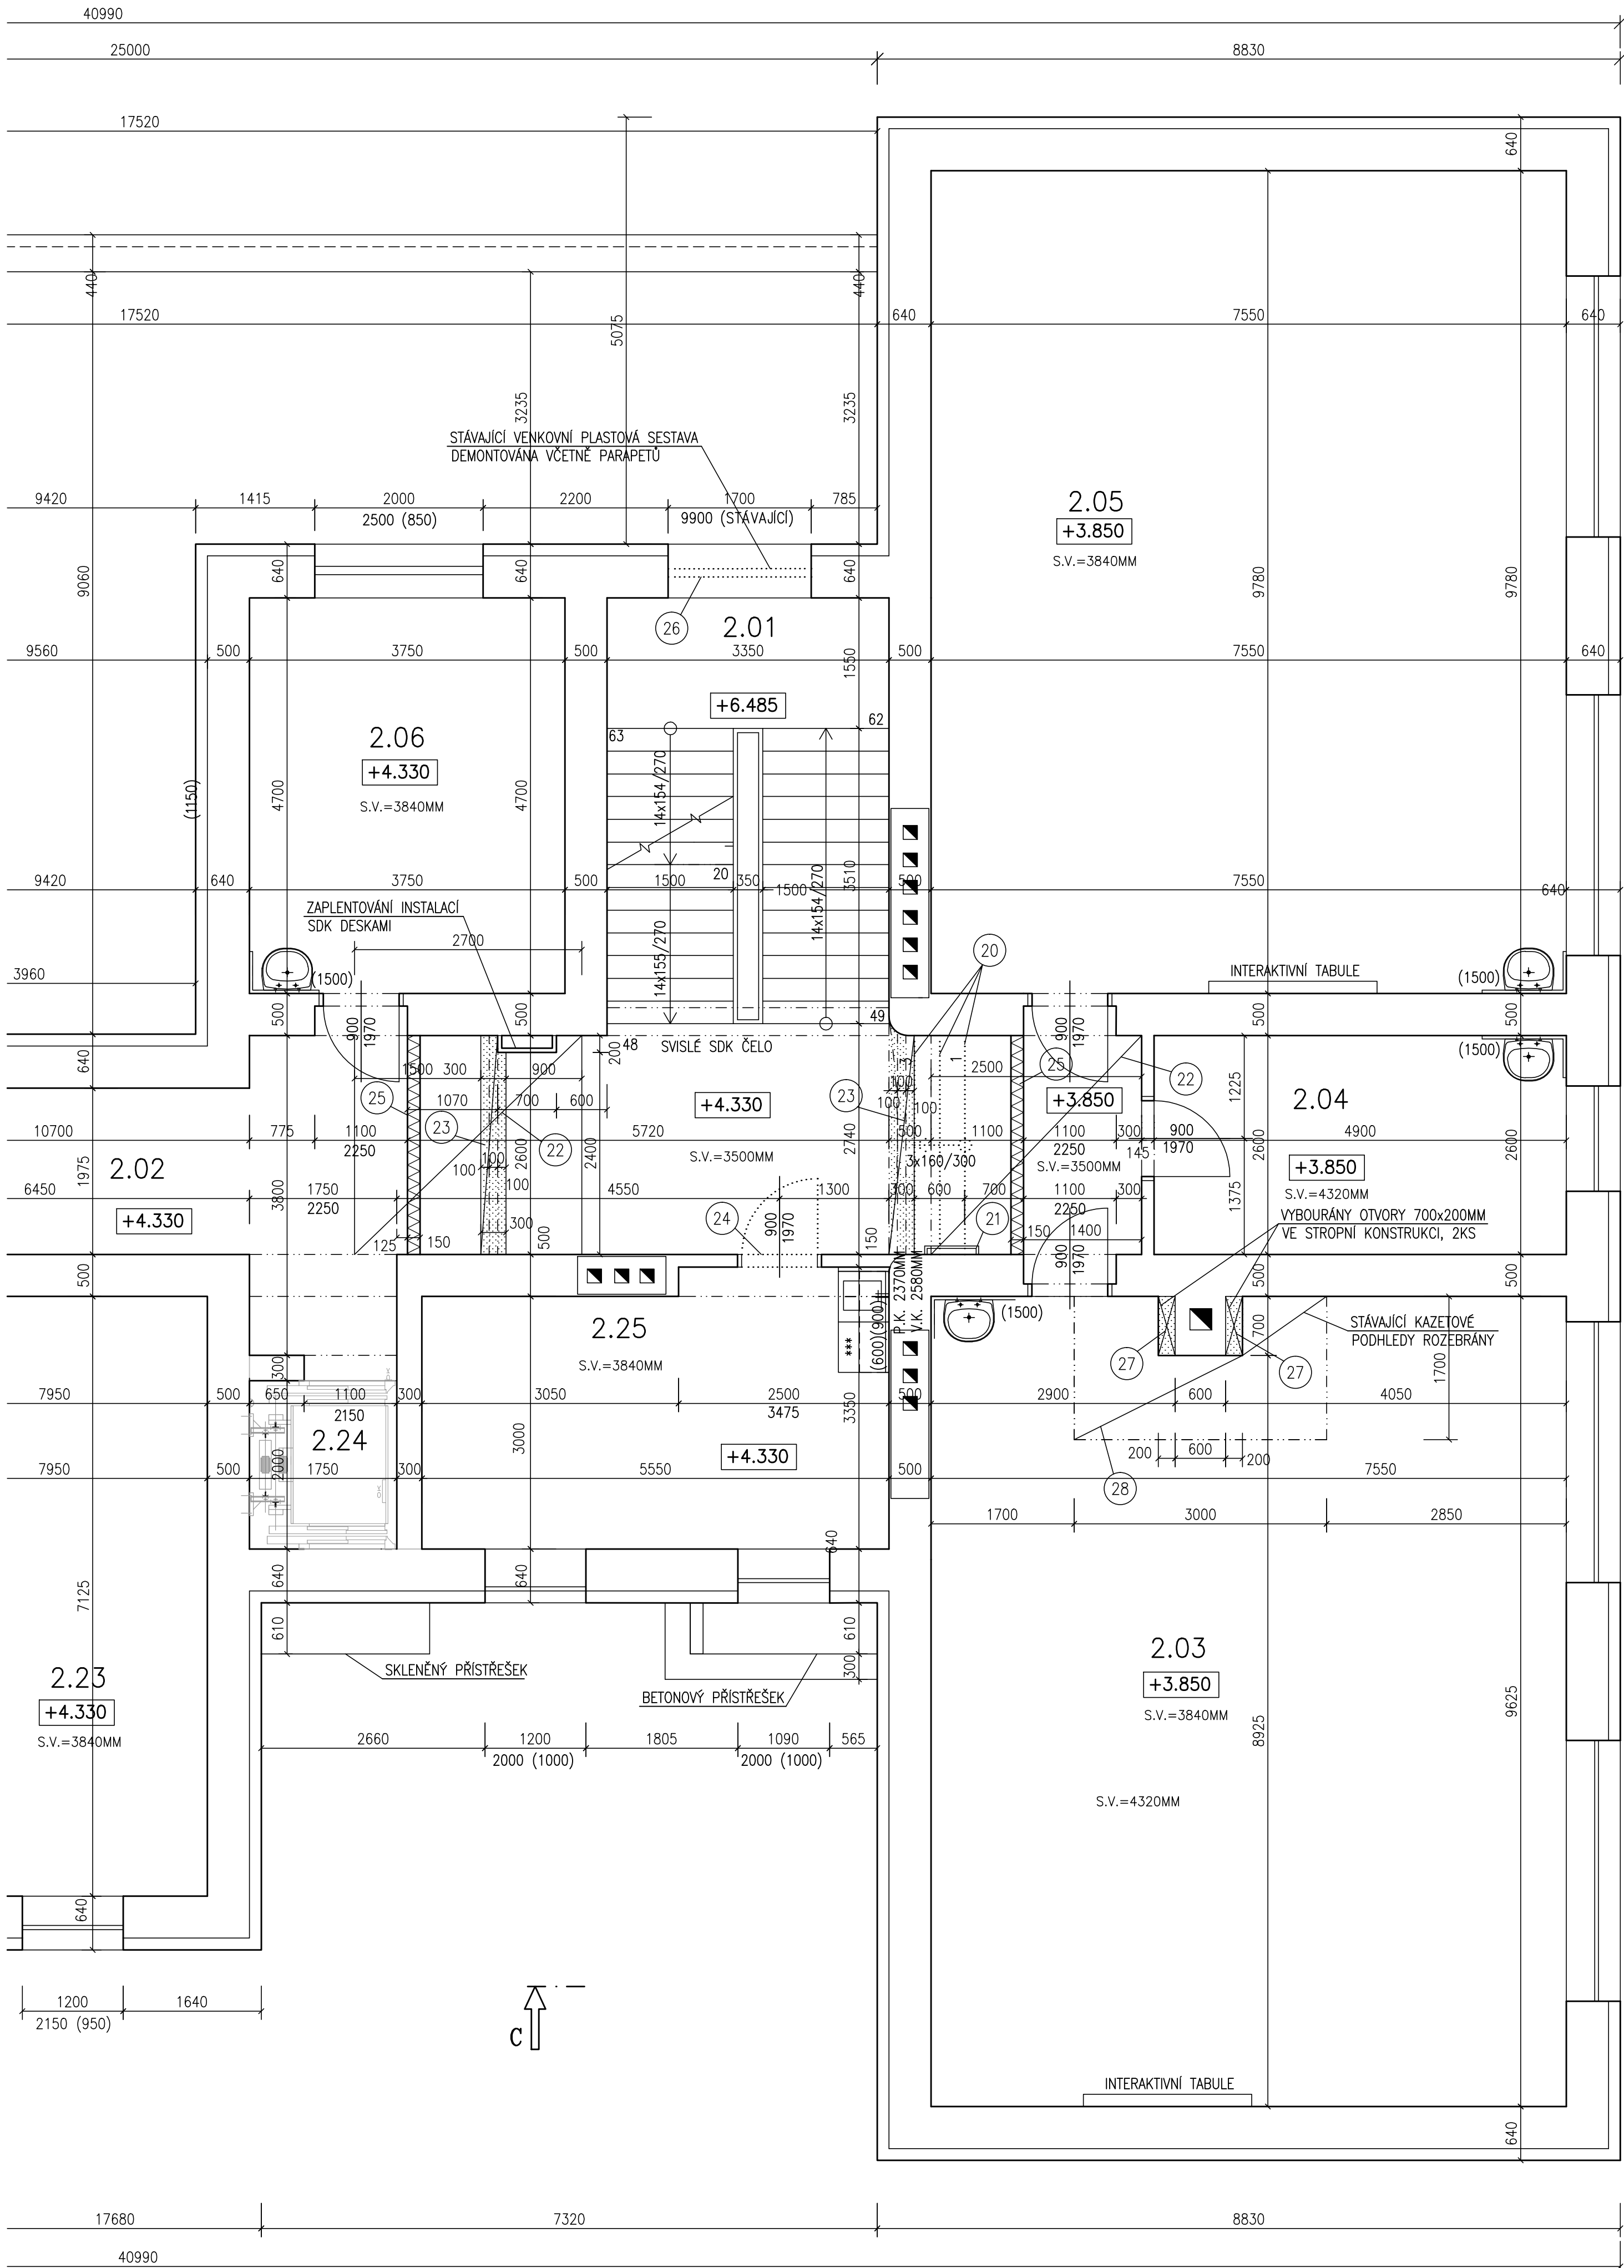

- 20 STÁVAJÍCÍ KAMENNÉ STUPNĚ BUDOU VYBOURÁNY, CELKEM 3KS
- 21 STÁVAJÍCÍ MADLO NA SCHODIŠTI BUDE DEMONTOVÁNO, CELKEM 1KS
- 22 STÁVAJÍCÍ KAZETOVÉ PODHLEDY 600x600MM BUDOU DEMONTOVÁNY NA VYTÝPOVANÝCH MÍSTECH VČETNĚ NOSNÝCH POZINKOVANÝCH OCELOVÝCH PROFILŮ Z DŮVODU OSAZENÍ PROTIPOŽÁRNÍCH DVEŘÍ. VELIKOSTI ČÁSTI DEMONTOVANÝCH PODHLEDŮ – VIZ VÝKRESOVÁ ČÁST.
- 23 V PODLAŽE VYŘÍZNUTA DŘÁŽKA ŠÍŘKY 300MM Z DŮVODU OSAZENÍ ZAPUŠTĚNÉ PRAHU HLINIKOVÝCH DVEŘÍ, TL.PODLAHY 150MM, SLOŽENÍ:130MM BET.MAZANININÝ+KER.DLAŽBA, CELKEM 2KS
- 24 STÁVAJÍCÍ DVEŘE VYBOURÁNY VČETNĚ OCELOVÉ ZÁRUBNĚ
- 25 DOČASNÁ VÝSTAVBA PROTIPIPAŠNÉ A PROTIHLUKOVÉ STĚNY PO CELÉ VÝŠCE MÍSTNOSTI 1x 2600x3840MM+1x 2600x4320MM. PŘÍČKA ŘEŠENA ZE DŘEVĚNÝCH SLOUPKŮ 140x140MM VČETNĚ ROZNAŠEČÍCH TRAMŮ U PODLAHY A STROPY 140x140MM. PROSTOR VYPLNĚN ZVUKOVOU MINERÁLNÍ IZOLACÍ TL.140MM+OBOUSTRANNĚ OPLAŠTĚNÍ Z DESEK OSB TL.18MM P+D. PO OBVODĚ PROVEDENO UTĚSNĚNÍ POMOCÍ MONTÁŽNÍ PĚNY.
- 26 STÁVAJÍCÍ VENKOVNÍ PLASTOVÁ SESTAVA 1700x9900MM BUDE DEMONTOVÁNA VČETNĚ PARAPETU
- 27 VE STÁVAJÍCÍ STROPNÍ KONSTRUKCI 1.PP (OCELOVÉ NOSNIKY+HURDIS) VYBOURÁNY NOVÉ OTVORY PRO INSTALACI 200X700MM. CELKEM 2KS.
- 28 STÁVAJÍCÍ KAZETOVÉ PODHLEDY 600x600MM BUDOU DEMONTOVÁNY NA VYTÝPOVANÝCH MÍSTECH VČETNĚ NOSNÝCH POZINKOVANÝCH OCELOVÝCH PROFILŮ Z DŮVODU NOVÝCH INSTALACÍ.

POZNÁMKA

–PROJEKTOVÁ DOKUMENTACE POČÍTÁ S TAKOVÝM TECHNICKÝM OPATŘENÍM (ZAKRÝVÁNÍ) NEBOURANÝCH ČÁSTÍ TAK, ABY NEMOHLA DOJÍT K JEJICH POŠKOZENÍ, TÝKA SE TO I PŘÍSTUPOVÝCH A MANIPULAČNÍCH PLOCH!!

–PROJEKTOVÁ DOKUMENTACE POČÍTÁ PŘI BOURACÍCH PRÁCÍCH A VÝSTAVBĚ S PROTIHLUKOVÝMI A S PROTI PRAŠNÝMI OPATŘENÍMI, POČÍTANO JE S DOČASNÝMI PŘÍČKAMI, TAK ABY NEBYL NARUŠEN BĚŽNÝ PROVOZ ZÁKLADNÍ ŠKOLY. NUTNO UPŘESNIT PŘI PROVÁDĚNÍ S DODAVATELEM A PROVOZOVATEL ZÁKLADNÍ ŠKOLY.

–PROJEKTOVÁ DOKUMENTACE POČÍTÁ S DEMONTÁŽÍ STÁVAJÍCÍCH DŘEVĚNÝCH OBKLADŮ V 1.PODZEMNÍM PODLAŽÍ V PROSTORU VSTUPNÍ CHODBY. OBKLAD JE PROVEDEN NA DŘEVĚNÉM ROSTU.

–VEŠKERÉ BOURACÍ PRÁCE JE NUTNÉ PROVÁDĚT DLE TECHNOLOGICKÝCH PRAVIDEL S OHLEDEM NA SKUTEČNĚ PROBIHAJÍCÍ KONSTRUKCE

–PŘESNÝ POSTUP PRACÍ JE NUTNÉ KOORDINOVAT PŘI VLASTNÍM PROVÁDĚNÍ.

–VEŠKERÉ BOURACÍ PRÁCE JSOU NAZNAČENY VE VÝKRESOVÉ ČÁSTI – STAVEBNÍ OTVORY

–NA VYTÝPOVANÝCH MÍSTECH BUDOU VEŠKERÉ STÁVAJÍCÍ PODLAHY BUDOU VYBOURÁNY NEBO VYŘÍZNUTY DO PŘEDEPANÉ ÚROVNĚ, NOVÉ PODLAHOVÉ KONSTRUKCE, NUTNO ZOHLEDNIT STÁVAJÍCÍ STAV

–VYTÝPOVANÉ VNITŘNÍ DVEŘNÍ VÝPLNĚ BUDOU DEMONTOVÁNY, ZÁRUBNĚ VYBOURÁNY.

–PŘESNÁ POLOHA PROSTUPŮ MUSÍ BÝT UPŘESNĚNA PŘI REALIZACI S OHLEDEM NA SKUTEČNĚ PROBIHAJÍCÍ STÁVAJÍCÍ KONSTRUKCE. NUTNO UPŘESNIT S DODAVATELEM PŘI REALIZACII!

–V MÍSTECH STÁVAJÍCÍCH KONSTRUKCÍ, KDE JE POČÍTÁNO S NOVÝM KONSTRUKCEM BUDOU TY STÁVAJÍCÍ ODSTRANĚNY, NUTNO UPŘESNIT PŘI REALIZACII!

–NOVÉ OCELOVÉ PROFILY BUDOU OPATŘENY OCHRANNÝMI NÁTĚRY 1xZÁKLADNÍM A 1xVRCHNÍM.

–STÁVAJÍCÍ PODHLEDY BOU DEMONTOVÁNY, UPRAVENY VČETNĚ NOSNÝCH POZINKOVANÝCH PROFILŮ ULOŽENY A OPĚTOVNĚ POUŽITY V MÍSTNOSTECH – VIZ PD

LEGENDA MÍSTNOSTÍ

OZN.	MÍSTNOST	PLOCHA	PODLAHA	OZN.	ÚPRAVA POVRCHU	POZNÁMKA
2.01	SCHODIŠTĚ	17.00	KER.DLAŽBA	—	STÁVAJÍCÍ	STÁVAJÍCÍ ÚPRAVA POVRCHU
2.02	CHODBA	92.40	KER.DLAŽBA	—	STÁVAJÍCÍ	STÁVAJÍCÍ ÚPRAVA POVRCHU
2.03	UČEBNA	71.80	PVC	—	PVC SOKL	STÁVAJÍCÍ ÚPRAVA POVRCHU
2.04	KABINET	12.70	PVC	—	PVC SOKL	STÁVAJÍCÍ ÚPRAVA POVRCHU
2.05	UČEBNA	73.80	PVC	—	PVC SOKL	STÁVAJÍCÍ ÚPRAVA POVRCHU
2.06	KNIHOVNA	17.60	PVC	—	PVC SOKL	STÁVAJÍCÍ ÚPRAVA POVRCHU
2.07	CHODBA WC–MUŽI	1.60	STÁVAJÍCÍ	—	STÁVAJÍCÍ	STÁVAJÍCÍ ÚPRAVA POVRCHU
2.08	UMÝVÁRNA–MUŽI	1.30	STÁVAJÍCÍ	—	STÁVAJÍCÍ	STÁVAJÍCÍ ÚPRAVA POVRCHU
2.09	WC–MUŽI	1.30	STÁVAJÍCÍ	—	STÁVAJÍCÍ	STÁVAJÍCÍ ÚPRAVA POVRCHU
2.10	UMÝVÁRNA–MUŽI	6.10	STÁVAJÍCÍ	—	STÁVAJÍCÍ	STÁVAJÍCÍ ÚPRAVA POVRCHU
2.11	PISOÁRY	3.30	STÁVAJÍCÍ	—	STÁVAJÍCÍ	STÁVAJÍCÍ ÚPRAVA POVRCHU
2.12	WC–MUŽI	1.00	STÁVAJÍCÍ	—	STÁVAJÍCÍ	STÁVAJÍCÍ ÚPRAVA POVRCHU
2.13	WC–MUŽI	1.00	STÁVAJÍCÍ	—	STÁVAJÍCÍ	STÁVAJÍCÍ ÚPRAVA POVRCHU
2.14	WC–ŽENY	1.00	STÁVAJÍCÍ	—	STÁVAJÍCÍ	STÁVAJÍCÍ ÚPRAVA POVRCHU
2.15	WC–ŽENY	1.00	STÁVAJÍCÍ	—	STÁVAJÍCÍ	STÁVAJÍCÍ ÚPRAVA POVRCHU
2.16	WC–ŽENY	1.00	STÁVAJÍCÍ	—	STÁVAJÍCÍ	STÁVAJÍCÍ ÚPRAVA POVRCHU
2.17	UMÝVÁRNA–ŽENY	1.00	STÁVAJÍCÍ	—	STÁVAJÍCÍ	STÁVAJÍCÍ ÚPRAVA POVRCHU
2.18	CHODBA WC–ŽENY	2.50	STÁVAJÍCÍ	—	STÁVAJÍCÍ	STÁVAJÍCÍ ÚPRAVA POVRCHU
2.19	OKLADOVÁ MÍSTNOST	3.30	STÁVAJÍCÍ	—	STÁVAJÍCÍ	STÁVAJÍCÍ ÚPRAVA POVRCHU
2.20	KABINET	22.30	PVC	—	PVC SOKL	STÁVAJÍCÍ ÚPRAVA POVRCHU
2.21	UČEBNA	64.90	STÁVAJÍCÍ	—	STÁVAJÍCÍ	STÁVAJÍCÍ ÚPRAVA POVRCHU
2.22	UČEBNA	56.70	PVC	—	PVC SOKL	STÁVAJÍCÍ ÚPRAVA POVRCHU
2.23	UČEBNA	56.40	PVC	—	PVC SOKL	STÁVAJÍCÍ ÚPRAVA POVRCHU
2.24	VÝTAHOVÁ ŠACHTA	3.50	BETON+NÁTĚR	—	BETON+NÁTĚR	STÁVAJÍCÍ ÚPRAVA POVRCHU
2.25	ŘEDITELNA	17.50	PVC	—	PVC SOKL	STÁVAJÍCÍ ÚPRAVA POVRCHU

LEGENDA HMOT

- STÁVAJÍCÍ ZDIVO A KONSTRUKCE
- DOČASNÁ VÝSTAVBA PROTIPIPAŠNÉ A PROTIHLUKOVÉ STĚNY PO CELÉ VÝŠCE MÍSTNOSTI –VIZ SPECIFIKACE. PŘÍČKA ŘEŠENA ZE DŘEVĚNÝCH SLOUPKŮ 140x140MM (Ø 625MM) VČETNĚ ROZNAŠEČÍCH TRAMŮ U PODLAHY A STROPY 140x140MM. PROSTOR VYPLNĚN ZVUKOVOU MINERÁLNÍ IZOLACÍ TL.140MM+OBOUSTRANNĚ OPLAŠTĚNÍ Z DESEK OSB TL.18MM P+D. PO OBVODĚ PROVEDENO UTĚSNĚNÍ POMOCÍ MONTÁŽNÍ PĚNY.
- BOURANÉ ZDIVO
- BOURANÉ KONSTRUKCE

POZNÁMKA

–VŠEOBŠE OSAZENÍ UPŘESNIT PŘI REALIZACI DLE SKUTEČNÉHO PRŮBĚHU STÁVAJÍCÍCH KONSTRUKCÍ

–PŘI BOURACÍCH PRÁCÍCH JE NUTNÉ DODRŽOVAT VEŠKERÉ PŘEDEPANÉ NORMY A VYHLÁŠKY RESPEKTOVAT STÁVAJÍCÍ PRŮBĚH STAVEBNÍCH KONSTRUKCÍ A K TOMU PŘÍZPŮSOBIT TECHNICKÉ ŘEŠENÍ A TECHNOLOGICKÉ POSTUPY.

–VŠECHNY HLBOUKY JSOU VZTAŽENY K +0.000

–PO VYHLOUBENÍ NUTNO PŘIZVAT PROJEKTANTA NEBO STATIKA K UPŘESNĚNÍ ZÁKLADOVÝCH POMĚRŮ

–VEŠKERÉ PRÁCE PROVÁDĚT DLE PLATNÝCH NOREM A TECHNOLOGICKÝCH PRAVIDEL S OHLEDEM NA DODRŽOVÁNÍ ZÁKONA Č.309/2007 Sb. A NV Č.591/2006 Sb. A NV Č.362/2005 Sb

–POKUD DOJDE PŘI PROVÁDĚNÍ K NEJASNOSTEM, ČI NEPŘEDVIDATELNÝM OKOLNOSTEM JE NUTNÉ PŘIZVAT PROJEKTANTA K UPŘESNĚNÍ POSTUPU PRACÍ

–STAVEBNÍ ÚPRAVY PROVÁDĚT A KOORDINOVAT DLE ROZVODŮ JEDNOTLIVÝCH PROFESÍ S UPŘESNĚNÍM PŘI REALIZACI

–POZNÁMKY PLATÍ PRO VŠECHNY VÝKRESY

±0.000=1.NADZEMNÍ PODLAŽÍ		Paré číslo:	
Vypracoval:		Zodpovědný projektant:	Projektant:
ING. JOSEF SLABÝ		ING. JOSEF SLABÝ	ING. JOSEF SLABÝ
Investor:	MĚSTYS LUKA NAD JIHLAVOU 1. MÁJE 76, 588 22 LUKA NAD JIHLAVOU	Zak. číslo:	60/10/2021
Stavba:	DOSTAVBA ZŠ LUKA NAD JIHLAVOU PROJEKT PRO VÝBĚR DODAVATELE	Datum:	10/2021
Ákce:		Stupeň:	PDPS
Objekt:		Formát:	10A4
Soubor:		Měřítko:	1:50
Část,profese	D. ARCHITEKTONICKÉ A STAVEBNÉ TECHNICKÉ ŘEŠENÍ	Příloha č.	22
Obsah:	Půdorys 2.nadzemního podlaží – bourací práce		