


PŮDORYS KROVU
BOURACÍ PRÁCE

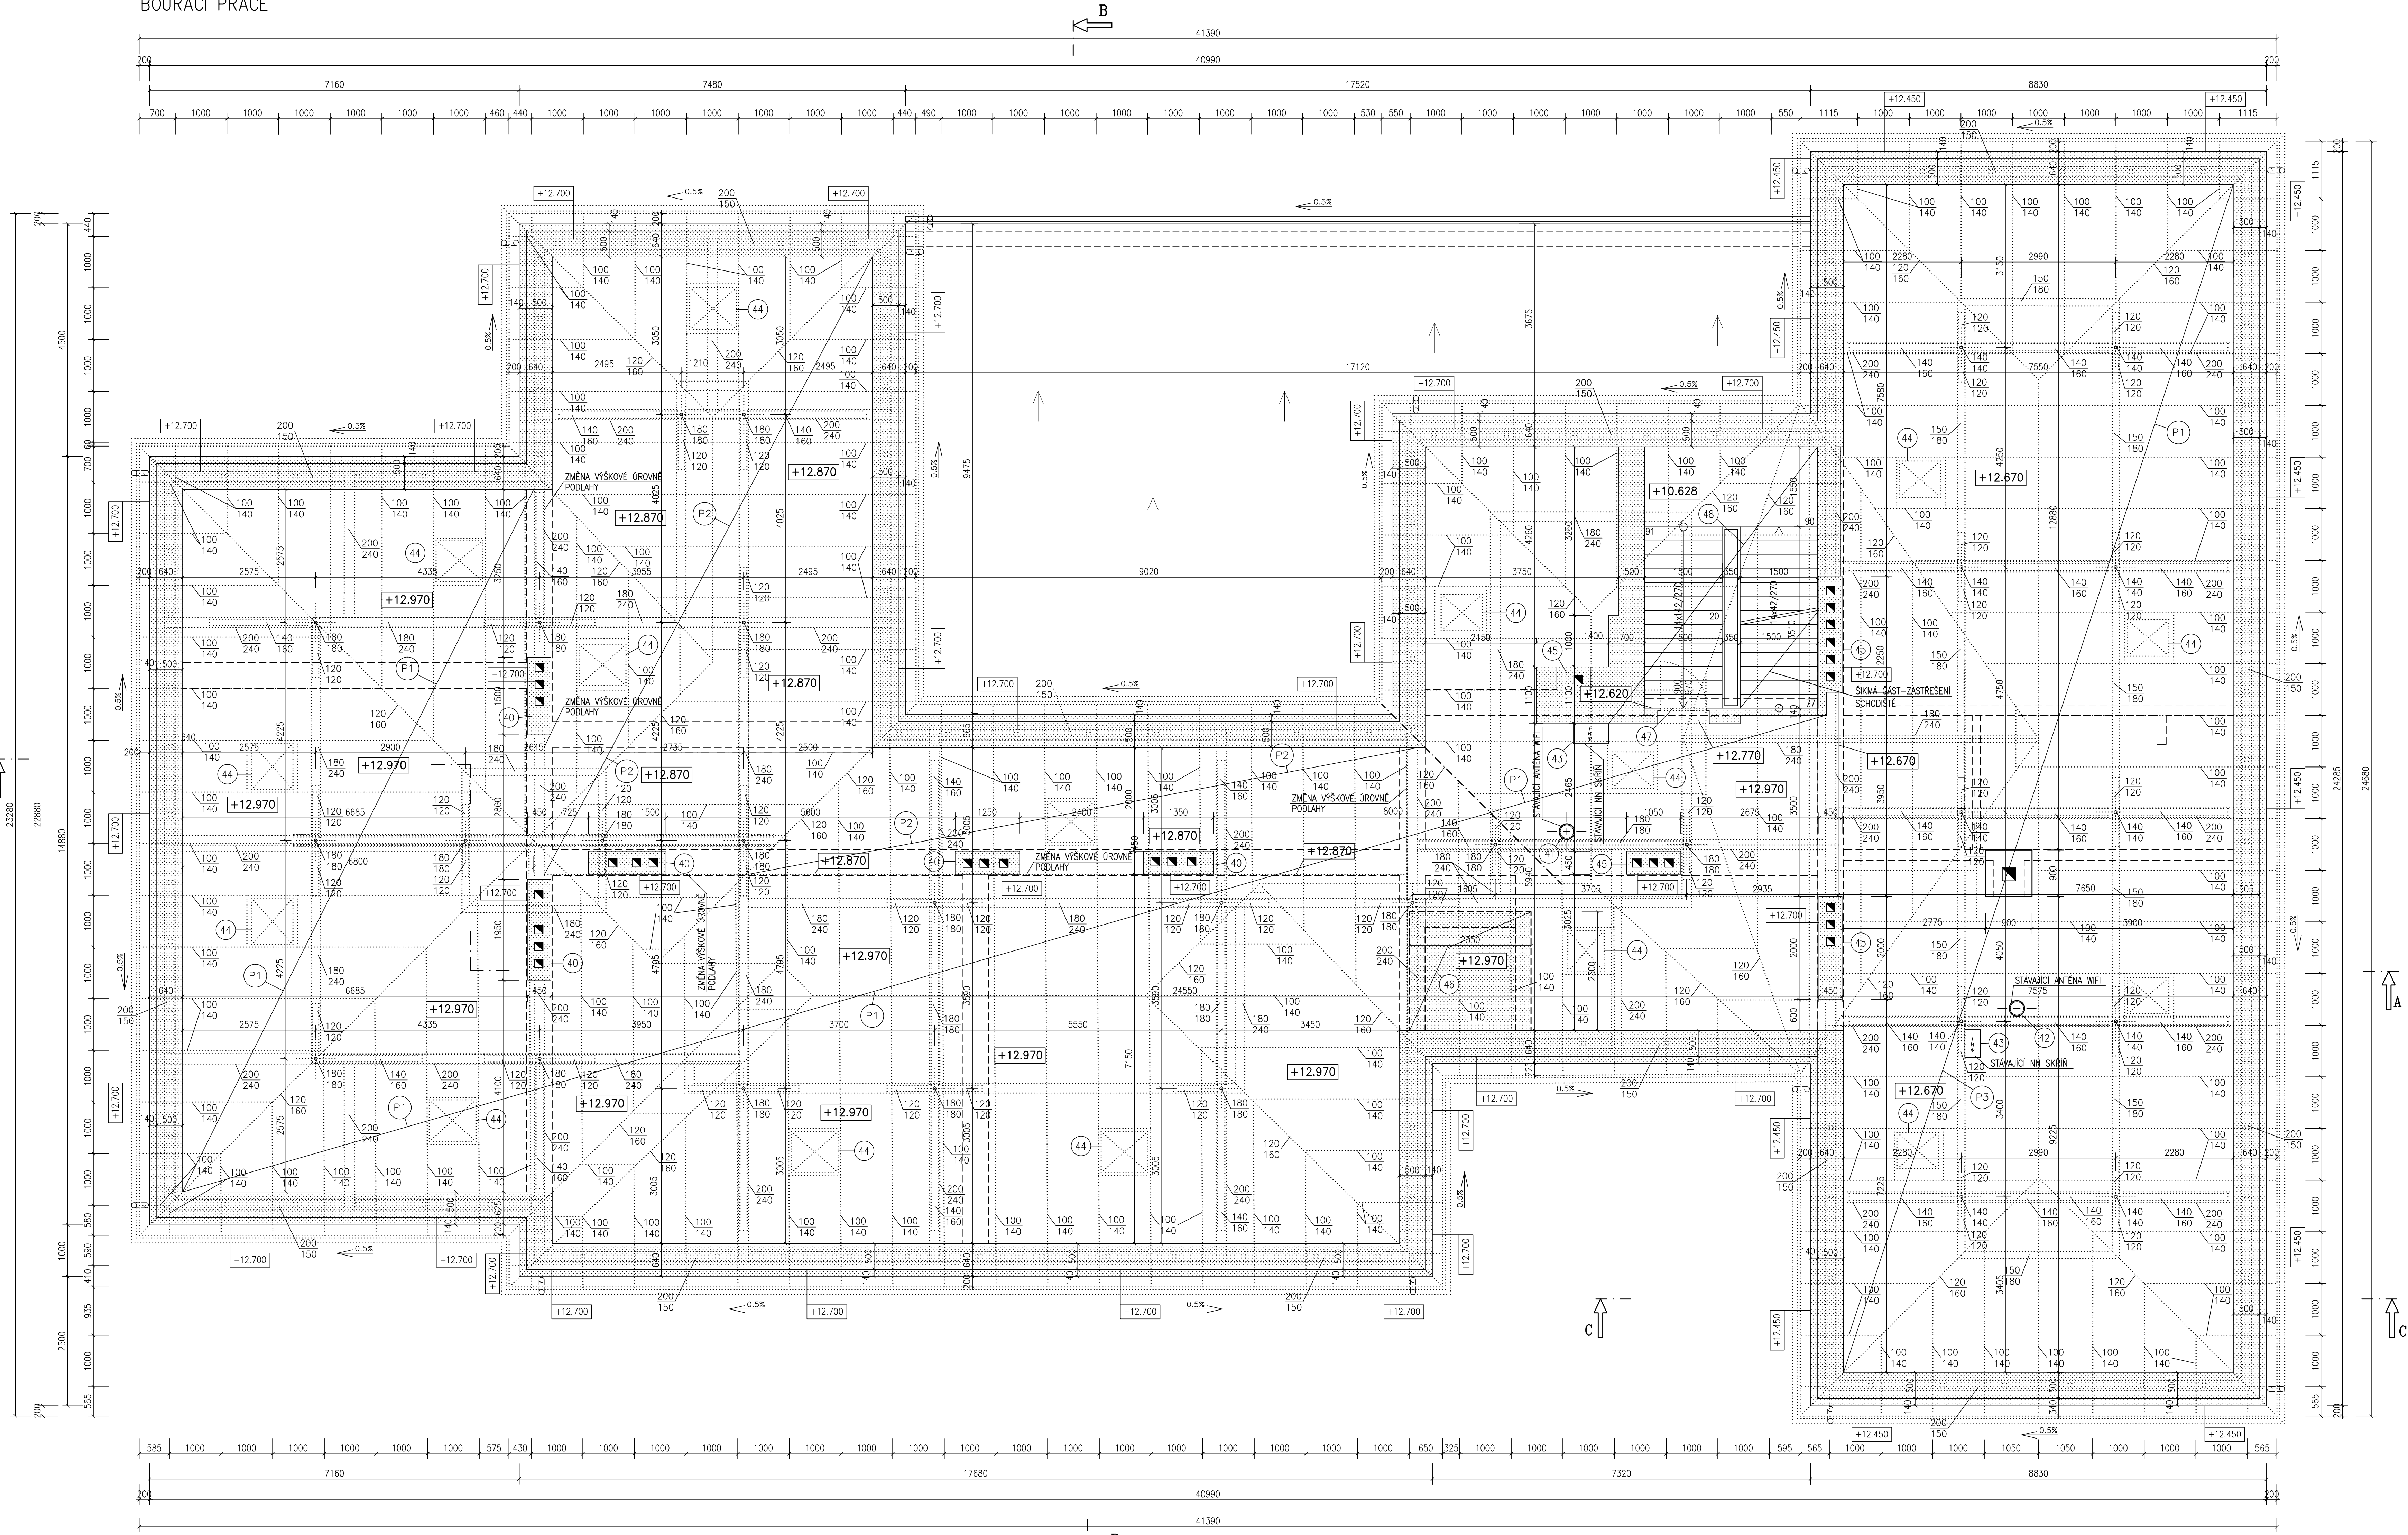

- 40 STÁVAJÍCÍ KAMINOVÁ TĚLESA OBOUŘANÁ DO OROVNĚ STŘEŠNÍ KONSTRUKCE TYTO TĚLESA JSOU V SOUČASNÉ DOBĚ UKONČENA POD STŘEŠNÍM PLÁŠTĚM
- 41 STÁVAJÍCÍ OCELOVÝ STOŽÁR PRO VÝSILAČ WIFI-DEMONTÁŽ MUSÍ BÝT KOORDINOVÁNA S MAJITELEM A PROVOZOVATELEM
- 42 STÁVAJÍCÍ OCELOVÝ STOŽÁR PRO SIRENÍ-DEMONTÁŽ MUSÍ BÝT KOORDINOVÁNA S MAJITELEM A PROVOZOVATELEM
- 43 STÁVAJÍCÍ ROZVADEČ PRO SIRENÍ BUDE DEMONTOVÁN
- 44 STÁVAJÍCÍ STŘEŠNÍ VÝLEZY, DŘEVĚNÉ S JEDNODUCHÝM ZASKLENÍM BUDOU DEMONTOVÁNY. CELKOVÝ POČET 16KS.
- 45 STÁVAJÍCÍ KAMINOVÁ TĚLESA OBOUŘANÁ DO OROVNĚ STŘEŠNÍ KONSTRUKCE TYTO TĚLESA JSOU V SOUČASNÉ DOBĚ UKONČENA NAD STŘEŠNÍM PLÁŠTĚM 800MM NAD STÁVAJÍCÍM STŘEŠNÍM PLÁŠTĚM.
- 46 VE STÁVAJÍCÍ STŘEŠNÍ KONSTRUKCI MUSÍ BÝT VYBOURÁN OTVOR PRO VÝTAHOVOU ŠACHTU O VELIKOSTI 2.30x2.35M. NUTNO ZOHLEDNIT STÁVAJÍCÍ PRŮBĚH KONSTRUKCI (STÁVAJÍCÍ TRÁMY VÝRŽNUTY, DOPLNĚNÝ OCELOVÉ VÝMĚNY-VIZ STATIKA)
- 47 STÁVAJÍCÍ OCELOVÉ DVEŘE VYBOURÁNY VČETNĚ OCELOVÉ ZARUBNĚ
- 48 NAD STÁVAJÍCÍM SCHODIŠTĚM BUDE VYBOURÁNO STÁVAJÍCÍ ZDVO, ZASTROPENÍ Z BETONOVÝCH DESK PZD TL150MM

POZNÁMKA

- STÁVAJÍCÍ STŘEŠNÍ PLÁŠŤ BUDE DEMONTOVÁN VČETNĚ VŠEKKÝCH IZOLAČNÍCH VRSTEV, PRKENNÝCH ZAKLADŮ, MONTÁŽNÍCH VÝLEZŮ ATD.
- STÁVAJÍCÍ ZATEPLENÍ PODLAHOVÝCH (STŘEŠNÍCH) KONSTRUKCÍ BUDE DEMONTOVÁNO VČETNĚ VŠEKKÝCH DŘEVĚNÝCH NAŠLAPNÝCH VRSTEV Z PRKEN TL24MM+DŘEVĚNÉHO NOSNÉHO ROSTU ZE DŘEVĚNÝCH PROFILŮ (PŘEDPOKLAD 80x180MM 8 1.0M)+FOUKANÁ TEPELNÁ IZOLACE
- STÁVAJÍCÍ BETONOVÁ MAZANINA TL50MM BUDE VYBOURÁNA, VŠEKKÉ STÁVAJÍCÍ PRKENNÉ ZAKLADY BUDOU PONECHÁNY VČETNĚ NOSNÝCH DŘEVĚNÝCH TRÁM
- STÁVAJÍCÍ OBVODOVÉ ZDVO BUDE OBOUŘENO DO VYZNAČENÉ OROVNĚ NA VÝKRESECH, NUTNO UPRESNIT PŘI REALIZACI S OHLEDEM NA SKUTEČNÉ PRŮBĚHY KONSTRUKCE
- VŠEKKÁ ZDĚNÁ KAMINOVÁ TĚLESA BUDOU UBOURÁNY DO OROVNĚ PODLAHY 4NP-STÁVAJÍCÍ HLINÍKOVÉ PRŮDCHY BUDOU ZACHOVÁNY PRO BUDOUCÍ ZAKLADĚNÍ DO NAVRHOVÁNEHO ZDVA
- STÁVAJÍCÍ STOŽÁRY PRO WIFI A SIRENÍ BUDOU DEMONTOVÁNY VČETNĚ ELEKTRICKÝCH ROZVADEČŮ
- NAD STÁVAJÍCÍM SCHODIŠTĚM BUDE VYBOURÁNO STÁVAJÍCÍ ZDVO, ZASTROPENÍ Z BETONOVÝCH DESK PZD TL150MM, ROVNĚŽ VYBOURÁNY STÁVAJÍCÍ OCELOVÉ DVEŘE VČETNĚ OCELOVÉ ZARUBNĚ.
- DEMONTOVÁNO VŠEKKÉ OPLECHOVÁNÍ NA STŘEŠNÍM PLÁŠŤI, VČETNĚ VŠEKKÝCH DESTŮVÝCH SVODŮ A ŽLABŮ (POPLASTOVANÝ PLECH), ŽLABY A SVODY UCHOVÁNY PRO ZPĚTNOU MONTÁŽ!!

POZNÁMKA

- PROJEKTOVÁ DOKUMENTACE POČÍTÁ S TAKOVÝM TECHNIČNÍM OPATŘENÍM (ZAKRYVÁNÍ) NEBOURANÝCH ČÁSTÍ TAK, ABY NEUMŮLO DOJÍT K JEJICH POŠKOZENÍ, TÝKA SE TO I PŘÍSTUPŮCH A MANIPULAČNÍCH PLOCH!
- PROJEKTOVÁ DOKUMENTACE POČÍTÁ PŘI BOURACÍCH PRÁCÍCH A VÝSTAVBĚ S PROTLUKOVÝMI A S PROTI PRÁŠNÝMI OPATŘENÍMI, POČÍTANO JE S DOČASNÝMI PŘÍKRAMI, TAK ABY NEBYL NARUŠEN BEŽNÝ PROVOZ ZÁKLADNÍ ŠKOLY. NUTNO UPRESNIT PŘI PROVÁDĚNÍ S DODAVATELEM A PROVOZOVATELEM ZÁKLADNÍ ŠKOLY.
- VŠEKKÉ BOURACÍ PRÁCE JE NUTNÉ PROVÁDĚT DLE TECHNOLOGICKÝCH PRAVIDEL S OHLEDEM NA SKUTEČNÉ PRŮBĚHY KONSTRUKCE
- PŘESNÝ POSTUP PRACÍ JE NUTNÉ KOORDINOVAT PŘI VLASTNÍM PROVÁDĚNÍ
- VŠEKKÉ BOURACÍ PRÁCE JSOU NAZNAČENY VE VÝKRESOVÉ ČÁSTI - STAVEBNÍ OTVORY
- OSTATNÍ BOURACÍ PRÁCE
- VÝTYPKOVÉ VNITŘNÍ DVEŘNÍ VÝPLNĚ BUDOU DEMONTOVÁNY, ZARUBNĚ VYBOURÁNY.
- PŘESNÁ POLOHA PROSTUPŮ MUSÍ BÝT UPRESNĚNA PŘI REALIZACI S OHLEDEM NA SKUTEČNÉ PRŮBĚHY KONSTRUKCE, NUTNO UPRESNIT S DODAVATELEM PŘI REALIZACI!!

SKLADBA PODLAHY
BOURANÉ KONSTRUKCE

- P1 -PRKENNÝ ZÁKLOP TL 24MM - GROVĚN PODLAHY +12.970
- DŘEVĚNÁ KONSTRUKCE + FOUKANÁ TEPELNÁ IZOLACE TL180MM
- BETONOVÁ MAZANINA TL50MM
- PRKENNÝ ZÁKLOP TL24MM - BUDE PONECHÁN
- NOSNÉ STŘEŠNÍ DŘEVĚNÉ PROFILY - BUDOU PONECHÁNY
- CELÁ SKLADBA STÁVAJÍCÍHO ZATEPLENÍ BUDE DEMONTOVÁNA VČETNĚ BETONOVÉ MAZANINY
- PRKENNÝ ZÁKLOP BUDE PONECHÁN
- P2 -PRKENNÝ ZÁKLOP TL 24MM - GROVĚN PODLAHY +12.870
- DŘEVĚNÁ KONSTRUKCE + FOUKANÁ TEPELNÁ IZOLACE TL180MM
- BETONOVÁ MAZANINA TL50MM
- PRKENNÝ ZÁKLOP TL24MM - BUDE PONECHÁN
- NOSNÉ STŘEŠNÍ DŘEVĚNÉ PROFILY - BUDOU PONECHÁNY
- CELÁ SKLADBA STÁVAJÍCÍHO ZATEPLENÍ BUDE DEMONTOVÁNA VČETNĚ BETONOVÉ MAZANINY
- PRKENNÝ ZÁKLOP BUDE PONECHÁN
- P3 -PRKENNÝ ZÁKLOP TL 24MM - GROVĚN PODLAHY +12.870
- DŘEVĚNÁ KONSTRUKCE + FOUKANÁ TEPELNÁ IZOLACE TL180MM
- STŘEŠNÍ KONSTRUKCE KERAMICKÉ DUTÉ TVAROVKY "HURDIS" ULOŽENÉ MEZI OCELOVÝMI PROFILY
- CELÁ SKLADBA STÁVAJÍCÍHO ZATEPLENÍ BUDE DEMONTOVÁNA, NOSNÁ KONSTRUKCE STROPU BUDE ZACHOVÁNA

LEGENDA HMOT

- STÁVAJÍCÍ ZDVO A KONSTRUKCE
- BOURANÉ ZDVO
- BOURANÉ KONSTRUKCE

POZNÁMKA

- VÝŠKOVÉ OSAZENÍ UPRESNIT PŘI REALIZACI DLE SKUTEČNÉHO PRŮBĚHU STÁVAJÍCÍCH KONSTRUKCÍ
- PŘI BOURACÍCH PRÁCÍCH JE NUTNÉ DODRŽOVAT VŠEKKÉ PŘEPÍŠANÉ NORMY A VÝHLÁŠKY
- RESPEKTOVAT STÁVAJÍCÍ PRŮBĚH STAVEBNÍCH KONSTRUKCÍ A K TOMU PŘÍPADOVIT TECHNICKÉ ŘEŠENÍ A TECHNOLOGICKÉ POSTUPY.
- VŠECHNY HLBOUKY JSOU VZTAŽENY K +0.000
- PO VÝHLOBUENÍ NUTNO PŘIZVÁT PROJEKTANTA NEBO STATIKA K UPŘESNĚNÍ ZÁKLADOVÝCH POMĚRŮ
- VŠEKKÉ PRÁCE PROVÁDĚT DLE PLÁTNÝCH NORMŮ A TECHNOLOGICKÝCH PRAVIDEL S OHLEDEM NA DODRŽOVÁNÍ ZÁKONA Č.309/2007 Sb. a NV Č.591/2006 Sb. a NV Č.362/2005 Sb.
- POKUD DOJDE PŘI PROVÁDĚNÍ K NEJASNOSTEM, ČI NEPŘEDVÍDELNÝM OKOLNOSTEM JE NUTNÉ PŘIZVÁT PROJEKTANTA K UPŘESNĚNÍ POSTUPŮ PRACÍ
- STAVEBNÍ ÚPRAVY PROVÁDĚT A KOORDINOVAT DLE ROZVODŮ JEDNOTLIVÝCH PROFESÍ S UPŘESNĚNÍM PŘI REALIZACI
- POZNÁMKY PLATÍ PRO VŠECHNY VÝKRESY

±0.000=1.NADZEMNÍ PODLAŽÍ		Paré číslo:	
Vypracoval:		Zodpovědný projektant:	
ING. JOSEF SLABÝ		ING. JOSEF SLABÝ	
Investor:	MĚSTYS LUKA NAD JIHLAVOU 1. MÁJE 76, 588 22 LUKA NAD JIHLAVOU	Projektant:	ING. JOSEF SLABÝ ARNOLDOV 30 588 27 JAMNÉ U JI.H.
Stavba:	DOSTAVBA ZŠ	Zak. číslo	60/10/2021
Alce:	LUKA NAD JIHLAVOU	Datum	10/2021
Objekt:	PROJEKT PRO VÝBĚR DODAVATELE	Stupeň	PDPS
Šroub:		Formát	10A4
Část,profese	B. ARCHITECTONICKÉ A STAVEBNÍ TECHNICKÉ ŘEŠENÍ	Měřítko	1:50
Obsah:	Půdorys krovu - bourací práce	Příloha č.	24