


ŘEZ A-A
BOURACÍ PRÁCE

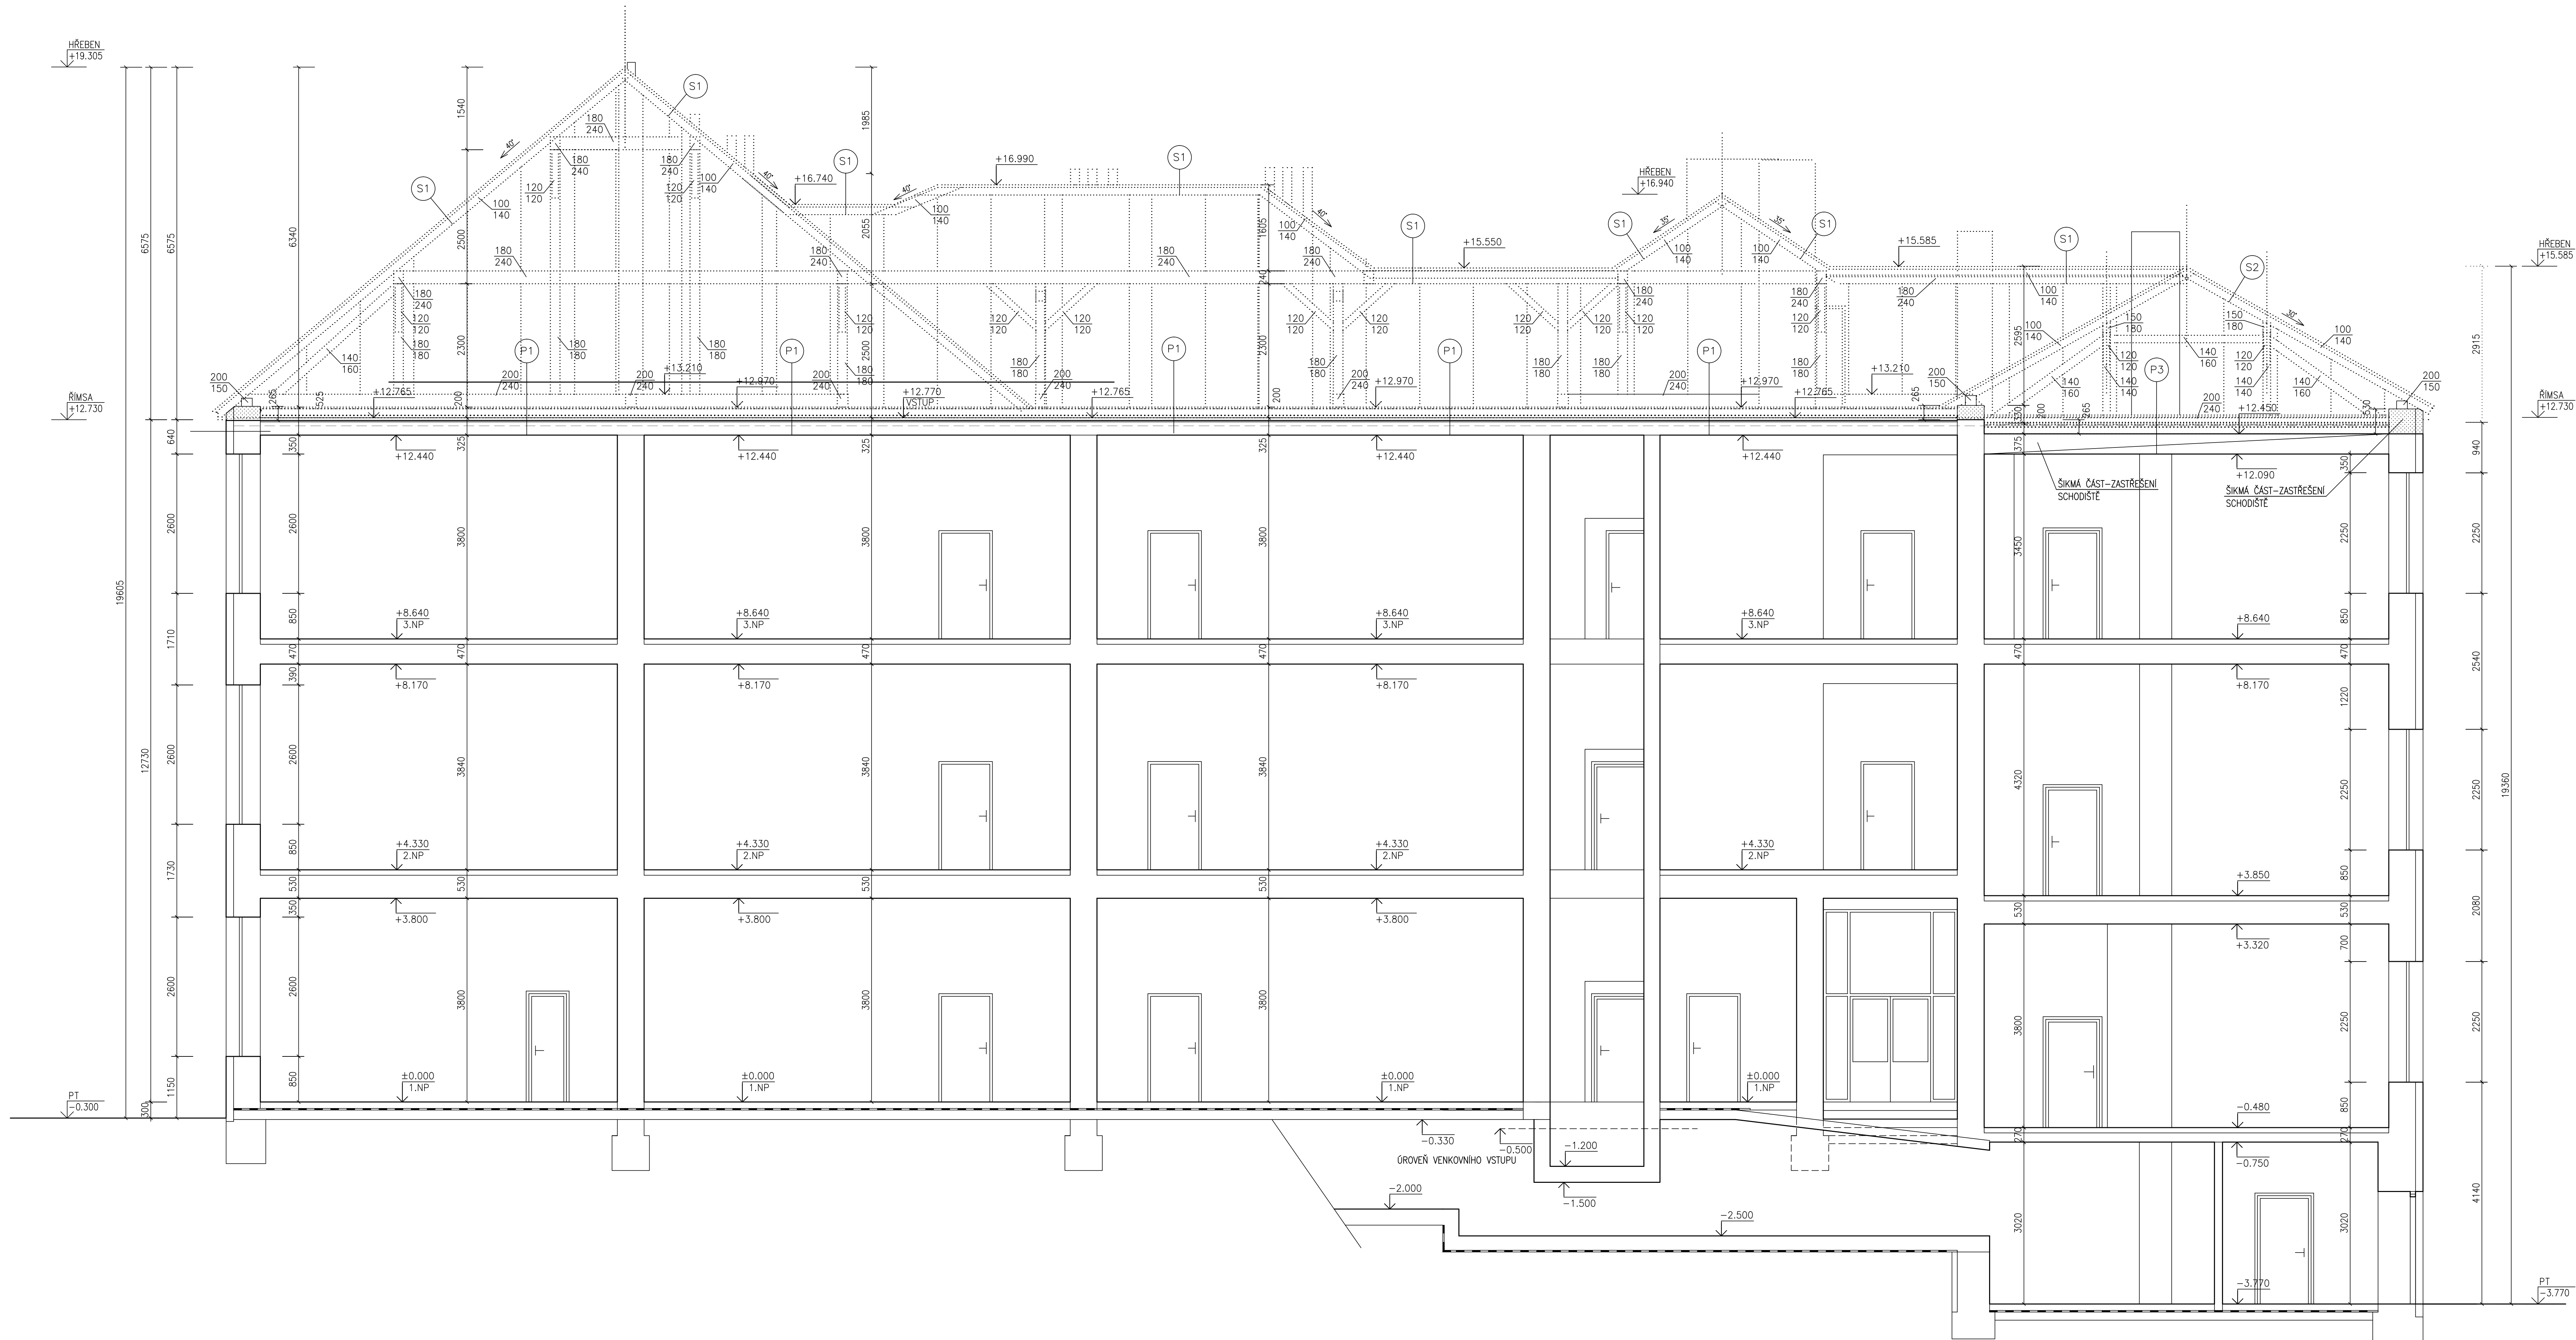

POZNÁMKA

- STÁVAJÍCÍ STŘEŠNÍ PLOŠT BUDE DEMONTOVÁN VČETNĚ VEŠKERÝCH IZOLAČNÍCH VRSTEV, PRKENNÝCH ZÁKLOPŮ, MONTÁŽNÍCH LATÍ, STŘEŠNÍCH VÝLEZŮ ATD.
- STÁVAJÍCÍ ZATEPLENÍ PODLAŽNÍCH (STROPNÍCH) KONSTRUKCÍ BUDE DEMONTOVÁNO VČETNĚ VEŠKERÝCH DŘEVĚNÝCH NAŠLAPNÝCH VRSTEV Z PRKEN TL24MM+DŘEVĚNÉHO NOSNÉHO ROSTU ZE DŘEVĚNÝCH PROFILŮ (PŘEDPOKLAD 80x180MM ě 1.0M)+FOUKANÁ TEPELNÁ IZOLACE
- STÁVAJÍCÍ BETONOVÁ MAZANINA TL50MM BUDE VYBOURÁNA, VEŠKERÉ STÁVAJÍCÍ PRKENNÉ ZÁKLOPY BUDOU PONECHÁNY VČETNĚ NOSNÝCH DŘEVĚNÝCH TRAMÍ
- STÁVAJÍCÍ OBODOVÉ ZDIVO BUDE ODBOURÁNO DO VYZNAČENÉ ROVNĚ NA VÝKRESECH, NUTNO UPŘESNIT PŘI REALIZACI S OHLEDEM NA SKUTEČNÉ PROBHÁJÍCÍ KONSTRUKCE
- VEŠKERÁ ZDĚNÉ KAMINOVÁ TĚLESA BUDOU OUBORÁNY DO ROVNĚ PODLAHY 4.NP.-STÁVAJÍCÍ HLINÍKOVÉ PRŮDUCHY BUDOU ZACHOVÁNY PRO BUDOUCÍ ZAZDĚNÍ DO NAVRHOVÁNEHO ZDIVA
- STÁVAJÍCÍ STŮŽÁRY PRO VÍTI A SÍŘENŮ BUDOU DEMONTOVÁNY VČETNĚ ELEKTRICKÝCH ROZVADĚČŮ.
- NAI STÁVAJÍCÍM SCHODISŤEM BUDE VYBOURÁNO STÁVAJÍCÍ ZDIVO, ZASTROPENÍ Z BETONOVÝCH DESEK PZD TL150MM, ROVNĚŽ VYBOURÁNY STÁVAJÍCÍ OCELOVÉ DVEŘE VČETNĚ OCELOVÉ ZÁRUBNĚ
- DEMONTOVÁNO VEŠKERÉ OPLECHOVÁNÍ NA STŘEŠNÍ PLOŠTI, VČETNĚ VEŠKERÝCH DESTOVÝCH SVODŮ A ŽLABŮ (POPLASTOVÁNÝ PLECH), ŽLABY A SVODY UCHOVÁNY PRO ZPĚTNOU MONTÁŽ!!!

POZNÁMKA

- PROJEKTOVÁ DOKUMENTACE POČÍTÁ S TAKOVÝM TECHNIČNÝM OPATŘENÍM (ZAKRYVÁNÍ) NEBOURANÝCH ČÁSTÍ TAK, ABY NEMOHLA DOJÍT K JEJICH POŠKOZENÍ, TÝKÁ SE TO I PŘÍSTUPNÝCH A MANIPULAČNÍCH PLOCH!!
- PROJEKTOVÁ DOKUMENTACE POČÍTÁ PŘI BOURACÍCH PRÁCÍCH A VÝSTAVBĚ S PROTIHLUKOVÝMI A S PROTI PRÁŠNÝMI OPATŘENÍMI, POČÍTÁNO JE S DOČASNÝMI PŘÍČKAMI, TAK ABY NEVYL NARUŠEN BEŽNÝ PROVOZ ZÁKLADNÍ ŠKOLY. NUTNO UPŘESNIT PŘI PROVÁDĚNÍ S DODAVATELEM A PROVOZOVATEL ZÁKLADNÍ ŠKOLY.
- VEŠKERÉ BOURACÍ PRÁCE JE NUTNÉ PROVÁDĚT DLE TECHNOLOGICKÝCH PRAVIDEL S OHLEDEM NA SKUTEČNÉ PROBHÁJÍCÍ KONSTRUKCE
- PŘESNÝ POSTUP PRACÍ JE NUTNÉ KOORDINOVAT PŘI VLASTNÍM PROVÁDĚNÍ.
- VEŠKERÉ BOURACÍ PRÁCE JSOU NAZNAČENY VE VÝKRESOVÉ ČÁSTI - STAVEBNÍ OTVORY OSTATNÍ BOURACÍ PRÁCE
- VÝTVOŘENÉ VNITŘNÍ DVEŘNÍ VÝPLNĚ BUDOU DEMONTOVÁNY, ZÁRUBNĚ VYBOURÁNY.
- PŘESNÁ POLOHA PROSTUPŮ MUSÍ BÝT UPŘESNĚNA PŘI REALIZACI S OHLEDEM NA SKUTEČNÉ PROBHÁJÍCÍ STÁVAJÍCÍ KONSTRUKCE. NUTNO UPŘESNIT S DODAVATELEM PŘI REALIZACII!!

SKLADBA PODLAHY
BOURANÉ KONSTRUKCE

- (P1) -PRKENNÝ ZÁKLOP TL. 24MM - GROVĚN PODLAHY +12.970
- DŘEVĚNÁ KONSTRUKCE + FOUKANÁ TEPELNÁ IZOLACE TL.180MM
- BETONOVÁ MAZANINA TL.50MM
- PRKENNÝ ZÁKLOP TL.24MM - BUDE PONECHÁN
- NOSNÉ STROPNÍ DŘEVĚNÉ PROFILY - BUDOU PONECHÁNY
- CELÁ SKLADBA STÁVAJÍCÍHO ZATEPLENÍ BUDE DEMONTOVÁNA VČETNĚ BETONOVÉ MAZANINY
- PRKENNÝ ZÁKLOP TL. 24MM - GROVĚN PODLAHY +12.870
- DŘEVĚNÁ KONSTRUKCE + FOUKANÁ TEPELNÁ IZOLACE TL.180MM
- BETONOVÁ MAZANINA TL.50MM
- PRKENNÝ ZÁKLOP TL.24MM - BUDE PONECHÁN
- NOSNÉ STROPNÍ DŘEVĚNÉ PROFILY - BUDOU PONECHÁNY
- CELÁ SKLADBA STÁVAJÍCÍHO ZATEPLENÍ BUDE DEMONTOVÁNA VČETNĚ BETONOVÉ MAZANINY
- PRKENNÝ ZÁKLOP TL. 24MM - GROVĚN PODLAHY +12.870
- DŘEVĚNÁ KONSTRUKCE + FOUKANÁ TEPELNÁ IZOLACE TL.180MM
- STROPNÍ KONSTRUKCE KERAMICKÉ DÍTE TVAROVKY "HURDIS" ULOŽENÉ MEZI OCELOVÝMI PROFILY
- CELÁ SKLADBA STÁVAJÍCÍHO ZATEPLENÍ BUDE DEMONTOVÁNA, NOSNÁ KONSTRUKCE STROPU BUDE ZACHOVÁNA

SKLADBA STŘEŠNÍ KONSTRUKCE
STÁVAJÍCÍ STAV

- (S1) STŘEŠNÍ PLECHOVÁ KRYTINA - Z HLINÍKOVÝCH VELKOFORMÁTOVÝCH PROFILOVANÝCH ŠABLON, BARVA - PŘÍRODNÍ
- KONSTRUKCE DŘEVĚNÝCH VODOROVNÝCH MONTÁŽNÍCH PRVKŮ, PRKNA ě 250MM, ŠÍŘKA 250MM
- DŘEVĚNÁ KONSTRUKCE KROVU
- CELÁ SKLADBA STÁVAJÍCÍHO STŘEŠNÍHO PLOŠTĚ BUDE DEMONTOVÁN
- (S2) STŘEŠNÍ PLECHOVÁ KRYTINA - Z HLINÍKOVÝCH VELKOFORMÁTOVÝCH PROFILOVANÝCH ŠABLON, BARVA - PŘÍRODNÍ
- PRKENNÉ PODBÍTÍ - CELOPLOŠNĚ
- DŘEVĚNÁ KONSTRUKCE KROVU
- CELÁ SKLADBA STÁVAJÍCÍHO STŘEŠNÍHO PLOŠTĚ BUDE DEMONTOVÁN

LEGENDA HMOT

- STÁVAJÍCÍ ZDIVO A KONSTRUKCE
- BOURANÉ ZDIVO
- BOURANÉ KONSTRUKCE

POZNÁMKA

- VÝŠKOVÉ OSAZENÍ UPŘESNIT PŘI REALIZACI DLE SKUTEČNÉHO PŘEBĚHU STÁVAJÍCÍCH KONSTRUKCÍ
- PŘI BOURACÍCH PRÁCÍCH JE NUTNÉ DODRŽOVAT VEŠKERÉ PŘEDPISNÉ NORMY A VÝHLÁŠKY RESPEKTOVAT STÁVAJÍCÍ PŘEBĚH STAVEBNÍCH KONSTRUKCÍ A K TOMU PŘÍZPŮSOBIT TECHNICKÉ ŘEŠENÍ A TECHNOLOGICKÉ POSTUPY.
- VŠECHNY HLBOUKY JSOU VZTAŽENY K ±0.000
- PO VYHLoubENÍ NUTNO PŘIZVAT PROJEKTANTA NEBO STATIKA K UPŘESNĚNÍ ZÁKLADOVÝCH POMĚRŮ
- VEŠKERÉ PRÁCE PROVÁDĚT DLE PLATNÝCH NŮREM A TECHNOLOGICKÝCH PRAVIDEL S OHLEDEM NA DODRŽOVÁNÍ ZÁKONA Č.309/2007 Sb. A Nv Č.591/2006 Sb. A Nv Č.362/2005 Sb
- PŘÍKUD DOJDE PŘI PROVÁDĚNÍ K NEJISTOSTEM, CI NEPŘEDVÍDELNĚM OKOLNOSTEM JE NUTNÉ PŘIZVAT PROJEKTANTA K UPŘESNĚNÍ POSTUPU PRACÍ
- STAVEBNÍ OPRAVY PROVÁDĚT A KOORDINOVAT DLE ROZVDŮV JEDNOTLIVÝCH PROFESÍ S UPŘESNĚNÍM PŘI REALIZACI
- POZNÁMKY PLATÍ PRO VŠECHNY VÝKRESY

±0.000=1.NADZEMNÍ PODLAŽÍ		Paré číslo:	
Vypracoval		Zodpovědný projektant	Projektant:
ING. JOSEF SLABÝ		ING. JOSEF SLABÝ	ING. JOSEF SLABÝ
Investor:	MĚSTYS LUKA NAD JIHLAVOU		Zak. číslo
Stavba:	1. MAJE 76, 588 22 LUKA NAD JIHLAVOU		60/10/2021
Objekt:	DOSTAVBA ZŠ		Stupeň
Soubor:	LUKA NAD JIHLAVOU		PDPs
Část,profese	D. ARCHITEKTONICKÉ A STAVEBNĚ TECHNICKÉ ŘEŠENÍ		Formát
Obsah:	Řez A-A – bourací práce		10A4
			Měřítko
			1:50
			Příloha č.
			26