


ŘEZ B–B
BOURACÍ PRÁCE

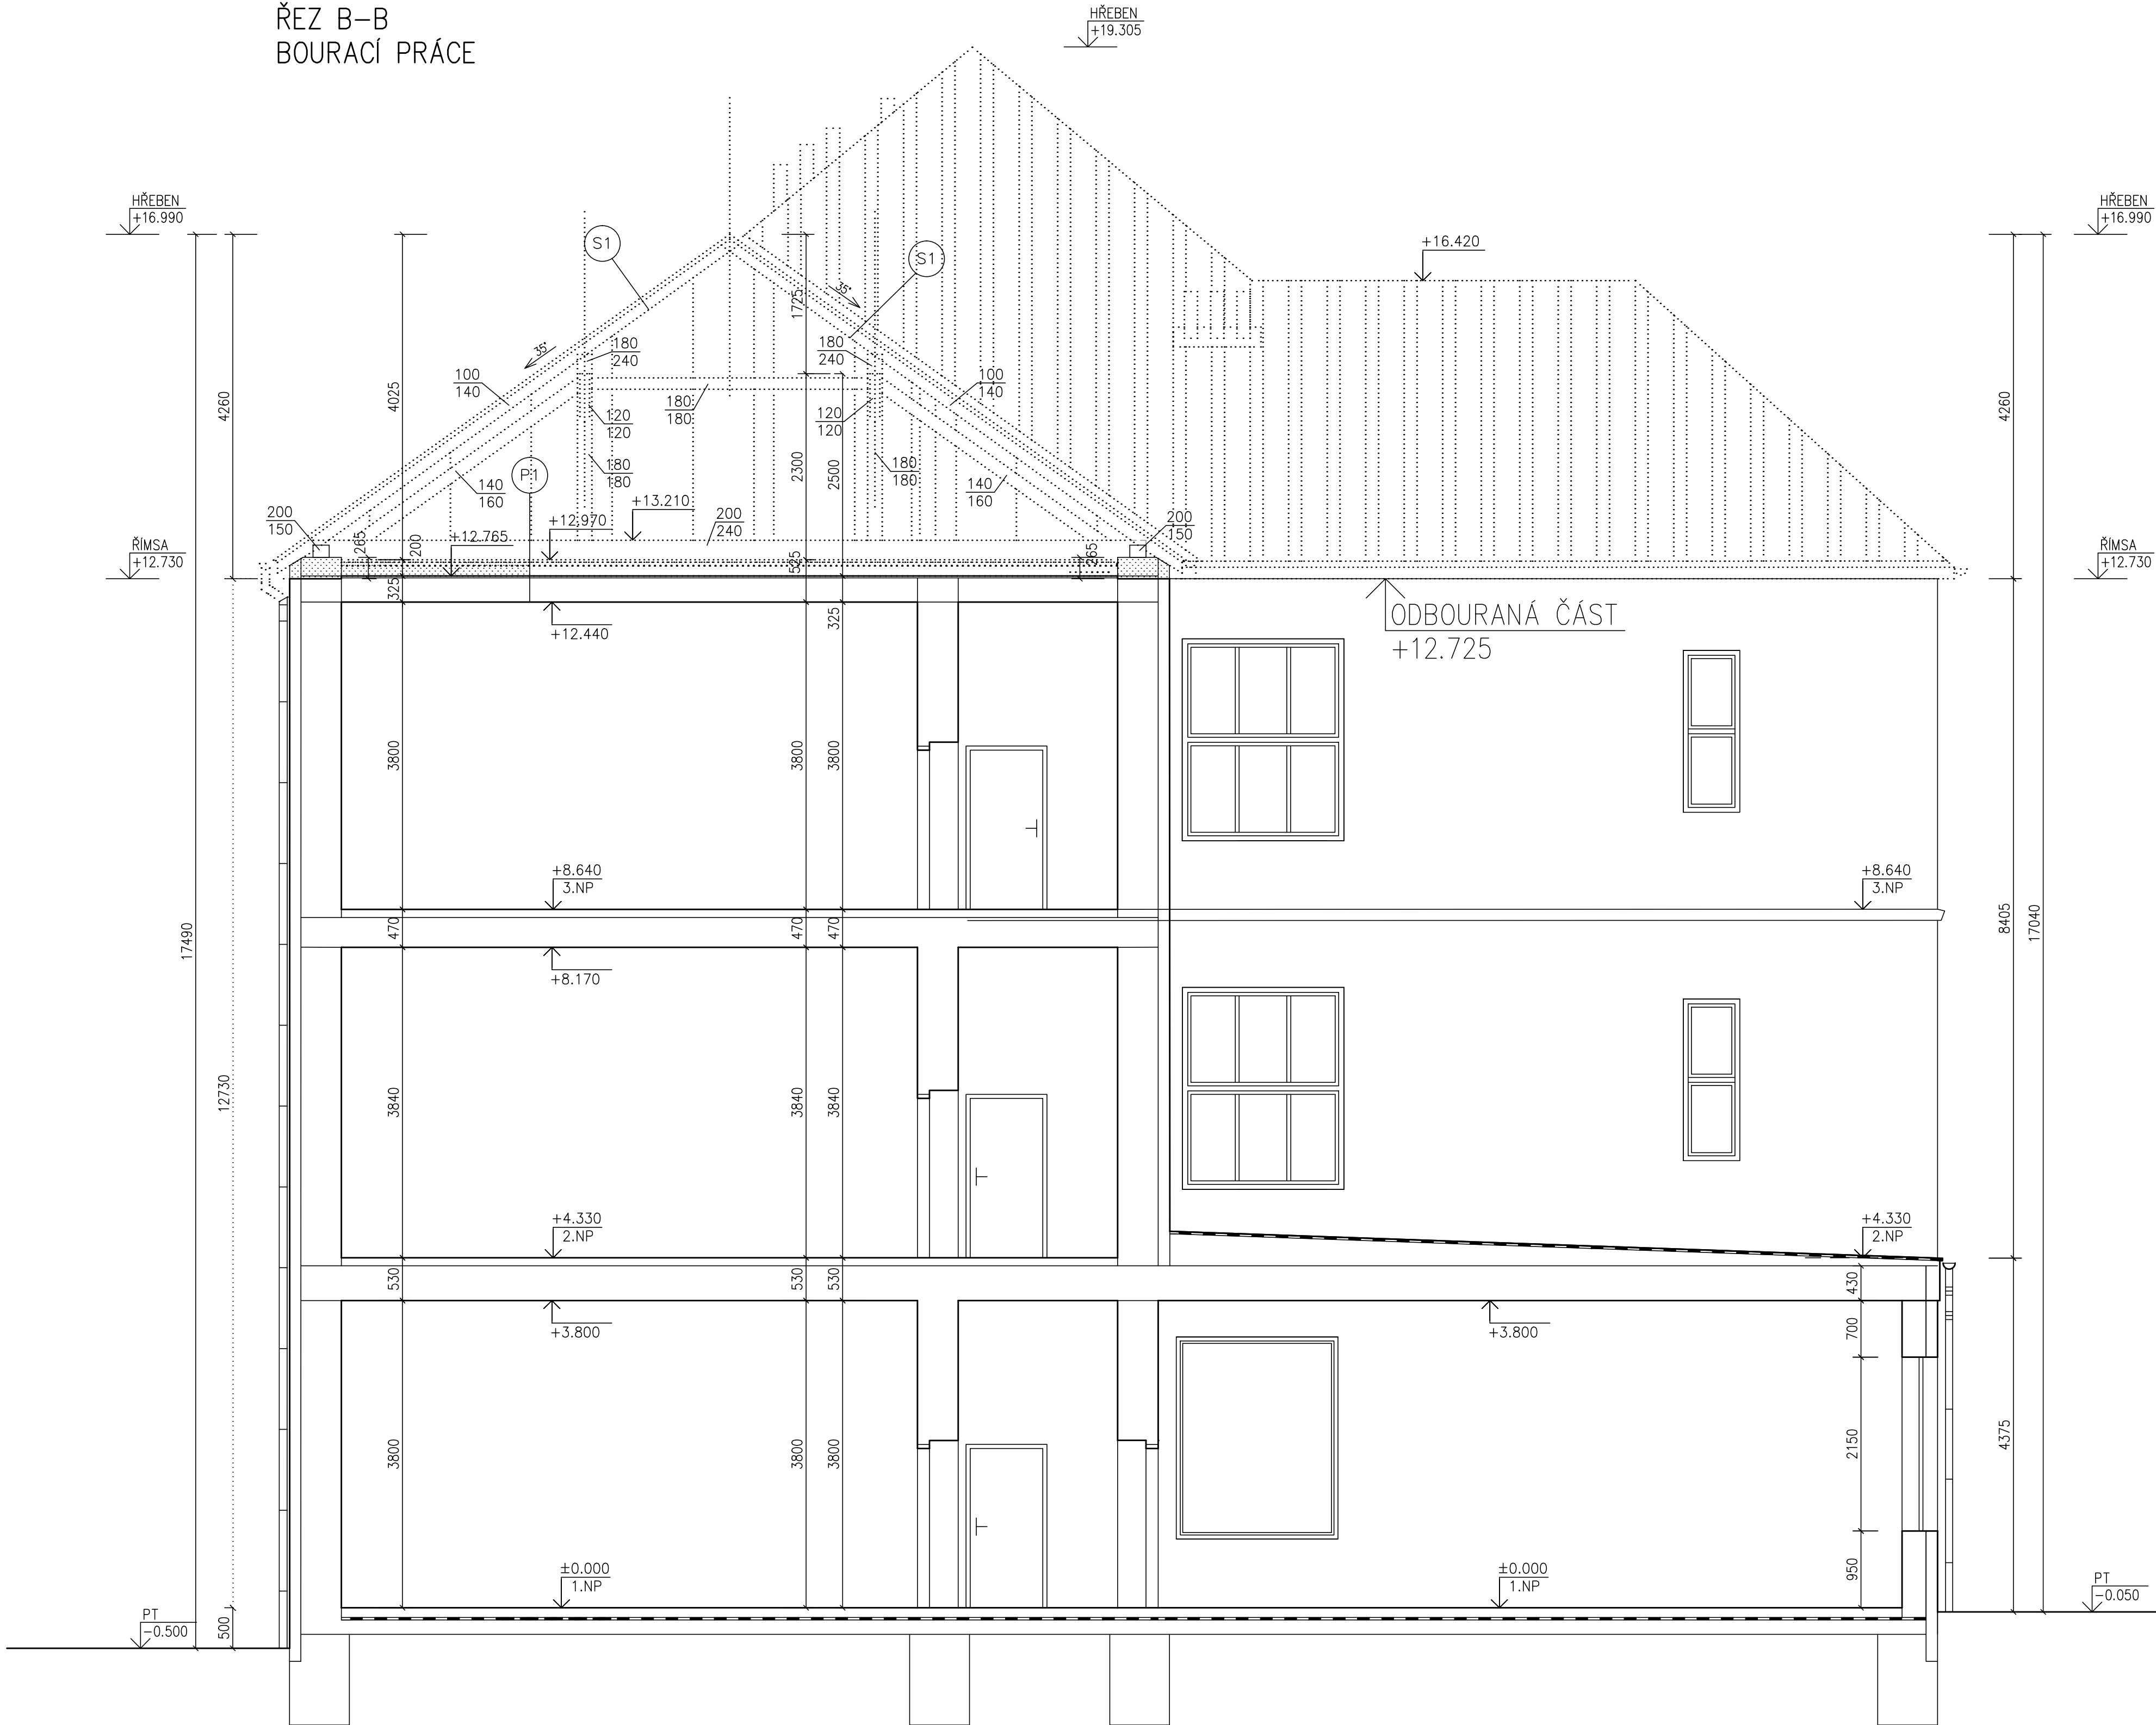

POZNÁMKA

- STÁVAJÍCÍ STŘEŠNÍ PLÁŠŤ BUDE DEMONTOVÁN VČETNĚ VEŠKERÝCH IZOLAČNÍCH VRSTEV, PRKENNÝCH ZÁKLOPŮ, MONTÁŽNÍCH LATÍ, STŘEŠNÍCH VÝLEZŮ ATD.
- STÁVAJÍCÍ ZATEPLENÍ PODLAHOVÝCH (STROPNÍCH) KONSTRUKCÍ BUDE DEMONTOVÁNO VČETNĚ VEŠKERÝCH DŘEVĚNÝCH NÁŠLAPNÝCH VRSTEV Z PRKEN TL.24MM+DŘEVĚNÉHO NOSNÉHO ROSTU ZE DŘEVĚNÝCH PROFILŮ (PŘEDPOKLAD 80x180MM ě 1.0M)+FOUKANÁ TEPELNÁ IZOLACE
- STÁVAJÍCÍ BETONOVÁ MAZANINA TL.50MM BUDE VYBOURÁNA, VEŠKERÉ STÁVAJÍCÍ PRKENNÉ ZÁKLOPY BUDOU PONECHÁNY VČETNĚ NOSNÝCH DŘEVĚNÝCH TRÁMŮ
- STÁVAJÍCÍ OBVODOVÉ ZDIVO BUDE ODBOURÁNO DO VYZNAČENÉ ÚROVNĚ NA VÝKRESECH, NUTNO UPŘESNIT PŘI REALIZACI S OHLEDEM NA SKUTEČNĚ PROBIHAJÍCÍ KONSTRUKCE
- VEŠKERÁ ZDĚNÉ KAMÍNOVÁ TĚLESA BUDOU UBOURÁNY DO ÚROVNĚ PODLAHY 4.NP–STÁVAJÍCÍ HLINÍKOVÉ PRŮDUCHY BUDOU ZACHOVÁNY PRO BUDOUCÍ ZAZDĚNÍ DO NAVRHOVANÉHO ZDIVA
- STÁVAJÍCÍ STOŽÁRY PRO WIFI A SÍŘENU BUDOU DEMONTOVÁNY VČETNĚ ELEKTRICKÝCH ROZVADĚČŮ.
- NAD STÁVAJÍCÍM SCHODIŠTĚM BUDE VYBOURÁNO STÁVAJÍCÍ ZDIVO, ZASTROPENÍ Z BETONOVÝCH DESEK PZD TL.150MM, ROVNĚŽ VYBOURÁNY STÁVAJÍCÍ OCELOVÉ DVEŘE VČETNĚ OCELOVÉ ZÁRUBNĚ.
- DEMONTOVÁNO VEŠKERÉ OPLECHOVÁNÍ NA STŘEŠNÍM PLÁŠŤI, VČETNĚ VEŠKERÝCH DEŠTŮVÝCH SVODŮ A ŽLABŮ (POPLASTOVÁNÝ PLECH), ŽLABY A SVODY UCHOVÁNY PRO ZPĚTNOU MONTÁŽ!!!

POZNÁMKA

- PROJEKTOVÁ DOKUMENTACE POČÍTÁ S TAKOVÝM TECHNICKÝM OPATŘENÍM (ZAKRÝVÁNÍ) NEBOURANÝCH ČÁSTÍ TAK, ABY NEMOHLA DOJÍT K JEJICH POŠKOZENÍ, TÝKÁ SE TO I PŘÍSTUPOVÝCH A MANIPULAČNÍCH PLOCH!!
- PROJEKTOVÁ DOKUMENTACE POČÍTÁ PŘI BOURACÍCH PRÁCÍCH Á VÝSTAVBĚ S PROTIHLUKOVÝMI A S PROTI PRAŠNÝMI OPATŘENÍMI, POČÍTANO JE S DOČASNÝMI PŘÍČKAMI, TAK ABY NEBYL NARUŠEN BĚŽNÝ PROVOZ ZÁKLADNÍ ŠKOLY. NUTNO UPŘESNIT PŘI PROVÁDĚNÍ S DODAVATELEM A PROVOZOVATELEM ZÁKLADNÍ ŠKOLY.
- VEŠKERÉ BOURACÍ PRÁCE JE NUTNÉ PROVÁDĚT DLE TECHNOLOGICKÝCH PRAVIDEL S OHLEDEM NA SKUTEČNĚ PROBIHAJÍCÍ KONSTRUKCE
- PŘESNÝ POSTUP PRACÍ JE NUTNÉ KOORDINOVAT PŘI VLASTNÍM PROVÁDĚNÍ.
- VEŠKERÉ BOURACÍ PRÁCE JSOU NAZNAČENY VE VÝKRESOVÉ ČÁSTI – STAVEBNÍ OTVORY OSTATNÍ BOURACÍ PRÁCE
- VYTÝPOVANÉ VNITŘNÍ DVEŘNÍ VÝPLNĚ BUDOU DEMONTOVÁNY, ZÁRUBNĚ VYBOURÁNY.
- PŘESNÁ POLOHA PROSTUPŮ MUSÍ BÝT UPŘESNĚNA PŘI REALIZACI S OHLEDEM NA SKUTEČNĚ PROBIHAJÍCÍ STÁVAJÍCÍ KONSTRUKCE. NUTNO UPŘESNIT S DODAVATELEM PŘI REALIZACI!!

SKLADBA PODLAHY
BOURANÉ KONSTRUKCE

- P1 –PRKENNÝ ZÁKLOP TL. 24MM – ÚROVEŇ PODLAHY +12.970
- DŘEVĚNÁ KONSTRUKCE + FOUKANÁ TEPELNÁ IZOLACE TL.180MM
- BETONOVÁ MAZANINA TL.50MM
- PRKENNÝ ZÁKLOP TL.24MM – BUDE PONECHÁN
- NOSNÉ STROPNÍ DŘEVĚNÉ PROFILY – BUDOU PONECHÁNY

- CELÁ SKLADBA STÁVAJÍCÍHO ZATEPLENÍ BUDE DEMONTOVÁNA VČETNĚ BETONOVÉ MAZANINY
- PRKENNÝ ZÁKLOP BUDE PONECHÁN

SKLADBA STŘEŠNÍ KONSTRUKCE
STÁVAJÍCÍ STAV

- S1 –STŘEŠNÍ PLECHOVÁ KRYTINA – Z HLINÍKOVÝCH VELKOFORMÁTOVÝCH PROFILOVANÝCH ŠABLON, BARVA – PŘÍRODNÍ
- KONSTRUKCE DŘEVĚNÝCH VODOROVNÝCH MONTÁŽNÍCH PRVKŮ, PRKNA ě 250MM, ŠÍŘKA 250MM
- DŘEVĚNÁ KONSTRUKCE KROVU

- CELÁ SKLADBA STÁVAJÍCÍHO STŘEŠNÍHO PLÁŠTĚ BUDE DEMONTOVÁN

LEGENDA HMOT

- STÁVAJÍCÍ ZDIVO A KONSTRUKCE
- BOURANÉ ZDIVO
- BOURANÉ KONSTRUKCE

POZNÁMKA

- VÝŠKOVÉ OSAZENÍ UPŘESNIT PŘI REALIZACI DLE SKUTEČNÉHO PRŮBĚHU STÁVAJÍCÍCH KONSTRUKCÍ
- PŘI BOURACÍCH PRÁCÍCH JE NUTNÉ DODRŽOVAT VEŠKERÉ PŘEDEPSANÉ NORMY A VYHLÁŠKY RESPEKTOVAT STÁVAJÍCÍ PRŮBĚH STAVEBNÍCH KONSTRUKCÍ A K TOMU PŘÍZPŮSOBIT TECHNICKÉ ŘEŠENÍ A TECHNOLOGICKÉ POSTUPY.
- VŠECHNY HLOUBKY JSOU VZTAŽENY K +0.000
- PO VYHLOUBENÍ NUTNO PŘIZVAT PROJEKTANTA NEBO STATIKA K UPŘESNĚNÍ ZÁKLADOVÝCH POMĚRŮ
- VEŠKERÉ PRÁCE PROVÁDĚT DLE PLATNÝCH NOREM A TECHNOLOGICKÝCH PRAVIDEL S OHLEDEM NA DODRŽOVÁNÍ ZÁKONA Č.309/2007 Sb. A NV Č.591/2006 Sb. A NV Č.362/2005 Sb
- POKUD DOJDE PŘI PROVÁDĚNÍ K NEJASNOSTEM, ČI NEPŘEDVÍDATELNÝM OKOLNOSTEM JE NUTNÉ PŘIZVAT PROJEKTANTA K UPŘESNĚNÍ POSTUPU PRACÍ
- STAVEBNÍ OPRAVY PROVÁDĚT A KOORDINOVAT DLE ROZVODŮ JEDNOTLIVÝCH PROFESÍ S UPŘESNĚNÍM PŘI REALIZACI
- POZNÁMKY PLATÍ PRO VŠECHNY VÝKRESY

±0.000=1.NADZEMNÍ PODLAŽÍ				Paré číslo:	
Vypracoval		Zodpovědný projektant		Projektant:	
ING. JOSEF SLABÝ		ING. JOSEF SLABÝ		ING. JOSEF SLABÝ ARNOLEK 30 588 27 JAMNÉ U JIH. 	
Investor:	MĚSTYS LUKA NAD JIHLAVOU 1. MÁJE 76, 588 22 LUKA NAD JIHLAVOU			Zak. číslo	60/10/2021
Stavba:	DOSTAVBA ZŠ LUKA NAD JIHLAVOU PROJEKT PRO VÝBĚR DODAVATELE			Datum	10/2021
Akce:				Stupeň	PDPS
Objekt:				Formát	8A4
Soubor:				Měřítko	1:50
Část,profese	D. ARCHITEKTONICKÉ A STAVEBNĚ TECHNICKÉ ŘEŠENÍ			Příloha č.	27
Obsah:	Řez B-B – bourací práce				