


PŮDORYS 1.PODZEMNÍHO PODLAŽÍ – NAVRHOVANÝ STAV

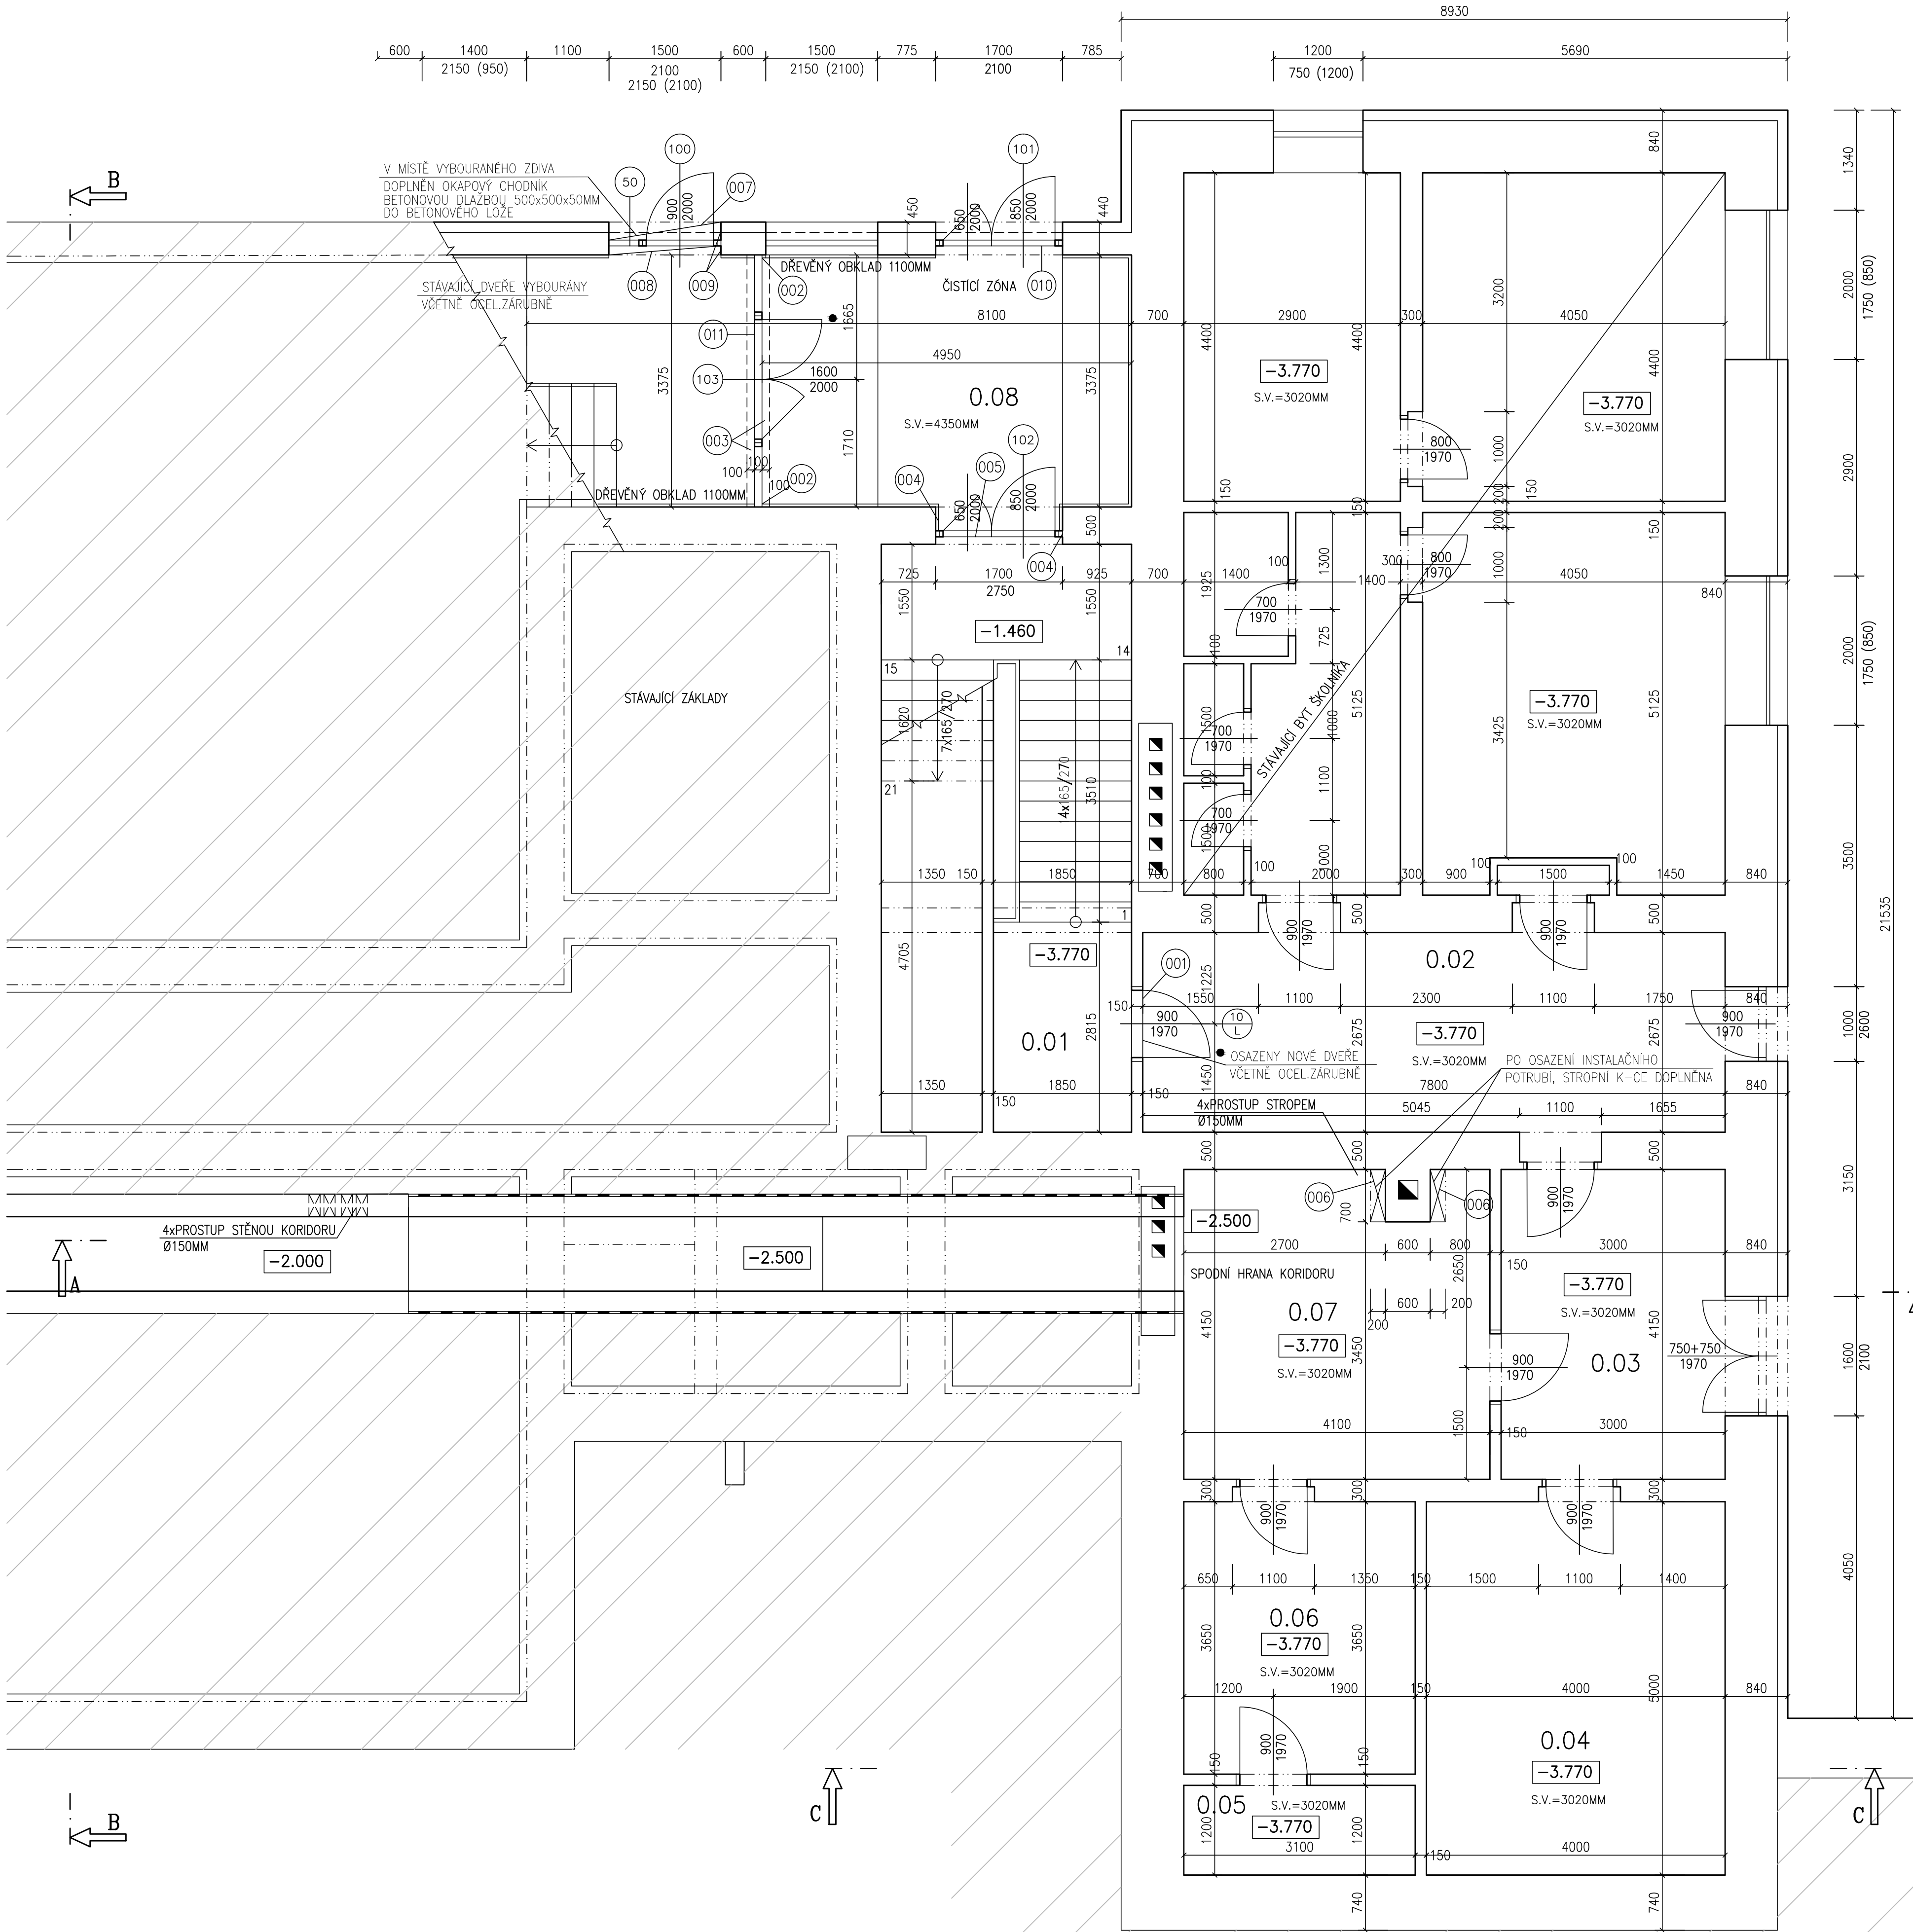

- 001 NOVĚ OSAZENY PROTIPOŽÁRNÍ DVEŘE VČETNĚ ZÁRUBNĚ, OMÍTKA ZAPRAVENA+VÝMALBA 10.0M/2
- 002 PO OSAZENÍ NOVÝCH HLINÍKOVÝCH DVEŘÍ BUDE NOVĚ OSAZENO DEMONTOVANÉ DŘEVĚNÉ OBLOŽENÍ V=1100MM. ŠÍŘKA ROZEBRANÉHO OBLOŽENÍ 1000MM, DŘEVĚNÝ OBKLAD NA DŘEVĚNÉM ROSTU+ ZEDNICKÉ ZAPRAVENÍ.
- 003 PO OSAZENÍ NOVÉ HLINÍKOVÉ STĚNY, MUSÍ BÝT PODLAHA DOPLNĚNA, TL.PODLAHY 150MM SLOŽENÍ:130MM BET.MAZANINY+KER.DLAŽBA
- 004 PO OSAZENÍ NOVÝCH DVEŘÍ BUDE NOVĚ OSAZENO DEMONTOVANÉ DŘEVĚNÉ OBLOŽENÍ V=1100MM. ŠÍŘKA ROZEBRANÉHO OBLOŽENÍ 1000MM, DŘEVĚNÝ OBKLAD NA DŘEVĚNÉM ROSTU
- 005 NOVĚ OSAZENY NOVÉ HLINÍKOVÉ DVEŘE VČETNĚ ZÁRUBNĚ, PODLAHA ZAPRAVENA DLE STÁVAJÍCÍ
- 006 PO PROVEDENÍ INSTALACÍ BUDE STROPNÍ KONSTRUKCE ZAPRAVENA+VÝMALBA 10.0M/2 CELKEM 2KS
- 007 PO VYBOURANÉM PARAPETU BUDE BUDE Z VENKOVNÍ STRANY DOPLNĚNA VENKOVNÍ OKAPOVÝ CHODNÍK BETONOVOU DLAŽBOU 500x500x50MM DO BETONOVÉHO LOŽE.
- 008 PO VYBOURANÉM PARAPETU BUDE BUDE Z VNITŘNÍ STRANY DOPLNĚNA PODLAHOVÁ KONSTRUKCE TL.PODLAHY 150MM, SLOŽENÍ:130MM BET.MAZANINY+KER.DLAŽBA (DLE STÁVAJÍCÍ)
- 009 PO OSAZENÍ VENKOVNÍCH DVEŘÍ BUDOU DOPLNĚNY, OPRAVENY VNITŘNÍ A VENKOVNÍ OSTĚNÍ NUTNO SJEDNOTIT POVRCHY SE STÁVAJÍCIMI+VNITŘNÍ VÝMALBA 10.0M/2.
- 010 PO OSAZENÍ VENKOVNÍCH DVEŘÍ BUDOU DOPLNĚNY, OPRAVENY VNITŘNÍ A VENKOVNÍ OSTĚNÍ NUTNO SJEDNOTIT POVRCHY SE STÁVAJÍCIMI+VNITŘNÍ VÝMALBA, 10.0M/2+OPRAVA VNITŘNÍ DLAŽBY
- 011 PO OSAZENÍ VNITŘNÍ PROTIPOŽÁRNÍ STĚNY BUDOU DOPLNĚNY, OPRAVENY VNITŘNÍ OMÍTKY, NUTNO SJEDNOTIT POVRCHY SE STÁVAJÍCIMI+VNITŘNÍ VÝMALBA 30.0M/2.

POZNÁMKA

-PROJEKTOVÁ DOKUMENTACE POČÍTÁ S TAKOVÝM TECHNICKÝM OPATŘENÍM (ZAKRÝVÁNÍ) NEBOURANÝCH ČÁSTÍ TAK, ABY NEMOHLA DOJÍT K JEJICH POŠKOZENÍ, TÝKA SE TO I PŘÍSTUPOVÝCH A MANIPULAČNÍCH PLOCH!!
-PO PROVEDENÍ VNITŘNÍCH POŽÁRNÍCH A DĚLICÍCH STĚN PROVEDENO ZEDNICKÉ VYSRAVENÍ+VÝMALBA NA VYTÝPOVANÝCH MÍSTECH PROVEDEN (DOPLNĚN) OBKLAD STĚN - DLE STÁVAJÍCÍHO
-PŘI REALIZACI JE NUTNÉ ZOHLEDNIT STÁVAJÍCÍ PŮBĚH KONSTRUKCÍ, VEŠKERÉ NOVÉ SKUTEČNOSTI JE NUTNÉ ZOHLEDNIT PŘI REALIZACI, V PŘÍPADĚ NEJASNOT JE NUTNÉ VŠE KONZULTOVAT S PROJEKTANTY JEDNOTLIVÝCH PROFESÍ!!
PŘESNÝ POSTUP PRACÍ JE NUTNÉ KOORDINOVAT PŘI VLASTNÍM PROVÁDĚNÍ.
-DEMONTOVANÉ KONSTRUKCE, KTERÉ BUDOU OPĚTOVNĚ POUŽITY MUSÍ BÝT USKLADNĚNY NA VHDNÉM MÍSTĚ, ABY NEMOHLA DOJÍT JEJICH POŠKOZENÍ.
-PŘESNÁ POLOHA PROSTUPŮ MUSÍ BÝT UPŘESNĚNA PŘI REALIZACI S OHLEDEM NA SKUTEČNÉ PROBHÁJÍCÍ STÁVAJÍCÍ KONSTRUKCE. NUTNO UPŘESNIT S DODAVATELEM PŘI REALIZACI!!
-V MÍSTĚCH STÁVAJÍCÍCH KONSTRUKCÍ, KDE JE POČÍTANO S NOVÝMI KONSTRUKCEMI BUDOU TY STÁVAJÍCÍ ODSTRANĚNY, NUTNO UPŘESNIT PŘI REALIZACI!!
-NOVÉ OCELOVÉ PROFILY BUDOU OPATŘENY OCHRANNÝMI NÁTĚRY 1xZÁKLADNÍM A 1xVRCHNÍM.
-STÁVAJÍCÍ PODHLÉDY BOU DEMONTOVÁNY, ULOŽENY A OPĚTOVNĚ POUŽITY V MÍSTNOSTECH - VIZ PD
-PŘI REALIZACI JE NUTNÉ KOORDINOVAT ŠKOLNÍ PROVOZ SE STAVBOU!!

LEGENDA MÍSTNOSTÍ

OZN.	MÍSTNOST	PLOCHA	PODLAHA	OZN.	ÚPRAVA POVRCHU	POZNÁMKA
0.01	SCHODIŠTĚ	19.30	KER.DLAŽBA	—	STÁVAJÍCÍ	STÁVAJÍCÍ OPRAVA POVRCHU
0.02	CHODBA	22.60	STÁVAJÍCÍ	—	STÁVAJÍCÍ	STÁVAJÍCÍ OPRAVA POVRCHU
0.03	DÍLNA	12.40	STÁVAJÍCÍ	—	STÁVAJÍCÍ	STÁVAJÍCÍ OPRAVA POVRCHU
0.04	TECHNICKÁ MÍSTNOST	20.20	STÁVAJÍCÍ	—	STÁVAJÍCÍ	STÁVAJÍCÍ OPRAVA POVRCHU
0.05	TECHNICKÁ MÍSTNOST	3.70	STÁVAJÍCÍ	—	STÁVAJÍCÍ	STÁVAJÍCÍ OPRAVA POVRCHU
0.06	TECHNICKÁ MÍSTNOST	11.50	STÁVAJÍCÍ	—	STÁVAJÍCÍ	STÁVAJÍCÍ OPRAVA POVRCHU
0.07	KOTELNA	1.60	STÁVAJÍCÍ	—	STÁVAJÍCÍ	STÁVAJÍCÍ OPRAVA POVRCHU
0.08	ZÁDVEŘÍ	16.70	STÁVAJÍCÍ	—	DOPLNĚNA V MÍSTĚCH DVEŘÍ KERAMICKÁ DLAŽBA (CELÁ DLAŽBA)	SHODNÁ BARVA A TVAR DLAŽBY

LEGENDA HMOT

- STÁVAJÍCÍ ZDIVO A KONSTRUKCE
- DVEŘE S PŘEDEPSANOU PROTIPOŽÁRNÍ ODOLNOSTÍ

POZNÁMKA

-DO VLHKÝCH A MOKRÝCH PROVOZŮ BUDOU POUŽITY SÁDROKARTONOVÉ DESKY S ODOLNOSTÍ PROTI VLHKU
-NA VYTÝPOVANÝCH MÍSTĚCH BUDOU PODHLÉDY BUDOU ZHOTOVENY ZE SÁDROKARTONOVÝCH DESEK TL12.5MM
-SPOJE SÁDROKARTONOVÝCH DESEK BUDOU PŘEBANDÁŽOVÁNY A PŘETMELENY PRUŽNÝM TMELEM A OPATŘENY VRCHNÍM NÁTĚREM SE ZRNITOSTÍ OMÍTKY ZDVA
-V OBVODOVÉM ZDVOU POUŽITY PŘEKLADY VE VYBRANÉ TECHNOLOGII (NUTNO UPŘESNIT) DIMENZE PŘEKLADŮ NAD JEDNOTLIVÝMI OTVORY NUTNO KONZULTOVAT S PROJEKTANTEM A STATIKEM
-VŠECHNY HLOUBKY JSOU VZTAŽENY K +0.000
-VEŠKERÉ PRÁCE PROVÁDĚT DLE PLATNÝCH NŮREM A TECHNOLOGICKÝCH PRAVIDEL S OHLEDEM NA DODRŽOVÁNÍ ZÁKONA Č.309/2007 Sb. A NV Č.591/2006 Sb. A NV Č.362/2005 Sb
-POKUD DOJDE PŘI PROVÁDĚNÍ K NEJASNOSTEM, ČI NEPŘEDVÍDELNÝM OKOLNOSTEM JE NUTNÉ PRIZVAT PROJEKTANTA K UPŘESNĚNÍ POSTUPU PRACÍ
-STAVEBNÍ ÚPRAVY A KOORDINACE BUDOU UPŘESNĚNY V PŘÍPADĚ NEJASNOT PŘI VLASTNÍM PROVÁDĚNÍ
-POZNÁMKY PLATÍ PRO VŠECHNY VÝKRESY

±0.000=1.NADZEMNÍ PODLAŽÍ			Paré číslo:	
Vypracoval:		Zodpovědný projektant:	Projektant:	
ING. JOSEF SLABÝ		ING. JOSEF SLABÝ	ING. JOSEF SLABÝ	
Investor:	MĚSTYS LUKA NAD JIHLAVOU		1. MÁJE 76, 588 22 LUKA NAD JIHLAVOU	
Stavba:	DOSTAVBA ZŠ		Zak. číslo	60/10/2021
Akce:	LUKA NAD JIHLAVOU		Datum	10/2021
Objekt:	PROJEKT PRO VÝBĚR DODAVATELE		Stupeň	PDPS
Soubor:			Formát	6A4
Část,profese	D. ARCHITEKTONICKÉ A STAVEBNĚ TECHNICKÉ ŘEŠENÍ		Měřítko	1:50
Obsah:	Půdorys 1.podzemního podlaží – navrhovaný stav		Príloha č.	50