


PŮDORYS 1.NADZEMNÍHO PODLAŽÍ – NAVRHOVANÝ STAV

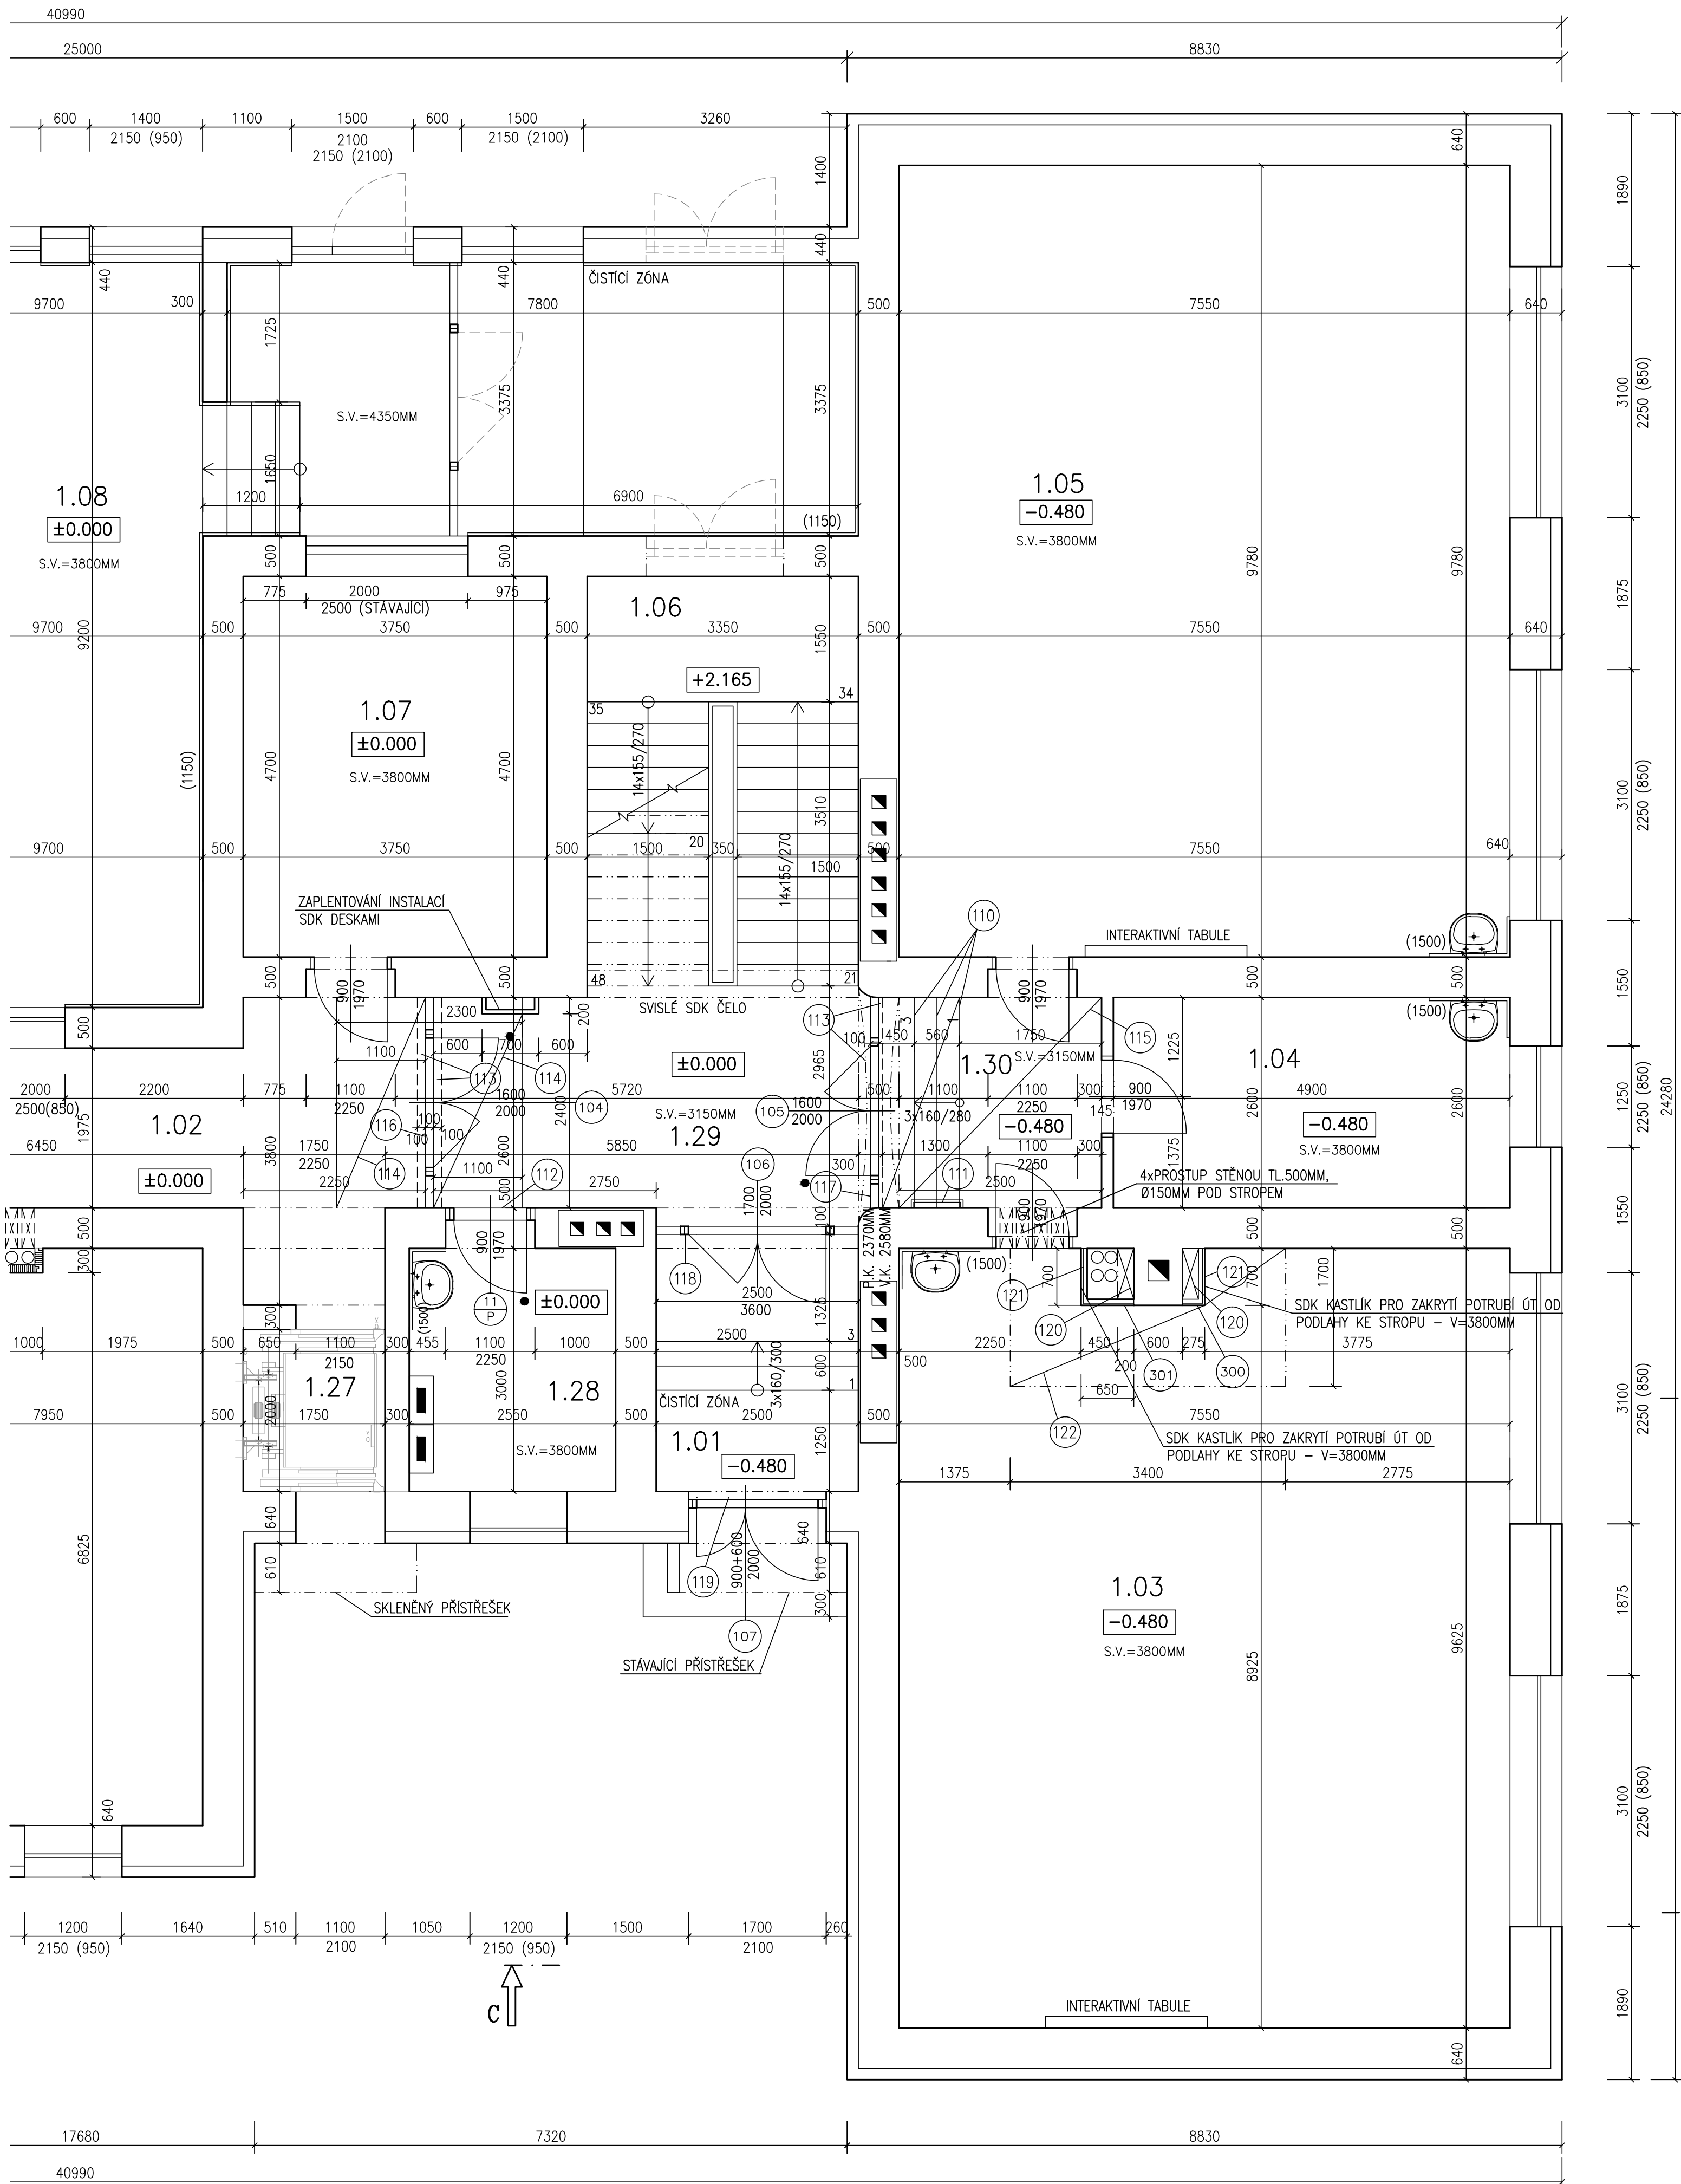

- 110 NOVĚ OSAZENÝ VYBOURANÉ KAMENNÉ STUPNĚ DO BETONOVÉHO LÓŽE VČETNĚ KERAMICKÉHO SOKLU, NUTNO UPŘESNIT PŘI REALIZACI
- 111 DEMONTOVANÉ MADLO NA SCHODIŠTI BUDE OPĚTOVNĚ OSAZENO, CELKEM 1KS
- 112 NOVĚ OSAZENÝ PROTIPOŽÁRNÍ DVEŘE VČETNĚ ZÁRUBNĚ, OMÍTKA ZAPRAVENA+VÝMALBA 10.0M/2
- 113 PO OSAZENÍ NOVÉ HLINÍKOVÉ STĚNY, MUSÍ BÝT PODLAHA DOPLNĚNA, TL.PODLAHY 150MM SLOŽENÍ:130MM BET.MAZANINNY+KER.DLAŽBA, CELKEM 2KS
- 114 PO OSAZENÍ VNITŘNÍCH PROTIPOŽÁRNÍCH STĚN BUDOU OPĚTOVNĚ OSAZENÝ KAZETOVÉ PODHLEDY VČETNĚ NOSNÉHO POZINKOVANÉHO ROSTU, ROST A KAZETY BUDOU UPRÁVENY.
- 115 PO DEMONTÁŽI PROTIPRACHOVÉ PŘÍČKY BUDOU OPĚTOVNĚ OSAZENÝ KAZETOVÉ PODHLEDY VČETNĚ NOSNÉHO POZINKOVANÉHO ROSTU. V CELÉM PROSTORU BUDE PROVEDENA VÝMALBA.
- 116 PO OSAZENÍ VNITŘNÍ PROTIPOŽÁRNÍ STĚNY BUDOU DOPLNĚNY, OPRÁVENÝ VNITŘNÍ OMÍTKY, NUTNO SJEDNOTIT POVRCHY SE STÁVAJÍCIMI+VNITŘNÍ VÝMALBA 30.0M/2.
- 117 PO OSAZENÍ VNITŘNÍ PROTIPOŽÁRNÍ STĚNY BUDOU DOPLNĚNY, OPRÁVENÝ VNITŘNÍ OMÍTKY, NUTNO SJEDNOTIT POVRCHY SE STÁVAJÍCIMI+VNITŘNÍ VÝMALBA 20.0M/2.
- 118 PO OSAZENÍ NOVÉ HLINÍKOVÉ STĚNY, MUSÍ BÝT PODLAHA DOPLNĚNA, TL.PODLAHY 150MM SLOŽENÍ:130MM BET.MAZANINNY+KER.DLAŽBA, CELKEM 1KS. STĚNY BUDOU DOPLNĚNY, OPRÁVENÝ VNITŘNÍ OMÍTKY, NUTNO SJEDNOTIT POVRCHY SE STÁVAJÍCIMI+VNITŘNÍ VÝMALBA 20.0M/2.
- 119 PO OSAZENÍ VENKOVNÍCH DVEŘÍ BUDOU DOPLNĚNY, OPRÁVENÝ VNITŘNÍ A VENKOVNÍ OŠTĚNÍ NUTNO SJEDNOTIT POVRCHY SE STÁVAJÍCIMI+VNITŘNÍ VÝMALBA, 10.0M/2+OPRAVA VNITŘNÍ DLAŽBY
- 120 PO PROVEDENÍ INSTALACÍ BUDE STROPNÍ KONSTRUKCE ZAPRAVENA+VÝMALBA 20.0M/2. CELKEM 2KS
- 121 STÁVAJÍCÍ INSTALACE BUDOU OPLÁŠTĚNÝ SÁDROKARTONOVÝMI DESKAMI VČETNĚ NOSNÉHO ROSTU Z POZINKOVANÝCH PROFILŮ PO CELÉ VÝŠCE MÍSTNOSTI 3800MM. VELIKOSTI OPLÁŠTĚNÍ – VIZ PSV.
- 122 PO OPLÁŠTĚNÍ INSTALACÍ BUDOU OPĚTOVNĚ OSAZENÝ KAZETOVÉ PODHLEDY VČETNĚ NOSNÉHO POZINKOVANÉHO ROSTU, ROST A KAZETY BUDOU UPRÁVENY.

POZNÁMKA
-PROJEKTOVÁ DOKUMENTACE POČÍTÁ S TAKOVÝM TECHNICKÝM OPATŘENÍM (ZAKRYVÁNÍ) NEBOURANÝCH ČÁSTÍ TAK, ABY NEMOHLO DOJÍT K JEJICH POŠKOZENÍ, TÝKÁ SE TO I PŘÍSTUPOVÝCH A MANIPULAČNÍCH PLOCH!!
-PO PROVEDENÍ VNITŘNÍCH POŽÁRNÍCH A DĚLICÍCH STĚN PROVEDENO ZEDNICKÉ VYSRAVENÍ+VÝMALBA NA VYTÝPOVANÝCH MÍSTECH PROVEDEN (DOPLNĚN) OBKLAD STĚN – DLE STÁVAJÍCÍCH
-PŘI REALIZACI JE NUTNÉ ZOHLEDNIT STÁVAJÍCÍ PRŮBĚH KONSTRUKCÍ, VEŠKERÉ NOVÉ SKUTEČNOSTI JE NUTNÉ ZOHLEDNIT PŘI REALIZACI, V PŘÍPADĚ NEJISTOSTI JE NUTNÉ VŠE KONZULTOVAT S PROJEKTANTY JEDNOTLIVÝCH PROFESÍ!!!
PŘESNÝ POSTUP PRACÍ JE NUTNÉ KOORDINOVAT PŘI VLASTNÍM PROVÁDĚNÍ.
-DEMONTOVANÉ KONSTRUKCE, KTERÉ BUDOU OPĚTOVNĚ POUŽITY MUSÍ BÝT USKLADNĚNY NA VHDNÉM MÍSTĚ, ABY NEMOHLO DOJÍT JEJICH POŠKOZENÍ.
-PŘESNÁ POLOHA PROSTUPŮ MUSÍ BÝT UPŘESNĚNA PŘI REALIZACI S OHLEDEM NA SKUTEČNÉ PROBIHAJÍCÍ STÁVAJÍCÍ KONSTRUKCE. NUTNO UPŘESNIT S DODAVATELEM PŘI REALIZACI!!
-V MÍSTECH STÁVAJÍCÍCH KONSTRUKCÍ, KDE JE POČÍTANO S NOVÝMI KONSTRUKCEMI BUDOU TY STÁVAJÍCÍ ODSTRANĚNY, NUTNO UPŘESNIT PŘI REALIZACI!!
-NOVÉ OCELOVÉ PROFILY BUDOU OPATŘENY OCHRANNÝMI NÁTĚRY 1xZÁKLADNÍM A 1xVRCHNÍM.
-STÁVAJÍCÍ PODHLEDY BOU DEMONTOVÁNY, ULOŽENY A OPĚTOVNĚ POUŽITY V MÍSTNOSTECH – VIZ PD
-PŘI REALIZACI JE NUTNÉ KOORDINOVAT ŠKOLNÍ PROVOZ SE STAVBOU!!

LEGENDA MÍSTNOSTÍ

OZN.	MÍSTNOST	PLOCHA	PODLAHA	OZN.	ÚPRAVA POVRCHU	POZNÁMKA
1.01	VSTUP	8.60	KER.DLAŽBA	---	STÁVAJÍCÍ	STÁVAJÍCÍ OPRAVA POVRCHU
1.02	CHODBA	68.60	KER.DLAŽBA	---	STÁVAJÍCÍ	STÁVAJÍCÍ OPRAVA POVRCHU
1.03	ÚČEBNA	71.80	PVC	---	PVC SOKL	STÁVAJÍCÍ OPRAVA POVRCHU
1.04	KABINET	12.70	PVC	---	PVC SOKL	STÁVAJÍCÍ OPRAVA POVRCHU
1.05	ÚČEBNA	73.80	PVC	---	PVC SOKL	STÁVAJÍCÍ OPRAVA POVRCHU
1.06	SCHODIŠTĚ	17.00	KER.DLAŽBA	---	STÁVAJÍCÍ	STÁVAJÍCÍ OPRAVA POVRCHU
1.07	KABINET	17.60	PVC	---	PVC SOKL	STÁVAJÍCÍ OPRAVA POVRCHU
1.08	ŠATNA	103.20	KER.DLAŽBA	---	STÁVAJÍCÍ	STÁVAJÍCÍ OPRAVA POVRCHU
1.09	WC-INVALIDÉ	2.00	STÁVAJÍCÍ	---	STÁVAJÍCÍ	STÁVAJÍCÍ OPRAVA POVRCHU
1.10	CHDOBA WC-MUŽI	1.60	STÁVAJÍCÍ	---	STÁVAJÍCÍ	STÁVAJÍCÍ OPRAVA POVRCHU
1.11	UMÝVÁRNA-MUŽI	1.30	STÁVAJÍCÍ	---	STÁVAJÍCÍ	STÁVAJÍCÍ OPRAVA POVRCHU
1.12	WC-MUŽI	1.30	STÁVAJÍCÍ	---	STÁVAJÍCÍ	STÁVAJÍCÍ OPRAVA POVRCHU
1.13	UMÝVÁRNA-MUŽI	6.10	STÁVAJÍCÍ	---	STÁVAJÍCÍ	STÁVAJÍCÍ OPRAVA POVRCHU
1.14	PISOÁRY	3.30	STÁVAJÍCÍ	---	STÁVAJÍCÍ	STÁVAJÍCÍ OPRAVA POVRCHU
1.15	WC-MUŽI	1.00	STÁVAJÍCÍ	---	STÁVAJÍCÍ	STÁVAJÍCÍ OPRAVA POVRCHU
1.16	WC-MUŽI	1.00	STÁVAJÍCÍ	---	STÁVAJÍCÍ	STÁVAJÍCÍ OPRAVA POVRCHU
1.17	WC-ZENY	1.00	STÁVAJÍCÍ	---	STÁVAJÍCÍ	STÁVAJÍCÍ OPRAVA POVRCHU
1.18	WC-ZENY	1.00	STÁVAJÍCÍ	---	STÁVAJÍCÍ	STÁVAJÍCÍ OPRAVA POVRCHU
1.19	WC-ZENY	1.00	STÁVAJÍCÍ	---	STÁVAJÍCÍ	STÁVAJÍCÍ OPRAVA POVRCHU
1.20	UMÝVÁRNA-ZENY	1.00	STÁVAJÍCÍ	---	STÁVAJÍCÍ	STÁVAJÍCÍ OPRAVA POVRCHU
1.21	CHODBA WC-ZENY	2.50	STÁVAJÍCÍ	---	STÁVAJÍCÍ	STÁVAJÍCÍ OPRAVA POVRCHU
1.22	ÚKLIDOVÁ MÍSTNOST	3.30	STÁVAJÍCÍ	---	STÁVAJÍCÍ	STÁVAJÍCÍ OPRAVA POVRCHU
1.23	KABINET	22.60	PVC	---	PVC SOKL	STÁVAJÍCÍ OPRAVA POVRCHU
1.24	ÚČEBNA FYZIKA/CHEMIE	64.90	STÁVAJÍCÍ	---	STÁVAJÍCÍ	STÁVAJÍCÍ OPRAVA POVRCHU
1.25	ÚČEBNA	56.70	PVC	---	PVC SOKL	STÁVAJÍCÍ OPRAVA POVRCHU
1.26	ÚČEBNA	56.40	PVC	---	PVC SOKL	STÁVAJÍCÍ OPRAVA POVRCHU
1.27	VÝTAHOVÁ ŠACHTA	3.50	BETON+NÁTĚR	---	BETON+NÁTĚR	STÁVAJÍCÍ OPRAVA POVRCHU
1.28	ŠKOLNÍK	7.70	PVC	---	PVC SOKL	STÁVAJÍCÍ OPRAVA POVRCHU
1.29	CHODBA	15.10	STÁVAJÍCÍ	---	DOPLNĚNA V MÍSTĚCH DVEŘÍ KERAMICKÁ DLAŽBA (CELÁ DLAŽBA)	SHODNÁ BARVA A TVAR DLAŽBY
1.30	CHODBA	7.20	STÁVAJÍCÍ	---	DOPLNĚNA V MÍSTĚCH DVEŘÍ KERAMICKÁ DLAŽBA (CELÁ DLAŽBA)	SHODNÁ BARVA A TVAR DLAŽBY

LEGENDA HMOT

- STÁVAJÍCÍ ZDIVO A KONSTRUKCE
- DVEŘE S PŘEDEPSANOU PROTIPOŽÁRNÍ ODOLNOSTÍ

POZNÁMKA

-DO VLHKÝCH A MOKRÝCH PROVOZŮ BUDOU POUŽITY SÁDROKARTONOVÉ DESKY S ODOLNOSTÍ PROTI VLHKU
-NA VYTÝPOVANÝCH MÍSTECH BUDOU PODHLEDY BUDOU ZHOOTOVENY ZE SÁDROKARTONOVÝCH DESEK TL12.5MM
-SPOJE SÁDROKARTONOVÝCH DESEK BUDOU PŘEBANDÁŽOVÁNY A PŘETMELENY PRUŽNÝM TMELEM A OPATŘENY VRCHNÍM NÁTĚREM SE ZRNITOSTÍ OMÍTKY ZDIVA
-V OBVODOVÉM ZDIVU POUŽITY PŘEKLADY VE VYBRANÉ TECHNOLOGII (NUTNO UPŘESNIT) DIMENZE PŘEKLADŮ NAD JEDNOTLIVÝMI OTVORY NUTNO KONZULTOVAT S PROJEKTANTEM A STATIKEM
-VŠECHNY HLBOUBKY JSOU VZTAŽENY K +0.000
-VEŠKERÉ PRÁCE PROVÁDĚT DLE PLATNÝCH NOREM A TECHNOLOGICKÝCH PRAVIDEL S OHLEDEM NA DODRŽOVÁNÍ ZÁKONA Č.309/2007 Sb. A NV Č.591/2006 Sb. A NV Č.362/2005 Sb
-POKUD DOJDE PŘI PROVÁDĚNÍ K NEJASNOSTEM, ČI NEPŘEDVÍDELNÝM OKOLNOSTEM JE NUTNÉ PŘIZVAT PROJEKTANTA K UPŘESNĚNÍ POSTUPU PRACÍ
-STAVEBNÍ ÚPRAVY A KOORDINACE BUDOU UPŘESNĚNÝ V PŘÍPADĚ NEJASNOSTI PŘI VLASTNÍM PROVÁDĚNÍ
-POZNÁMKY PLATÍ PRO VŠECHNY VÝKRESY

±0.000=1.NADZEMNÍ PODLAŽÍ		Paré číslo:	
Vypracoval:	ING. JOSEF SLABÝ	Zodpovědný projektant:	ING. JOSEF SLABÝ
Investor:	MĚSTYS LUKA NAD JIHLAVOU 1. MAJE 76, 588 22 LUKA NAD JIHLAVOU	Projektant:	ING. JOSEF SLABÝ ARNOLEC 30 588 27 JAMNÉ U JIH.
Stavba:	DOSTAVBA ZŠ	Zak. číslo	60/10/2021
Acke:	LUKA NAD JIHLAVOU	Datum	10/2021
Objekt:	PROJEKT PRO VÝBĚR DODAVATELE	Stupeň	PDPS
Soubor:		Formát	6A4
Část,profese	D. ARCHITEKTONICKÉ A STAVEBNĚ TECHNICKÉ ŘEŠENÍ	Měřítko	1:50
Obsah:	Půdorys 1.nadzemního podlaží – navrhovaný stav	Příloha č.	51