


PŮDORYS 2.NADZEMNÍHO PODLAŽÍ – NAVRHOVANÝ STAV

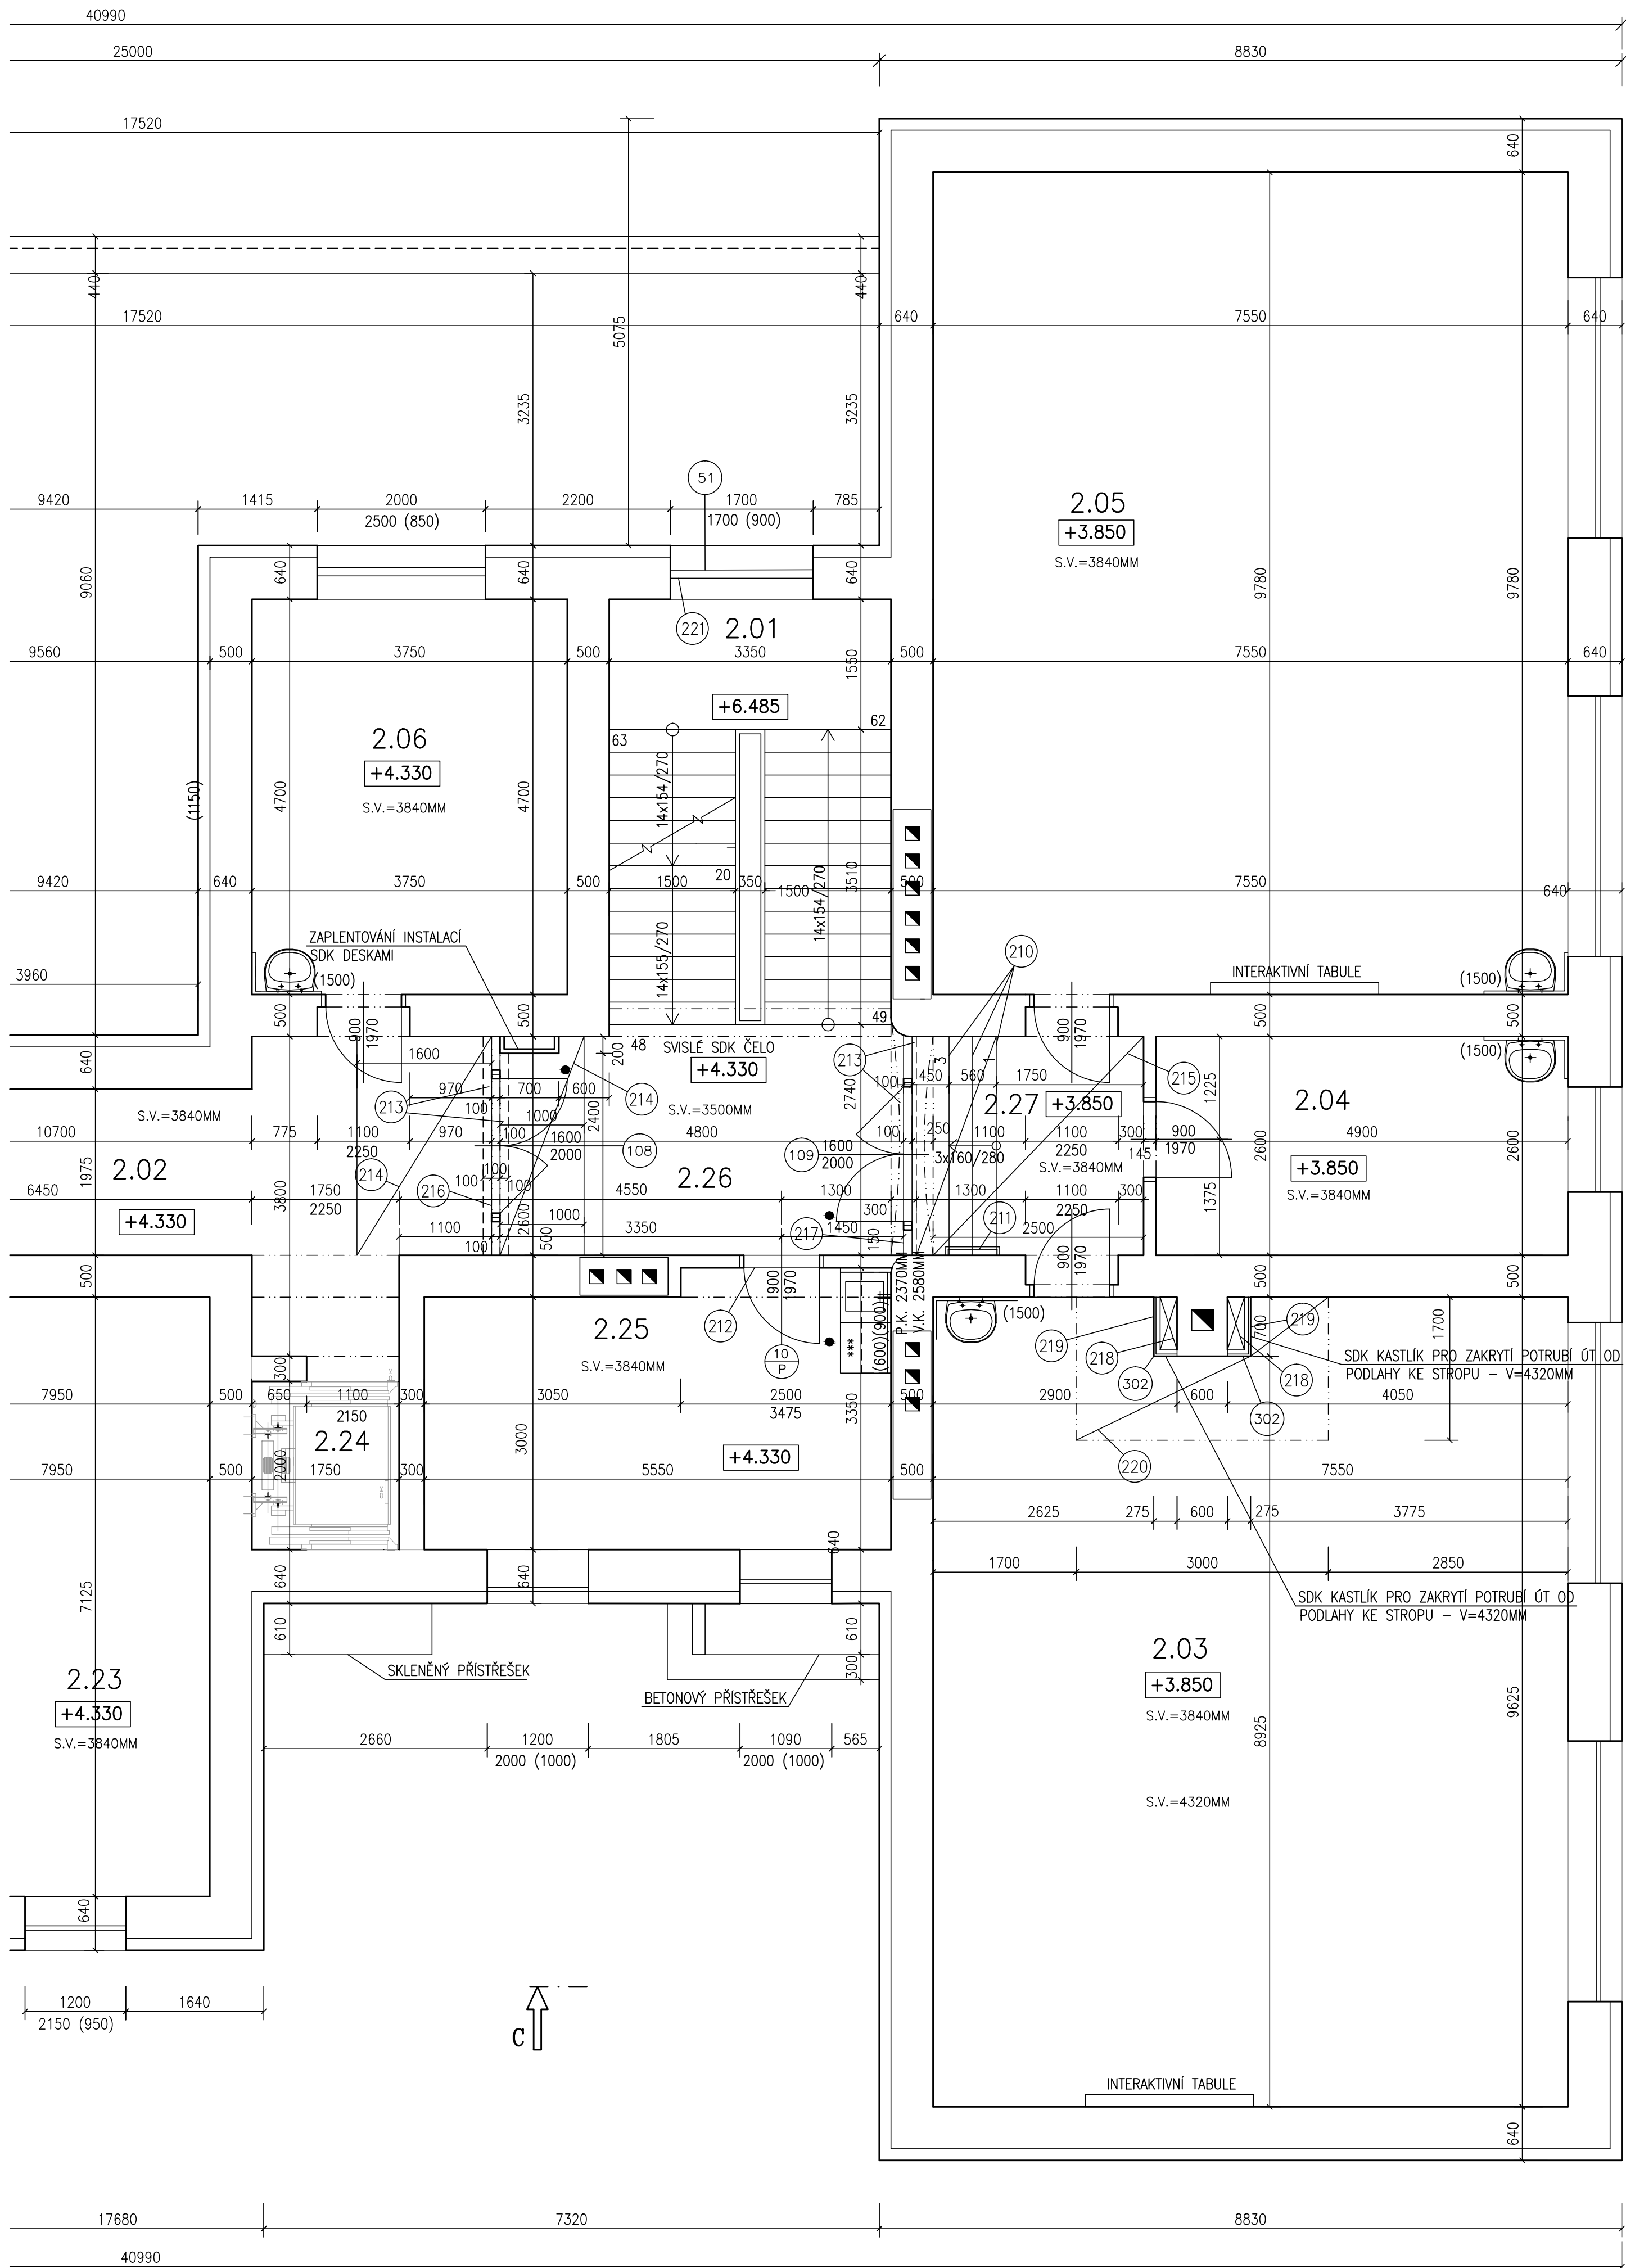

- 210 NOVĚ OSAZENY VYBOURANÉ KAMENNÉ STUPNĚ DO BETONOVÉHO LOŽE VČETNĚ KERAMICKÉHO SOKLU, NUTNO UPŘESNIT PŘI REALIZACI
- 211 DEMONTOVANÉ MADLO NA SCHODIŠTI BUDE OPĚTOVNĚ OSAZENO, CELKEM 1KS
- 212 NOVĚ OSAZENY PROTIPOŽÁRNÍ DVEŘE VČETNĚ ZÁRUBNĚ, OMÍTKA ZAPRAVENA+VÝMALBA 10.0M/2
- 213 PO OSAZENÍ NOVÉ HLINÍKOVÉ STĚNY, MUSÍ BÝT PODLAHA DOPLNĚNÁ, TL.PODLAHY 150MM SLOŽENÍ:130MM BET.MAZANINY+KER.DLAŽBA, CELKEM 2KS
- 214 PO OSAZENÍ VNITŘNÍCH PROTIPOŽÁRNÍCH STĚN BUDOU OPĚTOVNĚ OSAZENY KAZETOVÉ PODHLEDY VČETNĚ NOSNÉHO POZINKOVANÉHO ROŠTU, ROŠT A KAZETY BUDOU UPRAVENY.
- 215 PO DEMONTÁŽI PROTIPRACHOVÉ PŘÍČKY BUDOU OPĚTOVNĚ OSAZENY KAZETOVÉ PODHLEDY VČETNĚ NOSNÉHO POZINKOVANÉHO ROŠTU. V CELÉM PROSTORU BUDE PROVEDENA VÝMALBA.
- 216 PO OSAZENÍ VNITŘNÍ PROTIPOŽÁRNÍ STĚNY BUDOU DOPLNĚNÝ, OPRÁVENY VNITŘNÍ OMÍTKY, NUTNO SJEDNOTIT POVRCHY SE STÁVAJÍCIMI+VNITŘNÍ VÝMALBA 30.0M/2.
- 217 PO OSAZENÍ VNITŘNÍ PROTIPOŽÁRNÍ STĚNY BUDOU DOPLNĚNÝ, OPRÁVENY VNITŘNÍ OMÍTKY, NUTNO SJEDNOTIT POVRCHY SE STÁVAJÍCIMI+VNITŘNÍ VÝMALBA 20.0M/2.
- 218 PO PROVEDENÍ INSTALACÍ BUDE STROPNÍ KONSTRUKCE ZAPRAVENA+VÝMALBA 20.0M/2. CELKEM 2KS
- 219 STÁVAJÍCÍ INSTALACE BUDOU OPLÁŠTĚNÝ SÁDROKARTONOVÝMI DESKAMI VČETNĚ NOSNÉHO ROŠTU Z POZINKOVANÝCH PROFILŮ PO CELÉ VÝŠCE MÍSTNOSTI 4320MM. VELIKOSTI OPLÁŠTĚNÍ – VÍZ PSV.
- 220 PO OPLÁŠTĚNÍ INSTALACÍ BUDOU OPĚTOVNĚ OSAZENY KAZETOVÉ PODHLEDY VČETNĚ NOSNÉHO POZINKOVANÉHO ROŠTU, ROŠT A KAZETY BUDOU UPRÁVENY.
- 221 PO OSAZENÍ VENKOVNÍ PLASTOVÉ SESTAVY BUDOU DOPLNĚNÝ, OPRÁVENY VNITŘNÍ A VENKOVNÍ OŠTĚNÍ, NUTNO SJEDNOTIT POVRCHY SE STÁVAJÍCIMI+VNITŘNÍ VÝMALBA, 60.0M/2.

LEGENDA MÍSTNOSTÍ

OZN.	MÍSTNOST	PLOCHA	PODLAHA	OZN.	ÚPRAVA POVRCHU	POZNÁMKA
2.01	SCHODIŠTĚ	17.00	KER.DLAŽBA	—	STÁVAJÍCÍ	STÁVAJÍCÍ OPRAVA POVRCHU
2.02	CHODBA	72.50	KER.DLAŽBA	—	STÁVAJÍCÍ	STÁVAJÍCÍ OPRAVA POVRCHU
2.03	ÚČEBNA	71.80	PVC	—	PVC SOKL	STÁVAJÍCÍ OPRAVA POVRCHU
2.04	KABINET	12.70	PVC	—	PVC SOKL	STÁVAJÍCÍ OPRAVA POVRCHU
2.05	ÚČEBNA	73.80	PVC	—	PVC SOKL	STÁVAJÍCÍ OPRAVA POVRCHU
2.06	KNIHOVNA	17.60	PVC	—	PVC SOKL	STÁVAJÍCÍ OPRAVA POVRCHU
2.07	CHODBA WC–MUŽI	1.60	STÁVAJÍCÍ	—	STÁVAJÍCÍ	STÁVAJÍCÍ OPRAVA POVRCHU
2.08	UMÝVÁRNA–MUŽI	1.30	STÁVAJÍCÍ	—	STÁVAJÍCÍ	STÁVAJÍCÍ OPRAVA POVRCHU
2.09	WC–MUŽI	1.30	STÁVAJÍCÍ	—	STÁVAJÍCÍ	STÁVAJÍCÍ OPRAVA POVRCHU
2.10	UMÝVÁRNA–MUŽI	6.10	STÁVAJÍCÍ	—	STÁVAJÍCÍ	STÁVAJÍCÍ OPRAVA POVRCHU
2.11	PISOÁRY	3.30	STÁVAJÍCÍ	—	STÁVAJÍCÍ	STÁVAJÍCÍ OPRAVA POVRCHU
2.12	WC–MUŽI	1.00	STÁVAJÍCÍ	—	STÁVAJÍCÍ	STÁVAJÍCÍ OPRAVA POVRCHU
2.13	WC–MUŽI	1.00	STÁVAJÍCÍ	—	STÁVAJÍCÍ	STÁVAJÍCÍ OPRAVA POVRCHU
2.14	WC–ŽENY	1.00	STÁVAJÍCÍ	—	STÁVAJÍCÍ	STÁVAJÍCÍ OPRAVA POVRCHU
2.15	WC–ŽENY	1.00	STÁVAJÍCÍ	—	STÁVAJÍCÍ	STÁVAJÍCÍ OPRAVA POVRCHU
2.16	WC–ŽENY	1.00	STÁVAJÍCÍ	—	STÁVAJÍCÍ	STÁVAJÍCÍ OPRAVA POVRCHU
2.17	UMÝVÁRNA–ŽENY	1.00	STÁVAJÍCÍ	—	STÁVAJÍCÍ	STÁVAJÍCÍ OPRAVA POVRCHU
2.18	CHODBA WC–ŽENY	2.50	STÁVAJÍCÍ	—	STÁVAJÍCÍ	STÁVAJÍCÍ OPRAVA POVRCHU
2.19	OKLIDOVÁ MÍSTNOST	3.30	STÁVAJÍCÍ	—	STÁVAJÍCÍ	STÁVAJÍCÍ OPRAVA POVRCHU
2.20	KABINET	22.30	PVC	—	PVC SOKL	STÁVAJÍCÍ OPRAVA POVRCHU
2.21	ÚČEBNA	64.90	STÁVAJÍCÍ	—	STÁVAJÍCÍ	STÁVAJÍCÍ OPRAVA POVRCHU
2.22	ÚČEBNA	56.70	PVC	—	PVC SOKL	STÁVAJÍCÍ OPRAVA POVRCHU
2.23	ÚČEBNA	56.40	PVC	—	PVC SOKL	STÁVAJÍCÍ OPRAVA POVRCHU
2.24	VÝTAHOVÁ ŠACHTA	3.50	BETON+NATĚR	—	BETON+NATĚR	STÁVAJÍCÍ OPRAVA POVRCHU
2.25	ŘEDITELNA	17.50	PVC	—	PVC SOKL	STÁVAJÍCÍ OPRAVA POVRCHU
2.26	CHODBA	12.70	STÁVAJÍCÍ	—	DOPLNĚNÁ V MÍSTECH DVEŘÍ KERAMICKÁ DLAŽBA (CELÁ DLAŽBA)	SHODNÁ BARVA A TVAR DLAŽBY
2.27	CHODBA	7.20	STÁVAJÍCÍ	—	DOPLNĚNÁ V MÍSTECH DVEŘÍ KERAMICKÁ DLAŽBA (CELÁ DLAŽBA)	SHODNÁ BARVA A TVAR DLAŽBY

LEGENDA HMOT

- STÁVAJÍCÍ ZDIVO A KONSTRUKCE
- DVEŘE S PŘEDPISANOU PROTIPOŽÁRNÍ ODOLNOSTÍ

POZNÁMKA

–DO VLHKÝCH A MOKRÝCH PROVOZŮ BUDOU POUŽITY SÁDROKARTONOVÉ DESKY S ODOLNOSTÍ PROTI VLHKU
–NA VYTÝPOVANÝCH MÍSTECH BUDOU PODHLEDY BUDOU ZHOTOVENY ZE SÁDROKARTONOVÝCH DESEK TL12.5MM
–SPOJE SÁDROKARTONOVÝCH DESEK BUDOU PŘEBĚDAŽOVÁNY A PŘETMELENY PRUŽNÝM TMELEM A OPATŘENY VRCHNÍM NATĚREM SE ZRNITOSTÍ OMÍTKY ZDIVA
–V OBVODOVÉM ZDIVU POUŽITY PŘEKLADY VE VYBRANÉ TECHNOLOGII (NUTNO UPŘESNIT) DIMENZE PŘEKLADŮ NAD JEDNOTLIVÝMI OTVORY NUTNO KONZULTOVAT S PROJEKTANTEM A STATIKEM
–VŠECHNY HLBOBKY JSOU VZTAŽENY K +0.000
–VŠEKERÉ PRÁCE PROVÁDĚT DLE PLATNÝCH NOREM A TECHNOLOGICKÝCH PRAVIDEL S OHLEDEM NA DODRŽOVÁNÍ ZÁKONA Č.309/2007 Sb. A NV Č.591/2006 Sb. A NV Č.362/2005 Sb
–POKUD DOJDE K PROVÁDĚNÍ NEJASNOSTEM, ČI NEPŘEDVÍDELNÝM OKOLNOSTEM JE NUTNÉ POKRYTÍ PROJEKTANTA K UPŘESNĚNÍ POSTUPU PRÁCE
–STAVEBNÍ ÚPRAVY A KOORDINACE BUDOU UPŘESNĚNÝ V PŘÍPADĚ NEJASNOSTÍ PŘI VLASTNÍM PROVÁDĚNÍ
–POZNÁMKY PLATÍ PRO VŠECHNY VÝKRESY

±0.000=1.NADZEMNÍ PODLAŽÍ		Paré číslo:	
Vypracoval	ING. JOSEF SLABÝ	Zodpovědný projektant	ING. JOSEF SLABÝ
Investor:	MĚSTYS LUKA NAD JIHLAVOU 1. MAJE 76, 588 22 LUKA NAD JIHLAVOU	Projektant:	ING. JOSEF SLABÝ ARNOLEC 30 588 27 JAMNÉ U JIH.
Stavba:	DOSTAVBA ZŠ LUKA NAD JIHLAVOU PROJEKT PRO VÝBĚR DODAVATELE	Zak. číslo	60/10/2021
Objekt:		Datum	10/2021
Formát:		Formát	PDPS
Formát:		Formát	6A4
Část,profese	D. ARCHITEKTONICKÉ A STAVEBNÉ TECHNICKÉ ŘEŠENÍ	Měřítko	1:50
Obsah:	Půdorys 2.nadzemního podlaží – navrhovaný stav	Příloha č.	52