


PŮDORYS 3.NADZEMNÍHO PODLAŽÍ – NAVRHOVANÝ STAV

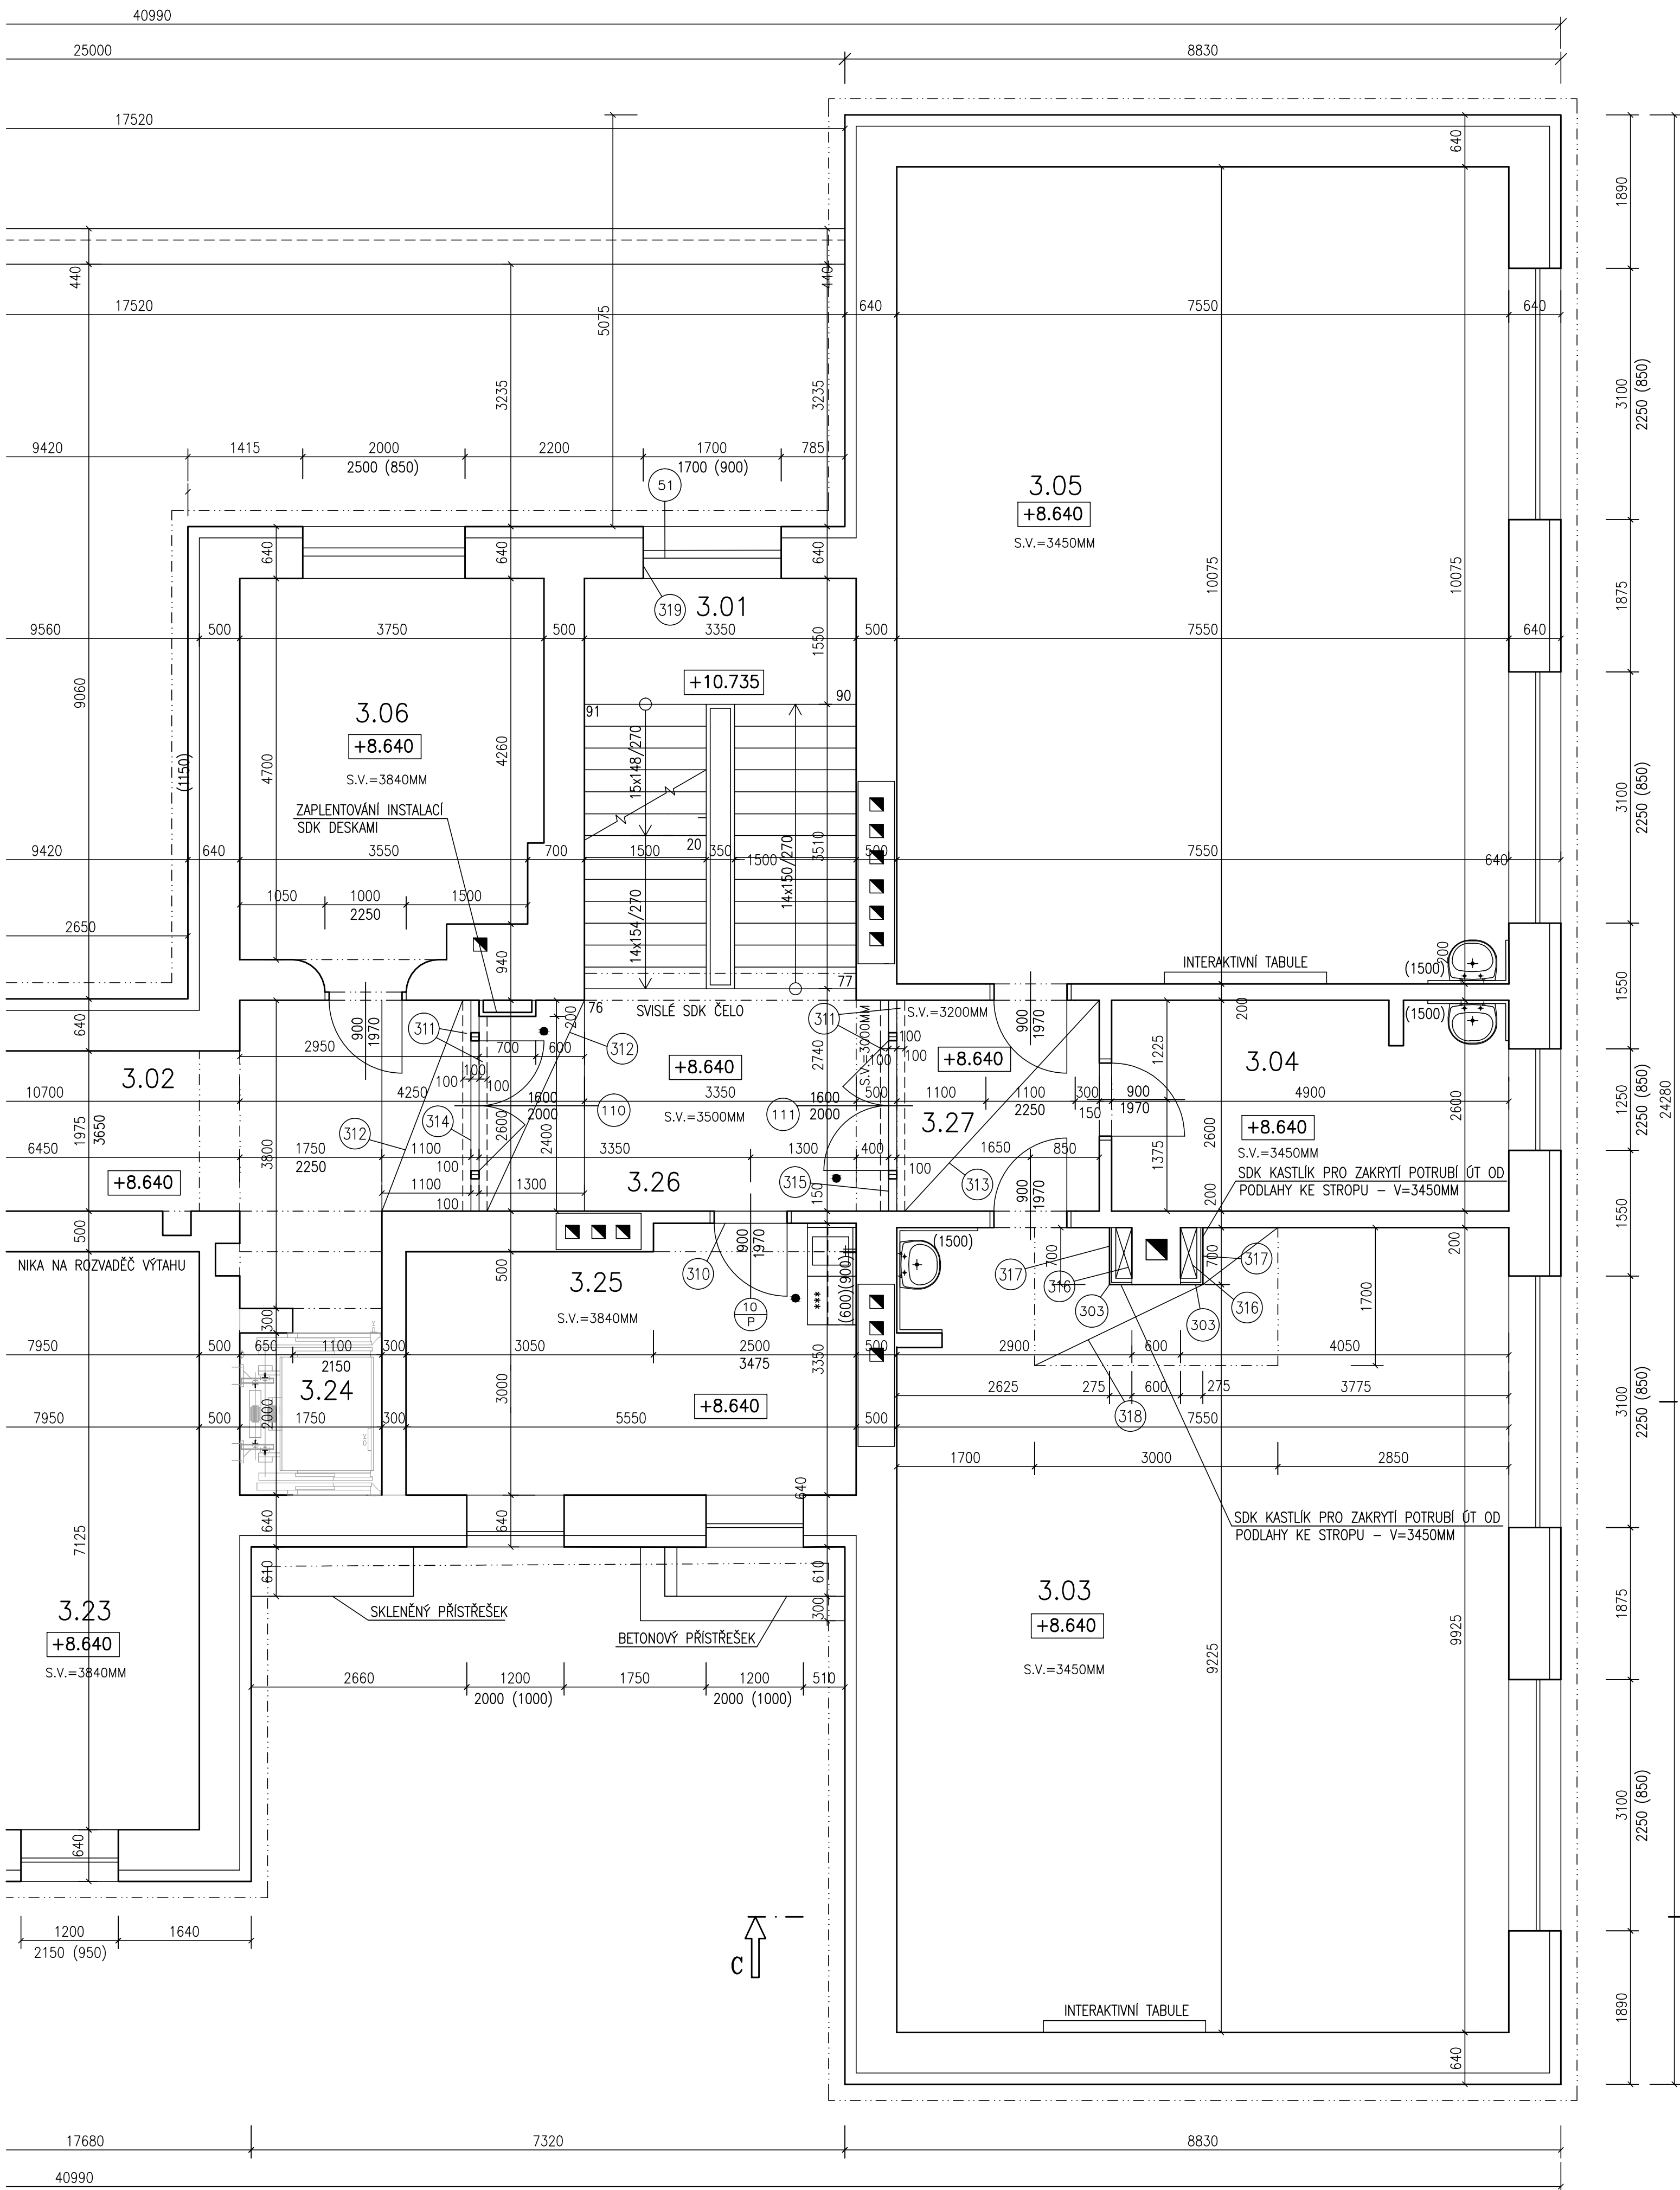

- 310 NOVÉ OSAZENY PROTIPOŽÁRNÍ DVEŘE VČETNĚ ZÁRUBNĚ, OMÍTKA ZAPRAVENA+VÝMALBA 10.0M/2
- 311 PO OSAZENÍ NOVÉ HLINÍKOVÉ STĚNY, MUSÍ BÝT PODLAHA DOPLNĚNA, TL.PODLAHY 150MM SLOŽENÍ:130MM BET.MAZANINY+KER.DLAŽBA, CELKEM 2KS
- 312 PO OSAZENÍ VNITŘNÍCH PROTIPOŽÁRNÍCH STĚN BUDOU OPĚTOVNĚ OSAZENY KAZETOVÉ PODHLEDY VČETNĚ NOSNÉHO POZINKOVANÉHO ROŠTU, ROŠT A KAZETY BUDOU UPRAVENY.
- 313 PO DEMONTÁŽI PROTIPRACHOVÉ PŘÍČKY BUDOU OPĚTOVNĚ OSAZENY KAZETOVÉ PODHLEDY VČETNĚ NOSNÉHO POZINKOVANÉHO ROŠTU. V CELEM PROSTORU BUDE PROVEDENA VÝMALBA.
- 314 PO OSAZENÍ VNITŘNÍ PROTIPOŽÁRNÍ STĚNY BUDOU DOPLNĚNY, OPRÁVENY VNITŘNÍ OMÍTKY, NUTNO SJEDNOTIT POVRCHY SE STÁVAJÍCIMI+VNITŘNÍ VÝMALBA 30.0M/2.
- 315 PO OSAZENÍ VNITŘNÍ PROTIPOŽÁRNÍ STĚNY BUDOU DOPLNĚNY, OPRÁVENY VNITŘNÍ OMÍTKY, NUTNO SJEDNOTIT POVRCHY SE STÁVAJÍCIMI+VNITŘNÍ VÝMALBA 20.0M/2.
- 316 PO PROVEDENÍ INSTALACÍ BUDE STROPNÍ KONSTRUKCE ZAPRAVENA+VÝMALBA 20.0M/2. CELKEM 2KS
- 317 STÁVAJÍCÍ INSTALACE BUDOU OPLÁŠTĚNY SÁDROKARTONOVÝMI DESKAMI VČETNĚ NOSNÉHO ROŠTU Z POZINKOVANÝCH PROFILŮ PO CELÉ VÝŠCE MÍSTNOSTI 3450MM. VELIKOSTI OPLÁŠTĚNÍ – VIZ PSV.
- 318 PO OPLÁŠTĚNÍ INSTALACÍ BUDOU OPĚTOVNĚ OSAZENY KAZETOVÉ PODHLEDY VČETNĚ NOSNÉHO POZINKOVANÉHO ROŠTU, ROŠT A KAZETY BUDOU UPRAVENY.
- 319 PO OSAZENÍ VENKOVNÍ PLASTOVÉ SESTAVY BUDOU DOPLNĚNY, OPRÁVENY VNITŘNÍ A VENKOVNÍ OSTĚNÍ, NUTNO SJEDNOTIT POVRCHY SE STÁVAJÍCIMI+VNITŘNÍ VÝMALBA, 60.0M/2.

POZNÁMKA
-PROJEKTOVÁ DOKUMENTACE POČÍTÁ S TAKOVÝM TECHNICKÝM OPATŘENÍM (ZAKRÝVÁNÍ) NEBOURANÝCH ČÁSTÍ TAK, ABY NEMOHLA DOJÍT K JEJICH POŠKOZENÍ, TÝKÁ SE TO I PŘÍSTUPOVÝCH A MANIPULAČNÍCH PLOCH!!
-PO PROVEDENÍ VNITŘNÍCH POŽÁRNÍCH A DĚLICÍCH STĚN PROVEDENO ZEDNICKÉ VYSRAVENÍ+VÝMALBA NA VYTÝPOVANÝCH MÍSTECH PROVEDEN (DOPLNĚN) OBKLAD STĚN – DLE STÁVAJÍCÍHO
-PŘI REALIZACI JE NUTNÉ ZOHLEDNIT STÁVAJÍCÍ PŮBĚH KONSTRUKCÍ, VEŠKERÉ NOVÉ SKUTEČNOSTI JE NUTNÉ ZOHLEDNIT PŘI REALIZACI, V PŘÍPADĚ NEJISTOTY JE NUTNÉ VŠE KONZULTOVAT S PROJEKTANTY JEDNOTLIVÝCH PROFESÍ!!
PŘESNÝ POSTUP PRACÍ JE NUTNÉ KOORDINOVAT PŘI VLASTNÍM PROVÁDĚNÍ.
-DEMONTOVANÉ KONSTRUKCE, KTERÉ BUDOU OPĚTOVNĚ POUŽITY MUSÍ BÝT USKLADNĚNY NA VHDNÉM MÍSTĚ, ABY NEMOHLA DOJÍT JEJICH POŠKOZENÍ.
-PŘESNÁ POLOHA PROSTUPŮ MUSÍ BÝT UPŘESNĚNA PŘI REALIZACI S OHLEDEM NA SKUTEČNÉ PROBIHAJÍCÍ STÁVAJÍCÍ KONSTRUKCE. NUTNO UPŘESNIT S DODAVATELEM PŘI REALIZACI!!
-V MÍSTĚCH STÁVAJÍCÍCH KONSTRUKCÍ, KDE JE POČÍTANO S NOVÝMI KONSTRUKCEMI BUDOU TY STÁVAJÍCÍ ODSTRANĚNY, NUTNO UPŘESNIT PŘI REALIZACI!!
-NOVÉ OCELOVÉ PROFILY BUDOU OPATŘENY OCHRANNÝMI NÁTĚRY 1xZÁKLADNÍM A 1xVRCHNÍM.
-STÁVAJÍCÍ PODHLEDY BOU DEMONTOVÁNY, ULOŽENY A OPĚTOVNĚ POUŽITY V MÍSTNOSTECH – VIZ PD
-PŘI REALIZACI JE NUTNÉ KOORDINOVAT ŠKOLNÍ PROVOZ SE STAVBOU!!

LEGENDA MÍSTNOSTÍ

OZN.	MÍSTNOST	PLOCHA	PODLAHA	OZN.	ÚPRAVA POVRCHU	POZNÁMKA
3.01	SCHODIŠTĚ	17.00	KER.DLAŽBA	—	STÁVAJÍCÍ	STÁVAJÍCÍ OPRAVA POVRCHU
3.02	CHODBA	72.50	KER.DLAŽBA	—	STÁVAJÍCÍ	STÁVAJÍCÍ OPRAVA POVRCHU
3.03	ÚČEBNA	74.40	PVC	—	PVC SOKL	STÁVAJÍCÍ OPRAVA POVRCHU
3.04	ZÁSTUPCE ŘEDITELE	12.70	PVC	—	PVC SOKL	STÁVAJÍCÍ OPRAVA POVRCHU
3.05	ÚČEBNA	76.00	PVC	—	PVC SOKL	STÁVAJÍCÍ OPRAVA POVRCHU
3.06	KABINET	17.40	PVC	—	PVC SOKL	STÁVAJÍCÍ OPRAVA POVRCHU
3.07	CHODBA WC–MUŽI	1.60	STÁVAJÍCÍ	—	STÁVAJÍCÍ	STÁVAJÍCÍ OPRAVA POVRCHU
3.08	UMÝVÁRNA–MUŽI	1.30	STÁVAJÍCÍ	—	STÁVAJÍCÍ	STÁVAJÍCÍ OPRAVA POVRCHU
3.09	WC–MUŽI	1.30	STÁVAJÍCÍ	—	STÁVAJÍCÍ	STÁVAJÍCÍ OPRAVA POVRCHU
3.10	UMÝVÁRNA–MUŽI	6.10	STÁVAJÍCÍ	—	STÁVAJÍCÍ	STÁVAJÍCÍ OPRAVA POVRCHU
3.11	PISOÁRY	3.30	STÁVAJÍCÍ	—	STÁVAJÍCÍ	STÁVAJÍCÍ OPRAVA POVRCHU
3.12	WC–MUŽI	1.00	STÁVAJÍCÍ	—	STÁVAJÍCÍ	STÁVAJÍCÍ OPRAVA POVRCHU
3.13	WC–MUŽI	1.00	STÁVAJÍCÍ	—	STÁVAJÍCÍ	STÁVAJÍCÍ OPRAVA POVRCHU
3.14	WC–ŽENY	1.00	STÁVAJÍCÍ	—	STÁVAJÍCÍ	STÁVAJÍCÍ OPRAVA POVRCHU
3.15	WC–ŽENY	1.00	STÁVAJÍCÍ	—	STÁVAJÍCÍ	STÁVAJÍCÍ OPRAVA POVRCHU
3.16	WC–ŽENY	1.00	STÁVAJÍCÍ	—	STÁVAJÍCÍ	STÁVAJÍCÍ OPRAVA POVRCHU
3.17	UMÝVÁRNA–ŽENY	1.00	STÁVAJÍCÍ	—	STÁVAJÍCÍ	STÁVAJÍCÍ OPRAVA POVRCHU
3.18	CHODBA WC–ŽENY	2.50	STÁVAJÍCÍ	—	STÁVAJÍCÍ	STÁVAJÍCÍ OPRAVA POVRCHU
3.19	OKLIDOVÁ MÍSTNOST	3.30	STÁVAJÍCÍ	—	STÁVAJÍCÍ	STÁVAJÍCÍ OPRAVA POVRCHU
3.20	KABINET	22.30	PVC	—	PVC SOKL	STÁVAJÍCÍ OPRAVA POVRCHU
3.21	ÚČEBNA	64.90	STÁVAJÍCÍ	—	STÁVAJÍCÍ	STÁVAJÍCÍ OPRAVA POVRCHU
3.22	PC ÚČEBNA	56.70	PVC	—	PVC SOKL	STÁVAJÍCÍ OPRAVA POVRCHU
3.23	ÚČEBNA	56.40	PVC	—	PVC SOKL	STÁVAJÍCÍ OPRAVA POVRCHU
3.24	VÝTAHOVÁ ŠACHTA	3.50	BETON+NÁTĚR	—	BETON+NÁTĚR	STÁVAJÍCÍ OPRAVA POVRCHU
3.25	SBOROVNA	17.50	PVC	—	PVC SOKL	STÁVAJÍCÍ OPRAVA POVRCHU
3.26	CHODBA	13.40	STÁVAJÍCÍ	—	DOPLNĚNA V MÍSTĚCH DVEŘÍ KERAMICKÁ DLAŽBA (CELÁ DLAŽBA)	SHODNÁ BARVA A TYP DLAŽBY
3.27	CHODBA	6.50	STÁVAJÍCÍ	—	DOPLNĚNA V MÍSTĚCH DVEŘÍ KERAMICKÁ DLAŽBA (CELÁ DLAŽBA)	SHODNÁ BARVA A TYP DLAŽBY

LEGENDA HMOT

- STÁVAJÍCÍ ZDIVO A KONSTRUKCE
- DVEŘE S PŘEDEPSANOU PROTIPOŽÁRNÍ ODOLNOSTÍ

POZNÁMKA

-DO VLHKÝCH A MOKRÝCH PROVOZŮ BUDOU POUŽITY SÁDROKARTONOVÉ DESKY S ODOLNOSTÍ PROTI VLHKU
-NA VYTÝPOVANÝCH MÍSTĚCH BUDOU PODHLEDY BUDOU ZHOTOVENY ZE SÁDROKARTONOVÝCH DESEK TL12.5MM
-SPOJE SÁDROKARTONOVÝCH DESEK BUDOU PŘEBANDAŽOVÁNY A PŘETMELENY PRUŽNÝM TMELEM A OPATŘENY VRCHNÍM NÁTĚREM SE ZRNITOSTÍ OMÍTKY ZDIVA
-V OBVODOVÉM ZDIVU POUŽITY PŘEKLADY VE VYBRANÉ TECHNOLOGII (NUTNO UPŘESNIT) DIMENZE PŘEKLADŮ NAD JEDNOTLIVÝMI OTVORY NUTNO KONZULTOVAT S PROJEKTANTEM A STATIKEM
-VŠECHNY HLOUBKY JSOU VZTAŽENY K +0.000
-VEŠKERÉ PRÁCE PROVÁDĚT DLE PLATNÝCH NŮREM A TECHNOLOGICKÝCH PRAVIDEL S OHLEDEM NA DODRŽOVÁNÍ ZAKONA Č.309/2007 Sb. A NV Č.591/2006 Sb. A NV Č.362/2005 Sb
-POKUD DOJDE PŘI PROVÁDĚNÍ K NEJASNOSTEM, ČI NEPŘEDVÍDELNÝM OKOLNOSTEM JE NUTNÉ PŘÍZVAT PROJEKTANTA K UPŘESNĚNÍ POSTUPU PRACÍ
-STAVEBNÍ OPRAVY A KOORDINACE BUDOU UPŘESNĚNY V PŘÍPADĚ NEJASNOSTI PŘI VLASTNÍM PROVÁDĚNÍ
-POZNÁMKY PLATÍ PRO VŠECHNY VÝKRESY

±0.000=1.NADZEMNÍ PODLAŽÍ		Paré číslo:	
Vypracoval:	ING. JOSEF SLABÝ	Zodpovědný projektant:	ING. JOSEF SLABÝ
Investor:	MĚSTYS LUKA NAD JIHLAVOU 1. MAJE 76, 588 22 LUKA NAD JIHLAVOU	Datum:	60/10/2021
Stavba:	DOSTAVBA ZŠ	Stupeň:	PDPS
Objekt:	LUKA NAD JIHLAVOU	Formát:	6A4
Subor:	PROJEKT PRO VÝBĚR DODAVATELE	Měřítko:	1:50
Část,profese	D. ARCHITEKTONICKÉ A STAVEBNĚ TECHNICKÉ ŘEŠENÍ	Příloha č.	53
Obsah:	Půdorys 3.nadzemního podlaží – navrhovaný stav		