


POHLED JIHOZÁPADNÍ – NAVRHOVANÝ STAV

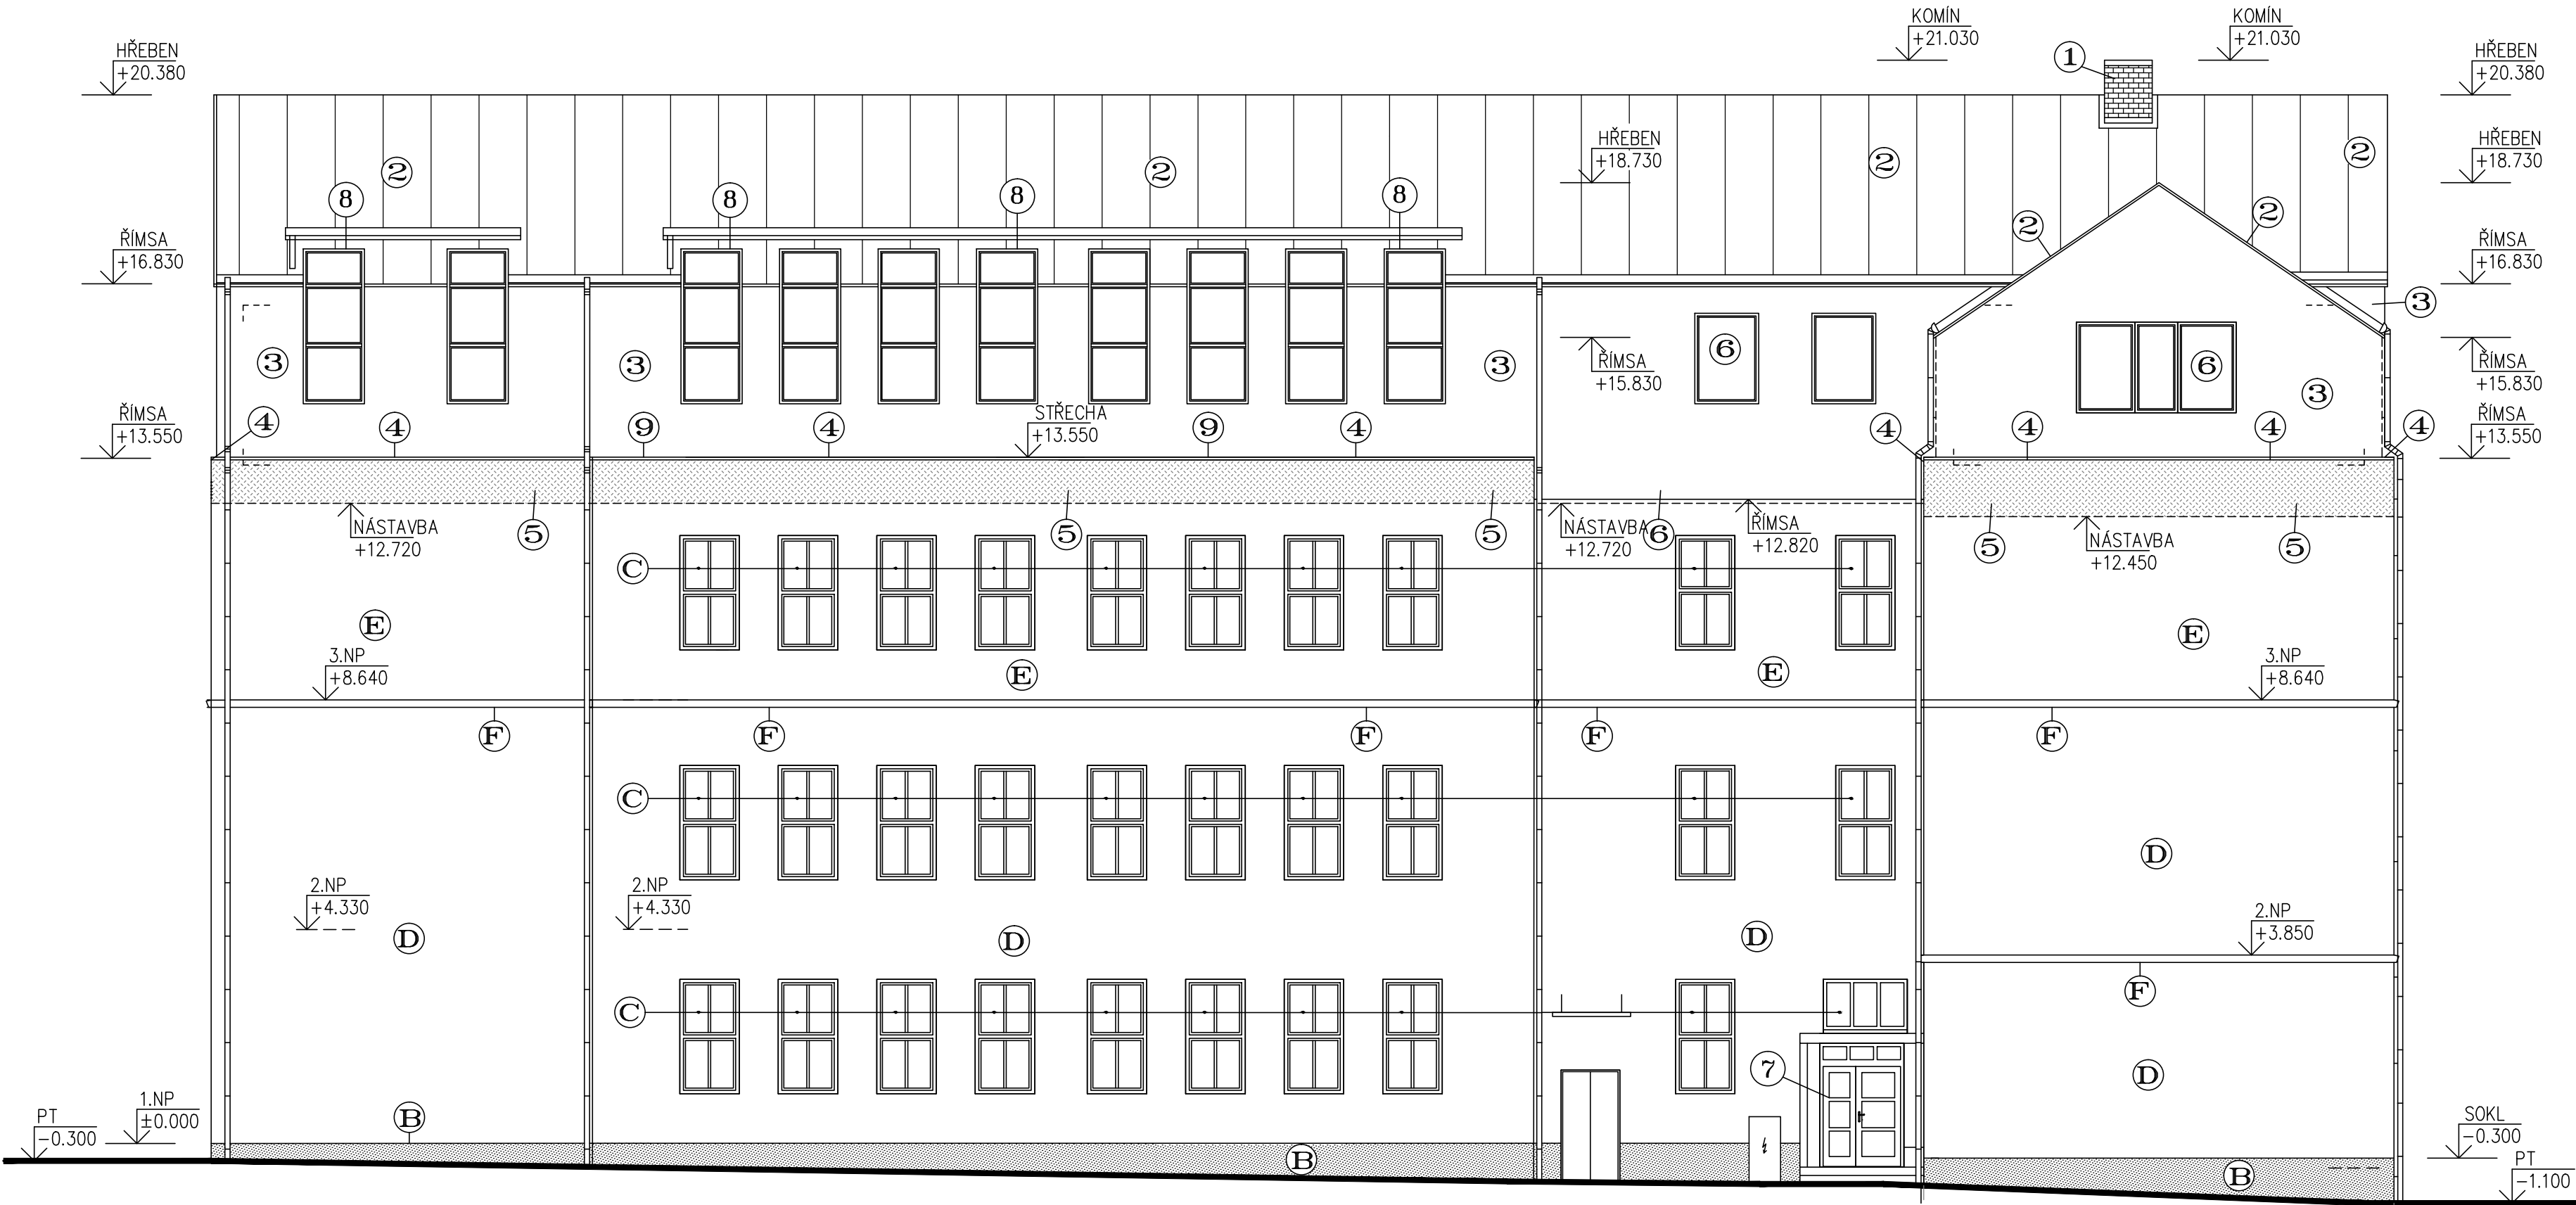

POZNÁMKA

-NA STŘEŠNÍ KRYTINĚ Z PVC FOLIE BUDOU POUŽITY VEŠKERÉ DETAILS Z PLECHU
VIPLANYL A POLASTOVANÉHO PLECHU, DLE TECHNOLOGIE, NUTNO UPŘESNIT PŘI REALIZACI
-STŘEŠNÍ VÝLEZY ŘEŠENY V TECHNOLOGII STŘEŠNÍ TECHNOLOGII, (ODSTÍN DLE STŘEŠNÍ KRYTINY)
-VEŠKERÉ PRÁCE PROVÁDĚT DLE PLATNÝCH NOREM A TECHNOLOGICKÝCH PRAVIDEL S OHLEDEM NA
DODRŽOVÁNÍ ZÁKONA Č.309/2007 Sb. A NV Č.591/2006 Sb. A NV Č.362/2005 Sb
-POKUD DOJDE PŘI PROVÁDĚNÍ K NEJASNOSTEM, ČI NEPŘEDVÍDATELNÝM OKOLNOSTEM JE NUTNÉ
PŘÍZVAT PROJEKTANTA K UPŘESNĚNÍ POSTUPU PRACI

-STAVEBNÍ ÚPRAVY PROVÁDĚT A KOORDINOVAT DLE ROZVODŮ JEDNOTLIVÝCH PROFESÍ S UPŘESNĚNÍM
PŘI REALIZACI
-KOMÍNOVÉ ZDIVO ZHOTOVENO VE STÁVAJÍCÍ TECHNOLOGII, PRŮDUCH UPŘESNĚN DLE STÁVAJÍCÍCH
-VEŠKERÉ KLEMPÍŘSKÉ VÝROBKY BUDOU ZHOTOVENY Z POPLASTOVANÉHO PLECHU
DLE VŠECH NOREM A PŘEDPISŮ
-POZNÁMKY PLATÍ PRO VŠECHNY VÝKRESY

LEGENDA MATERIÁLU–NAVRHOVANÁ


- KOMÍNOVÉ ZDIVO – Z LICOVÝCH CIHEL, EVENT. Z CIHELNÝCH PÁSKŮ, SPÁROVANÉ (BARVA ČERVENÁ)
- STŘEŠNÍ KRYTINA – POZINKOVANÝ LAKOVANÝ PLECH SPOJOVANÝ NA STOJATOU DRAŽKU (CLICK SYSTÉM), PLECH OPATŘEN TEXTILIÍ (SE SOUND CONTROL) BARVA – RAL 8017 (ODSTÍN HNĚDÉ)
- VENKOVNÍ OMÍTKA NÁSTAVBY – OMÍTKA SILIKONOVÁ OMÍTKA PROBARVENÁ HLAZENÁ, JEMNOZRNNÁ ZRNO 1.5MM (SJEDNOCENO DLE STÁVAJÍCÍ) SILIKONOVÝ, BARVA – LOMENÁ BÍLÁ (NUTNO UPŘESNIT NA ZÁKLADĚ VZORKŮ)
- USTUPUJÍCÍ ŘÍMSY – Z POZINKOVANÉHO LAKOVANÉHO PLECHU, OKOLO NÁSTAVBY BARVA – RAL 8017 (ODSTÍN HNĚDÉ)
- VENKOVNÍ OMÍTKA NASTAVOVANÁ ČÁST – OMÍTKA SILIKONOVÁ OMÍTKA PROBARVENÁ HLAZENÁ, JEMNOZRNNÁ ZRNO 1.5MM (SJEDNOCENO DLE STÁVAJÍCÍ) BARVA – SVĚTLE ORANŽOVÁ (SJEDNOTIT ZRNITOSTÍ I ODSTÍNEM SE STÁVAJÍCÍ FASÁDOU)
- VENKOVNÍ PLASTOVÁ OKNA A DVEŘE – ZE 6-TI KOMOROVÝCH PROFILŮ S TROJITÝM ZASKLENÍM (TRITERM) BARVA – SVĚTLÝ DUB (SJEDNOCENO STÁVAJÍCÍMI OKNY)
- VENKOVNÍ HLINÍKOVÉ DVEŘE – ZASKLENÍ IZOLAČNÍM TROJSKLEM (TRITHERM) BARVA – HNĚDÁ (SJEDNOCENY DLE STÁVAJÍCÍ)
- STŘEŠNÍ OKNA – DŘEVĚNÁ, SVISLÁ A STŘEŠNÍ, VČETNĚ PLECHOVÁNÍ, PARAPETŮ A VNITŘNÍ STÍNÍCÍ TECHNIKY, VENKOVNÍ BARVA SHODNÁ S OBKLADEM STĚN A STŘECHY
- STŘEŠNÍ KRYTINA – Z MĚKČENÉHO PVC, BARVA ŠEDÁ VEŠKERÉ KLEMPÍŘSKÉ VÝROBKY NA STŘEŠNÍM PLAŠTI Z POPLASTOVANÉHO PLECHU

LEGENDA MATERIÁLU–STÁVAJÍCÍ

- SOKL NA VNĚJŠÍM KONTAKTNÍM ZATEPLENÍ – MARMOLIT – BARVA ŠEDÁ
- VENKOVNÍ PLASTOVÁ OKNA, BARVA – HNĚDÁ
- VENKOVNÍ OMÍTKA NA VNĚJŠÍM KONTAKTNÍM ZATEPLOVACÍM SYSTÉMU S IZOLANTEM Z MINERÁLNÍ VLNÝ, BARVA – CIHLOVÉ ORANŽOVÁ
- VENKOVNÍ OMÍTKA NA VNĚJŠÍM KONTAKTNÍM ZATEPLOVACÍM SYSTÉMU S IZOLANTEM Z MINERÁLNÍ VLNÝ, BARVA – SVĚTLE ORANŽOVÁ
- ŘÍMSA – VENKOVNÍ OMÍTKA NA ŘÍMSÁCH ODDĚLUJÍCÍ PODLAŽÍ BARVA – LOMENÁ BÍLÁ
- ŘÍMSA – VENKOVNÍ OMÍTKA NA ŘÍMSÁCH POD STŘEŠNÍ KONSTRUKCÍ BARVA – SVĚTLE ORANŽOVÁ
- VENKOVNÍ HLINÍKOVÁ OKNA, BARVA – HNĚDÁ
- KOMÍNOVÁ TĚLESA – ZE ŠAMOTOVÝCH CIHEL, SPÁROVANÁ BARVA – ČERVENÁ

±0.000=1.NADZEMNÍ PODLAŽÍ

Paré číslo:

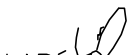Vypracoval		Zodpovědný projektant		Projektant:	
ING. JOSEF SLABÝ		ING. JOSEF SLABÝ		ING. JOSEF SLABÝ ARNOLEC 30 588 27 JAMNÉ U JIH.	
Investor:	MĚSTYS LUKA NAD JIHLAVOU 1. MÁJE 76, 588 22 LUKA NAD JIHLAVOU			Zak. číslo	60/10/2021
Stavba: Akce:	DOSTAVBA ZŠ LUKA NAD JIHLAVOU PROJEKT PRO VÝBĚR DODAVATELE			Datum	10/2021
				Stupeň	PDPS
Formát				4A4	
Měřítko				1:100	
Objekt: Soubor:	Část, profese D. ARCHITEKTONICKÉ A STAVEBNĚ TECHNICKÉ ŘEŠENÍ			Příloha č.	64
Obsah:				Pohled jihozápadní – navrhovaný stav	