


POHLED SEVEROVÝCHODNÍ – NAVRHOVANÝ STAV

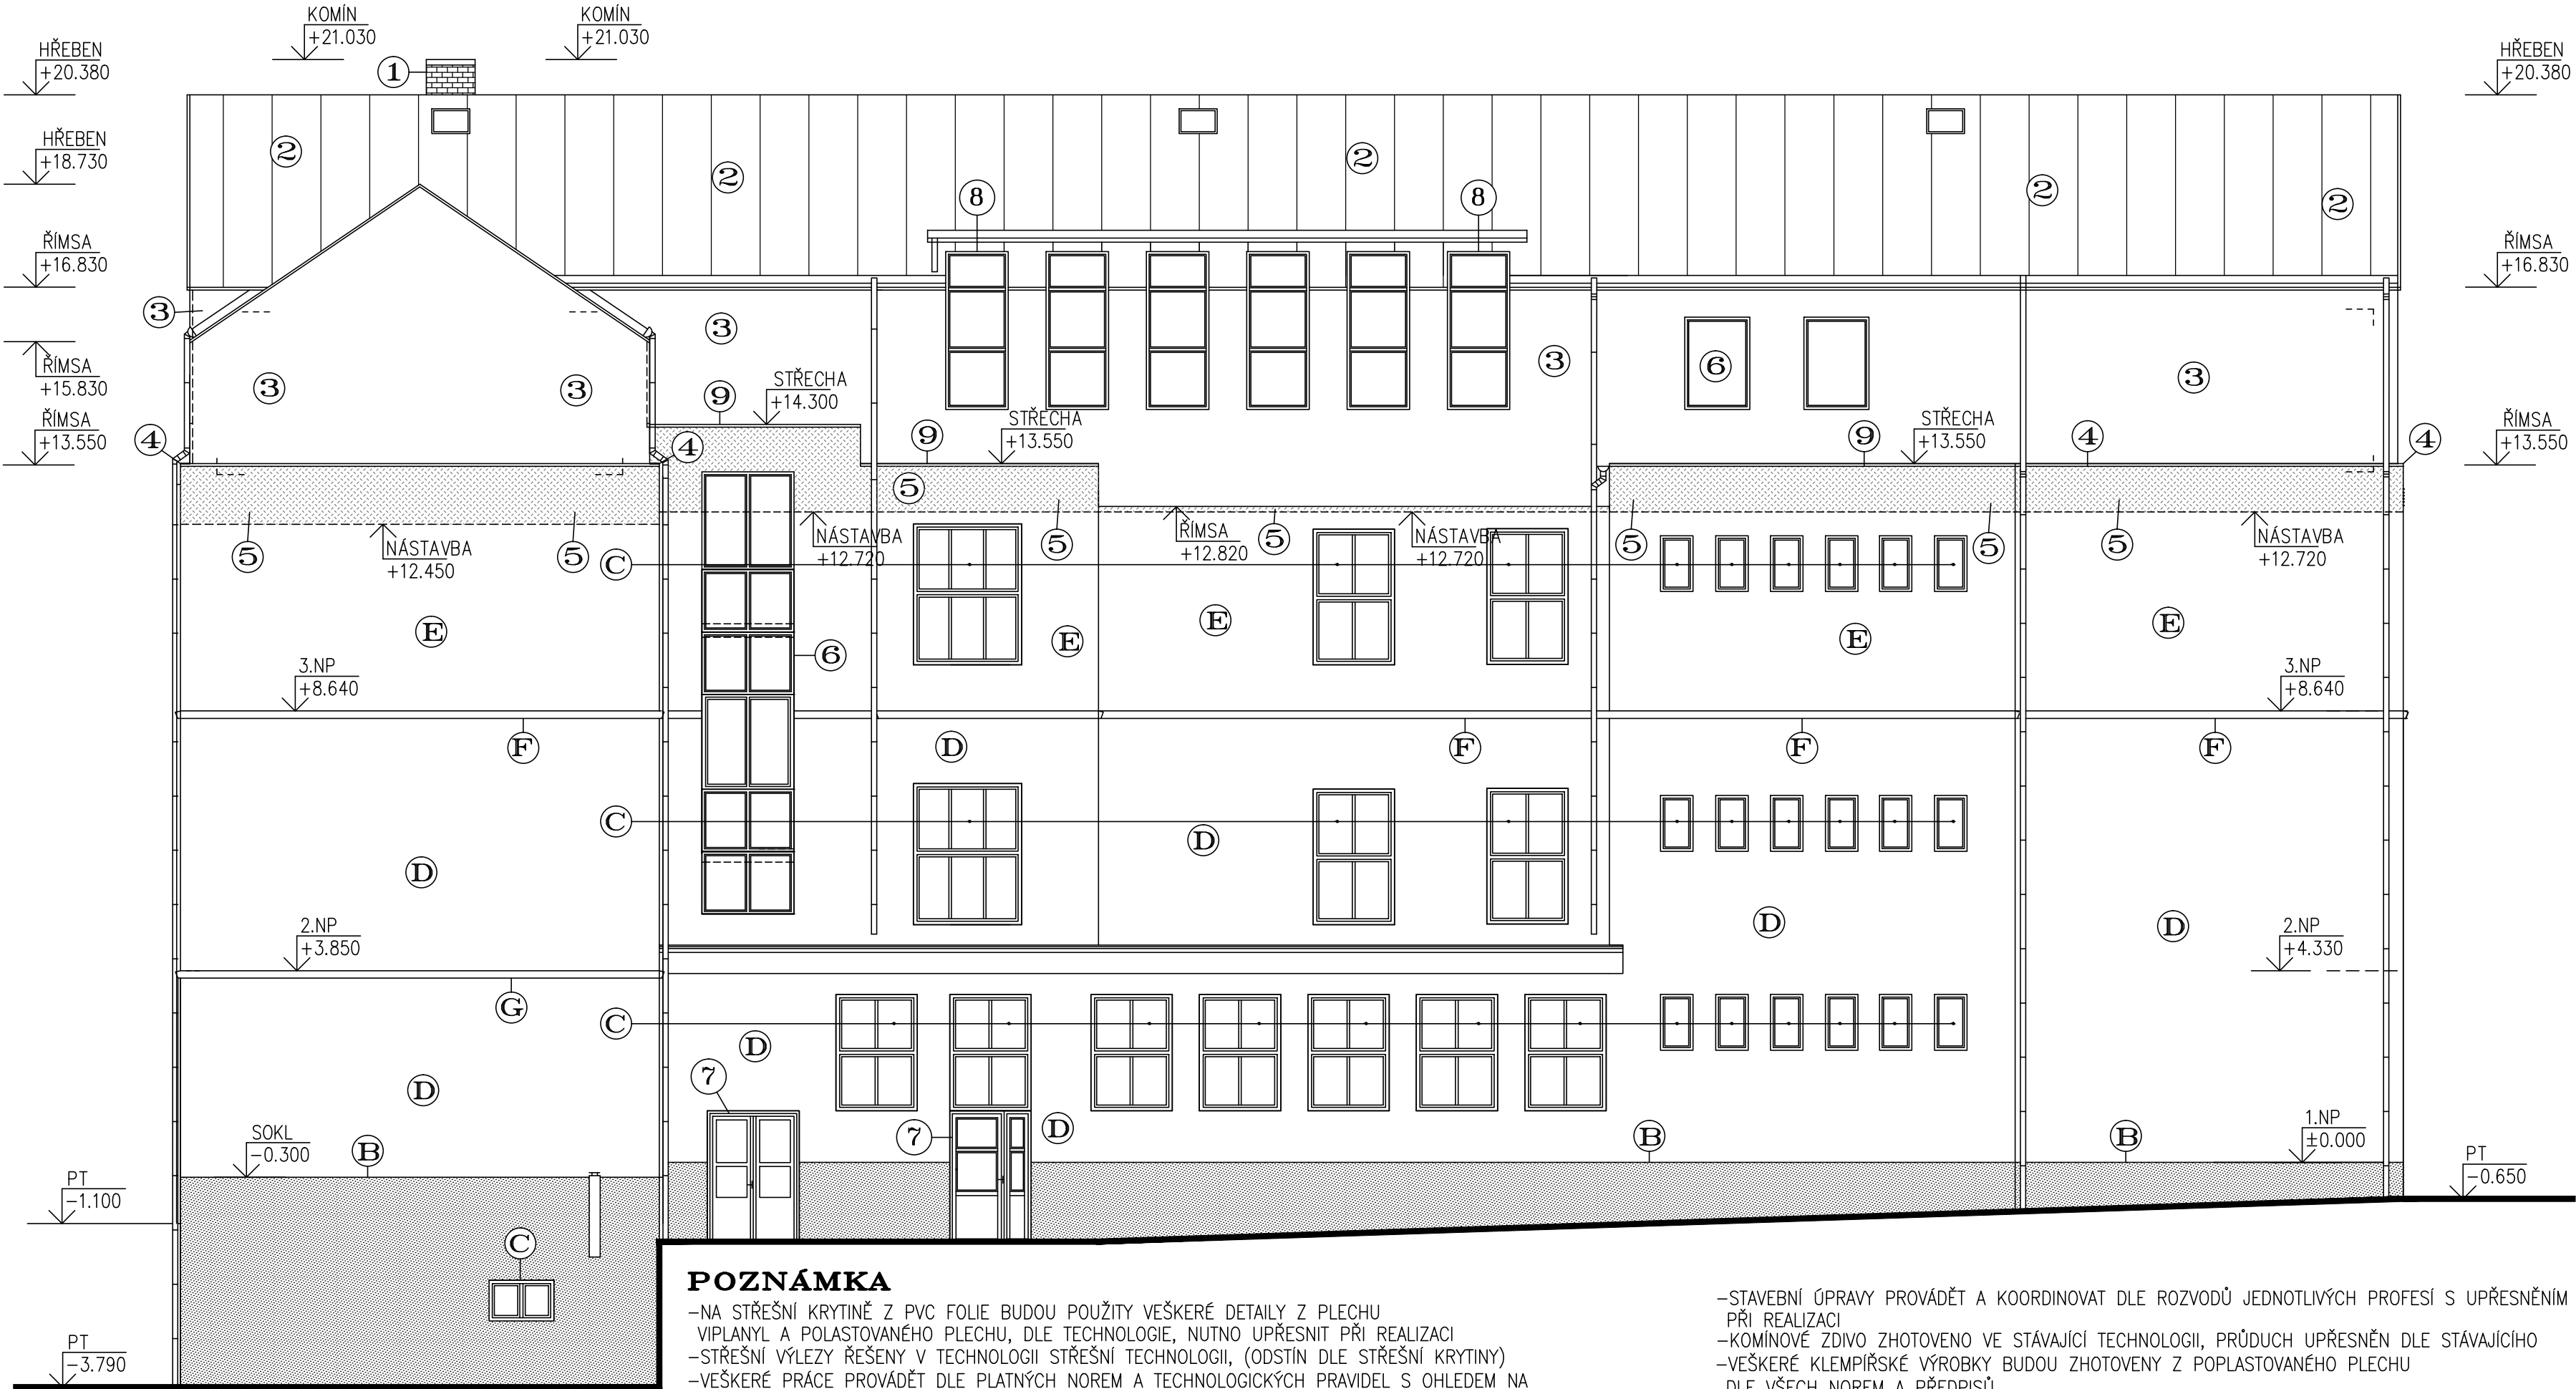

POZNÁMKA

–NA STŘEŠNÍ KRYTINĚ Z PVC FOLIE BUDOU POUŽITY VEŠKERÉ DETAILS Z PLECHU
–STŘEŠNÍ VÝLEZY ŘEŠENY V TECHNOLOGII STŘEŠNÍ TECHNOLOGII, (ODSTÍN DLE STŘEŠNÍ KRYTINY)
–VEŠKERÉ PRÁCE PROVÁDĚT DLE PLATNÝCH NOREM A TECHNOLOGICKÝCH PRAVIDEL S OHLEDEM NA
DODRŽOVÁNÍ ZÁKONA Č.309/2007 Sb. A NV Č.591/2006 Sb. A NV Č.362/2005 Sb
–POKUD DOJDE PŘI PROVÁDĚNÍ K NEJASNOSTEM, ČI NEPŘEDVÍDATELNÝM OKOLNOSTEM JE NUTNÉ
PŘIZVAT PROJEKTANTA K UPŘESNĚNÍ POSTUPU PRACÍ

–STAVEBNÍ ÚPRAVY PROVÁDĚT A KOORDINOVAT DLE ROZVODŮ JEDNOTLIVÝCH PROFESÍ S UPŘESNĚNÍM
PŘI REALIZACI
–KOMÍNOVÉ ZDIVO ZHOTOVENO VE STÁVAJÍCÍ TECHNOLOGII, PRŮDUCH UPŘESNĚN DLE STÁVAJÍCÍHO
–VEŠKERÉ KLEMPÍŘSKÉ VÝROBKY BUDOU ZHOTOVENY Z POPLASTOVANÉHO PLECHU
DLE VŠECH NOREM A PŘEDPISŮ
–POZNÁMKY PLATÍ PRO VŠECHNY VÝKRESY

LEGENDA MATERIÁLU–NAVRHOVANÁ

- KOMÍNOVÉ ZDIVO –
Z LICOVÝCH CIHEL, EVENT. Z CIHELNÝCH PÁSKŮ, SPÁROVANÉ (BARVA ČERVENÁ)
- STŘEŠNÍ KRYTINA – POZINKOVANÝ LAKOVANÝ PLECH SPOJOVANÝ NA STOJATOU
DRAŽKU (CLICK SYSTÉM), PLECH OPATŘEN TEXTILIÍ (SE SOUND CONTROL)
BARVA – RAL 8017 (ODSTÍN HNĚDÉ)
- VENKOVNÍ OMÍTKA NÁSTAVBY – OMÍTKA SILIKONOVÁ OMÍTKA PROBARVENÁ
HLAZENÁ, JEMNOZRNNÁ ZRNO 1.5MM (SJEDNOCENO DLE STÁVAJÍCÍ)
SILIKONOVÝ, BARVA – LOMENÁ BILÁ (NUTNO UPŘESNIT NA ZÁKLADĚ VZORKŮ)
- USTUPUJÍCÍ ŘÍMSY – Z POZINKOVANÉHO LAKOVANÉHO PLECHU, OKOLO NÁSTAVBY
BARVA – RAL 8017 (ODSTÍN HNĚDÉ)
- VENKOVNÍ OMÍTKA NÁSTAVOVANÁ ČÁST – OMÍTKA SILIKONOVÁ OMÍTKA PROBARVENÁ
HLAZENÁ, JEMNOZRNNÁ ZRNO 1.5MM (SJEDNOCENO DLE STÁVAJÍCÍ)
BARVA – SVĚTLÉ ORANŽOVÁ (SJEDNOTIT ZRNITOSTÍ I ODSTÍNEM SE STÁVAJÍCÍ FASÁDOU)
- VENKOVNÍ PLASTOVÁ OKNA A DVEŘE – ZE 6-TI KOMOROVÝCH PROFILŮ
S TROJITÝM ZASKLENÍM (TRITERM)
BARVA – SVĚTLÝ DUB (SJEDNOCENO STÁVAJÍCÍMI OKNY)
- VENKOVNÍ HLINÍKOVÉ DVEŘE – ZASKLENÍ IZOLAČNÍM TROJSKLEM (TRITHERM)
BARVA – HNĚDÁ (SJEDNOCENY DLE STÁVAJÍCÍ)
- STŘEŠNÍ OKNA – DŘEVĚNÁ, SVISLÁ A STŘEŠNÍ, VČETNĚ PLECHOVÁNÍ, PARAPETŮ
A VNITŘNÍ STÍNÍCÍ TECHNIKY, VENKOVNÍ BARVA SHODNÁ S OBKLADEM STĚN A STŘECHY
- STŘEŠNÍ KRYTINA – Z MĚKČENÉHO PVC, BARVA ŠEDÁ
VEŠKERÉ KLEMPÍŘSKÉ VÝROBKY NA STŘEŠNÍM PLAŠTI Z POPLASTOVANÉHO PLECHU

LEGENDA MATERIÁLU–STÁVAJÍCÍ

- SOKL NA VNĚJŠÍM KONTAKTNÍM ZATEPLENÍ –
MARMOLIT – BARVA ŠEDÁ
- VENKOVNÍ PLASTOVÁ OKNA, BARVA – HNĚDÁ
- VENKOVNÍ OMÍTKA NA VNĚJŠÍM KONTAKTNÍM ZATEPLOVACÍM SYSTÉMU
S IZOLANTEM Z MINERÁLNÍ VLN, BARVA – CIHLOVÉ ORANŽOVÁ
- VENKOVNÍ OMÍTKA NA VNĚJŠÍM KONTAKTNÍM ZATEPLOVACÍM SYSTÉMU
S IZOLANTEM Z MINERÁLNÍ VLN, BARVA – SVĚTLÉ ORANŽOVÁ
- ŘÍMSA – VENKOVNÍ OMÍTKA NA ŘÍMSÁCH ODDĚLUJÍCÍ PODLAŽÍ
BARVA – LOMENÁ BILÁ
- ŘÍMSA – VENKOVNÍ OMÍTKA NA ŘÍMSÁCH POD STŘEŠNÍ KONSTRUKCÍ
BARVA – SVĚTLÉ ORANŽOVÁ
- VENKOVNÍ HLINÍKOVÁ OKNA, BARVA – HNĚDÁ
- KOMÍNOVÁ TĚLESA – ZE ŠAMOTOVÝCH CIHEL, SPÁROVANÁ
BARVA – ČERVENÁ

±0.000=1.NADZEMNÍ PODLAŽÍ

Paré číslo:

Vypracoval		Zodpovědný projektant		Projektant:	
ING. JOSEF SLABÝ		ING. JOSEF SLABÝ		ING.JOSEF SLABÝ	
Investor:	MĚSTYS LUKA NAD JIHLAVOU 1. MÁJE 76, 588 22 LUKA NAD JIHLAVOU			588 27 JAMNÉ U JIH.	
Stavba:	DOSTAVBA ZŠ			Zak. číslo	60/10/2021
Akce:	LUKA NAD JIHLAVOU			Datum	10/2021
Objekt:	PROJEKT PRO VÝBĚR DODAVATELE			Stupeň	PDPS
Soubor:				Formát	4A4
Část,profese	D. ARCHITEKTONICKÉ A STAVEBNĚ TECHNICKÉ ŘEŠENÍ			Měřítko	1:100
Obsah:	Pohled severovýchodní – navrhovaný stav			Příloha č.	67