


SKLADBA PODLAHY 3.NADZEMNÍHO PODLAŽÍ
NAVRHOVANÝ STAV

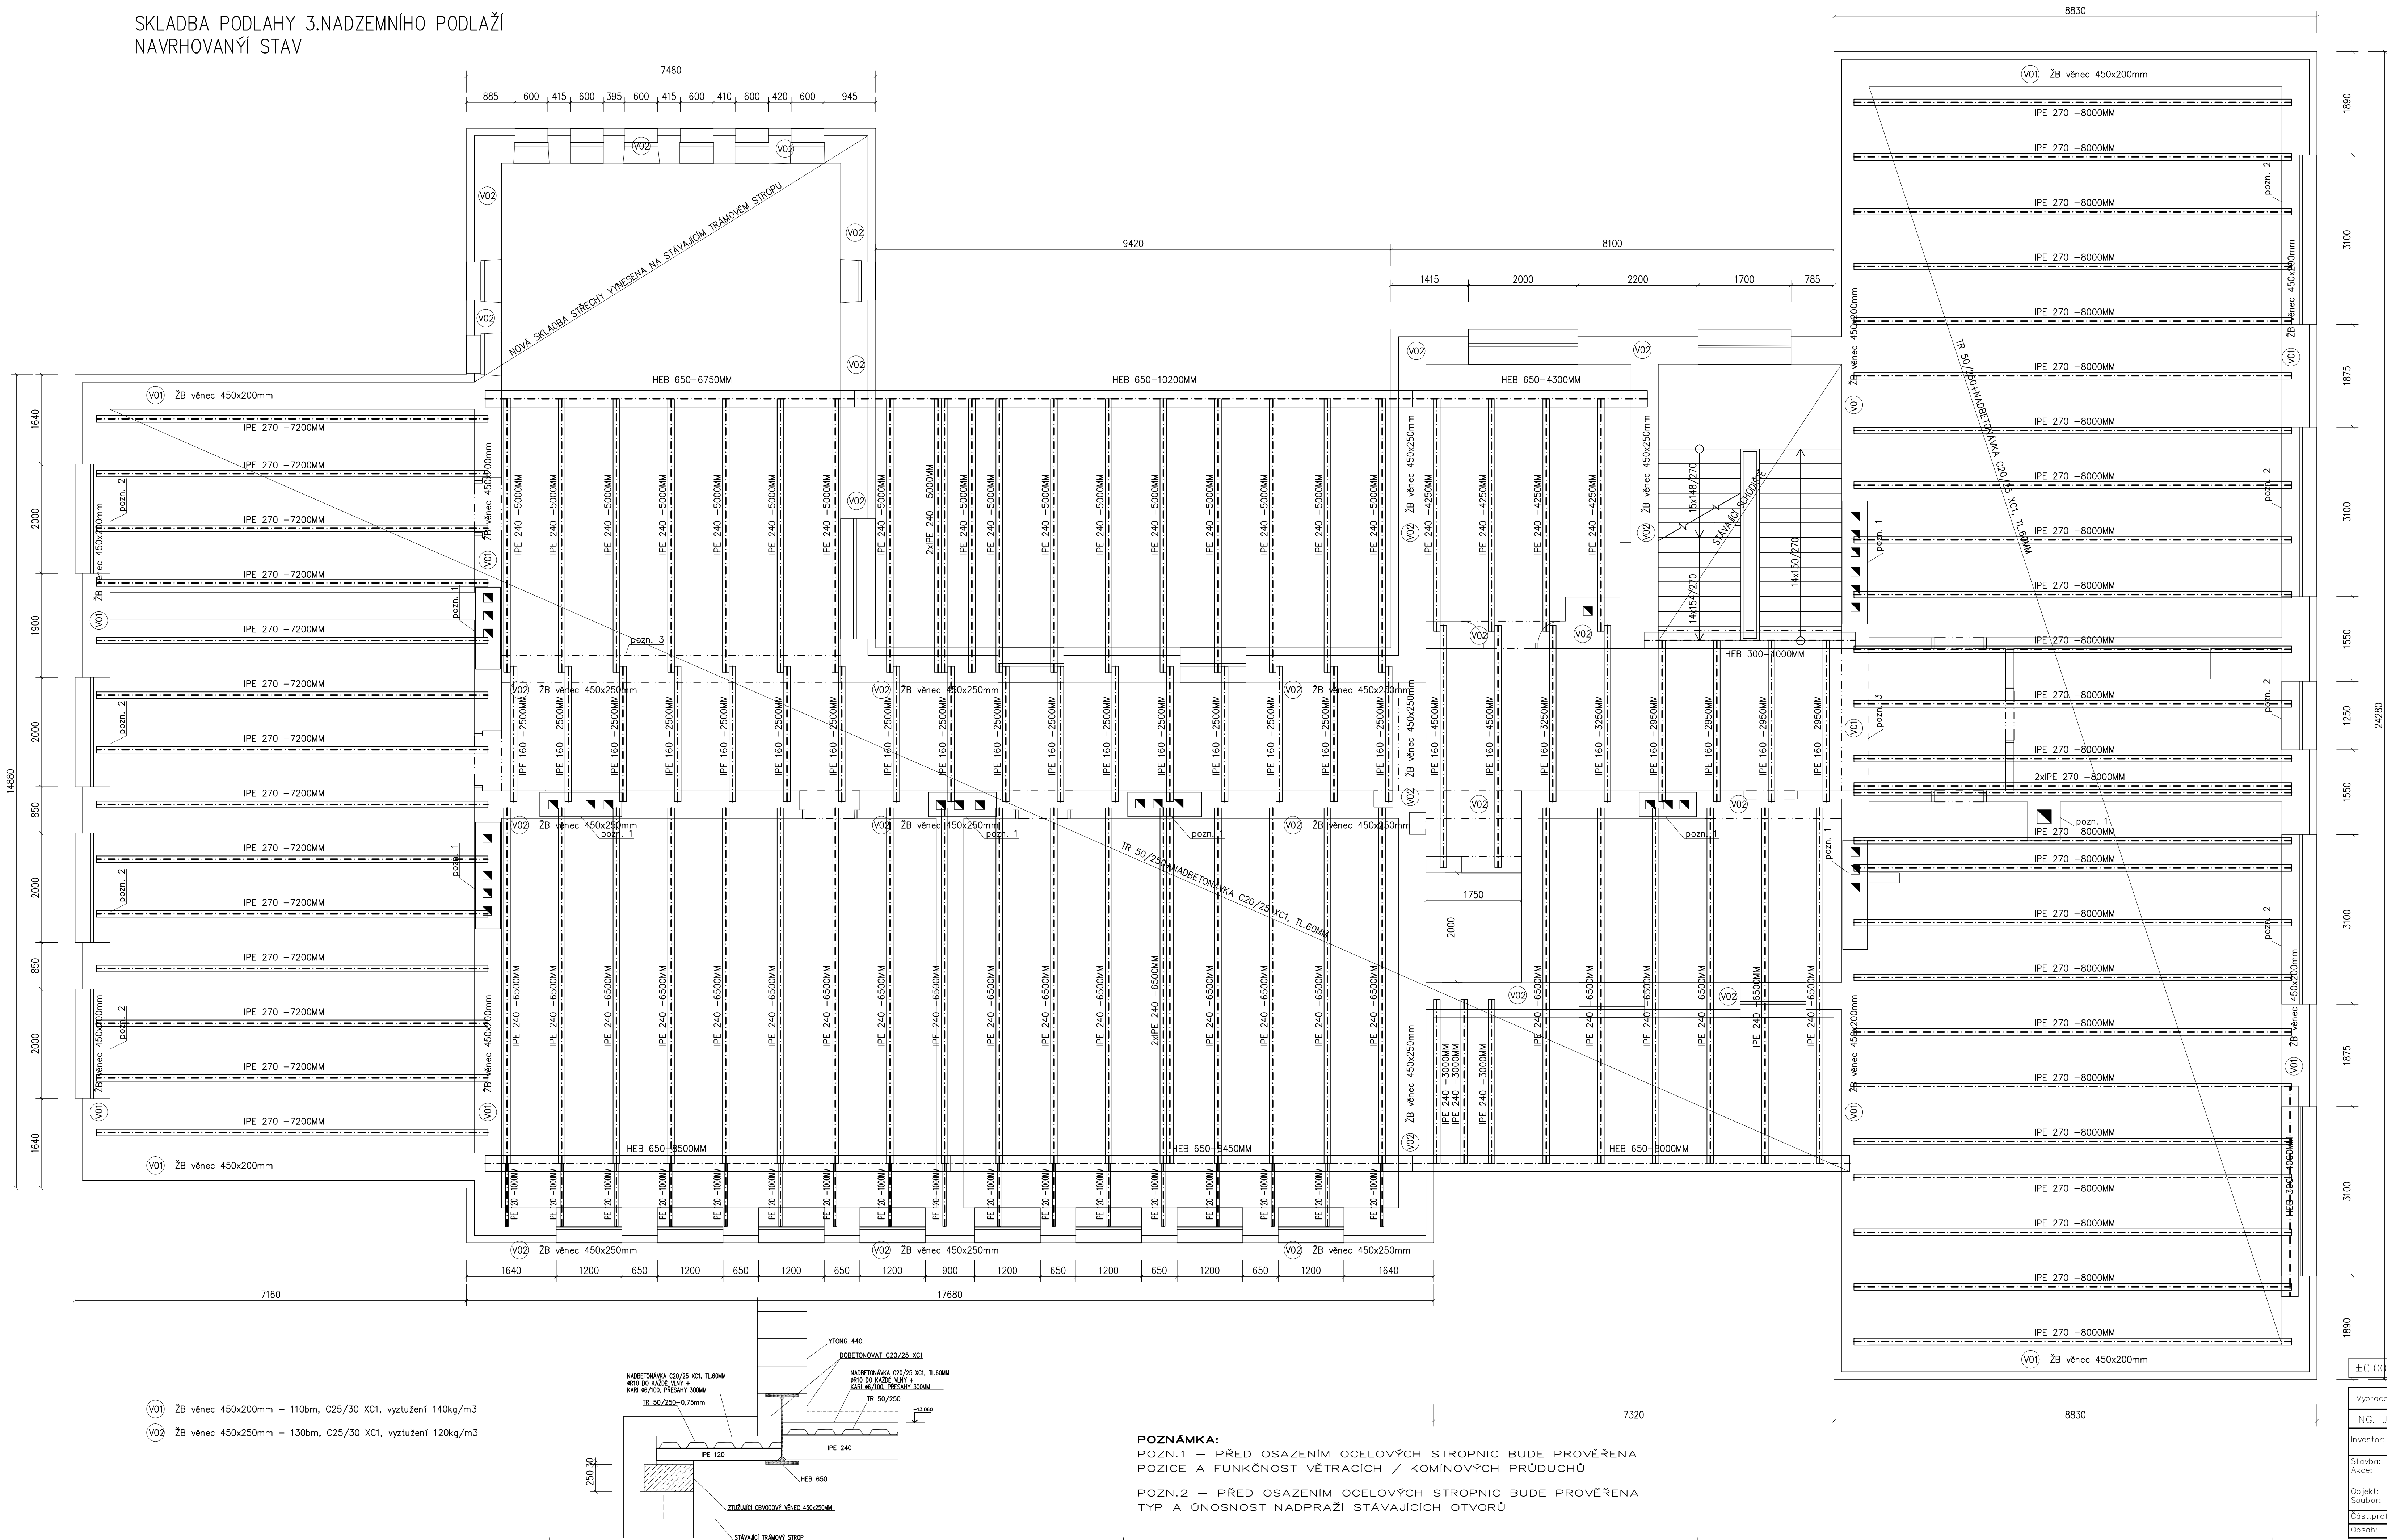

VÝKAZ MATERIÁLŮ									
Misc	OK NOSNÁ KONSTRUKCE				I s				
Dle č. výkresu							Datum		
Výkaz oceřové konstrukce									
Pol.	Profil	Kusů	Dřba	Šřka	Dřba (plocha) celkem	Hmotnost řřdn.	Hmot.	Mat.	Posn.
			[mm]	[mm]	[m ²]	[kg/m ²][kg/m ²]	[kg]		
HEB 650	1	6750	6750	2478			15172 s 235		
HEB 650	1	10200	10200	22478			22927 s 235		
HEB 650	1	4300	4300	22478			9663 s 235		
HEB 650	1	8500	8500	22478			19106 s 235		
HEB 650	1	8450	8450	22478			18994 s 235		
HEB 650	1	8000	8000	22478			17982 s 235		
HEB 650	1	3850	3850	22478			8654 s 235		
HEB 650	26	8000	208000	3607			72919 s 235		
PLI 270	14	7200	100800	3607			3653 s 235		
PLI 240	24	6500	156000	3071			47500 s 235		
PLI 240	19	5900	95000	3071			29171 s 235		
PLI 240	4	4250	17000	3071			3220 s 235		
PLI 240	3	3000	9000	3071			2764 s 235		
PLI 160	2	4500	9000	1577			1419 s 235		
PLI 160	2	3250	6500	1577			1023 s 235		
PLI 160	4	2950	11800	1577			1861 s 235		
PLI 160	17	2500	42500	1577			6705 s 235		
HEB 300	2	4000	8000	11703			9362 s 235		
PLI 120	17	1000	17000	1037			1763 s 235		
Celkem ocel S 235 / I dle								3306 kg	
Celkem ocel S 355 / I dle								0 kg	
Celkem ocel / I dle								3306 kg	
Průřez								4966 kg	
Celkem ocel								38972 kg	

POZNÁMKA:


- SOUČASTÍ VÝKRESU JE TECHNICKÁ ZPRÁVA
- PŘED VÝROBOU A PROVÁZENÍM OVĚŘIT ROZMĚRY A KÓTY UVEDENÉ NA VÝKRESE DLE SKUTEČNOSTI, V PŘÍPADĚ POTŘEBY UPRAVIT (KONZULTOVAT)
- VEŠKERE PRÁCE PROVÁDĚT DLE PŘÍSLUŠNÝCH PLATNÝCH TECH. NOREM A PŘEDPISŮ A TECHNOLOGICKÝCH USTAVENÍ A DODÁVKOVÝ ZÁKON 309/2007 sb., NV 362/2005 sb. A 591/2006 sb.

BETON ČSN EN 206-1

HORNÍ STAVBA C25/30–XC1–Cl 0,20–Dmax 22–S3
KRYTÍ 20 MM

OČEL KONSTRUKČNÍ
S235

OČEL BETONÁŘSKÁ
B500B (10 505 R, sítě KARI)

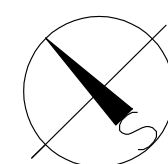

±0.000=1.NADZEMNI PODLAŽI

Paré číslo:

Vyracoval:	Zodpovedný projektant:	Projektant:
ING. JAN KOVÁŘ	ING. JAN KOVÁŘ	ING. JOSEF SLABÝ ARNOLC 30 MESTY 237 JAMNE U JIH Zak. číslo: 60/10202 Datum: 10/2022 Stupeň: PDPS Objekt: 10A Forma: 1:50 Mřítko: 1:50
Investor:	MĚSTYŠ LUKA NAD JIHLAVOU 1. MAJE 76, 588 22 LUKA NAD JIHLAVOU	
Stavba:	DOSTAVBA ZŠ	
Stupeň:	LUKA NAD JIHLAVOU	
Objekt:	PROJEKT PRO VÝBER DODAVATELE	
Objekt:		
Číslo, profese:	D.1.2 STAVEBNÍ KONSTRUKČNÍ ŘEŠENÍ	
Odstup:	SKLADBA PODLAHY 3. NÁDZEMNÍHO PODLAŽÍ	Příloha č. 01