


PŮDORYS 4.NADZEMNÍHO PODLAŽÍ – NAVRHOVANÝ STAV

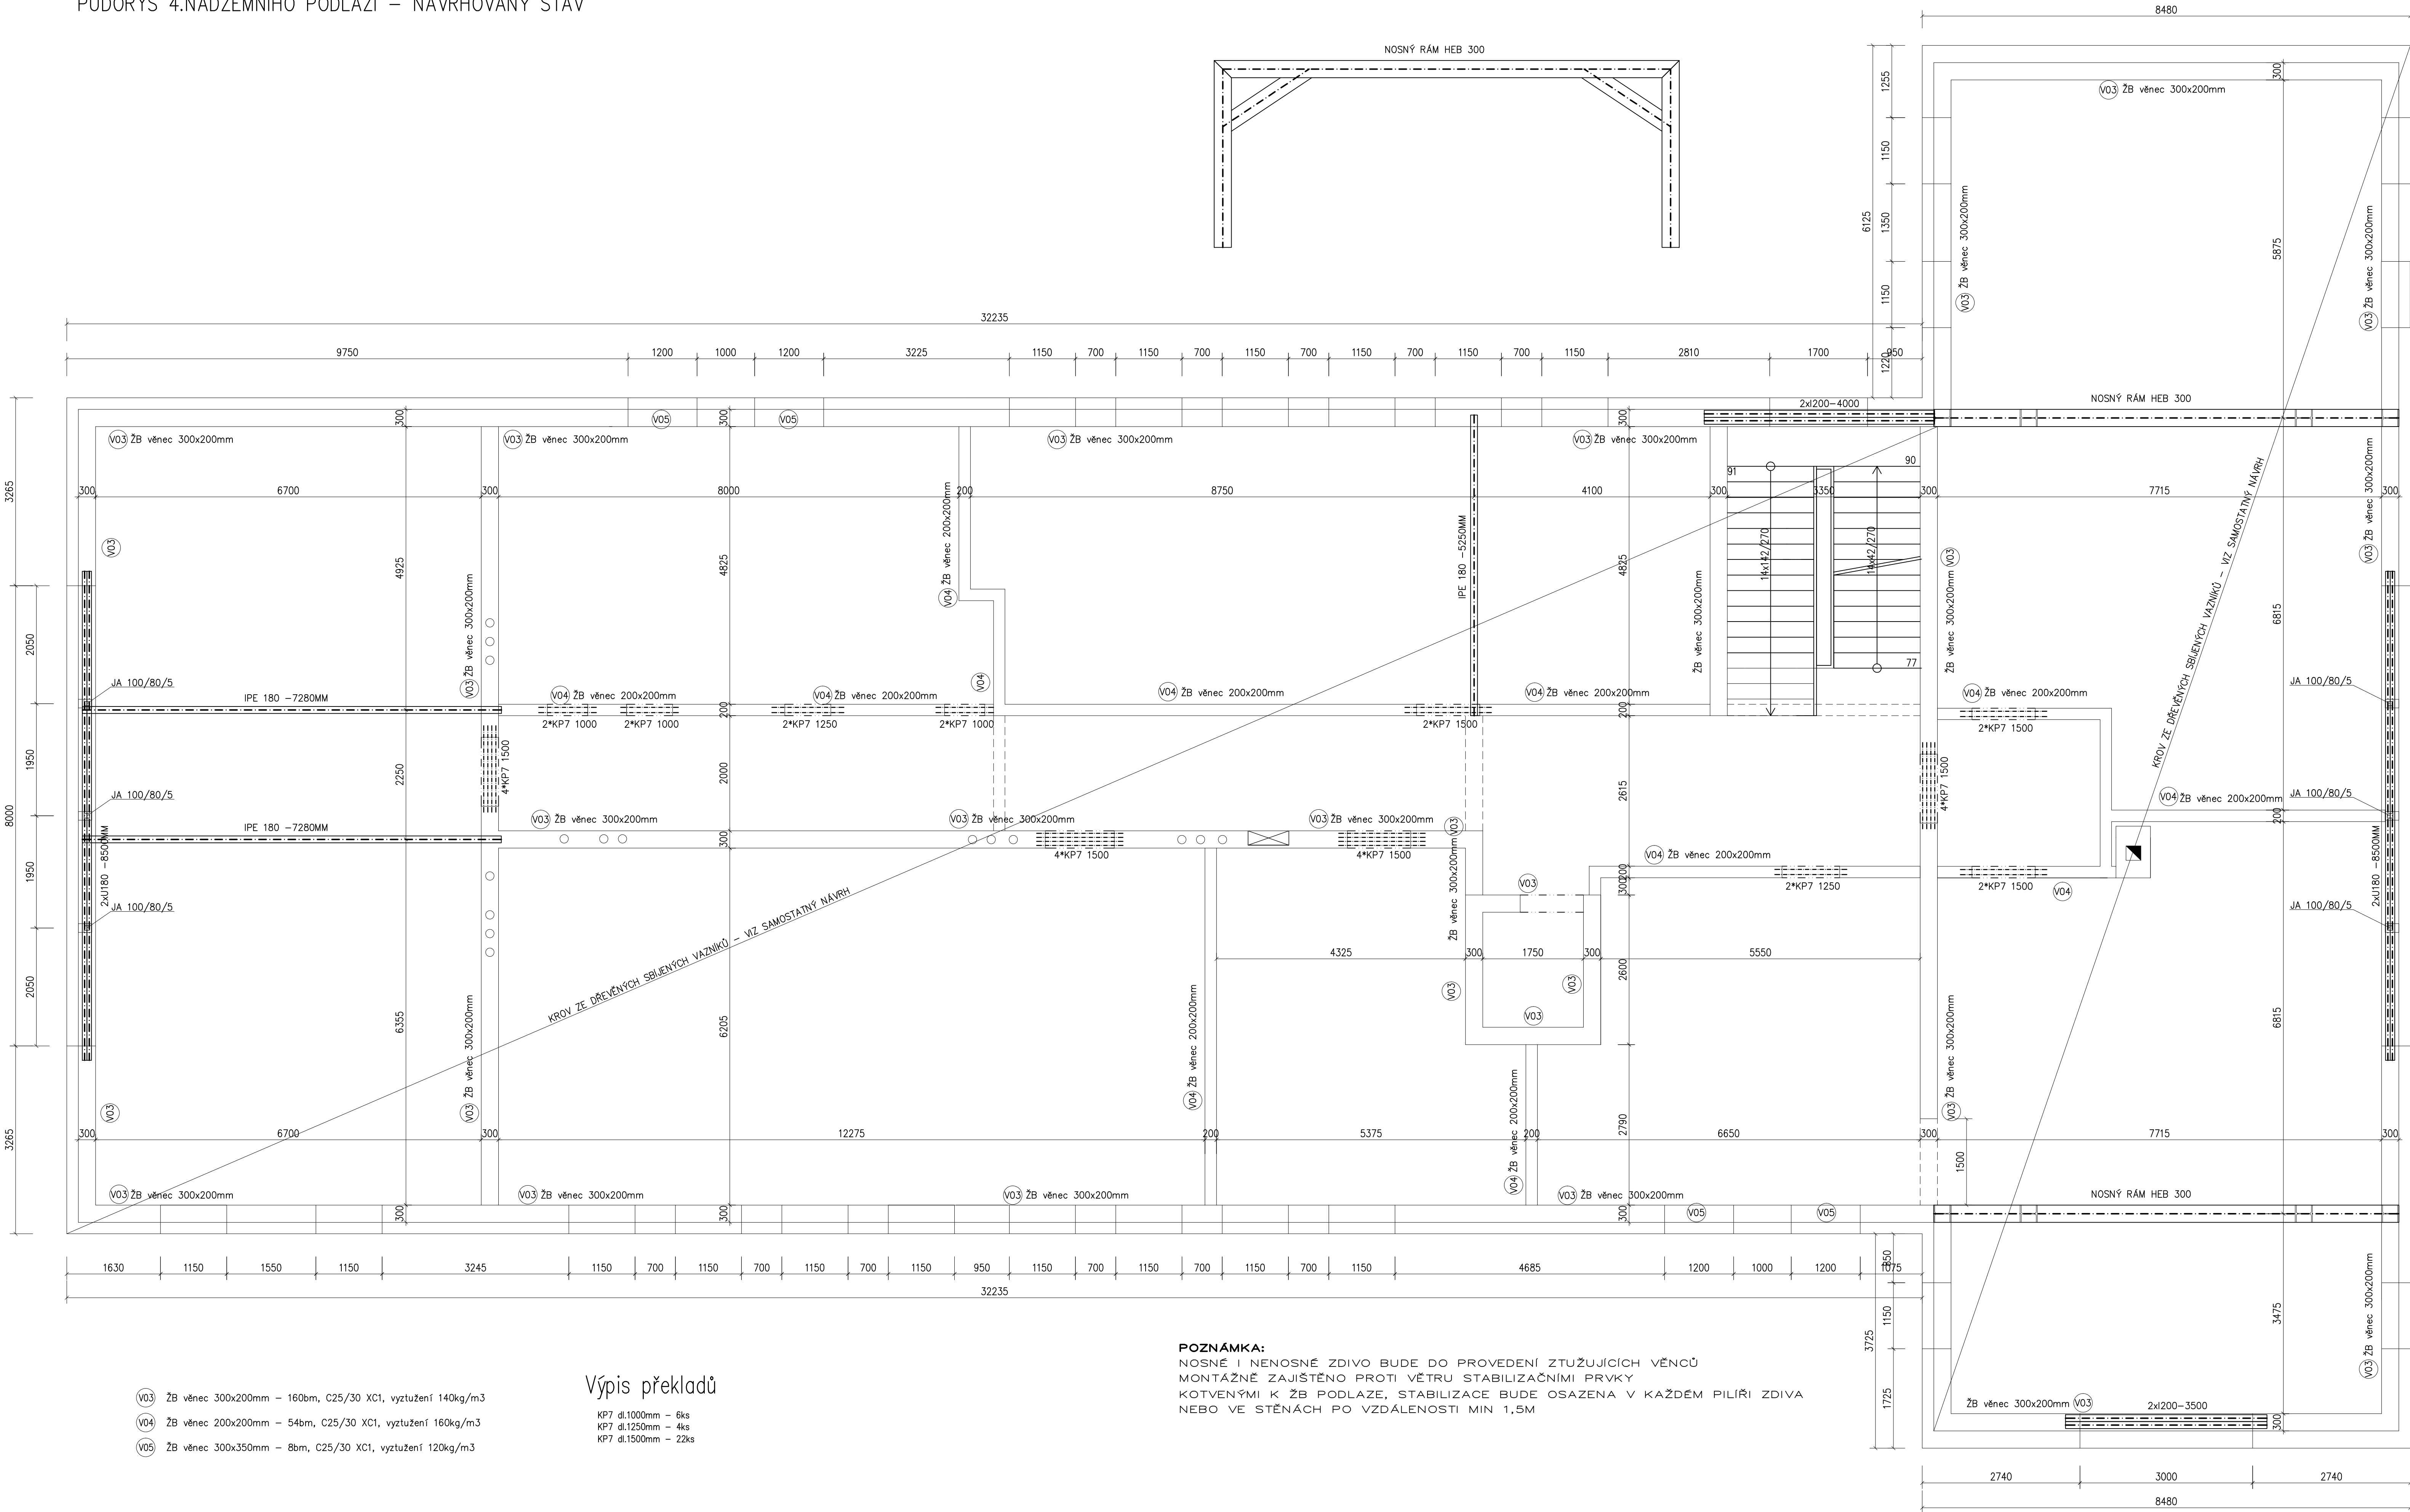

POZNÁMKA:
NOSNÉ I NENOSNÉ ZDIVO BUDE DO PROVEDENÍ ZTUŽUJÍCÍCH VĚNCŮ
MONTÁŽNĚ ZAJIŠTĚNO PROTI VĚTRU STABILIZAČNÍMI PRVKY
KOTVENÝMI K ŽB PODLAŽE, STABILIZACE BUDE OSAZENÁ V KAŽDÉM PILÍŘI ZDIVA
NEBO VE STĚNÁCH PO VZDÁLENOSTI MIN 1,5M

Výpis překladů

KP7 dl.1000mm - 6ks
KP7 dl.1250mm - 4ks
KP7 dl.1500mm - 22ks

VÝKAZ MATERIÁLU

Měřítko:	OK NOSNÁ KONSTRUKCE	1 x	Datum:						
Děle:									
Č. výkresu:									
Výkaz ocelové konstrukce									
Pol.	Profil	Kusů	Délka	Šířka	Délka (plocha) celkem	Hmotnost /jedn.	Hmot.	Mat.	Pozn.
			[mm]	[mm]	[m] [m ²]	[kg/m] [kg/m ²]	[kg]		
	HEB 300	1	8080		8,080	117,03	945,6	S 235	
	HEB 300	2	3250		6,500	117,03	760,7	S 235	
	HEB 300	2	1675		3,350	117,03	920,0	S 235	
	U 180	4	8500		34,000	21,98	747,3	S 235	
	JA 100x80x5	6	5540		21,240	12,70	209,7	S 235	
	I 200	2	3500		7,000	26,22	183,8	S 235	
	IPE 180	2	7280		14,560	18,80	273,7	S 235	
	IPE 180	1	3250		3,250	18,80	98,7	S 235	
	I 200	2	4000		8,000	26,22	209,8	S 235	
Celkem ocel S 235 / 1 dílec							3881	kg	
Celkem ocel S 355 / 1 dílec							0	kg	
Celkem ocel / 1 dílec							3881	kg	
Přidavek							15 %	582	kg
Celkem ocel							4463	kg	

POZNÁMKA:


- SOUČÁSTI VÝKRESU JE TECHNICKÁ ZPRÁVA
- PŘED VÝROBOU A PROVÁZENÍM OVĚŘIT ROZMĚRY A KÓTY UVÁDĚNÉ NA VÝKRESU DLE SKUTEČNOSTI, V PŘÍPADĚ POTŘEBY UPRAVIT (KONZULTOVAT)
- VEŠKERÉ PRÁCE PROVÁDĚT DLE PŘÍSLUŠNÝCH PLATNÝCH TECH. NOREM A PŘEDPISŮ A TECHNOLOGICKÝCH USTANOVENÍ A DODRŽOVAT ZÁKON 309/2007 sb., NV 362/2005 sb. A 591/2006 sb.

BETON ČSN EN 206-1

HORNÍ STAVBA C25/30-XC1-CI 0,20-Dmax 22-S3
KRYTÍ 20 MM

OCEL KONSTRUKČNÍ
S235

OCEL BETONÁŘSKÁ
B500B (10 505 R, sítě KARI)

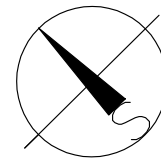

±0,000=1.NADZEMNÍ PODLAŽÍ

Paré číslo:

Vypracoval:	Zodpovědný projektant:	Projektant:
ING. JAN KOVÁŘ	ING. JAN KOVÁŘ	ING. JOSEF SLABÝ
Investor:	MĚSTYS LUKA NAD JIHLAVOU 1. MÁJE 76, 588 22 LUKA NAD JIHLAVOU	ARNOLEC 30 588 27 JAMNÉ U JIHL.
Stavba:	DOSTAVBA ZŠ	Zak. číslo
Ákce:	LUKA NAD JIHLAVOU	60/10/2021
Objekt:	PROJEKT PRO VÝBĚR DODAVATELE	Datum
Soubor:		Stupeň
Část, profese	D.1.2. STAVEBNÍ KONSTRUKČNÍ ŘEŠENÍ	PDPS
Obsah:	VĚNCE A PRŮVLAKY 4.NADZEMNÍHO PODLAŽÍ	Formát
		10A4
		Měřítko
		1:50
		Příloha č.
		02