


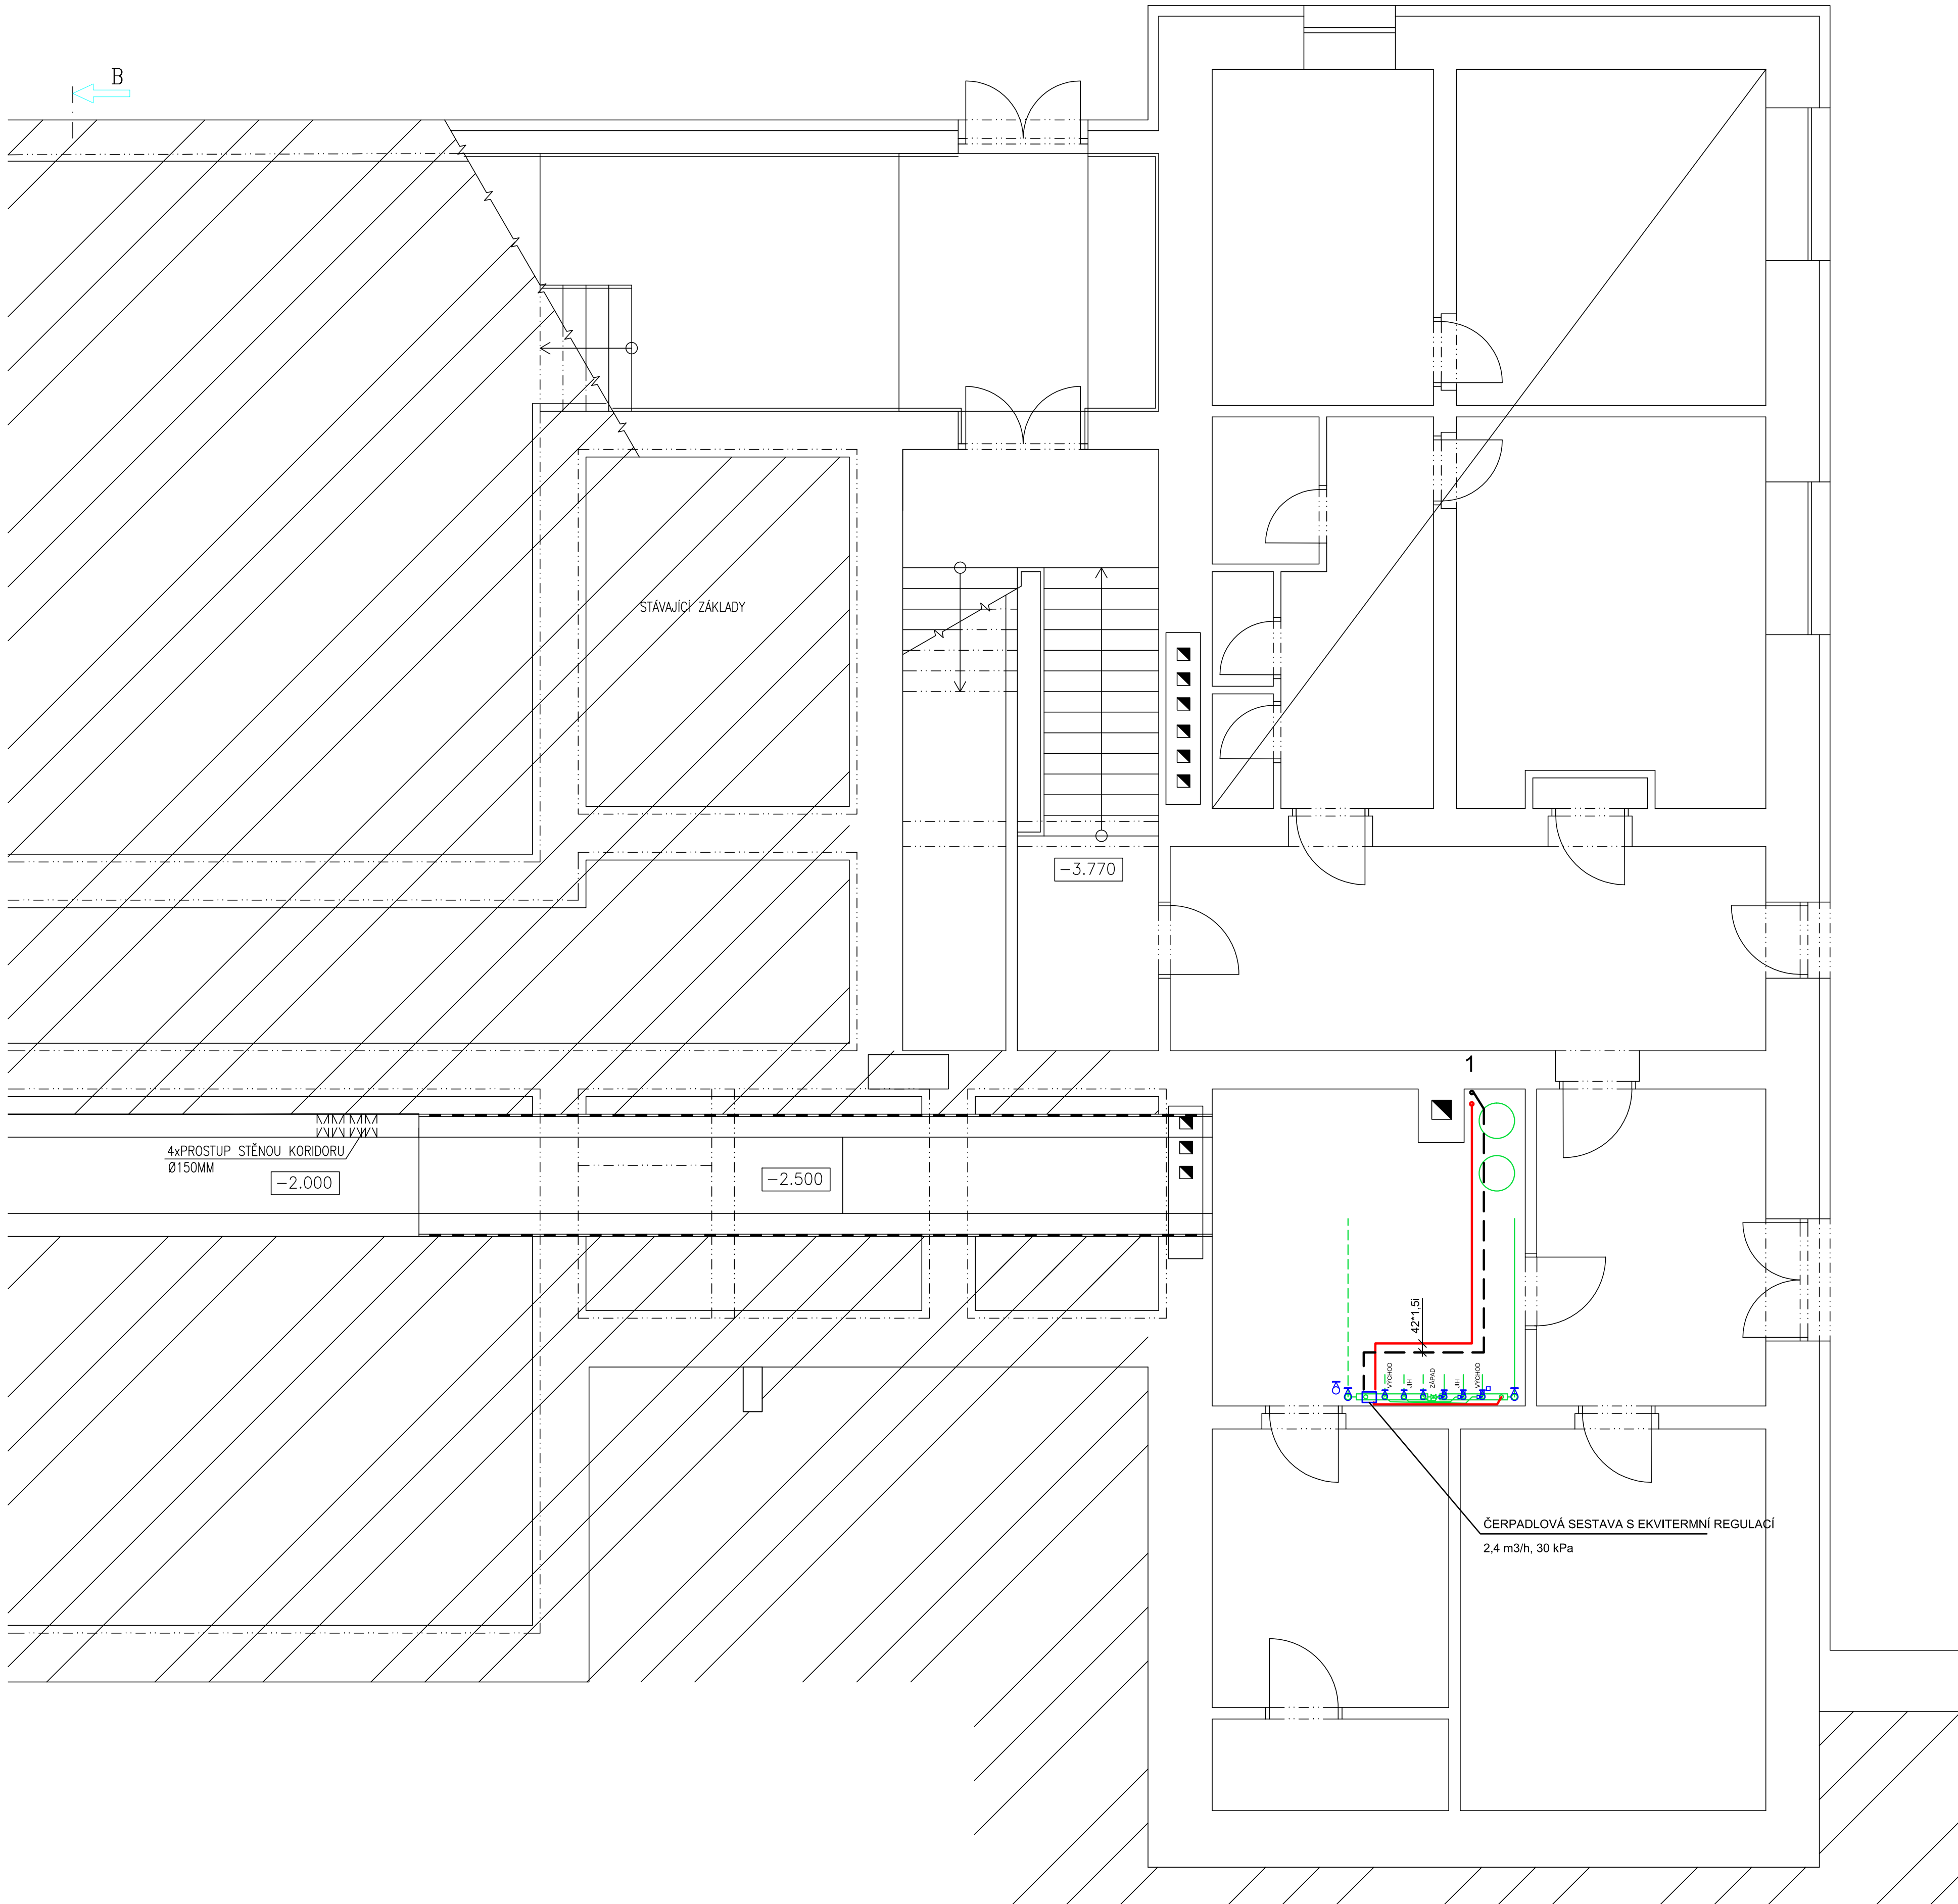


LEGENDA MÍSTNOSTÍ

OZN.	MÍSTNOST	PLOCHA	PODLAHA	OZN.	ÚPRAVA POVRCHU	POZNÁMKA
0.01	SCHODIŠTĚ	19.30	KER.DLAŽBA	—	STÁVAJÍCÍ	STÁVAJÍCÍ OPRAVA POVRCHU
0.02	CHODBA	22.60	STÁVAJÍCÍ	—	STÁVAJÍCÍ	STÁVAJÍCÍ OPRAVA POVRCHU
0.03	DÍLNA	12.40	STÁVAJÍCÍ	—	STÁVAJÍCÍ	STÁVAJÍCÍ OPRAVA POVRCHU
0.04	TECHNICKÁ MÍSTNOST	20.20	STÁVAJÍCÍ	—	STÁVAJÍCÍ	STÁVAJÍCÍ OPRAVA POVRCHU
0.05	TECHNICKÁ MÍSTNOST	3.70	STÁVAJÍCÍ	—	STÁVAJÍCÍ	STÁVAJÍCÍ OPRAVA POVRCHU
0.06	TECHNICKÁ MÍSTNOST	11.50	STÁVAJÍCÍ	—	STÁVAJÍCÍ	STÁVAJÍCÍ OPRAVA POVRCHU
0.07	KOTELNA	1.60	STÁVAJÍCÍ	—	STÁVAJÍCÍ	STÁVAJÍCÍ OPRAVA POVRCHU
0.08	ZADVEŘÍ	16.70	STÁVAJÍCÍ	—	DOPŘÍMĚNA V MÍSTECH ŽIVOTI	STÁVAJÍCÍ OPRAVA POVRCHU

STÁVAJÍCÍ ZDIVO A KONSTRUKCE

—PODKLADĚM PRO ZPRACOVÁNÍ PROJEKTOVÉ DOKUMENTACE STÁVAJÍCÍHO STAVU BYLY POUŽITY STÁVAJÍCÍ MATERIÁLY — PROJEKTOVÁ DOKUMENTACE Z ROKU 2018
"STAVEBNÍ ÚPRAVY A DOSTAVBA ZÁKLADNÍ ŠKOLY LUKA NAD JIHLAVOU"
—PŘEMĚŘENÍ OBJEKTU PROVEDENO POMOCÍ LASEROVÉHO DÁLKOMĚRU HILTI A DŘEVĚNÉHO DVOUMETRU

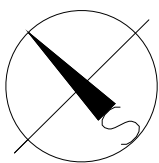

Paré číslo:

±0.000=1.NADZEMNÍ PODLAŽÍ

D.1.5.C VYTÁPĚNÍ

Ved. projektant	Zod. projektant	Vypracoval	Kreslil	Kontroloval	PROFat JIHLAVA spol. s r.o.	
ING. JÁNSKÝ	JÁNSKÝ		JÁNSKÝ	ING. JÁNSKÝ	Jana Masaryka 16 548 01 JIHLAVA tel./fax : 057 303 304 telefon : 057 303 305 e-mail : profat@profat.jic.cz	
Investor	Městs Luka nad Jihlavou, 1.máje 76, 588 22 Luka nad Jihlavou				Formát :	7 x A4
Akce DOSTAVBA ZŠ LUKA NAD JIHLAVOU PROJEKT PRO VÝBĚR DODAVATELE					Datum :	12.2021
					Stupeň :	DPS
					Zakázkové číslo :	97-21-P
Název výkresu PŮDORYS 1.PP					Měřítko :	Číslo výkresu : D.1.5.C -10
					1:50	