





2.NP

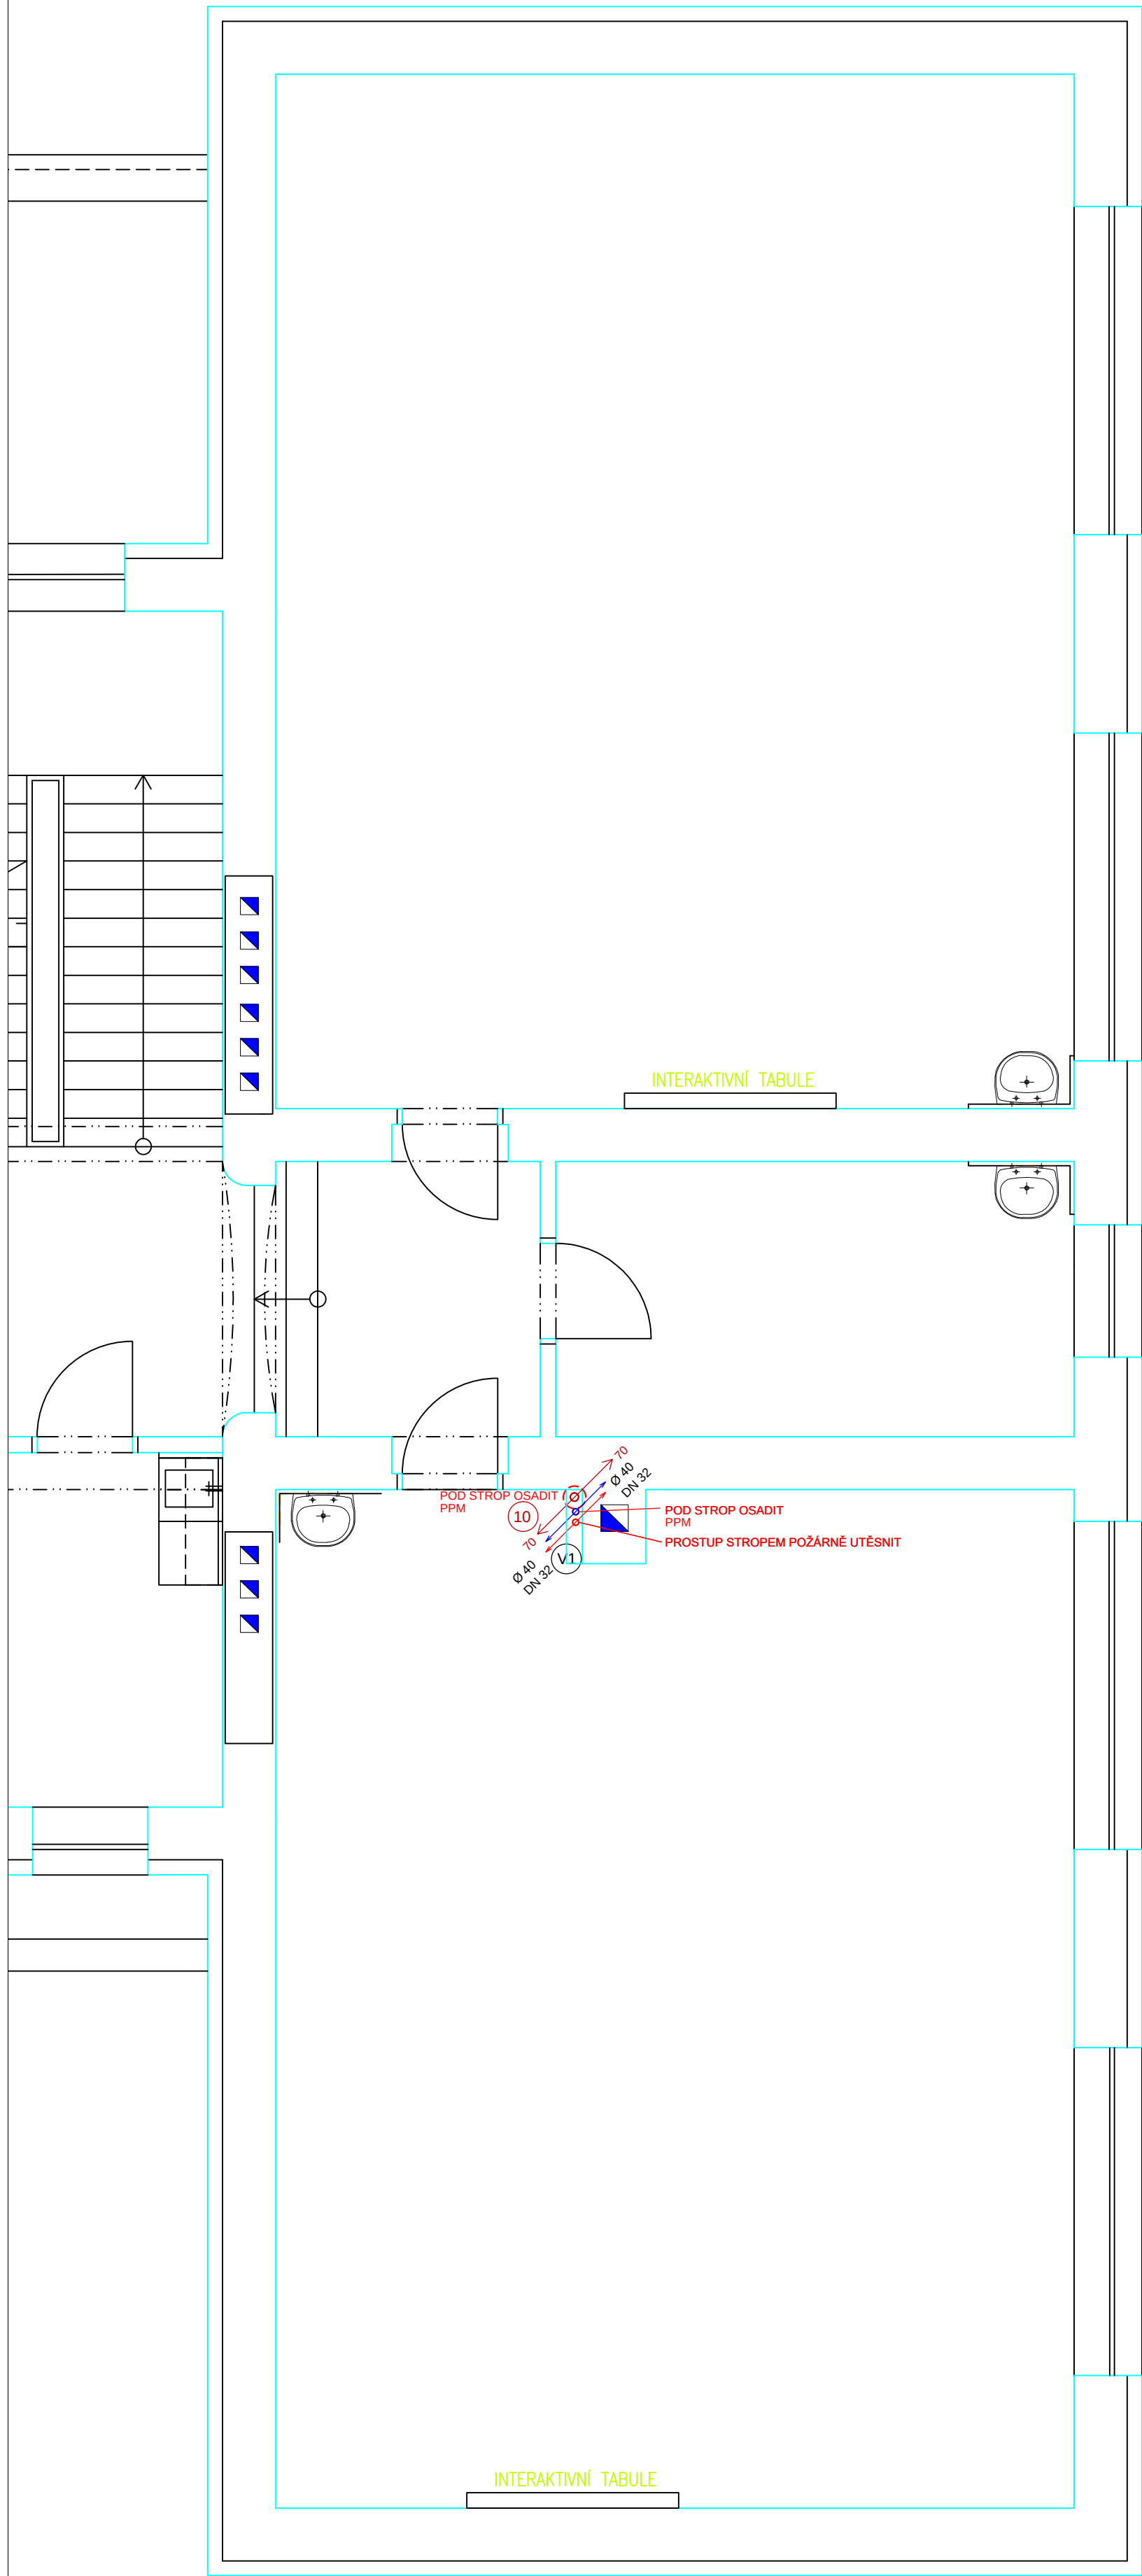

1.NP

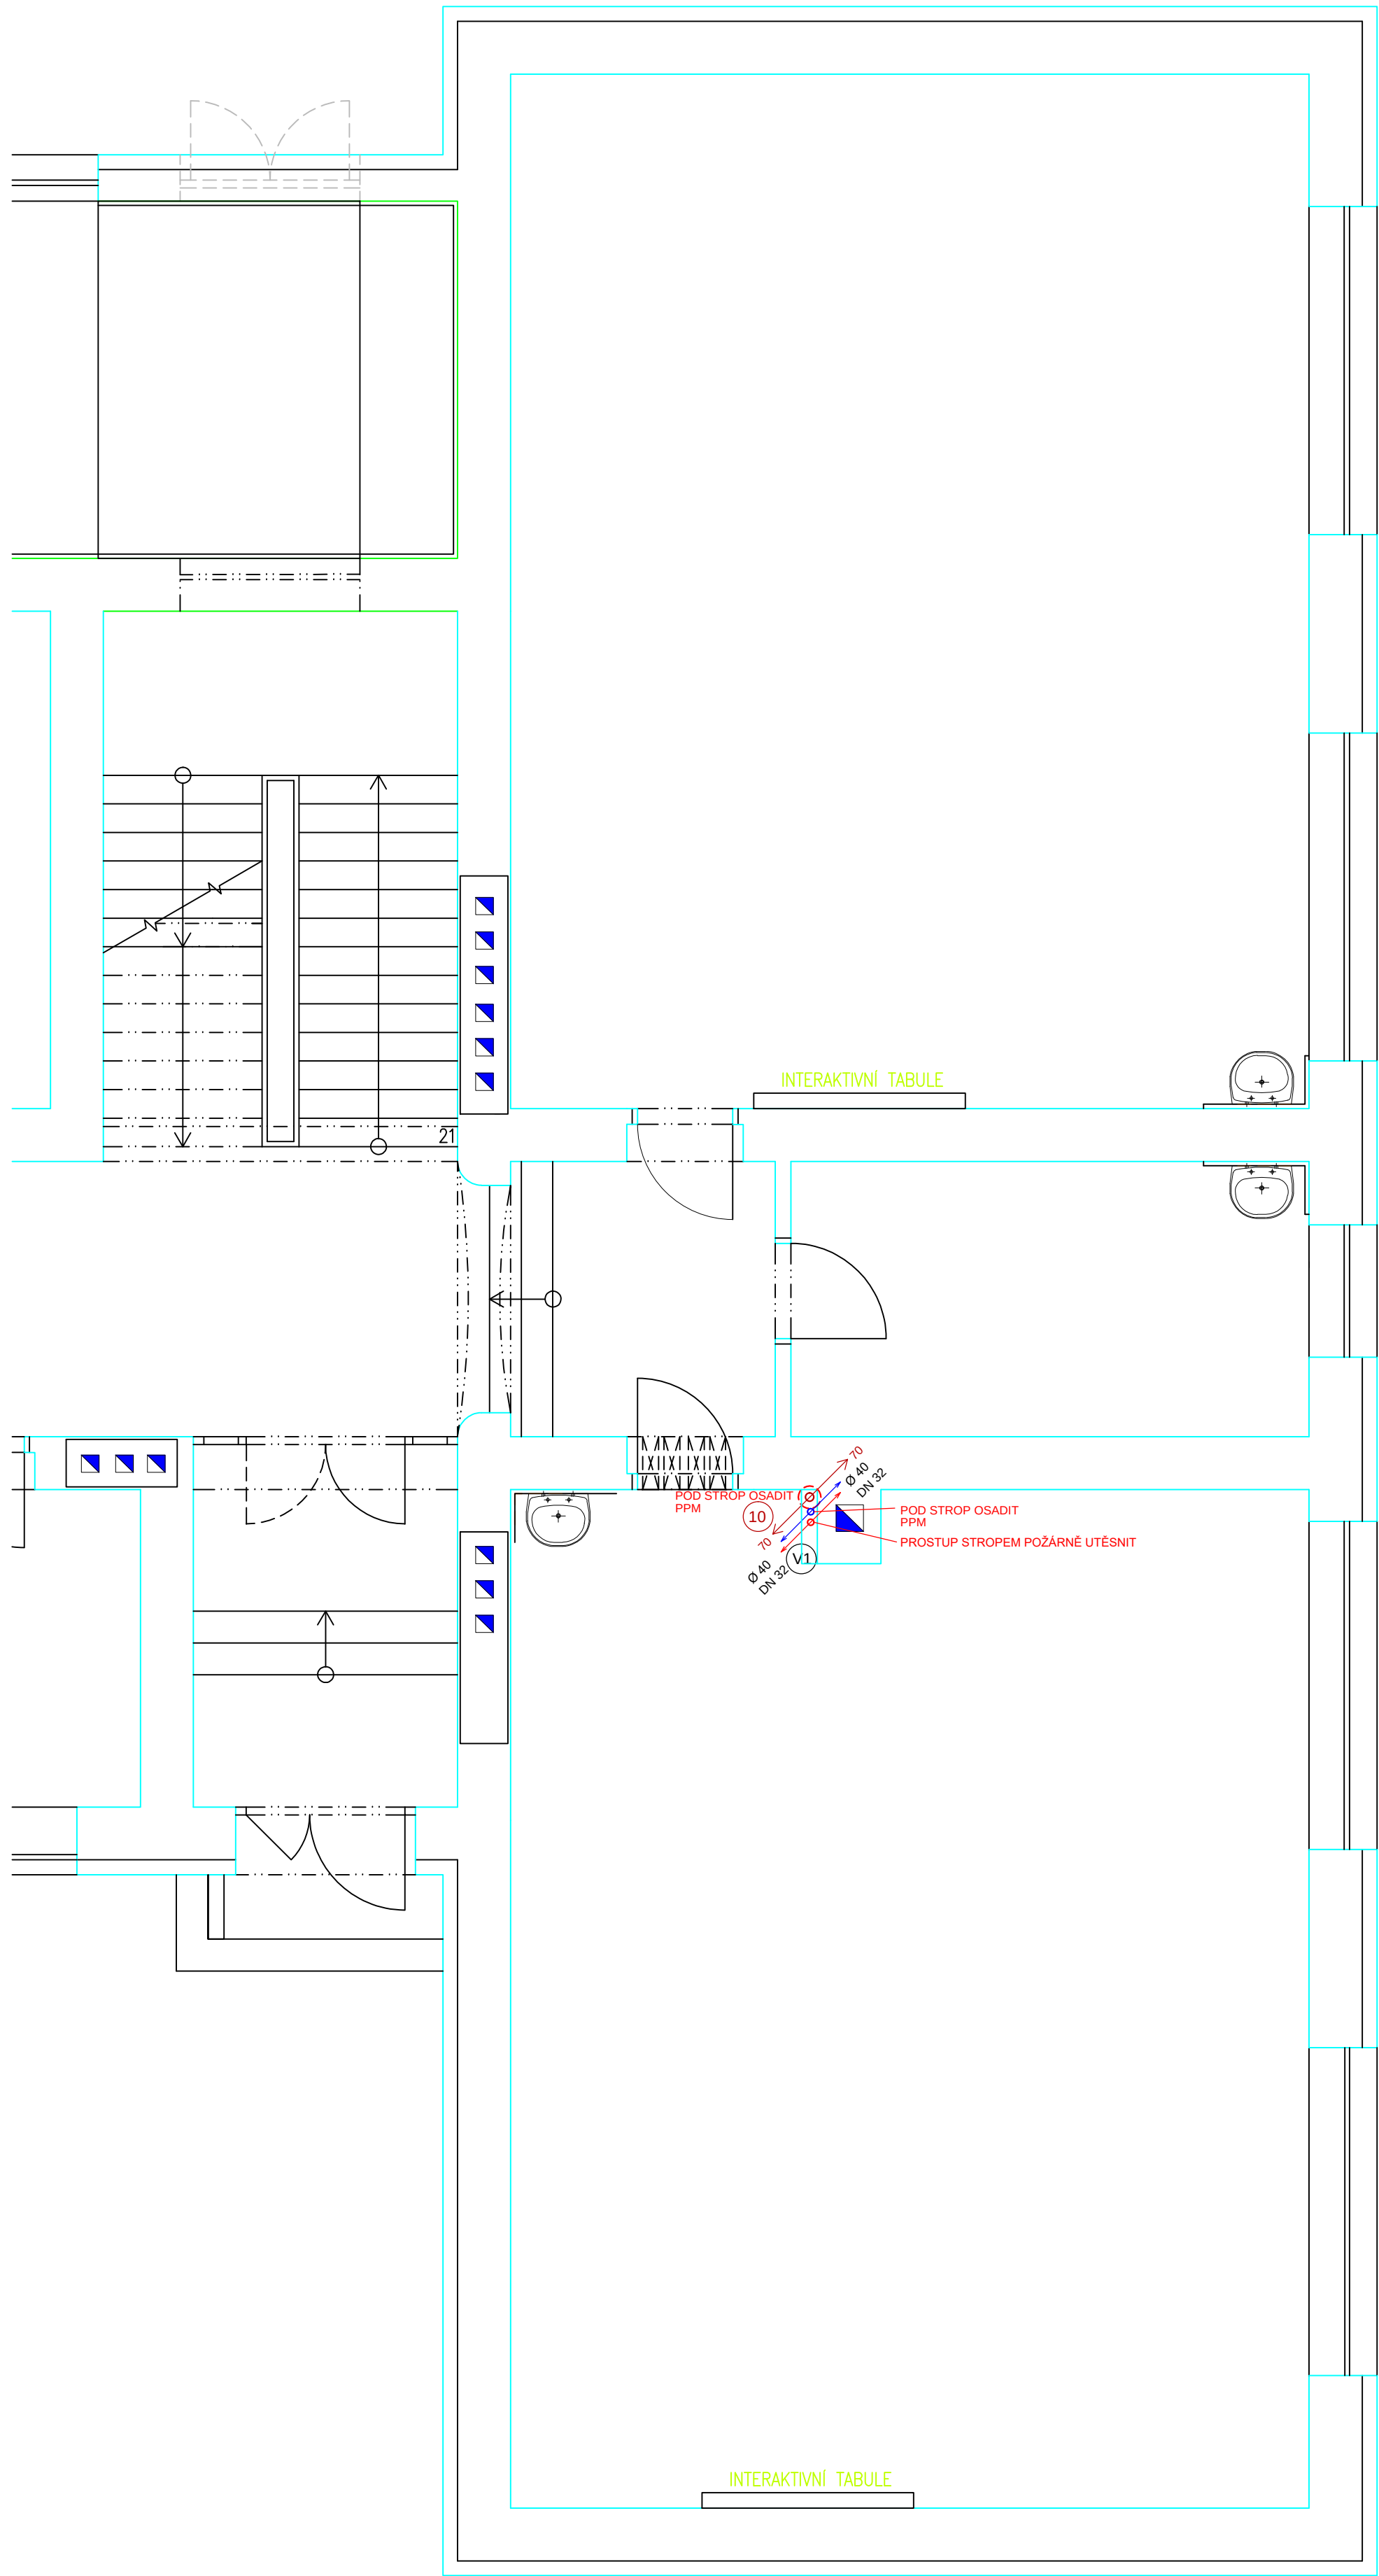

1.PP

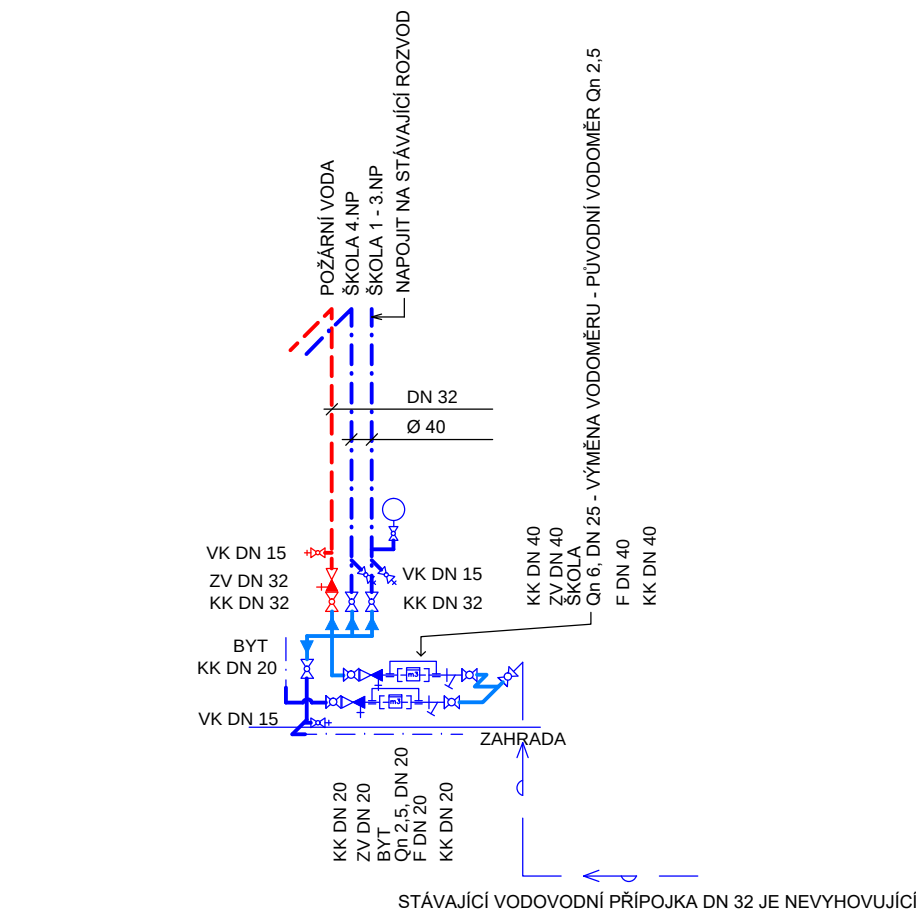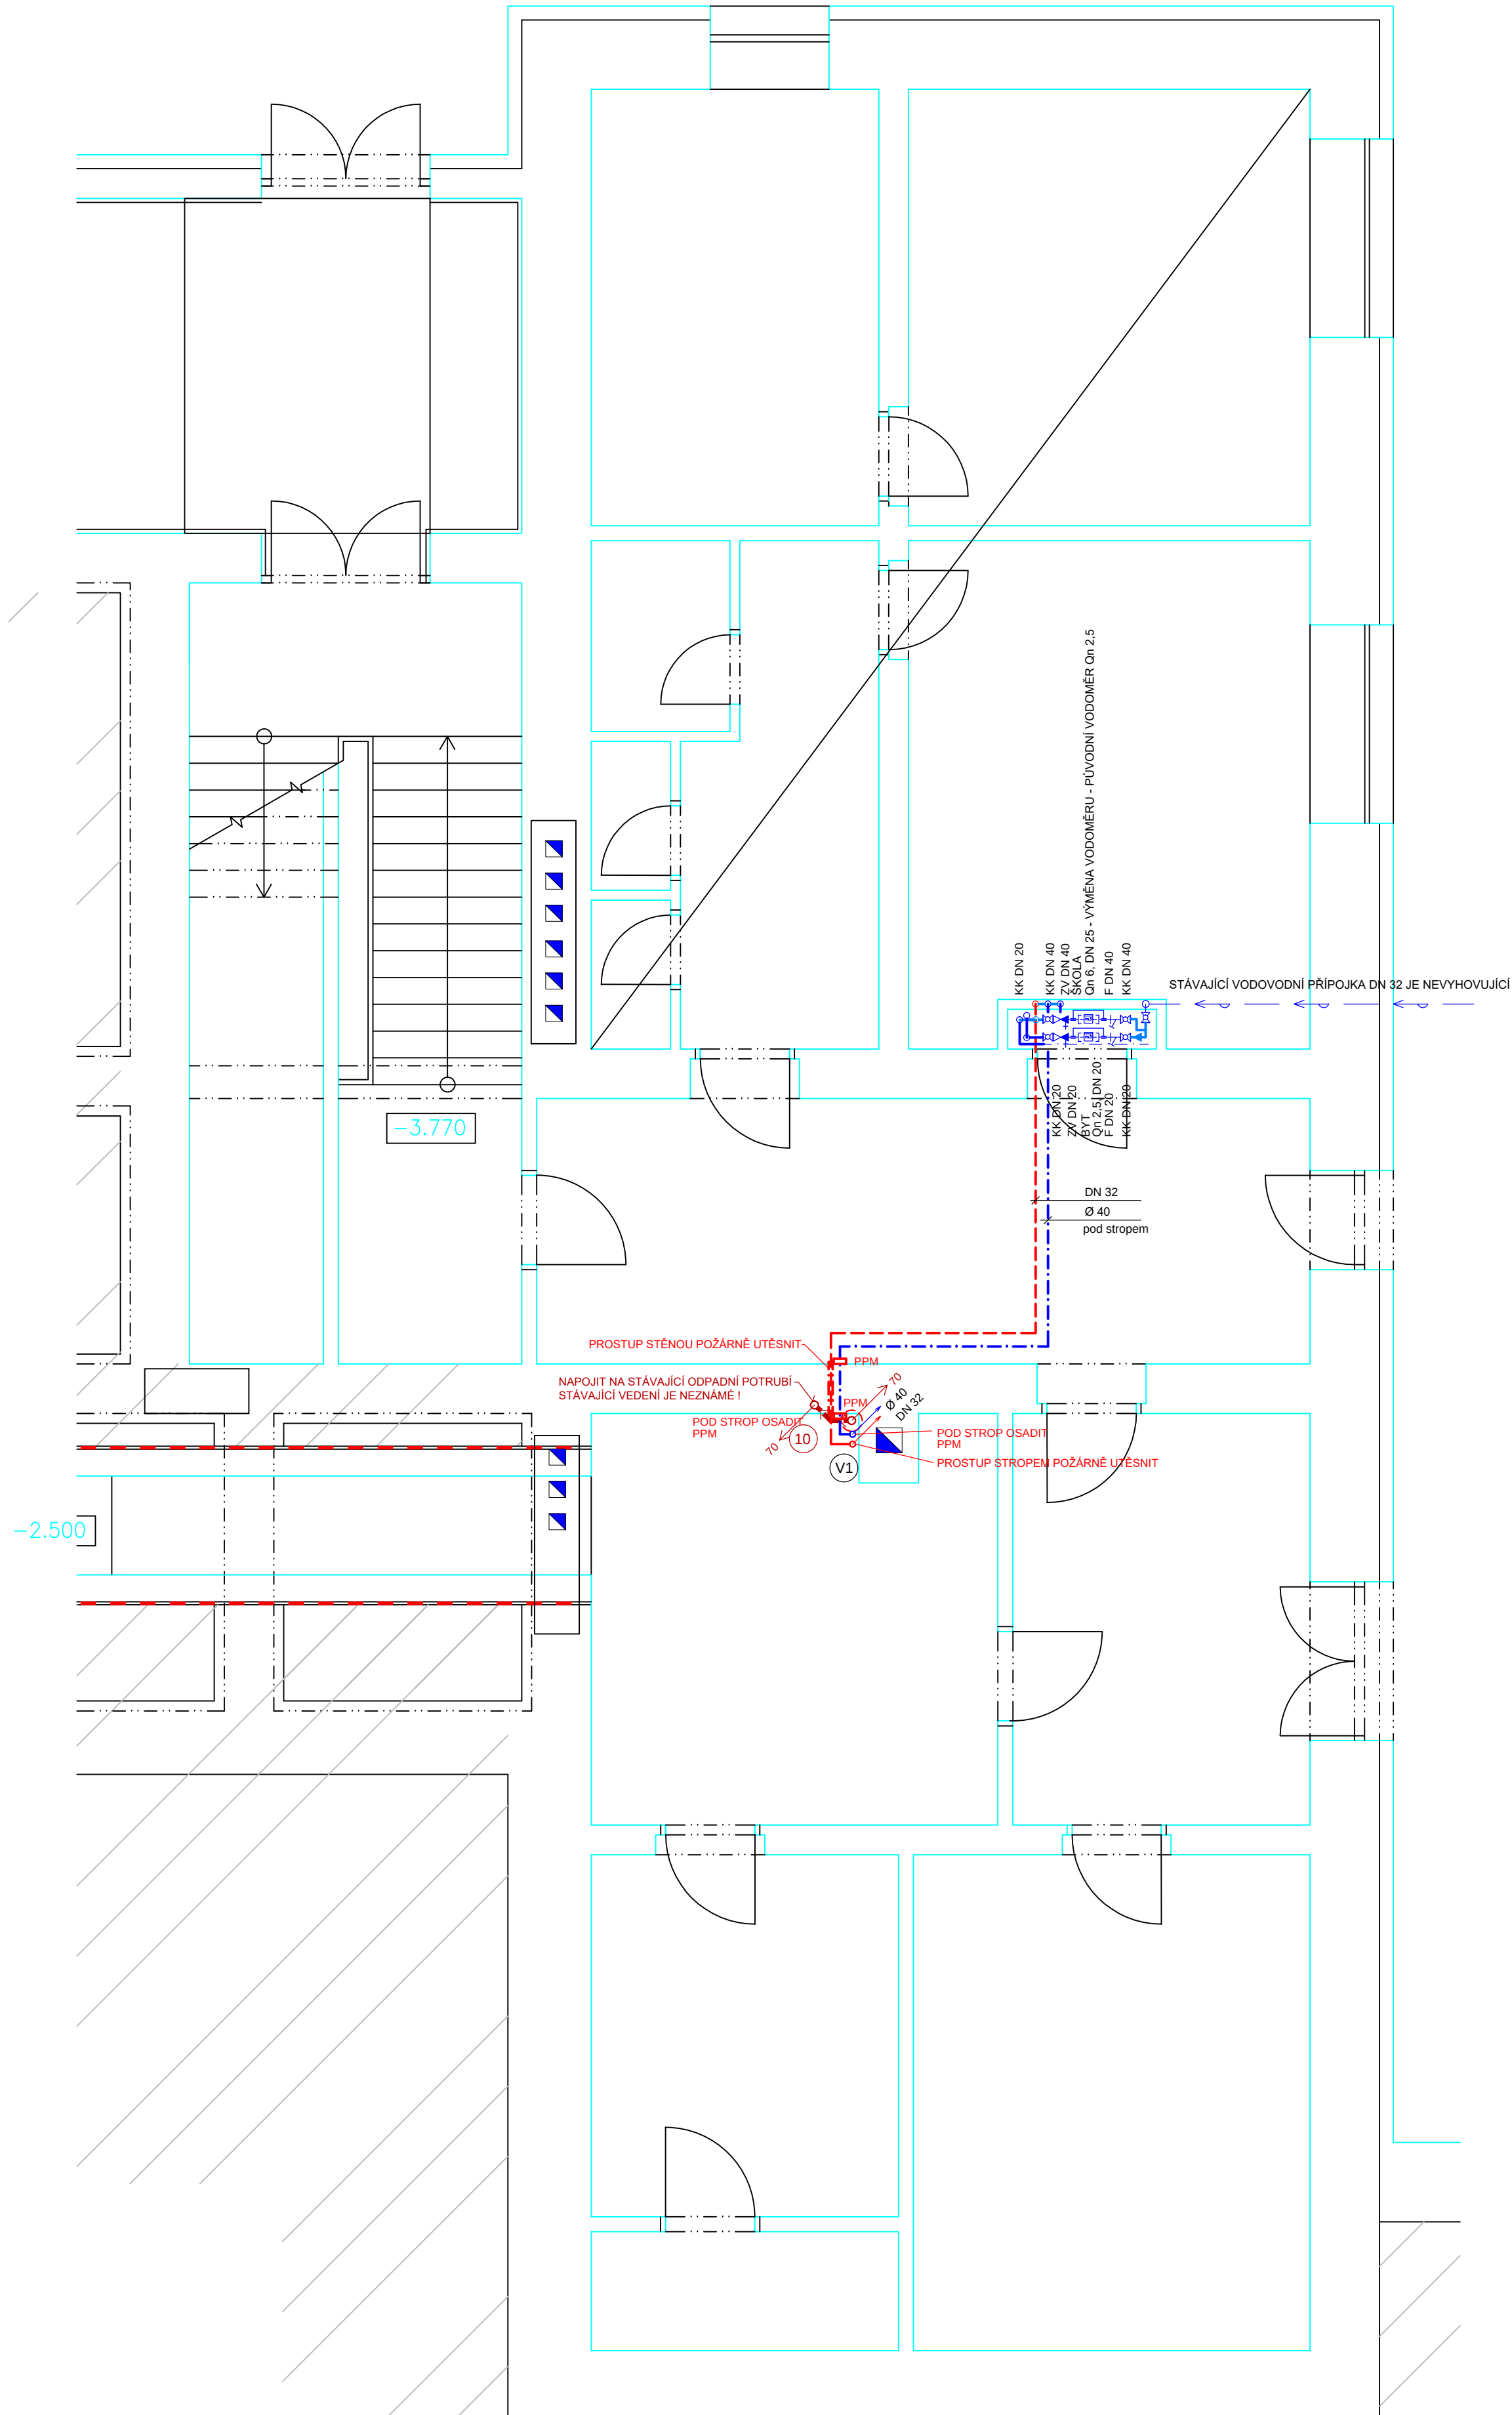

- LEGENDA :**
- STÁVAJÍCÍ VODOVODNÍ PŘÍPOJKA PÍTNÉ VODY
 - STÁVAJÍCÍ ROZVOD STUŽENÉ VODY - PP, PN 16
 - STÁVAJÍCÍ ROZVOD TEPLÉ VODY - PP-RCT - STABI PLUS, PN 20
 - NOVÁ VNITŘNÍ LEŽATÁ SPLAŠKOVÁ KANALIZACE - PPS - systém HT
 - NOVÁ VNITŘNÍ PŘÍPOJOVACÍ SPLAŠKOVÁ KANALIZACE - PPS - systém HT
 - NOVÝ ROZVOD STUŽENÉ VODY - NEREZOVÉ POTRUBÍ ZÁVITOVÉ Ø 1.4401
 - NOVÝ ROZVOD STUŽENÉ VODY - PP, PN 16
 - NOVÝ ROZVOD TEPLÉ VODY - PP-RCT - STABI PLUS, PN 20
 - NOVÝ ROZVOD POŽÁRNÍ VODY - OCELOVÉ POŽÁRNÍ POTRUBÍ
- POŽÁRNÍ HYDRANT S TVAROVÉ STÁLOU HADICI PAVLÍS A HARTMAN typ: 2530**
(hadice - Ø 25, délka had. 30 m, rychlost proudění Ø 6 mm, Q ≤ 1,1 l/s.)
HYDRANT: SKŘÍŇ S POVRCHOVOU ÚPRAVOU KOMAXITEM - ČERVENÁ (710x710x245 mm), spod. hrana + 0,9 m
- PPM** PROTIPOŽÁRNÍ MANŽETA
- KK DN ... KULOVÝ KOHOUT
 - KKZK DN ... KULOVÝ KOHOUT VE ZPĚTNÉ KLAPKY
 - ZV DN ... ZPĚTNÝ VENTIL
 - F DN ... FILTR
 - PK DN ... PŘÍČKOVÝ KOHOUT DN 15x3/4" - vnější závit, se zpětnou klapkou
 - RV DN ... ROHOVÝ VENTIL DN 15
 - V DN ... VENTIL REGULAČNÍ
 - CV DN ... CÍRULAČNÍ REGULAČNÍ VENTIL
 - MANOMETR PRO VODU (0 - 10 bar)
 - TEPLOMĚR (0 - 120°C)
 - P.V. DN ... POJISTNÝ VENTIL

IZOLACE - HLAVNÍ POTRUBÍ (volné vedení a vedení v podhledu) :
IZOLACE - PĚNOVÝ PE - tepelná vodivost při 10°C = 0,04 W/mK, tepelná odolnost (- 65 až + 90°C)
STUŽENÁ VODA - Ø 20 - li. iz. 20 mm
Ø 25 - li. iz. 25 mm

IZOLACE - PŘÍPOJOVACÍ POTRUBÍ (vedení ve zdi) :
IZOLACE - PĚNOVÝ PE - tepelná vodivost při 10°C = 0,04 W/mK, tepelná odolnost (- 65 až + 90°C)
STUŽENÁ VODA + ÚŽITKOVÁ VODA - VŠEKÉ DIMENZE - li. iz. 13 mm
TEPLÁ VODA - Ø 20 - li. iz. 20 mm
Ø 25 - li. iz. 25 mm

- POZNÁMKA :**
- PŘI PROVÁDĚNÍ PRACÍ JE NUTNO POSTUPOVAT DLE PLATNÝCH NŮREM A PRAVIDEL ZA DOODRZENÍ BEZPEČNOSTI PRÁCE!
 - PŘED ZAPOČETÍM VŠEKÝCH VÝKOPOVÝCH PRACÍ JE INVESTOR POVINEN NECHAT SPRÁVCEM VYTÝČIT VŠEKÉ POLOŽENÍ ING. SITE DETEKTOREM K VYTÝČENÍ NESMÍ BYT POUŽITO KOTI DOMĚŘENÝCH Z TĚKOTU DÍLA!
 - PŘI MONTÁŽI A UKLÁDÁNÍ POTRUBÍ JE NUTNO DBÁT PŘEDPISŮ VÝROBCE!
 - VNITŘNÍ ROZVOD VODY BUDE PROVEDEN DLE ČSN 75 5409.
 - VNITŘNÍ KANALIZACE BUDE PROVEDENA DLE ČSN 75 6760, ČSN EN 12056-1 až 5.
 - PŘECHODOVÁ KOLENA Z ODPADNÍHO POTRUBÍ NA SVOODNÉ 2445°.
 - POKUD DOJDE PŘI PROVÁDĚNÍ K NEJASNOSTEM EV. NEPŘEDVÍDANÝM OKOLNOSTEM, JE NUTNÉ PRŮZVAT PROJEKTANTA K UPRĚSNĚNÍ POSTUPU PRÁCI!
 - PŘI PROVÁDĚNÍ JE NUTNO PROVĚST KOORDINACI ZDRAVOTNÍ TECHNIKY S INSTALACÍMI JEDNOTLIVÝCH PROFESÍ!
 - BĚHEM VŠEKÝCH ROUKAČKOVÝCH PRACÍ BUDE SOUSTAVNĚ SLEDOVÁN TECHNICKÝ STAV A STABILITA STAVEBNÍCH KONSTRUKCÍ V PŘÍPADĚ, ŽE BY DOŠLO KE VZNIKU TRHLIN, TRHLIN, TRHLIN NEBO K POŠKOZENÍ, CI NÁKLONU, NEBO JINÝM DEFORMACIÍ KONSTRUKCÍ, JE NUTNÉ PRÁCE OKAMŽITĚ PŘERŮBIT, VYKUDIT OD OSOB A V PŘÍPADĚ NUTNOSTI PROVEDENÍ ZAJISTIT PODPĚRNÝ A PŘIVOLAT STATIKA, KTERÝ URČÍ DALŠÍ POSTUP!

D.1.5.A - ZDRAVOTNÍ TECHNIKA					PROFAT JIHLAVA spol. s r.o.	
Ved. projektant	Zod. projektant	Vypracoval	Kreslil	Kontroloval	Jana Měšťáková 16 586 01 JIHLAVA tel. fax. : 567 303 241 e-mail : profat@profat.cz	
ING. JANSKÝ	WSIANSKÝ	WSIANSKÝ	WSIANSKÝ	ING. JANSKÝ		
Investor :	MĚSTYS LUKA NAD JIHLAVOU, 1. MAJE 76, 588 22 LUKA NAD JIHLAVOU				Formát :	10 x A4
Ako:	DOSTAVBA ZS LUKA NAD JIHLAVOU PROJEKT PRO VYBĚR DODAVATELE				Datum :	12. 2021
					Stupeň :	PDPS
					Zakázkové číslo :	97-21-P
Název výkresu :	1.PP - 2.NP - kanalizace + voda				Mřítko :	Číslo výkresu :
					1:50	D.1.5.A.11