


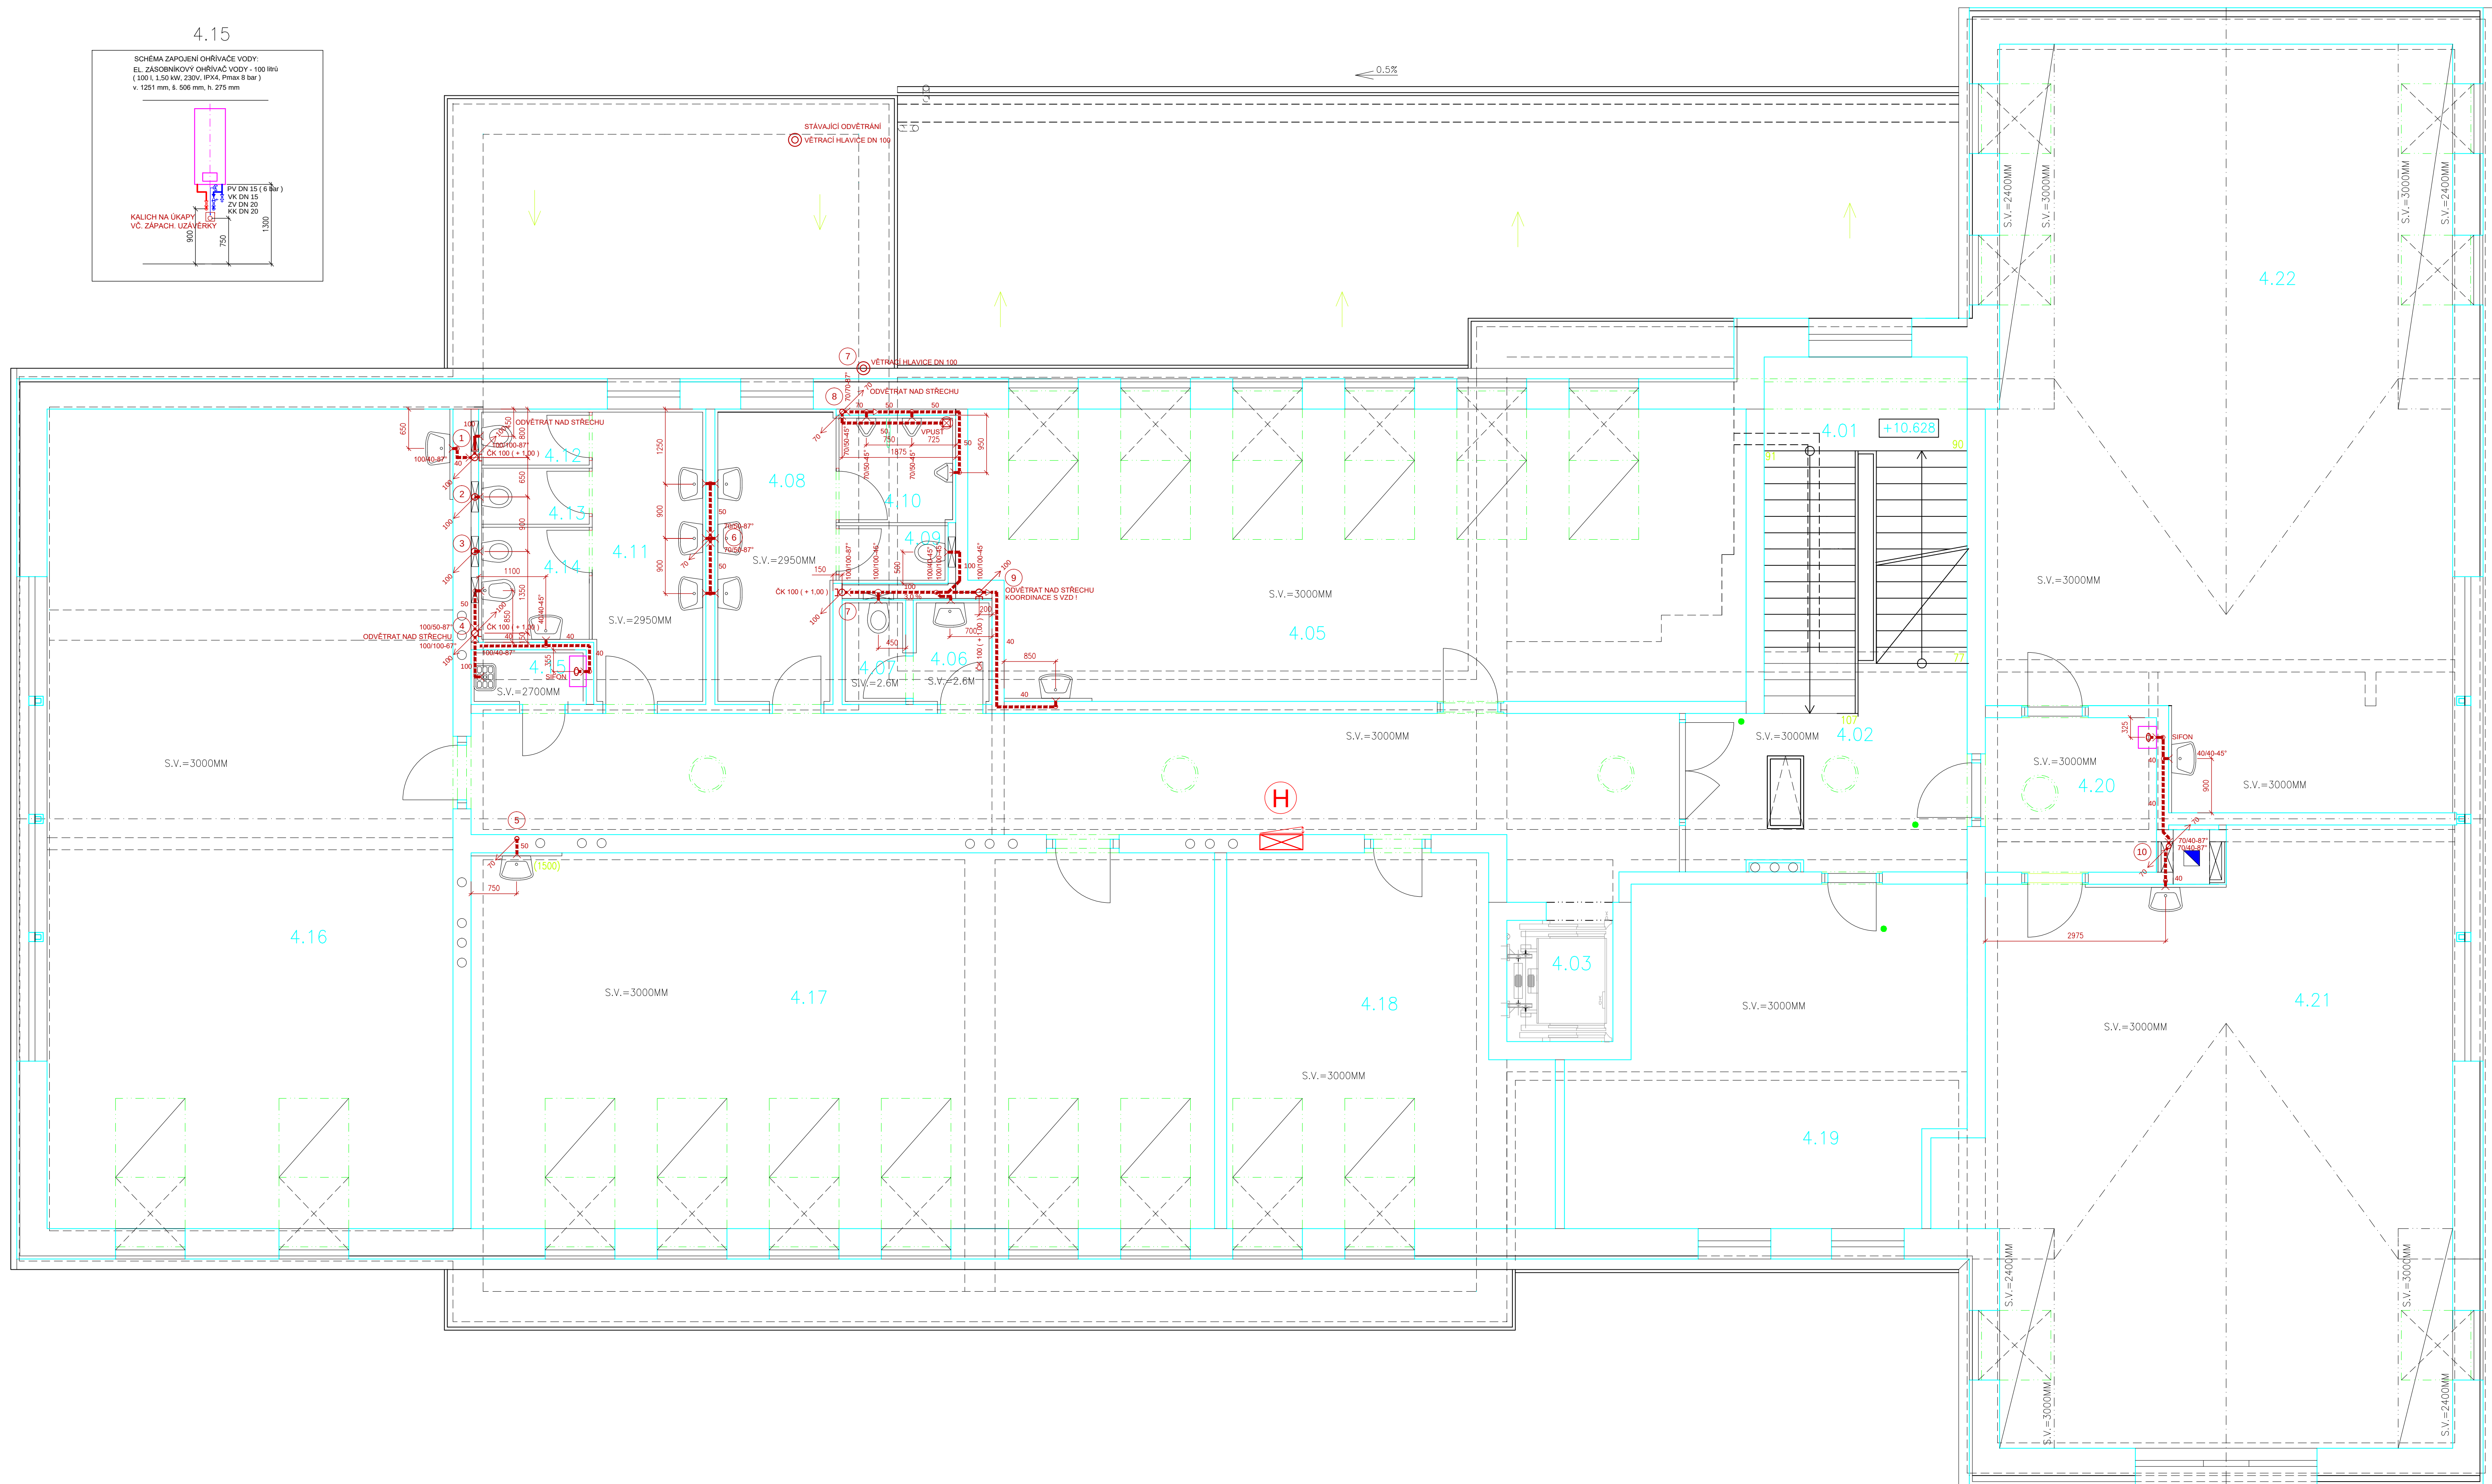

 POŽÁRNÍ HYDRANT S TVAROVÉ STÁLOU HADICÍ PAVLIŠ A HARTMAN typ. 25/30
(hadice -Ø 25, délka had. 30 m, tryska proudnice Ø 6 mm, Q ≤ 1,1 l/s)
HYDRANT. SKŘÍŇ S PVRCHOVOU ÚPRAVOU KOMAXITEM - ČERVENÁ (710x710x245 mm), spod. hrana + 0,9 m

PPM PROTIPŮŽÁRNÍ MANŽETA

- KK DN .. KULOVÝ KOHOUT
- KKZK DN .. KULOVÝ KOHOUT vč. ZPĚTNÉ KLAPKY
- ZV DN .. ZPĚTNÝ VENTIL
- F DN .. FILTR
- PK DN .. PRAČKOVÝ KOHOUT DN 15x3/4" - vnější závit, se zpětnou klapkou
- RV DN .. ROHOVÝ VENTIL DN 15
- V DN .. VENTIL REGULAČNÍ
- CV DN .. CÍRKULAČNÍ REGULAČNÍ VENTIL
- Ⓜ MANOMETR PRO VODU (0 - 10 bar)
- Ⓣ TEPLOMĚR (0 - 120 °C)
- P.V. DN .. POJISTNÝ VENTIL

IZOLACE - HLAVNÍ POTRUBÍ (volné vedení a vedení v podhledu) :
 IZOLACE- PĚNOVÝ PE - tepelná vodivost při 10°C = 0,04 W/mK, tepelná odolnost (- 65 až + 90°C)
 STUDENÁ VODA - Ø 20 - tl. iz. 20 mm
 - Ø 25 - 50 - tl. iz. 25 mm

TEPLÁ VODA - Ø 20 - tl. iz. 20 mm

IZOLACE - PŘIPOJOVACÍ POTRUBÍ (vedení ve zdi)
 IZOLACE: PĚNOVÝ PE - tepelná vodivost při 10°C : 0,04 W/mK, tepelná odolnost (- 65 až + 90°C)
 STUDENÁ VODA + UŽITKOVÁ VODA - VEŠKERÉ DIMENZE - tl. iz. 13 mm
 TEPLÁ VODA + CÍRKULACE - VEŠKERÉ DIMENZE - tl. iz. 13 mm

POZNÁMKA :

[illegible]

D.1.5.A - ZDRAVOTNÍ TECHNIKA

Ved. projektant	Zod. projektant	Vypracoval	Kreslil	Kontroloval	
ING. JANSKY	WSIANSKY	WSIANSKY	ING. JANSKY		
Investor :					Formát :
MĚSTYS LUKA NAD JIHLAVOU, 1. MAJE 76, 588 22 LUKA NAD JIHLAVOU					10 x A4
Ako :	DOSTAVBA ZS LUKA NAD JIHLAVOU PROJEKT PRO VÝBĚR DODAVATELE				Datum :
					Stupeň :
					Zakázkové číslo :
Název výkresu :					Měřítko :
4.NP - kanalizace					1:50
					Cislo výkresu :
					D.1.5.A.13