


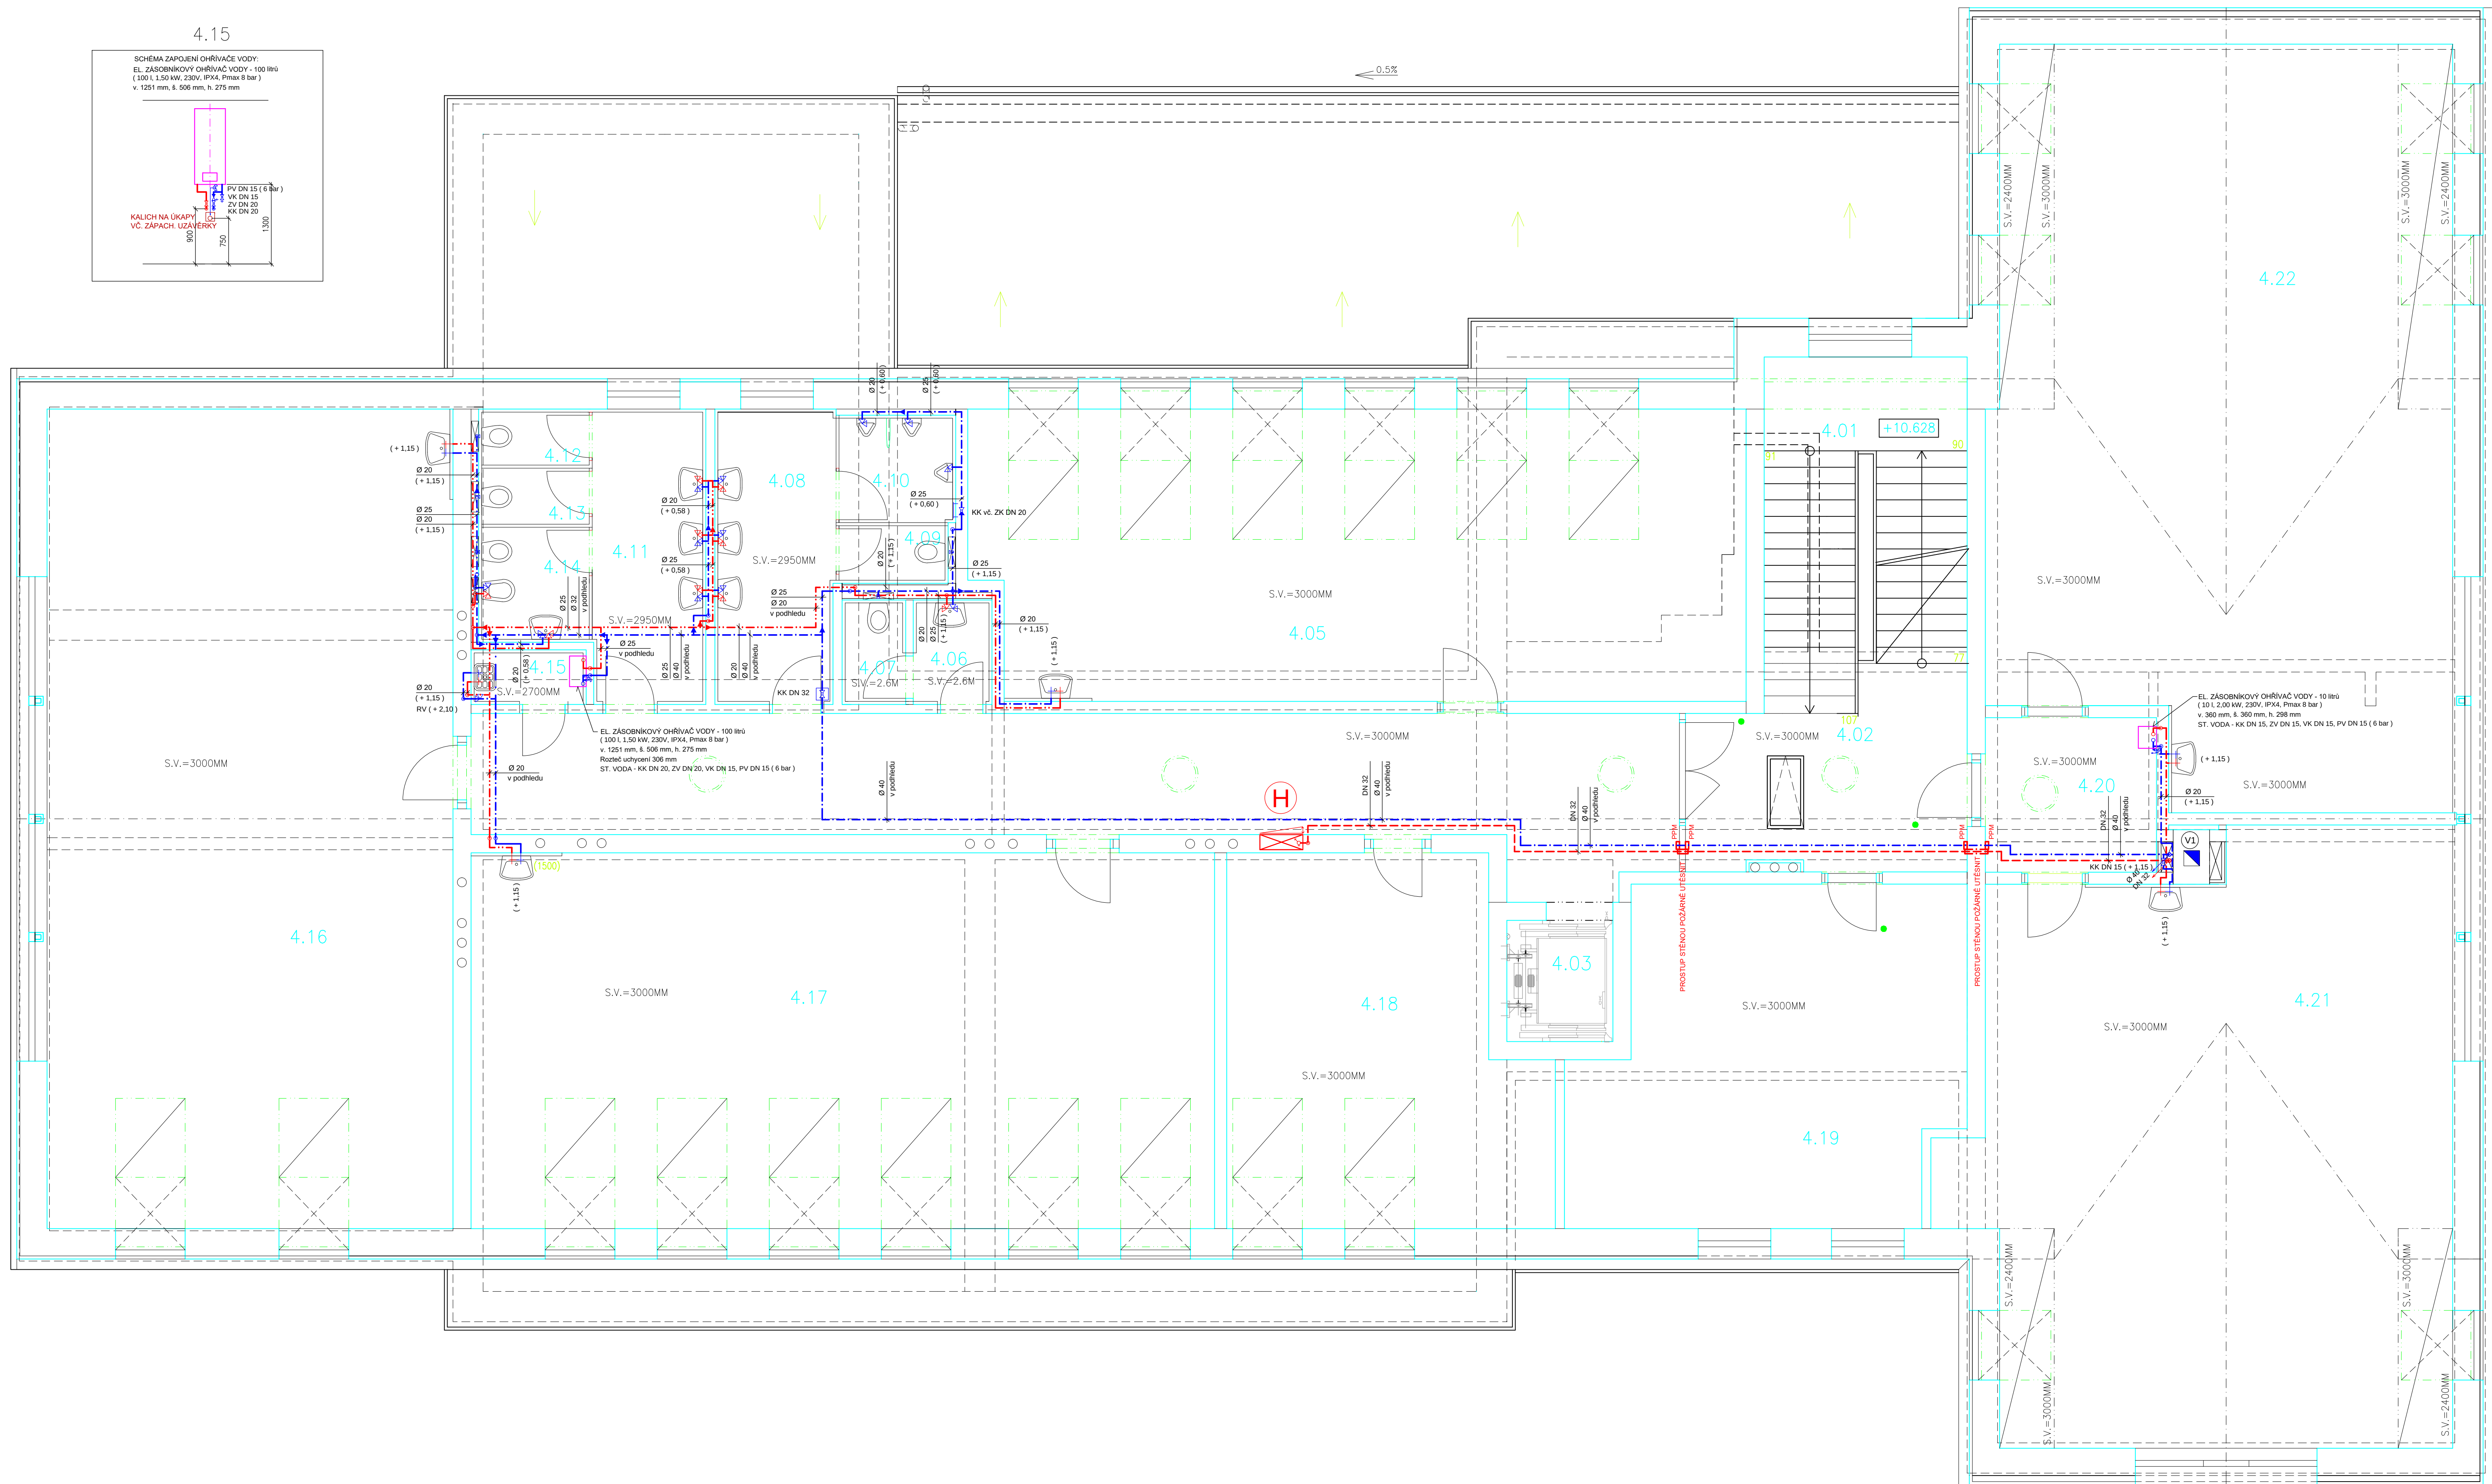

EL. ZASADNIKOVÝ VÝHRNÁČ VODY - 10 litrů
(10 x 2,20 MW, 230V, IPX4, Pnmax 8 bar)
v 360 mm, ø 360 mm, h. 298 mm

2100
1700
1500

KALICHNÁ ŠKÁPKA
VČ. ZAPACH. LUŽÁČKY

- # POZNÁMKY:
- PŘI PROVÁDĚNÍ PRACÍ JE NUTNO POSTUPOVAT DLE PLATNÝCH NORM A PRAVIDEL, ZA DORUČENÍ BEZPEČNOSTI PRACÍ
 - PŘED ZAČETÍM VŠEKÝCH VÝKONŮ PRACÍ JE INVESTOR POVINN NĚKAK SPRÁVČÍM UTVÝT VŠEKRE PODZEMÍ (J. ŠEST DETEKTORŮ K VÝKOPŮM NĚSMÍ BY POUŽITO KO ODMĚRNÝCH TONOTODI 44.1)
 - PŘI MONTÁŽI A UKLÁDÁNÍ POTRUBÍ JE NUTNO BÝT PŘÍPODÍ VÝROBCE I
 - VNITŘNÍ ROZVOD VODY BUDE PROVEDEN DLE ČSN 75 54609.
 - VNITŘNÍ KANALIZACE BUDE PROVEDENA DLE ČSN 75 2900, ČSN EN 12056-1 A 2.5.
 - PŘECHODOVÁ KOLENA Z ODPADNÍHO POTRUBÍ NA SVODNÉ 2x4x5
 - POKUD DOJDE PŘI PROVÁDĚNÍ K NEJASNOSTEM VJE, NEPŘEDVÍDANÝM OKOLNOSTEM.
 - JE NUTNÉ PŘIZVAT PROJEKTANTA K UPŘESNĚNÍ POSTUPU PRACÍ I
 - PŘI PROVÁDĚNÍ JE NUTNO PŘEDVIT KOORDINACI ZDRAVOTNÍ TECHNIKY S INSTALACÍMI JEDNOTLIVÝCH PROFESÍ I
 - BĚHEM VŠEKÝCH BOURACÍCH PRACÍ BUDE SOUSTAVNĚ SLEDOVÁN TECHNIČNÝ STAV A STABILITA ZEMSKÝCH PRŮŘEZŮ V PŘÍPADĚ, JE LI DOŠLO KE VÝKOPŮM TRNSLIN, TRNSLIN NEBO K POVLÁSKĚ, NÁKLONŮ, NEBO JINÝM DEFORMACIÍM KONSTRUKCÍ, JE NUTNÉ PRAČE OKAMŽITĚ PŘEKLÍST. VÝKOTI OD OSOBY A NEJEDNODUŠNĚ PROVOKOVAT ZAJISTIT PODPĚRY A PŘIVOLAT STATIKA, JEJICHŽ ÚLOHOU BŮDE JINÝM PŘÍPÁDĚM.

Veď. projektant	Zod. projektant	Vypracoval	Kreslil	Kontroloval	
ING. JÁNSKY	Ľ. JÁNSKÝ	Ľ. JÁNSKÝ	Ľ. JÁNSKÝ	ING. JÁNSKÝ	JIHLAVA 546 01 JIHLAVA tel.: 067 3038 241 telefón: 067 3038 3566 e-mail: profat@profat.ji.cz
Investor	hlavne inžinier	hlavne inžinier			
Ako:	DOSTAVBA ZŠ LUKA NAD JIHLAVOU PROJEKT PRO VÝBĚR DODAVATELE				Formát: 10 x A4 Datum: 12. 2021 Stupeň: PDPS Zakázkové číslo: 97-21-P
Název výkresu	4.NP - voda				Mätko: 1:50 Číslo výkresu: D.1.5.A.14