



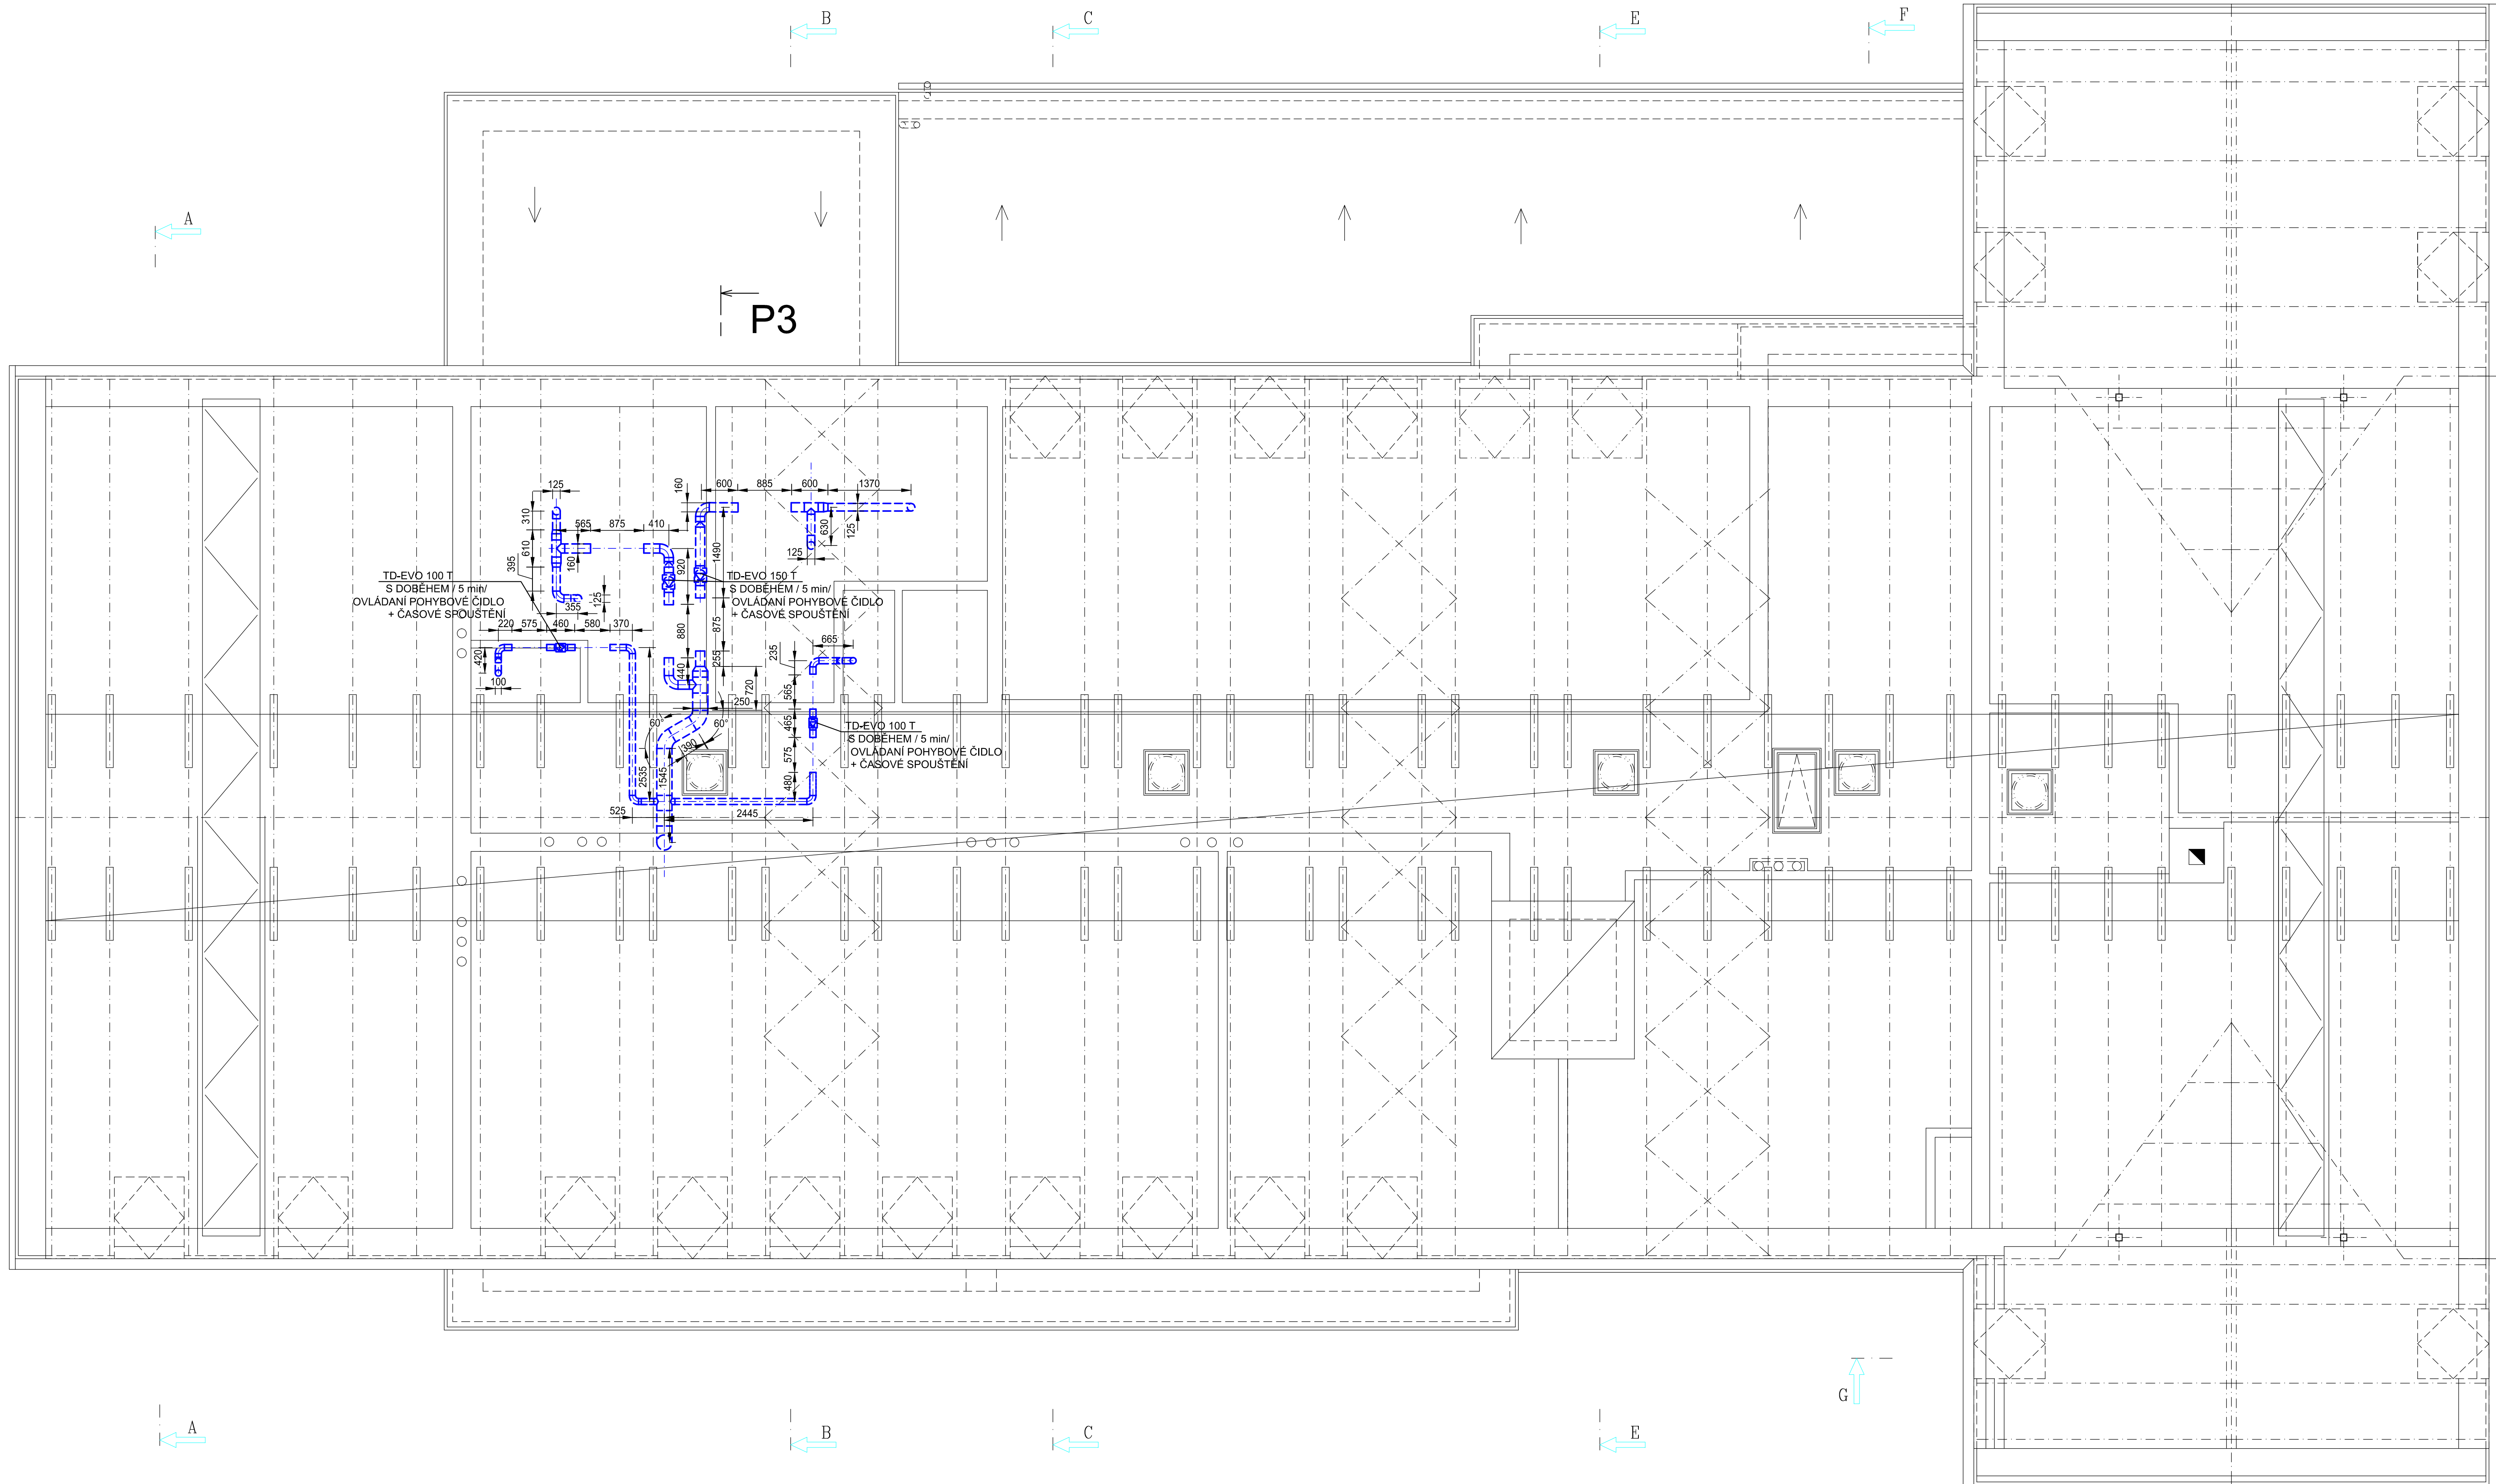

POHLED P3

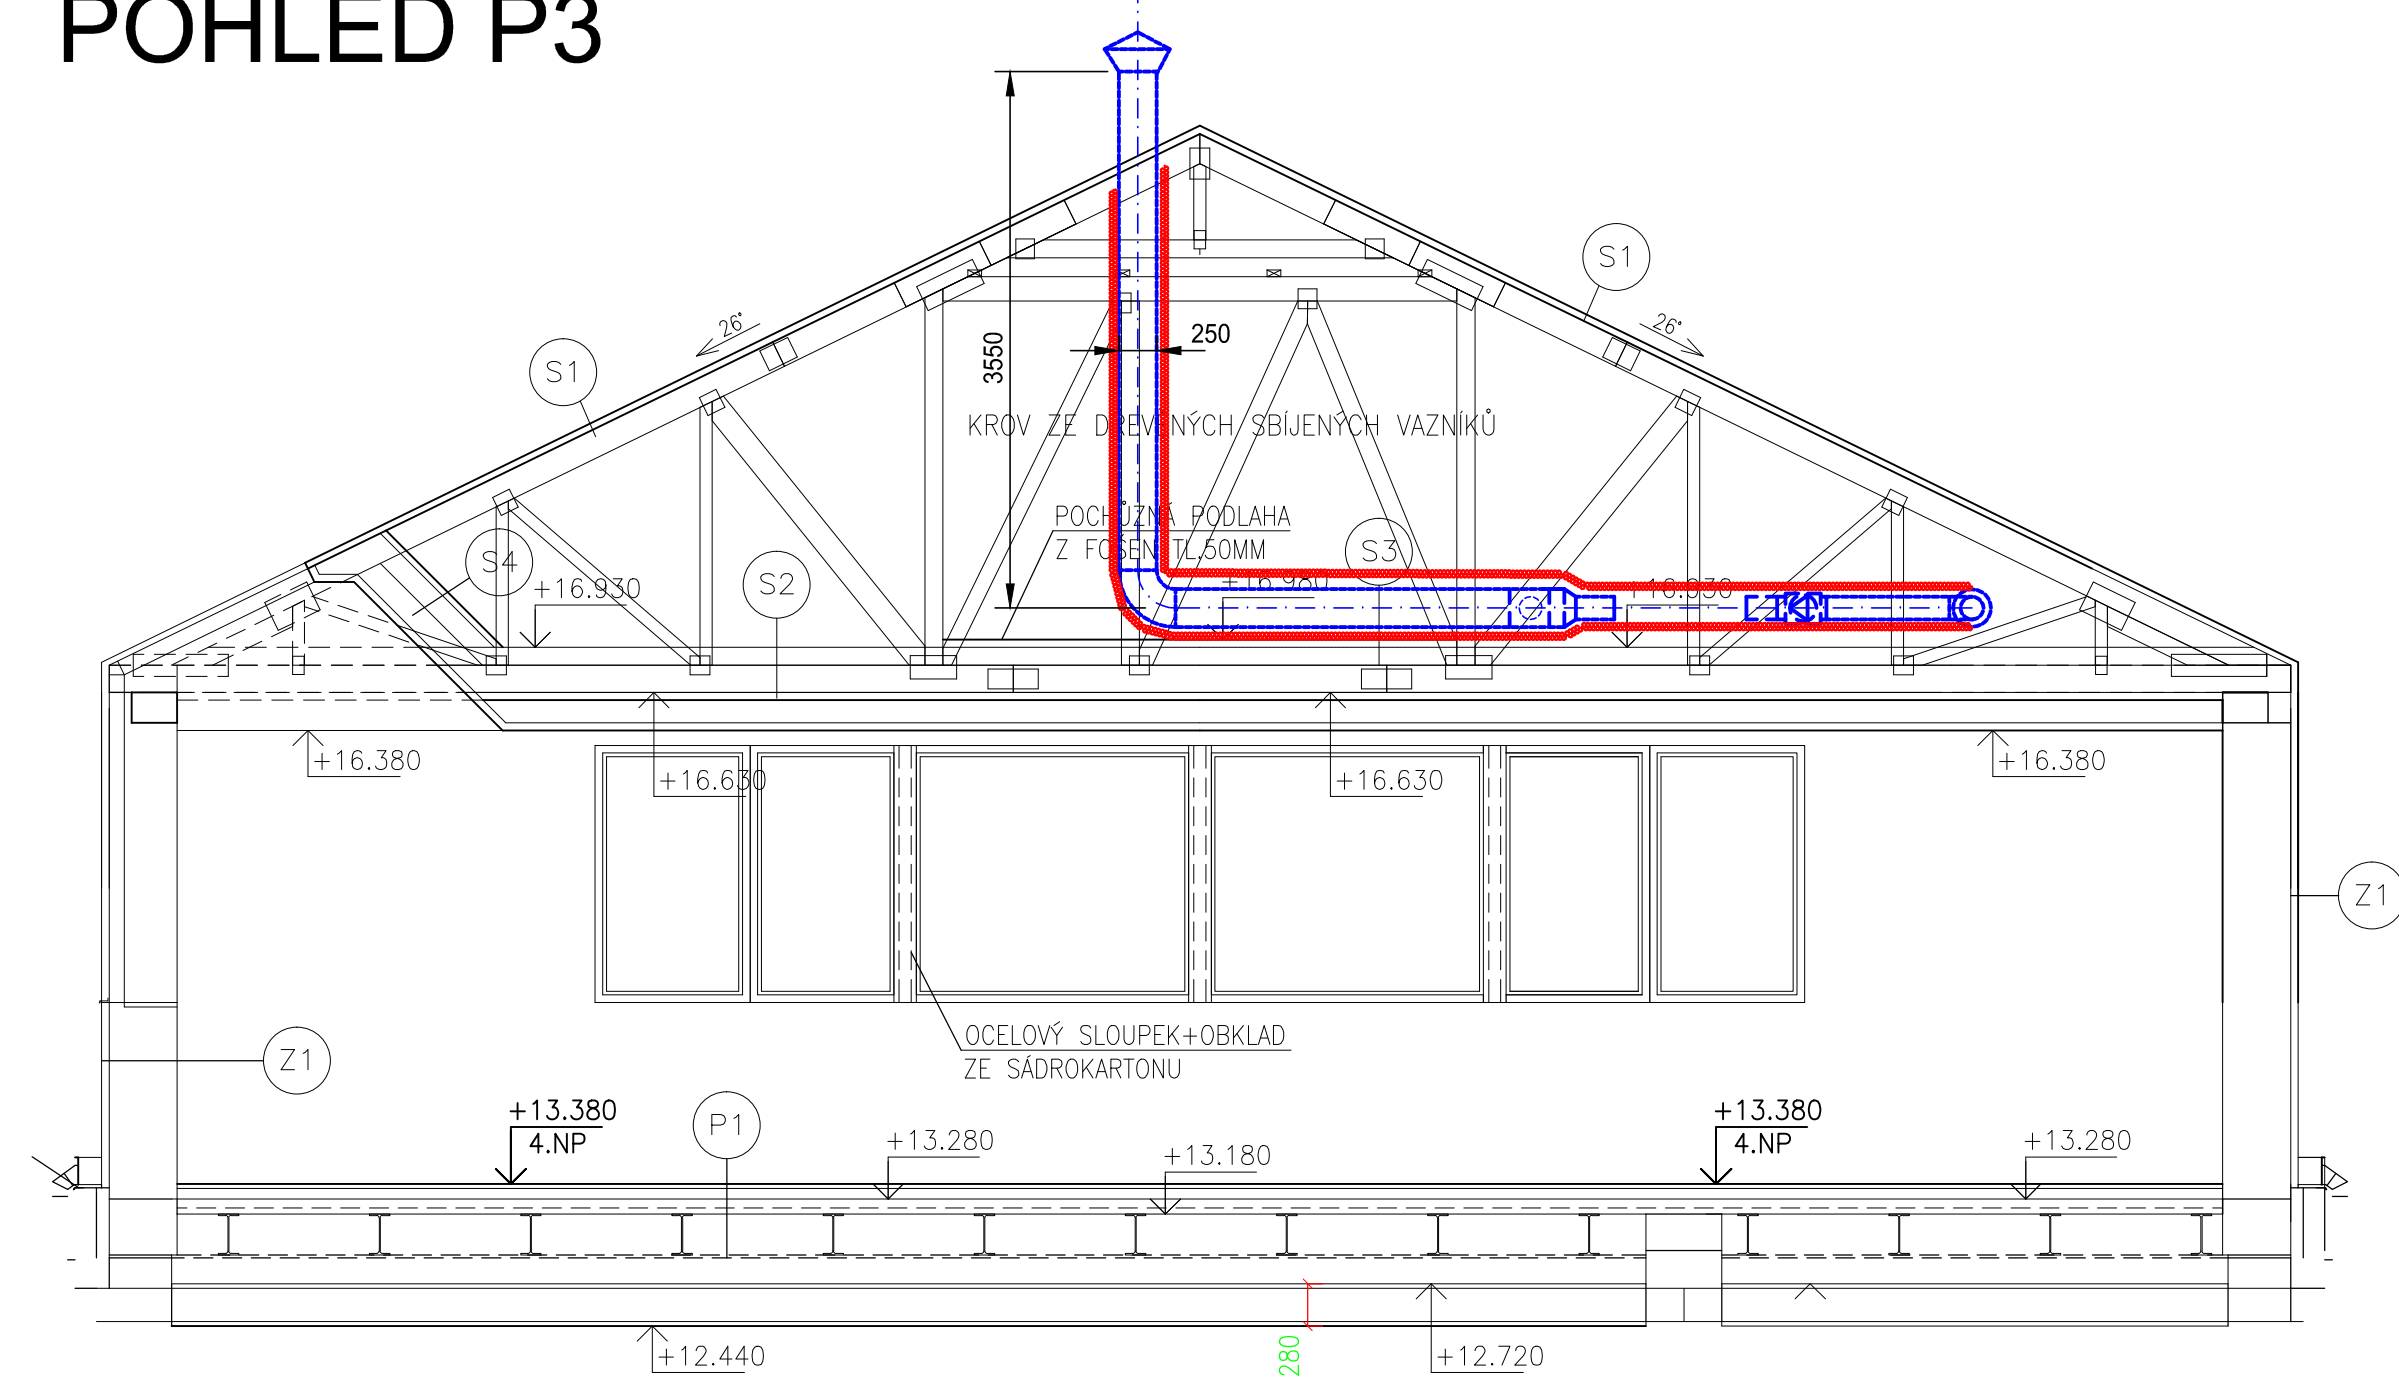

POZNÁMKA

POTRUBÍ VZD VEDENÉ V PŮDNÍM PROSTORU JE TEPELNĚ IZOLOVÁNO MINERÁLNÍ PLSTÍ TL. 30 mm

D.1.5.B VZDUCHOTECHNIKA

±0.000=1.NADZEMNÍ PODLAŽÍ

Ved. projektant	Zod. projektant	Vypracoval	Kreslil	Kontroloval	PROFAT s.r.o. JIHLAVA	
ING. JÁNSKÝ	JÁNSKÝ	JÁNSKÝ	ING. JÁNSKÝ		Ing. Ján Jánčík, 19. 10. 1973, JIHLAVA, tel: 0052 302 302, e-mail: profat@profat.cz	
Investor :	Městys Luka nad Jihlavou, 1. máje 76, 588 22 Luka nad Jihlavou				Formát :	12 x A4
DOSTAVBA ZŠ LUKA NAD JIHLAVOU PROJEKT PRO VYBĚR DODAVATELE					Datum :	12.2021
					Stupeň :	DPS
					Zakázkové číslo :	97-21-P
PŮDORYS KROVU. POHLED P3					Měřítko :	1:50
					Číslo výkresu :	D.1.5.B-11