


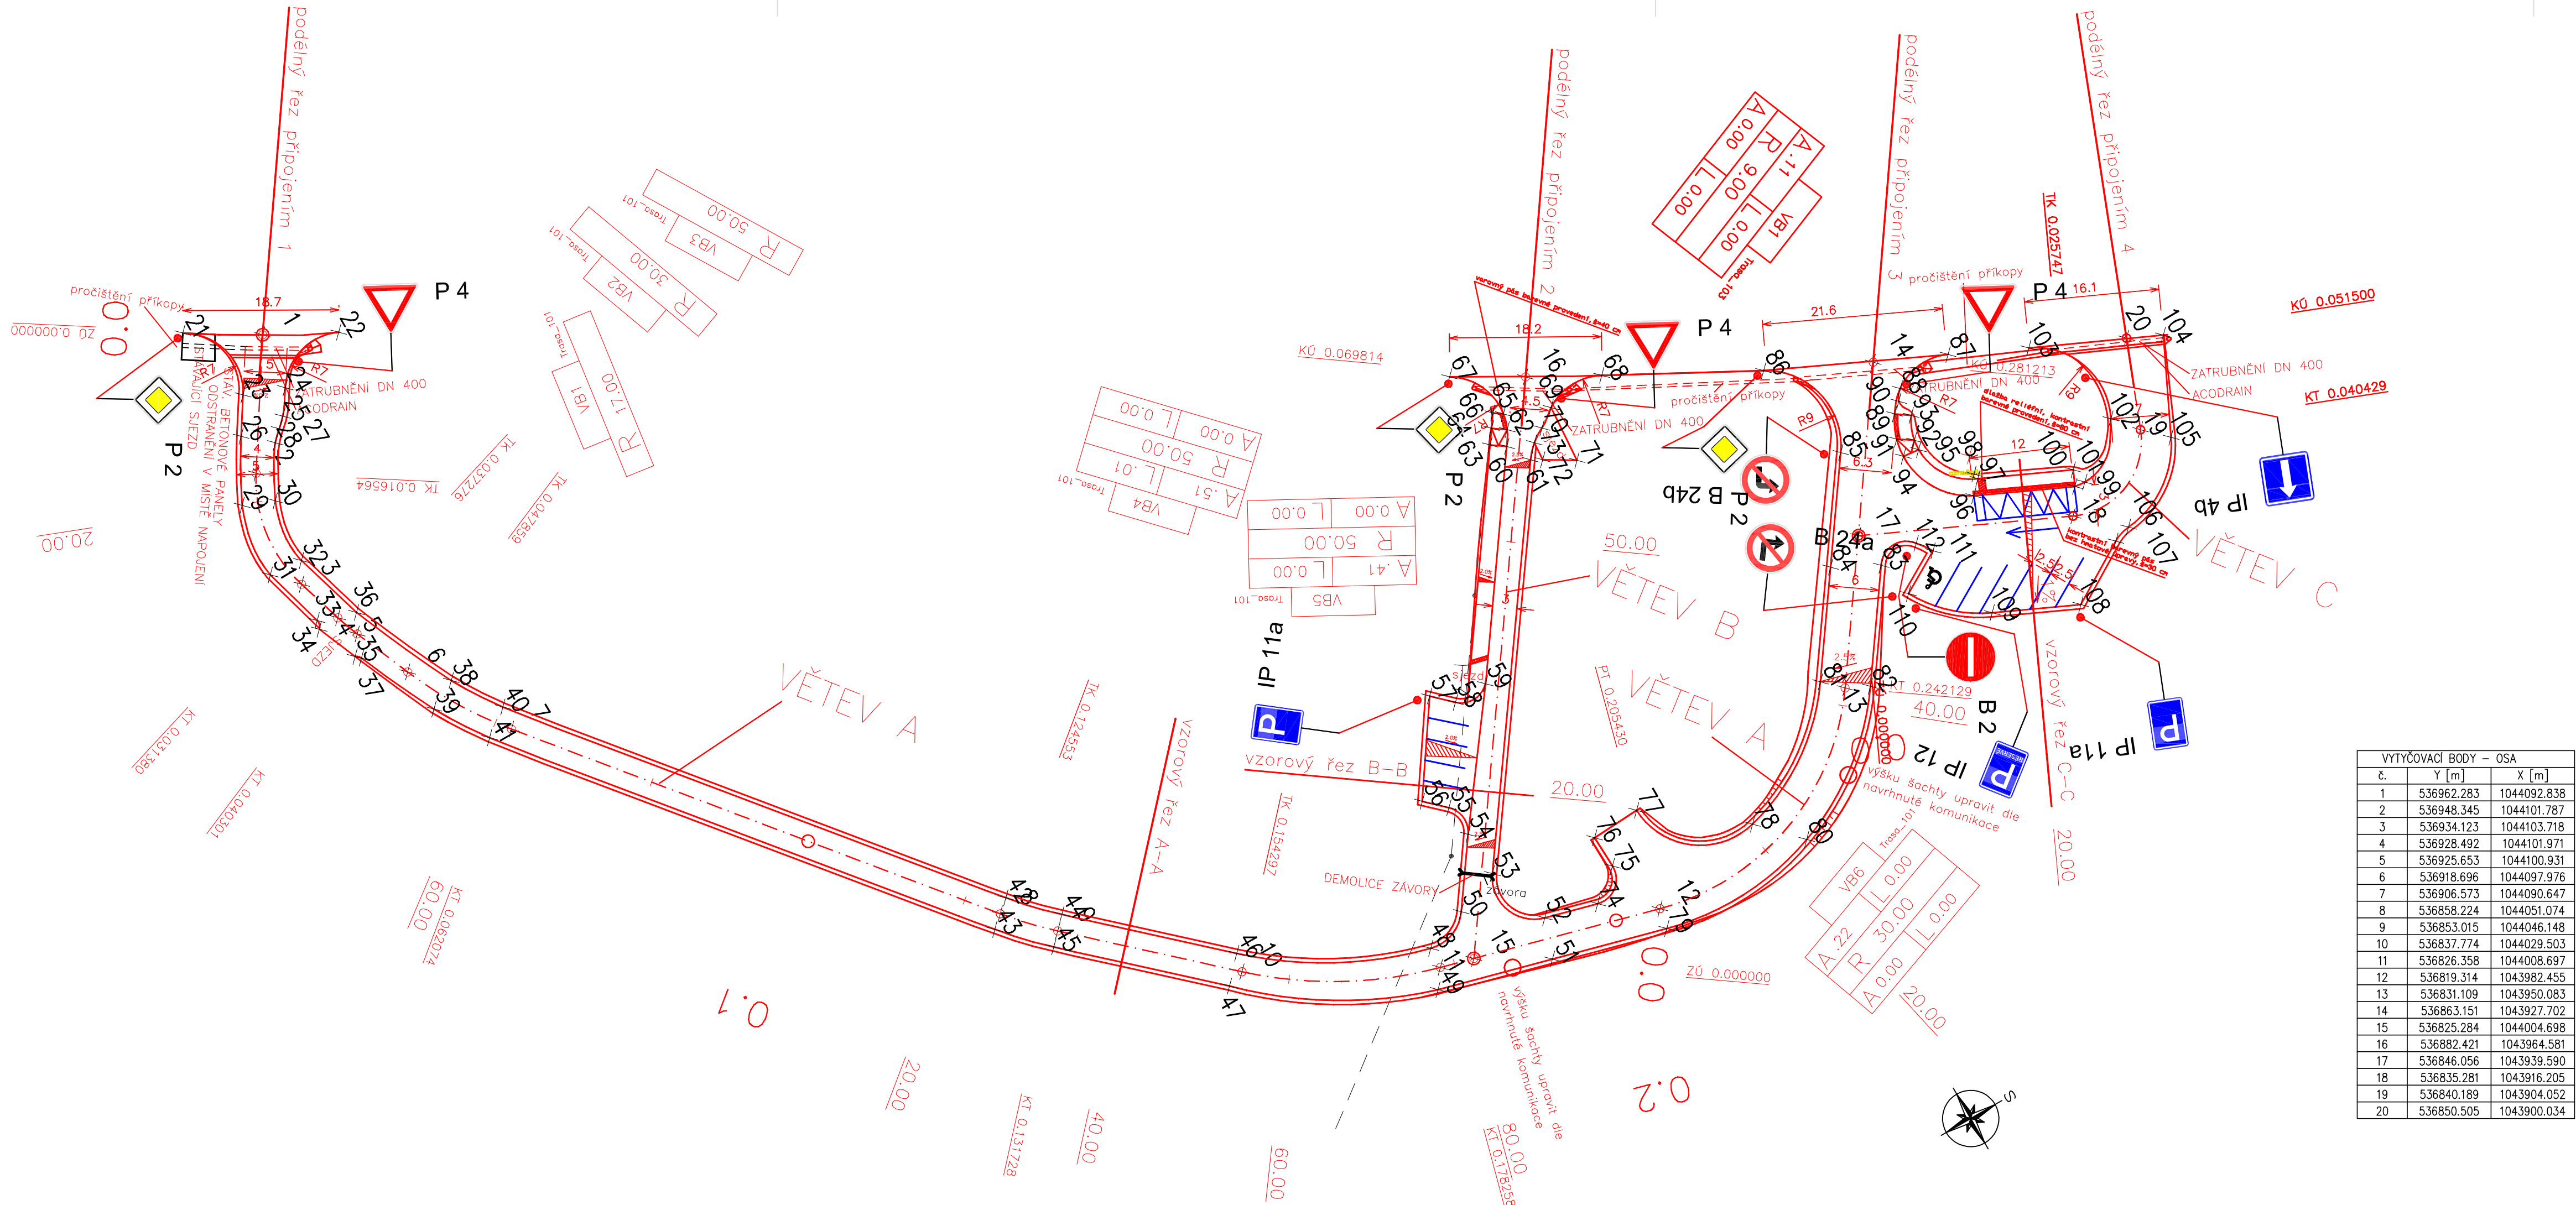

VYTYČOVACÍ BODY – OSA		
č.	Y [m]	X [m]
1	536962.283	1044092.838
2	536948.345	1044101.787
3	536934.123	1044103.718
4	536928.492	1044101.971
5	536925.653	1044100.931
6	536918.696	1044097.976
7	536906.573	1044090.647
8	536858.224	1044051.074
9	536853.015	1044046.148
10	536837.774	1044029.503
11	536826.358	1044008.697
12	536819.314	1043982.455
13	536831.109	1043950.083
14	536863.151	1043927.702
15	536825.284	1044004.698
16	536882.421	1043964.581
17	536846.056	1043939.590
18	536835.281	1043916.205
19	536840.189	1043904.052
20	536850.505	1043900.034

Vytyčovací body			Vytyčovací body			Vytyčovací body		
č.	Y [m]	X [m]	č.	Y [m]	X [m]	č.	Y [m]	X [m]
21	536967.240	1044101.000	61	536873.544	1043969.011	101	536838.092	1043912.940
22	536958.007	1044084.803	62	536878.048	1043969.631	102	536843.081	1043906.464
23	536957.233	1044098.457	63	536877.491	1043972.319	103	536855.328	1043910.726
24	536955.450	1044093.660	64	536879.128	1043971.169	104	536848.621	1043896.040
25	536952.645	1044095.606	65	536879.914	1043969.079	105	536837.572	1043901.346
26	536953.060	1044101.137	66	536880.641	1043970.107	106	536830.822	1043911.118
27	536951.563	1044096.733	67	536886.969	1043972.435	107	536830.120	1043913.271
28	536950.349	1044097.975	68	536878.023	1043956.597	108	536825.646	1043920.674
29	536945.842	1044105.157	69	536877.710	1043963.765	109	536830.098	1043930.349
30	536944.332	1044101.453	70	536876.142	1043965.931	110	536837.084	1043937.876
31	536936.960	1044106.397	71	536870.700	1043964.237	111	536840.050	1043932.774
32	536936.584	1044102.312	72	536872.810	1043967.750	112	536841.830	1043934.069
33	536929.435	1044104.272	73	536875.071	1043967.600			
34	536928.409	1044104.578	74	536823.550	1043988.594			
35	536923.438	1044102.499	75	536826.571	1043984.820			
36	536927.919	1044099.720	76	536830.559	1043984.984			
37	536922.893	1044101.932	77	536830.894	1043978.992			
38	536915.208	1044093.972	78	536822.533	1043967.813			
39	536913.285	1044097.479	79	536816.853	1043982.928			
40	536909.372	1044090.209	80	536817.705	1043963.113			
41	536906.993	1044093.425	81	536833.209	1043952.276			
42	536859.541	1044049.542	82	536829.762	1043947.365			
43	536856.931	1044052.572	83	536841.647	1043939.020			
44	536854.484	1044044.730	84	536844.475	1043944.366			
45	536851.604	1044047.504	85	536855.740	1043936.457			
46	536839.980	1044028.951	86	536868.833	1043939.552			
47	536837.030	1044031.652	87	536859.486	1043919.477			
48	536828.911	1044008.558	88	536858.807	1043926.470			
49	536824.193	1044010.275	89	536856.522	1043928.576			
50	536830.879	1044003.213	90	536857.577	1043927.388			
51	536820.523	1043996.602	91	536853.786	1043929.875			
52	536825.249	1043994.922	92	536852.612	1043928.096			
53	536832.965	1043997.709	93	536855.373	1043926.939			
54	536838.483	1043997.874	94	536851.603	1043930.187			
55	536842.386	1043998.268	95	536851.381	1043928.220			
56	536844.633	1044000.642	96	536843.316	1043925.266			
57	536855.103	1043993.593	97	536844.845	1043923.817			
58	536852.902	1043991.293	98	536845.546	1043923.955			
59	536853.045	1043987.078	99	536838.234	1043914.250			
60	536876.342	1043970.682	100	536840.051	1043913.414			

Investor: OBEC HRADEC-NOVÁ VES Hradec-Nová Ves 12 790 84 pošta Mikulovice		Projektant: Cekr CZ Projektová kancelář pro dopravní a inženýrské stavby	
Zodp. projektant	Ing. Luděk Cěk		Cekr CZ s.r.o., Mazalova 57/2, 787 01 Šumperk IČ: 27821251 Tel: 777 550 647 email: cekr@cekr.cz
Ved. projektant	Ing. Luděk Cěk		
Vypracoval	Ing. Jaroslav Havlík		
Kreslil	Ing. Jaroslav Havlík		
Kraj: Olomoucký	Kat. území: Nová Ves u Jeseníka	Formát	4A4
Název akce REKONSTRUKCE MÍSTNÍCH KOMUNIKACÍ – HRADEC-NOVÁ VES – MÍSTNÍ KOMUNIKACE C20 + TOČKA AUTOBUSU		Měřítko	1:500
		Datum	V/2011
		Stupeň	DSP
		Zak.číslo	0265-08/2
GEODETICKÝ KOORDINAČNÍ VÝKRES		Číslo výkresu B3	Číslo paré