


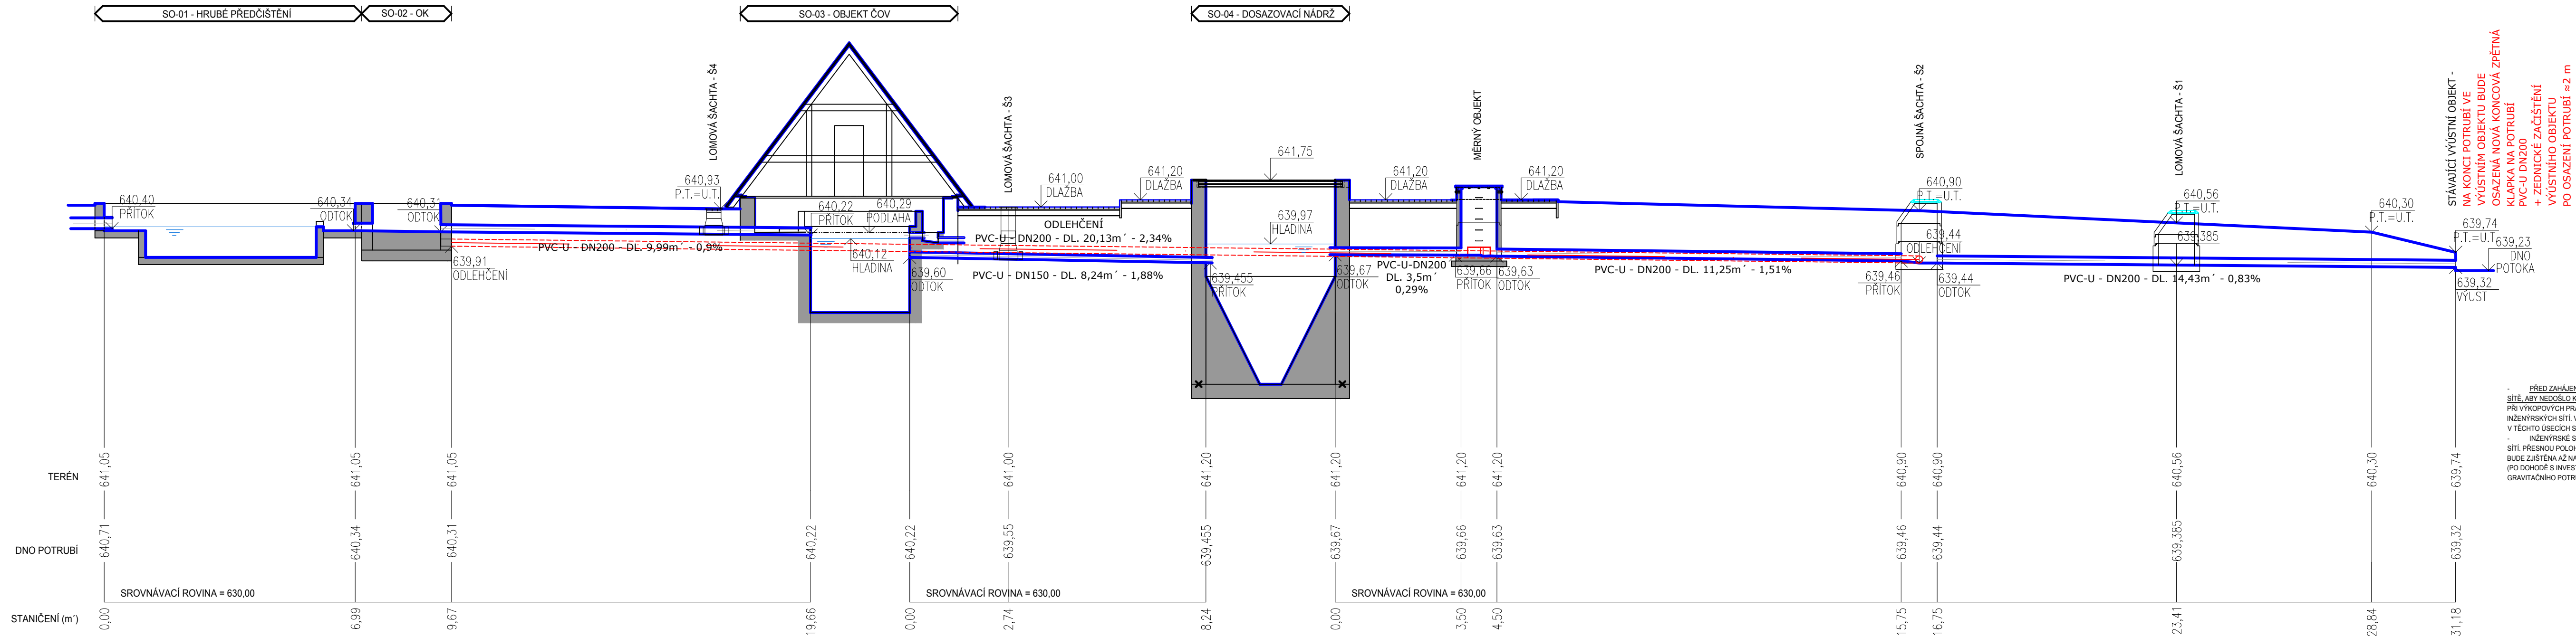

Stoka „A“ - nátok do ČOV - PVC-U DN200 SN8 DL. 9,99 m´ v travnatém povrchu

Stoka „B“ - nátok do dosaz.nádrže - PVC-U DN150 SN8 DL. 8,24 m´ v travnatém povrchu

Stoka „C“ - odtok z dosaz. nádrže - PVC-U DN200 SN8 DL. 29,18 m´ v travnatém povrchu

KUBATURY VÝKOPŮ - stoka A

SVISLÁ RÝHA, PVC-U DN200 SN8 DO LOŽE 0.1m, ŠÍŘKA DNA 0.8m

st = 9.99, kubatura = 9.6 m3
-----z toho paženo = 24.0 m2

KUBATURY VÝKOPŮ - stoka B

SVISLÁ RÝHA, PVC-U DN150 SN8 DO LOŽE 0.1m, ŠÍŘKA DNA 0.8m

st = 8.24, kubatura = 9.9 m3
-----z toho paženo = 24.7 m2

KUBATURY VÝKOPŮ - stoka C

SVISLÁ RÝHA, PVC-U DN200 SN8 DO LOŽE 0.1m, ŠÍŘKA DNA 0.8m

st = 29.18, kubatura = 35.1 m3
-----z toho paženo = 87.6 m2

- PŘED ZAŘÍZENÍM ZEMNÍCH PRACÍ JE NUTNÉ ŘÁDNĚ VYHLEDAT A VYZNAČIT VŠECHNY PODZEMNÍ SÍTĚ, ABY NEDOŠLO K JEJICH POŠKOZENÍ.
PŘI VÝKOPOVÝCH PRACÍCH JE INVESTOR POVINEN DODRŽOVAT PODMÍNKY SPRÁVCŮ TĚCHTO INŽENÝRSKÝCH SÍTÍ. V MÍSTECH KŘÍŽENÍ NOVÝCH A STÁV. SÍTÍ JE NUTNO PROVÁDĚT POUZE RUČNÍ VÝKOP. V TĚCHTO ÚSECÍCH SE STROJNÍ VÝKOP PROVÁDĚT NESMÍ.
- INŽENÝRSKÉ SÍTĚ JSOU ZAKRESLENY POUZE ORIENTAČNĚ A TO DLE VYJÁDRĚNÍ SPRÁVCŮ TĚCHTO SÍTÍ. PŘESNOU POLOHU BUDE NUTNĚ VYTYČIT SPRÁVCE TĚCHTO SÍTÍ. SKUTEČNÁ HLoubKA TĚCHTO SÍTÍ BUDE ZJIŠTĚNA AŽ NA MÍSTĚ. V PŘÍPADĚ KOLIZE NOVÉHO POTRUBÍ S TĚMITO SÍTĚMI BUDE NUTNĚ UPRAVIT (PO DOHODĚ S INVESTOREM, PROVOZOVATELEM, SPRÁVCEM SÍTĚ A PROJEKTANTEM) NIVELETU GRAVITAČNÍHO POTRUBÍ.

STÁVAJÍCÍ VÝUSTNÍ OBJEKT - NA KONCI POTRUBÍ VE VÝUSTNÍM OBJEKTU BUDE OSAZENA NOVÁ KONCOVÁ ZPĚTNÁ KLAPKA NA POTRUBÍ PVC-U DN200 + ZEDNICKÉ ZACÍŠTĚNÍ VÝUSTNÍHO OBJEKTU PO OSAZENÍ POTRUBÍ ≈ 2 m

VAK projekt s.r.o.		Kněžskodvorská 2544, 370 04 České Budějovice Email.: vakprojekt@vakprojekt.cz, www.vakprojekt.cz	
ZODPOVĚDNÝ PROJEKTANT ING. PETR KOHOUTEK	VYPRACOVAL ING. JAN BROŽ	KOPIE ČÍSLO	
OKRES Český Krumlov		STUPEŇ PROJEKTU PROJEKTOVÁ DOKUMENTACE PRO PROVÁDĚNÍ STAVBY	
MÍSTO STAVBY k.ú. Horní Jílovice (742732)		DATUM PROJEKTU 4/2025	
INVESTOR Město Rožmberk nad Vltavou 2, 382 18 Rožmberk nad Vltavou		FORMÁT VÝKRESU 4x A4	
NÁZEV AKCE Intenzifikace ČOV Přízeř / Rožmberk nad Vltavou		MĚŘÍTKO 1:100/1:100	
PROVOZNÍ SOUBOR SO-05 - Propojovací potrubí		Č. VÝKRESU D.1.05-2	
OBSAH VÝKRESU Přehledný podélný profil ČOV - stoka A, B, C			