


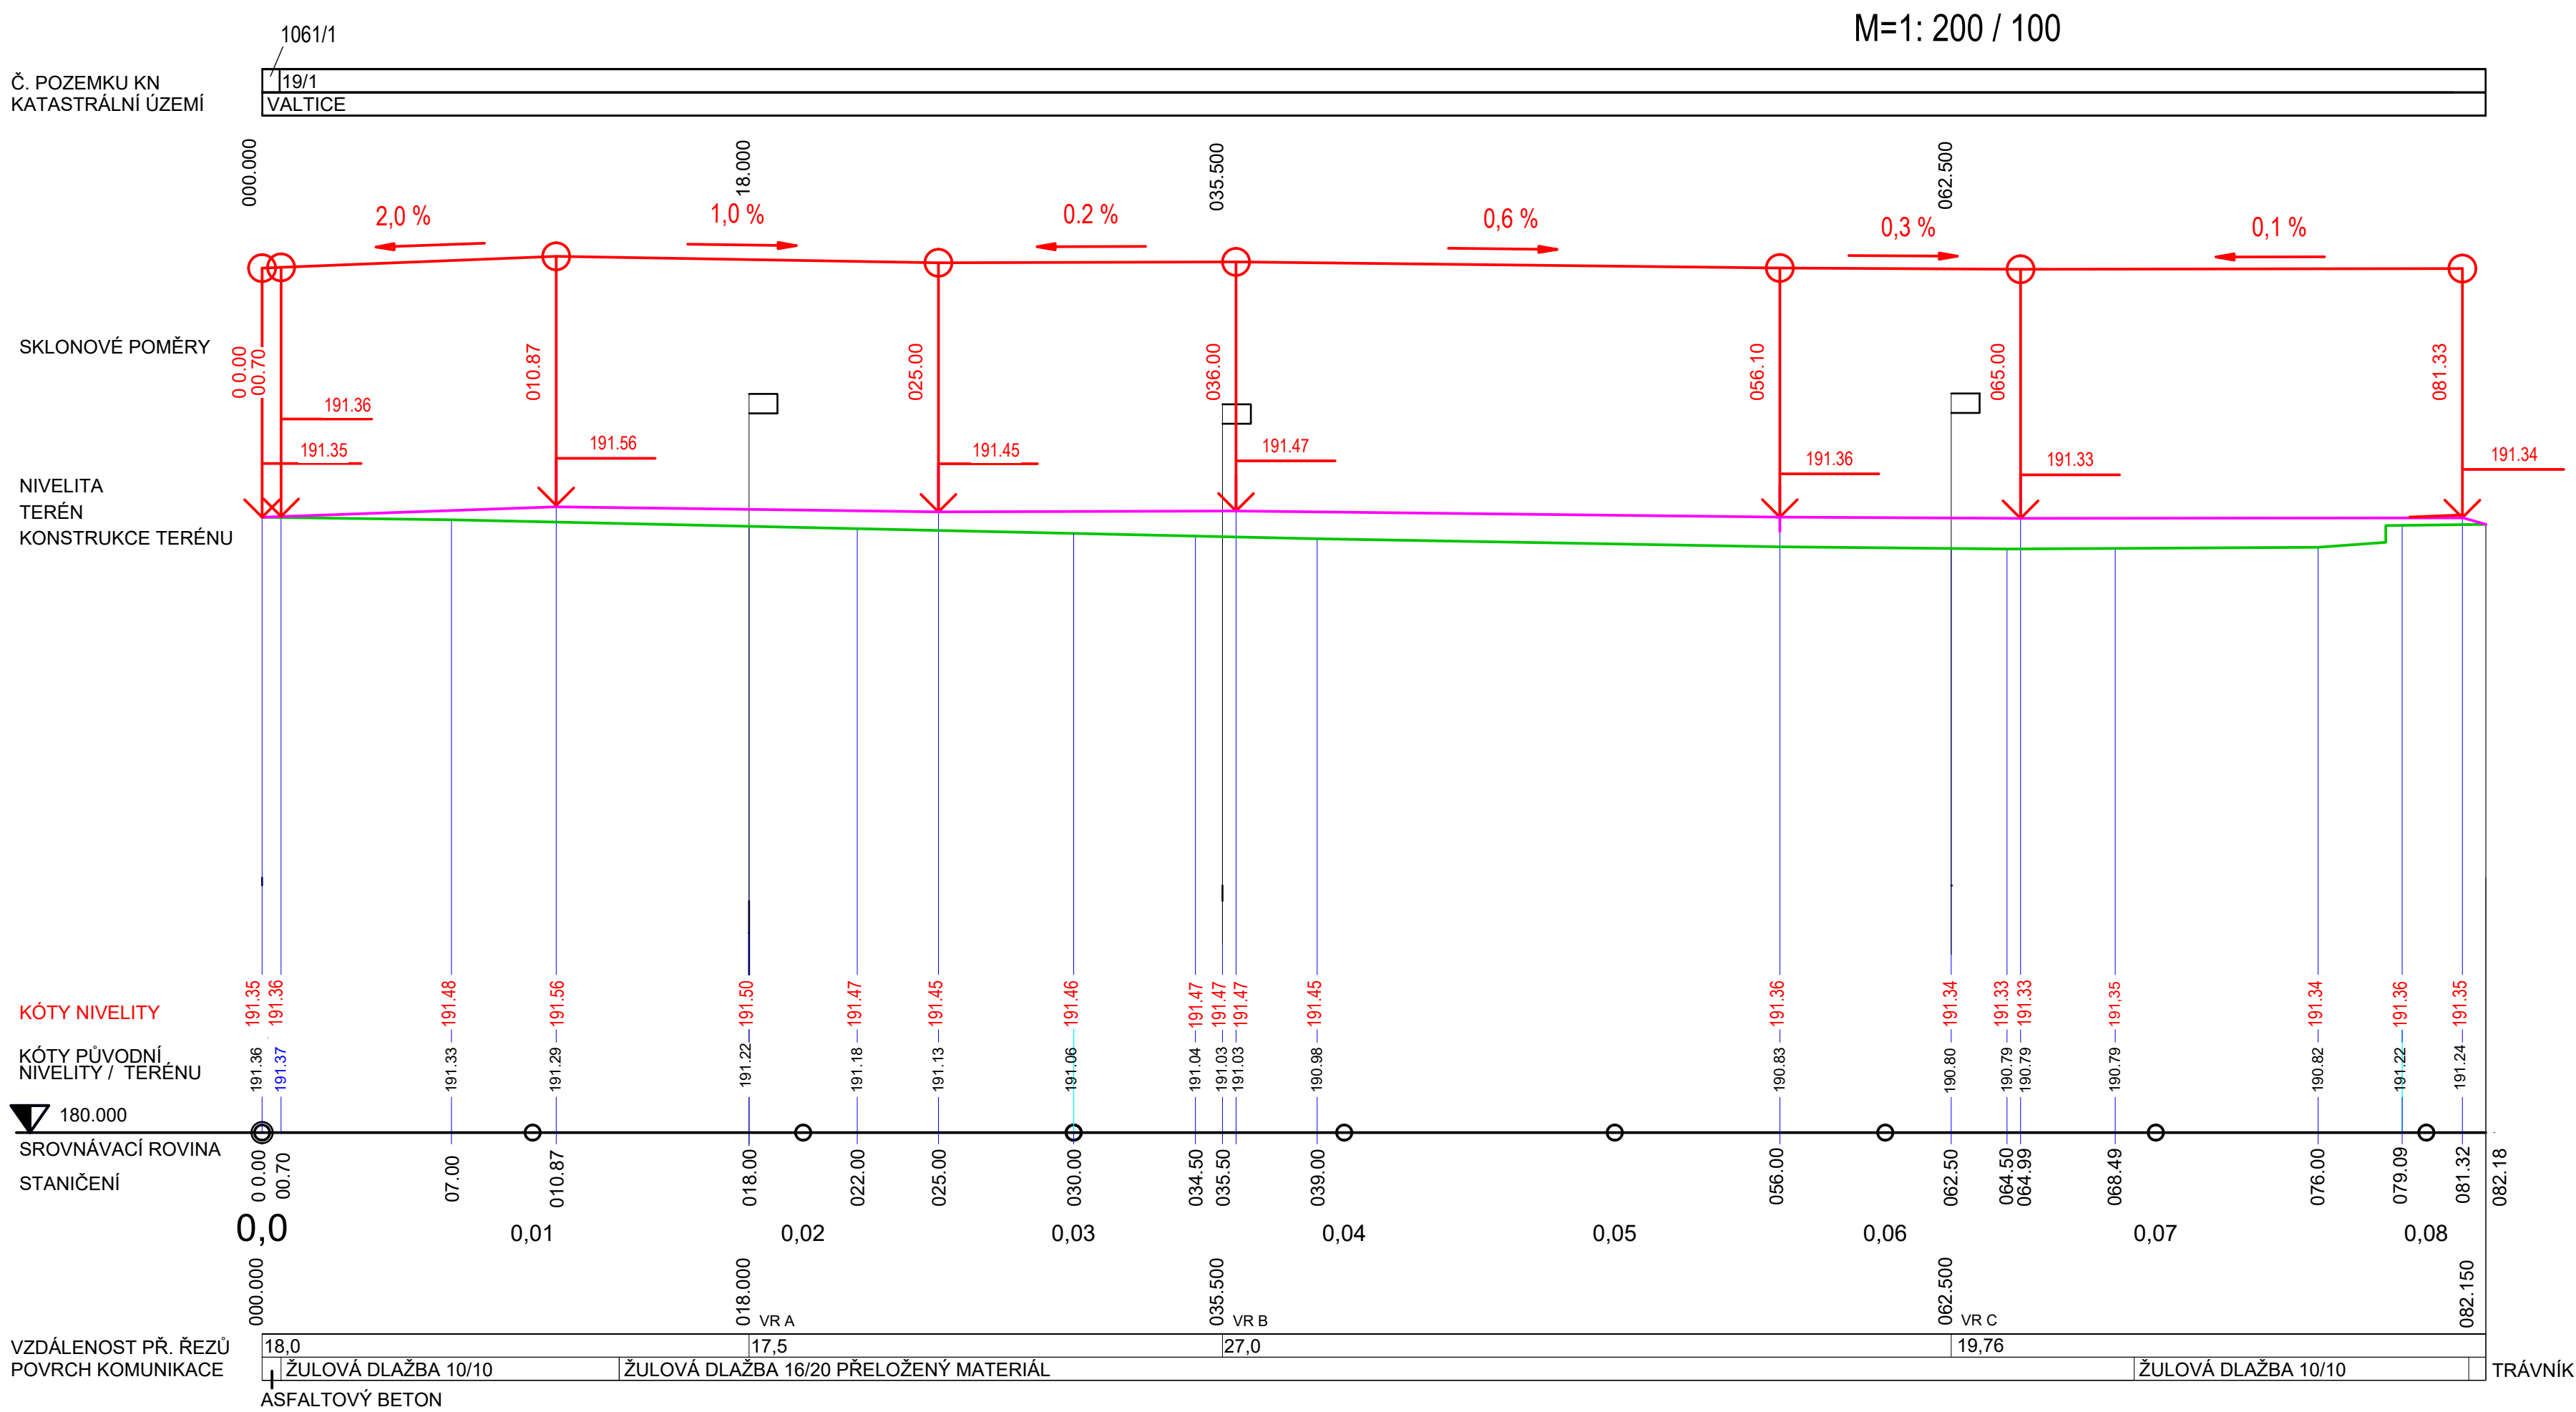

NÁZEV STAVBY			
STAVEBNÍ ÚPRAVY VEŘEJ. PROSTRANSTVÍ ULICE MIKULOVSKÁ, VALTICE			
DRUH STAVBY	Stavební úpravy		
MÍSTO STAVBY	Ulice Mikulovská, Zámekská, Valtice		
INVESTOR	Město Valtice nám. Svobody 21 691 42, Valtice IČ: 00283665		
GENERALNÍ PROJEKTANT			
	a15 s.r.o. Sokolovská 428/130 Karlín, 186 00 Praha 8 IČO: 25854372		
ZPRACOVATEL ČÁSTI PROJEKTU			
	VYPRACOVAL	ODP. PROJEKTANT	
	Mg.A. Mikuláš Medlik	Ing. Jiří Surovec	
STUPEŇ			
DOKUMENTACE PRO POVOLENÍ STAVBY			
IO.01	ZPEVNĚNÉ PLOCHY		
D	DOPRAVNÍ ŘEŠENÍ		
ČÍSLO VÝKRESU		ČÍSLO PARE	
01-D.03			
NÁZEV VÝKRESU			
PODÉLNÝ PROFIL			
DATUM	04 / 2025	FORMÁT	MĚŘÍTKO
		4x A4	1:200 / 1:100