


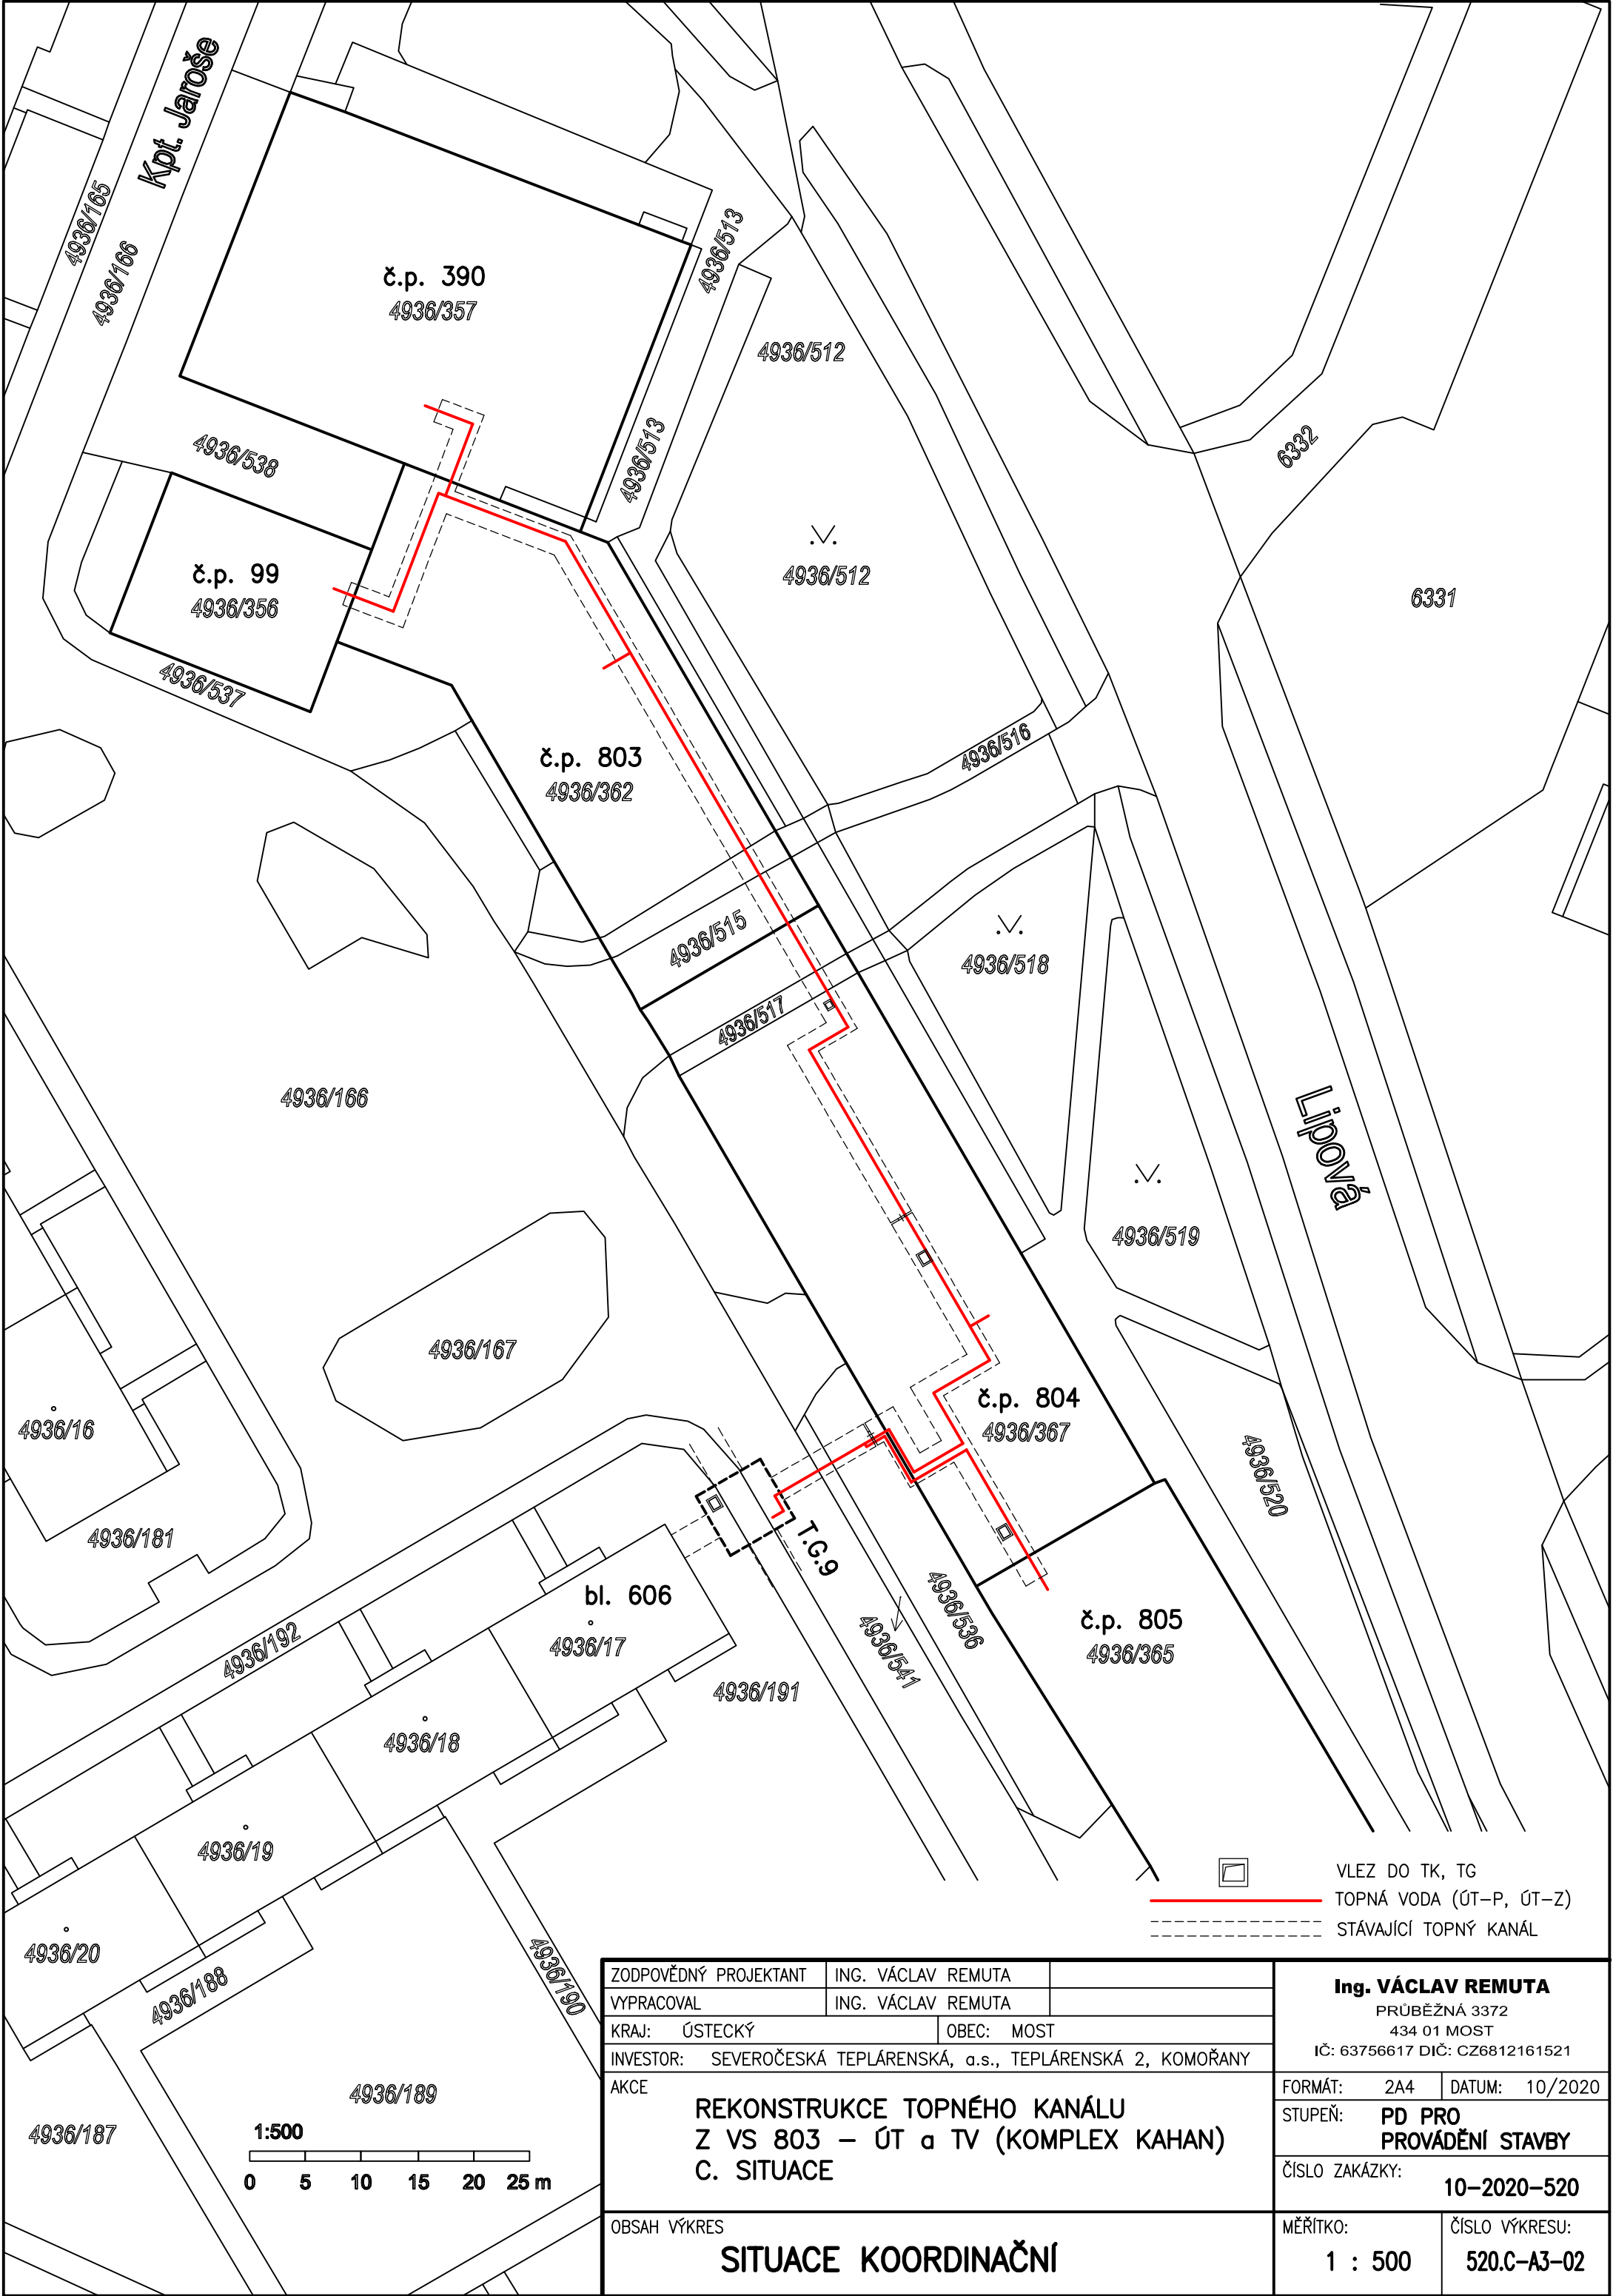

ZODPOVĚDNÝ PROJEKTANT	ING. VÁCLAV REMUTA	
VYPRACOVAL	ING. VÁCLAV REMUTA	
KRAJ: ÚSTECKÝ	OBEC: MOST	
INVESTOR: SEVEROČESKÁ TEPLÁRENSKÁ, a.s., TEPLÁRENSKÁ 2, KOMOŘANY		
AKCE		
REKONSTRUKCE TOPNÉHO KANÁLU Z VS 803 – ÚT a TV (KOMPLEX KAHAN) C. SITUACE		
OBSAH VÝKRES		
SITUACE KOORDINAČNÍ		

Ing. VÁCLAV REMUTA		
PRŮBĚŽNÁ 3372		
434 01 MOST		
IČ: 63756617 DIČ: CZ6812161521		
FORMÁT:	2A4	DATUM: 10/2020
STUPEŇ:	PD PRO PROVÁDĚNÍ STAVBY	
ČÍSLO ZAKÁZKY:	10-2020-520	
MĚŘÍTKO:	1 : 500	ČÍSLO VÝKRESU: 520.C-A3-02