


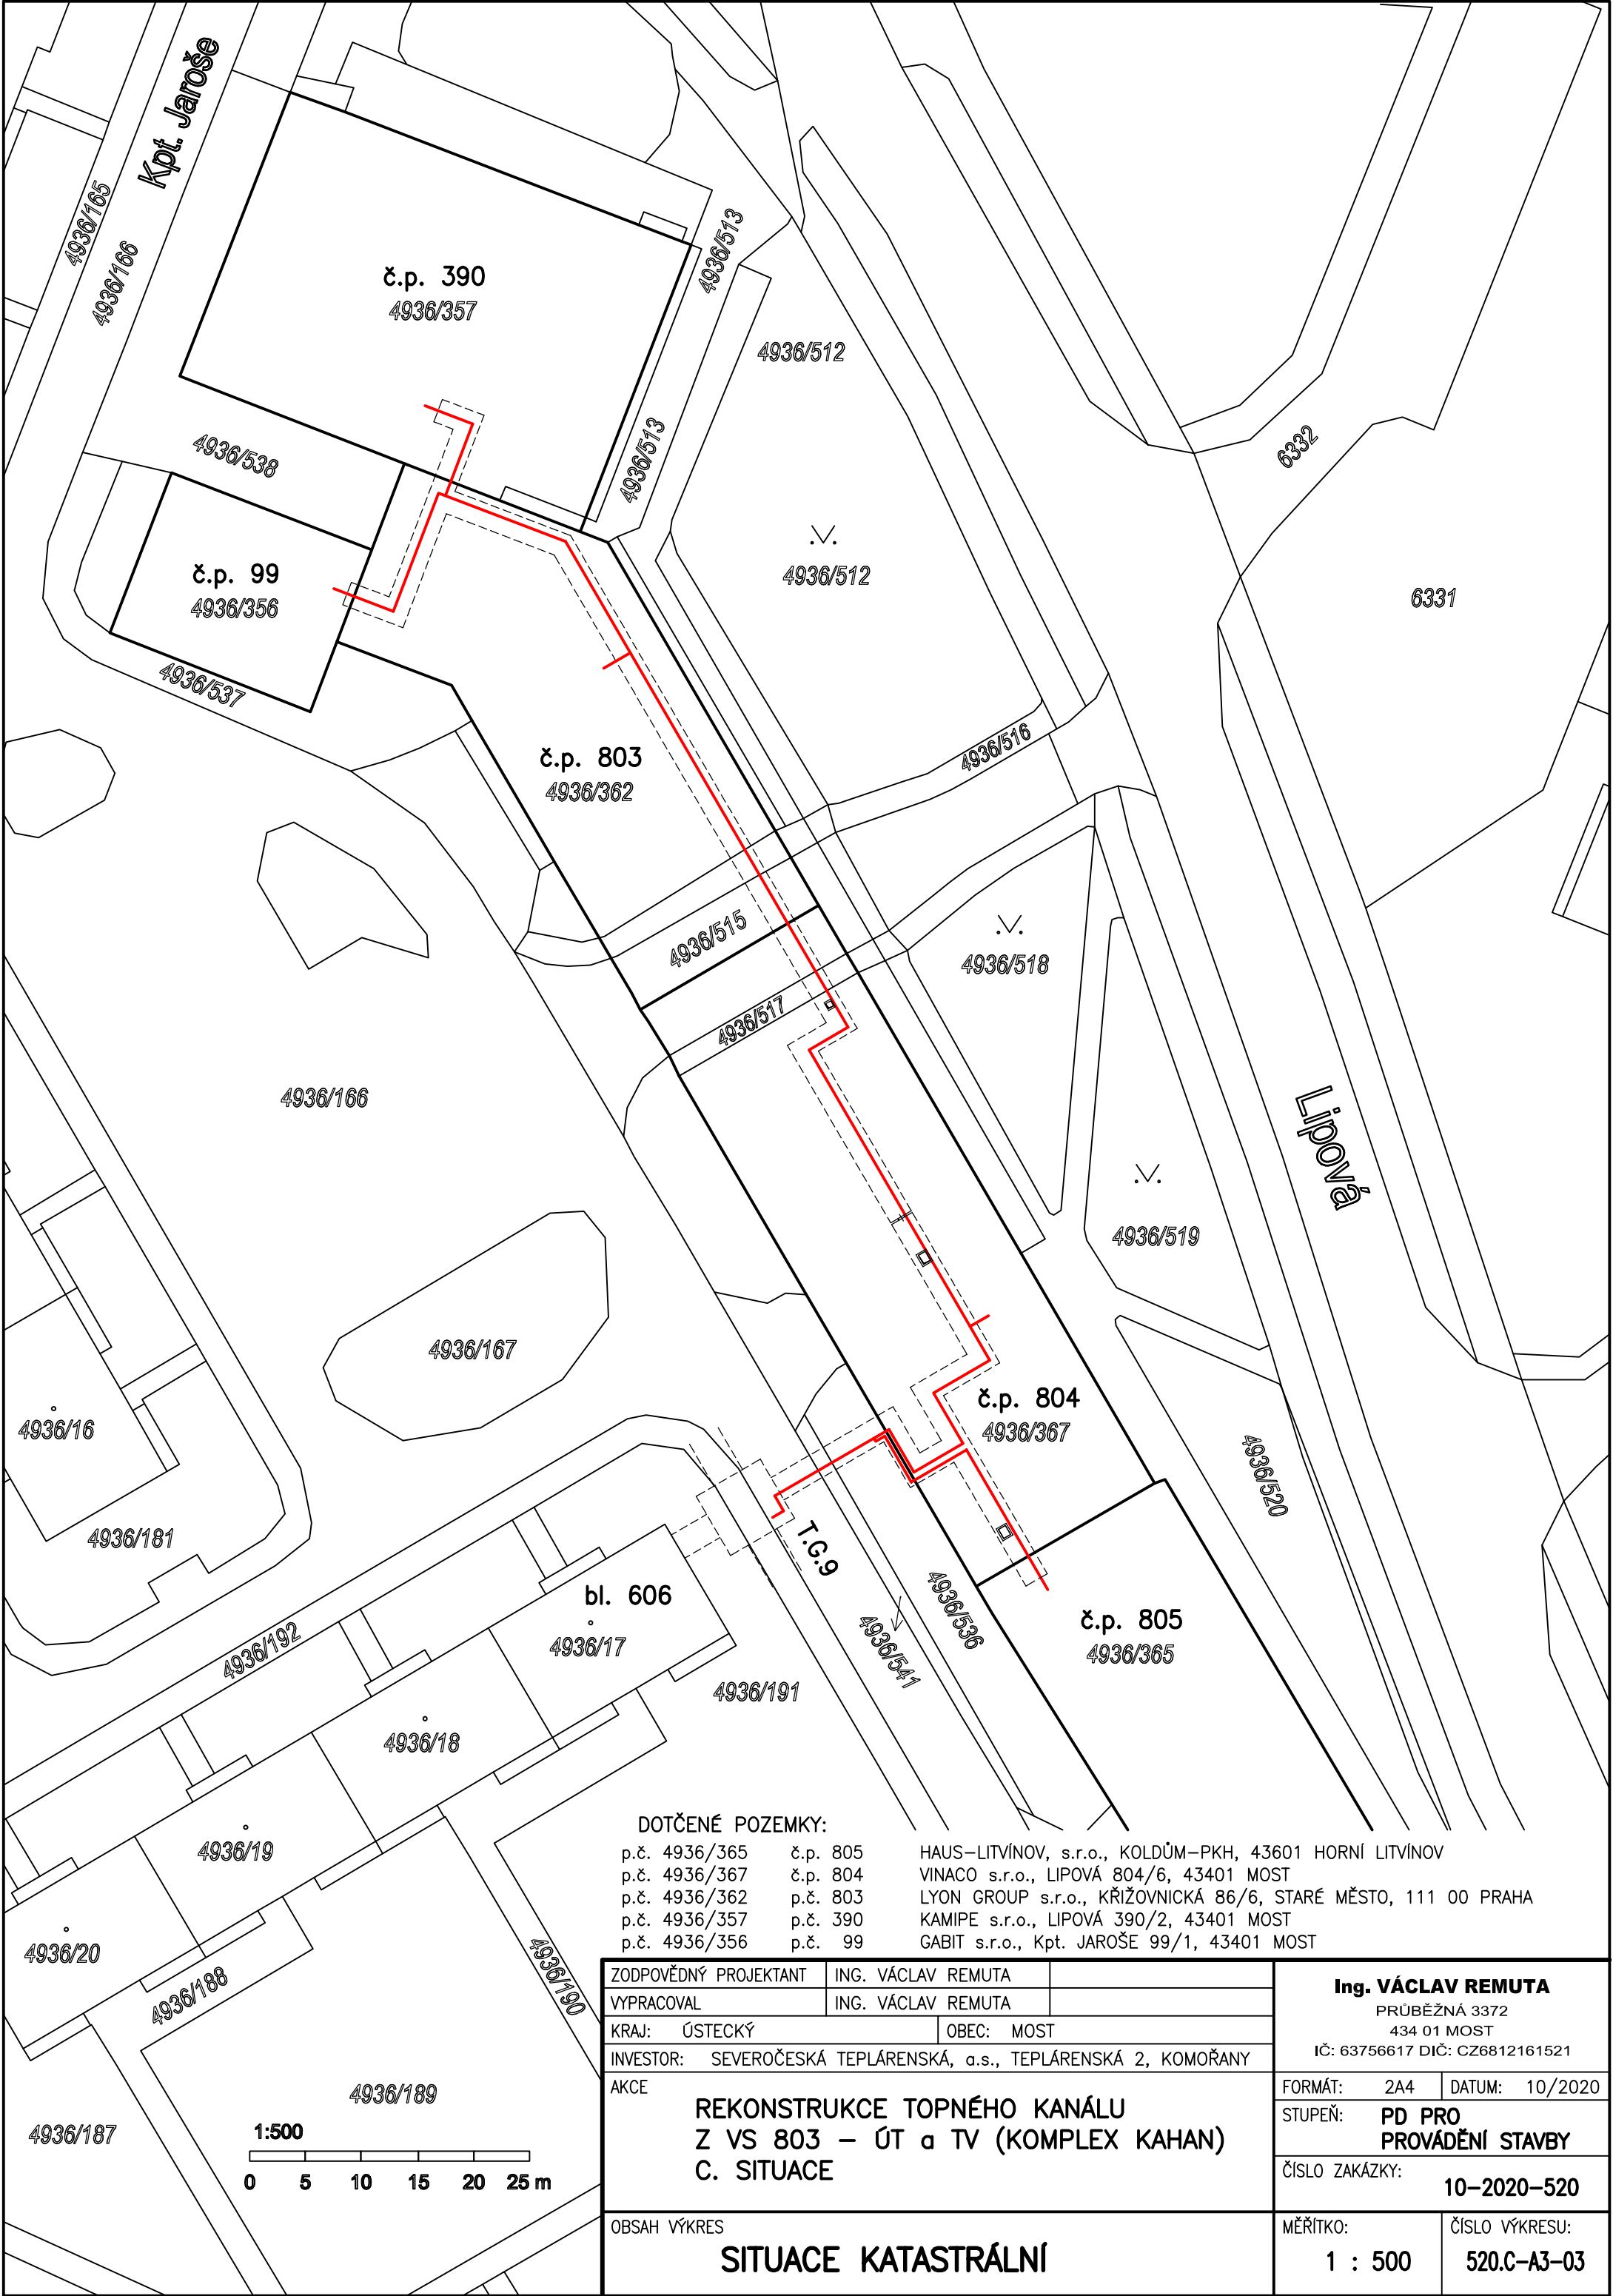

DOTČENÉ POZEMKY:

p.č. 4936/365	č.p. 805	HAUS–LITVÍNOV, s.r.o., KOLDŮM–PKH, 43601 HORNÍ LITVÍNOV
p.č. 4936/367	č.p. 804	VINACO s.r.o., LIPOVÁ 804/6, 43401 MOST
p.č. 4936/362	p.č. 803	LYON GROUP s.r.o., KŘÍŽOVNICKÁ 86/6, STARÉ MĚSTO, 111 00 PRAHA
p.č. 4936/357	p.č. 390	KAMIPE s.r.o., LIPOVÁ 390/2, 43401 MOST
p.č. 4936/356	p.č. 99	GABIT s.r.o., Kpt. JAROŠE 99/1, 43401 MOST

ZODPOVĚDNÝ PROJEKTANT	ING. VÁCLAV REMUTA	Ing. VÁCLAV REMUTA PRŮBĚŽNÁ 3372 434 01 MOST IČ: 63756617 DIČ: CZ6812161521
VYPRACOVAL	ING. VÁCLAV REMUTA	
KRAJ: ÚSTECKÝ	OBEC: MOST	
INVESTOR: SEVEROČESKÁ TEPLÁRENSKÁ, a.s., TEPLÁRENSKÁ 2, KOMOŘANY		
AKCE		
REKONSTRUKCE TOPNÉHO KANÁLU Z VS 803 – ÚT a TV (KOMPLEX KAHAN) C. SITUACE		
OBSAH VÝKRES		
SITUACE KATASTRÁLNÍ		

FORMÁT:	2A4	DATUM:	10/2020
STUPEŇ:	PD PRO PROVÁDĚNÍ STAVBY		
ČÍSLO ZAKÁZKY:	10–2020–520		
MĚŘÍTKO:	1 : 500	ČÍSLO VÝKRESU:	520.C–A3–03

