




ŘEZ D – D

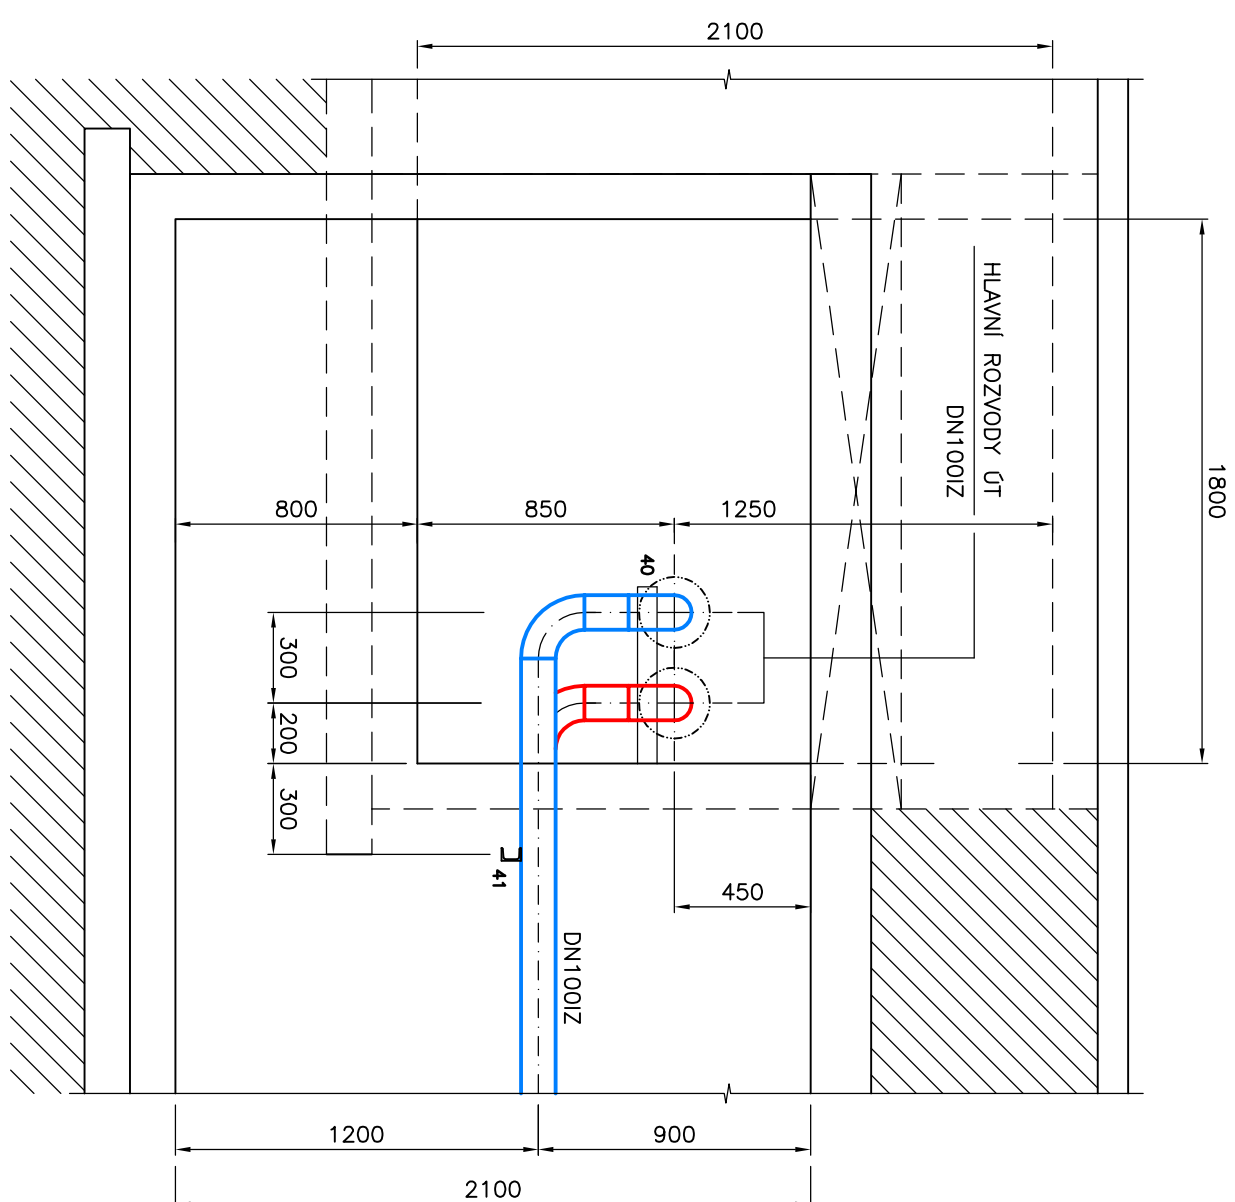


ŘEZ A - A

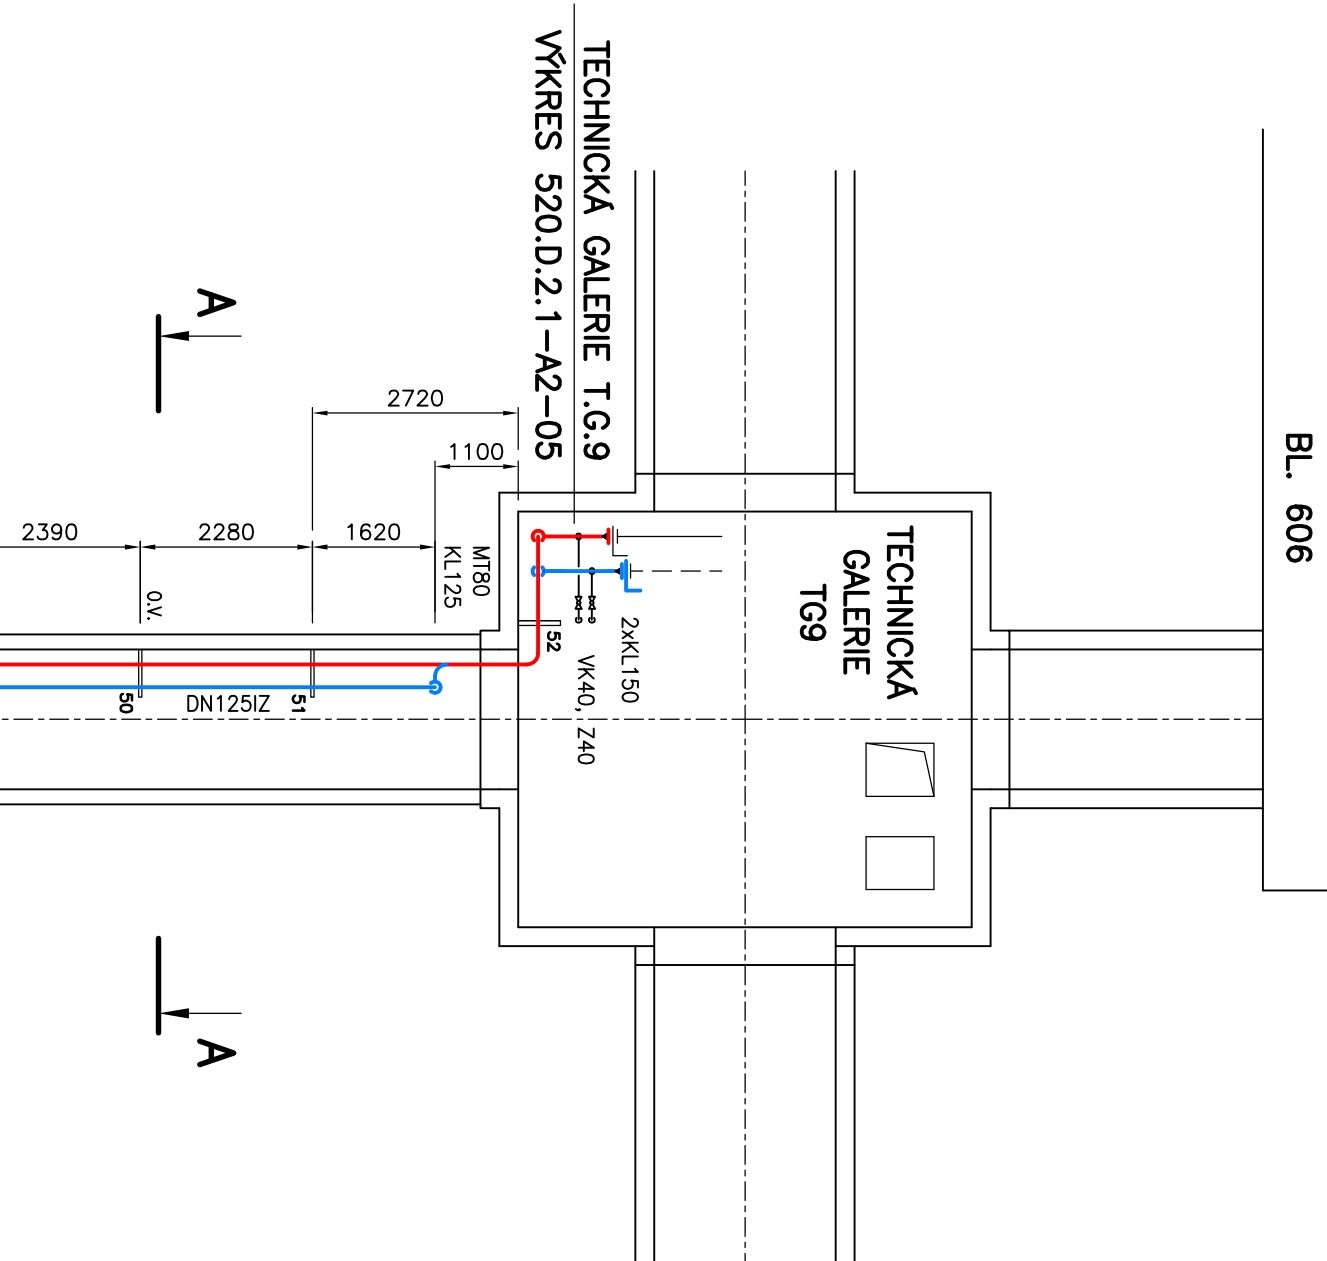


ŘEZ F - F

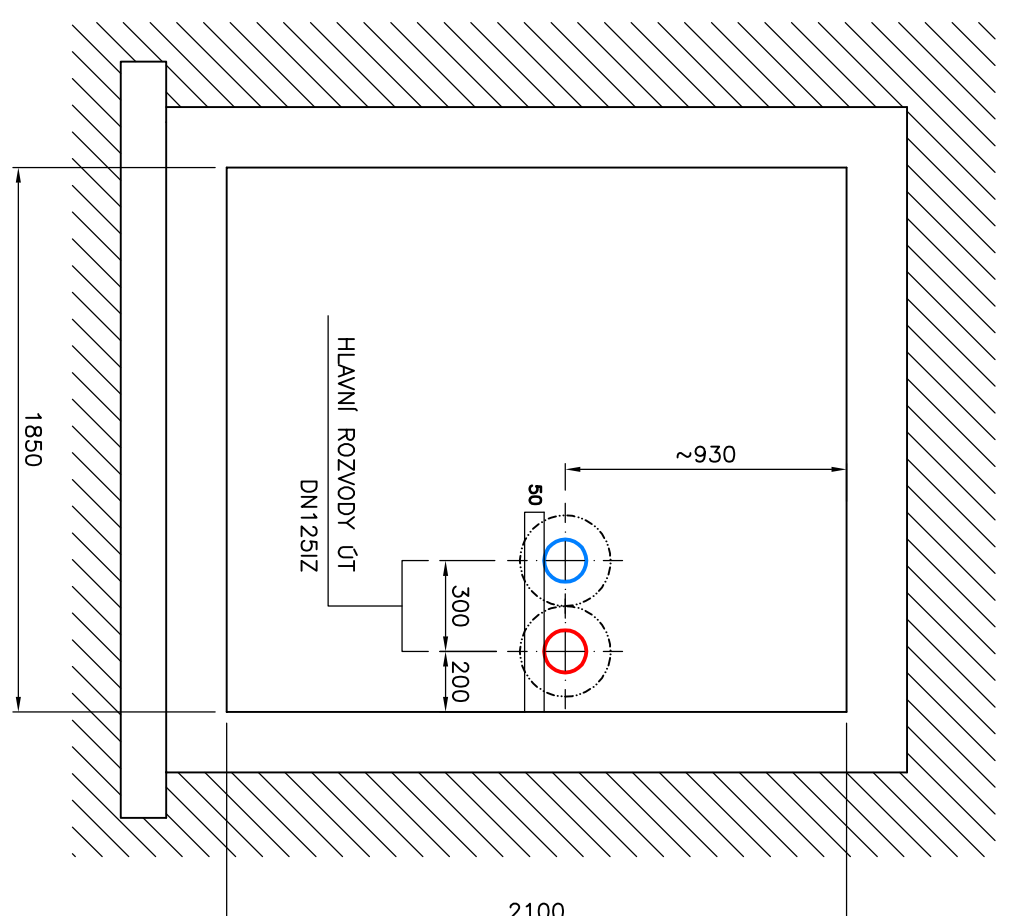

ŘEZ G – G

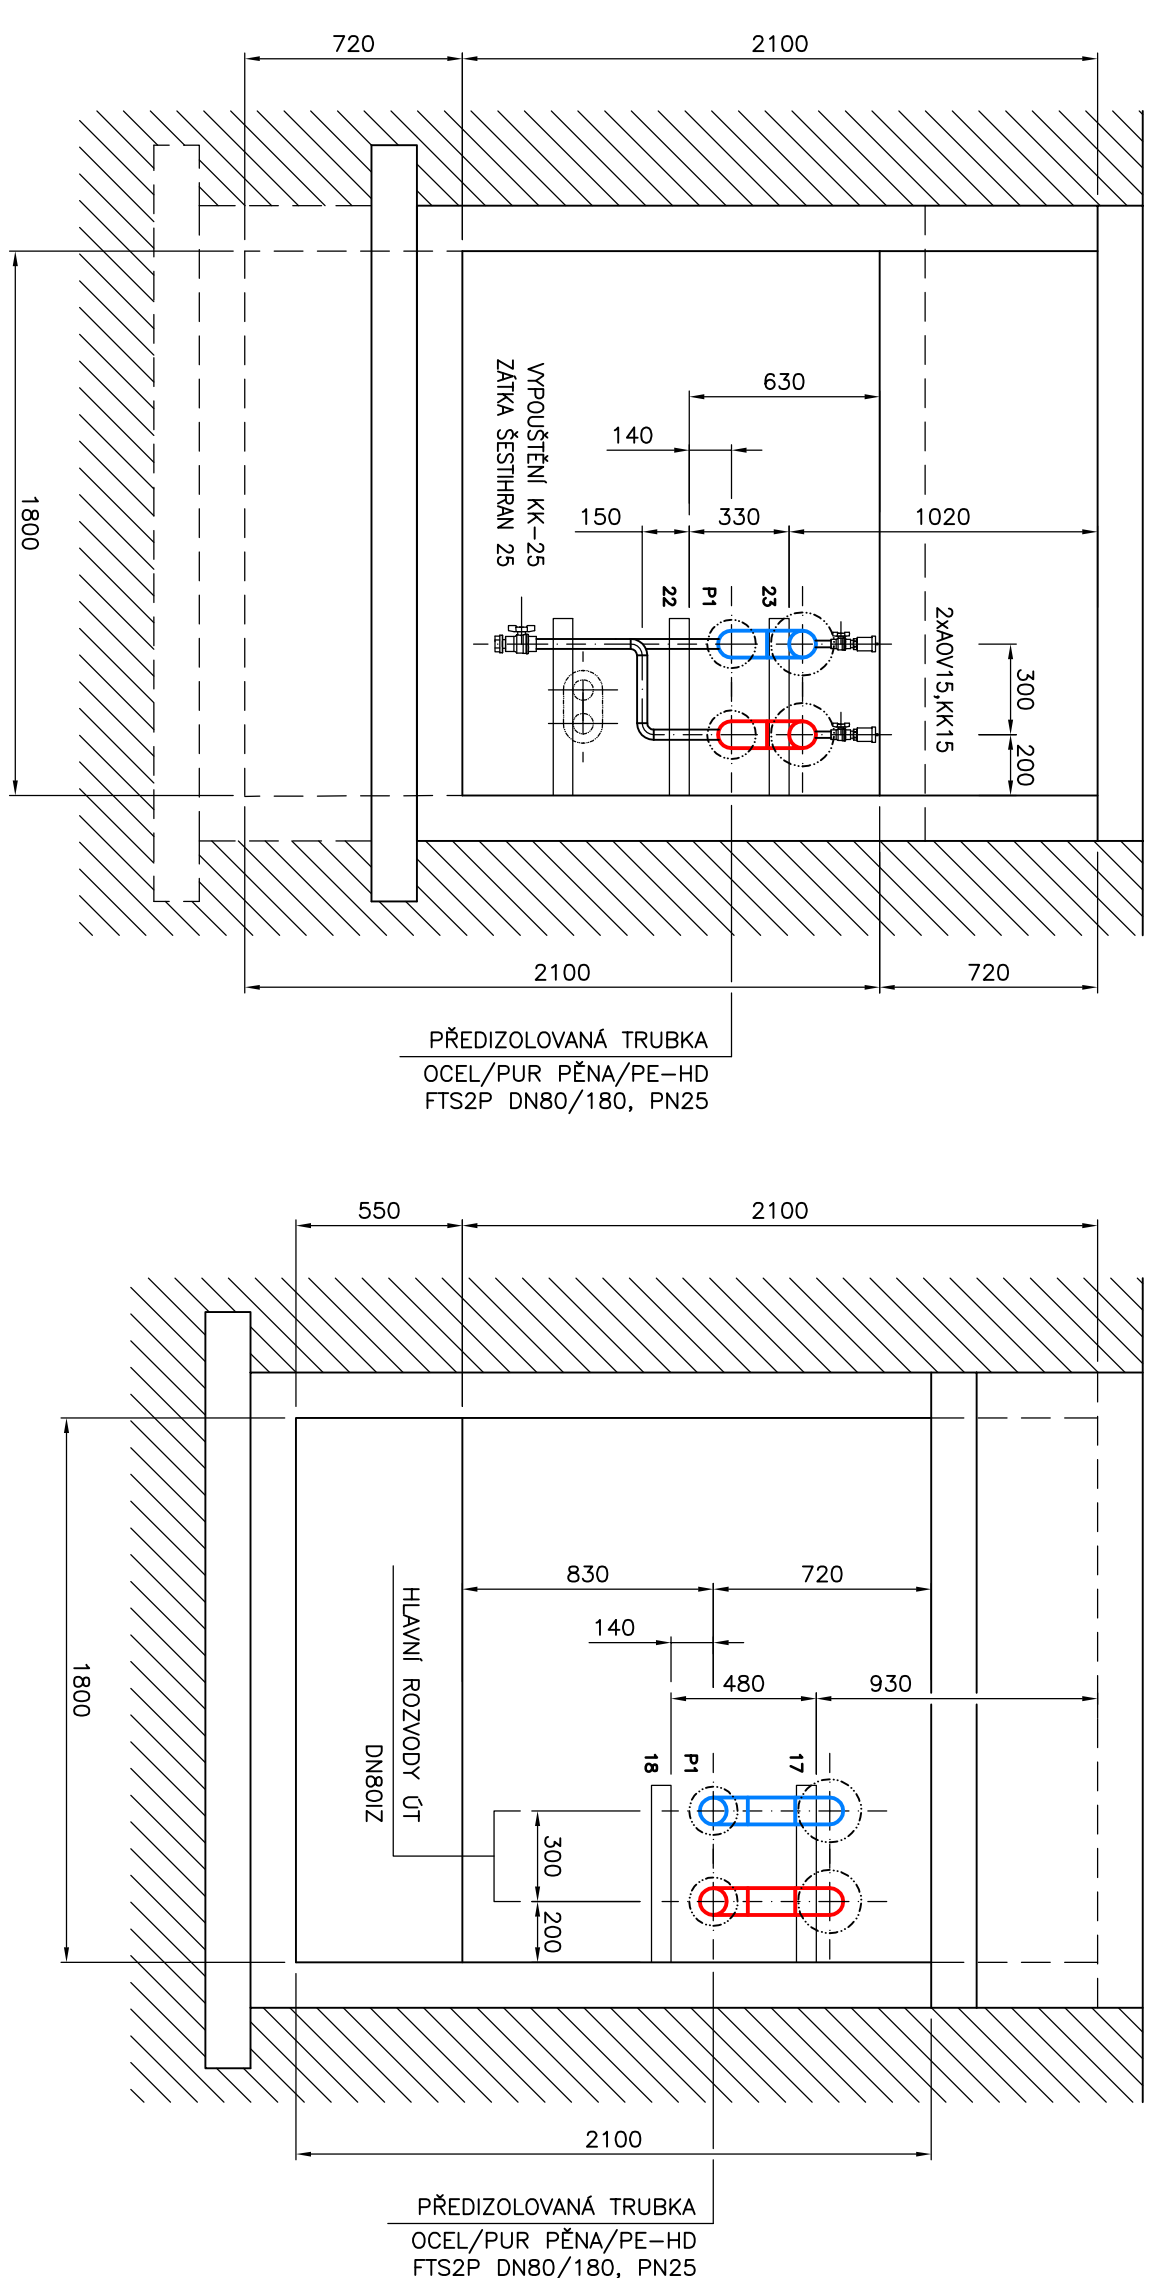


NAPOLJENI č.p. 805
VÝKUPC: 530 D 2 1 A3 08

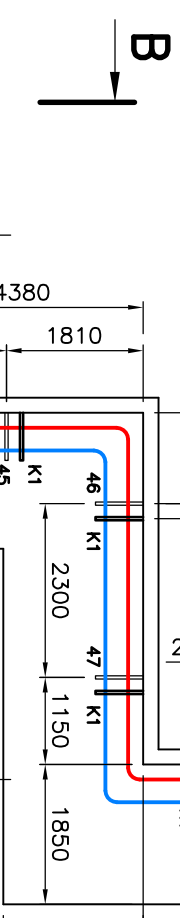


VSTUP Z T.G.9 DO TK KAHAN
VÝKRES 520.D.2.1-A2-06

LEGENDA ULOŽENÍ


15	STÁLICI KONZOLA U65, VOLNÉ VEDENÍ
32 O.V.	STÁLICI KONZOLA U65, NOVÝ TRÁMEN, OSOVÉ VEDENÍ
38 P.B.	STÁLICI KONZOLA U65, NOVÝ TRÁMEN, PEVNÝ BOD
22 P1	STÁLICI KONZOLA U65, NOVÁ PODPĚRA P1
K1	NOVÁ PROFILOVÁ KONZOLA 40/60–640 MM

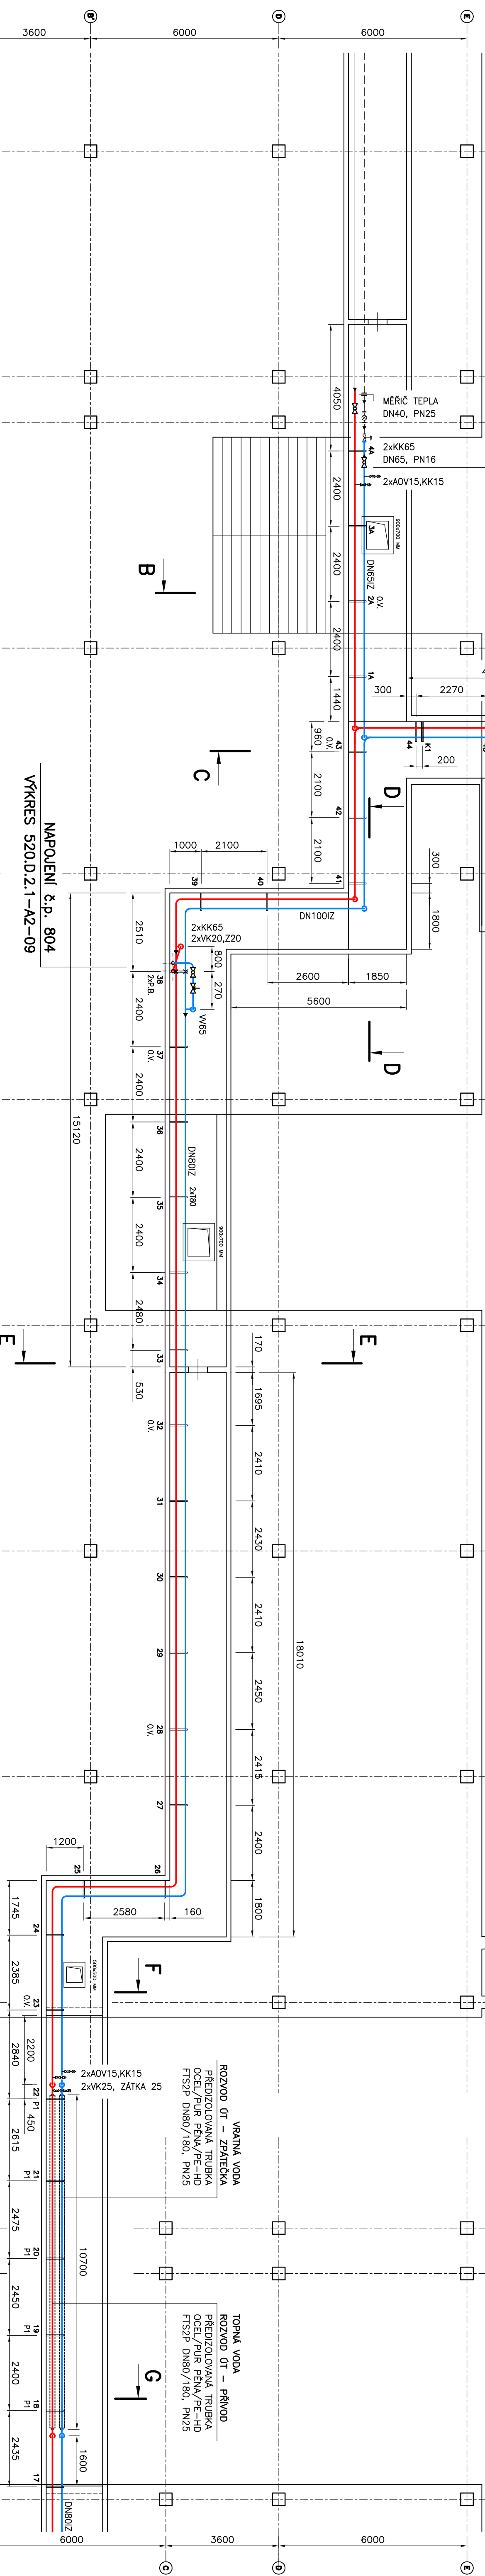


ŘEZ B - B

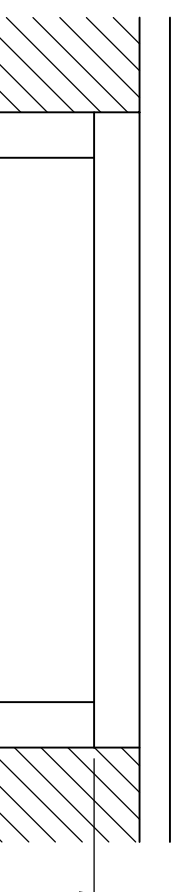


ŘEZ C – C

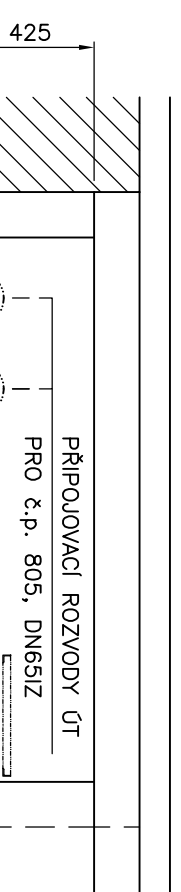


ŘEZ E - E

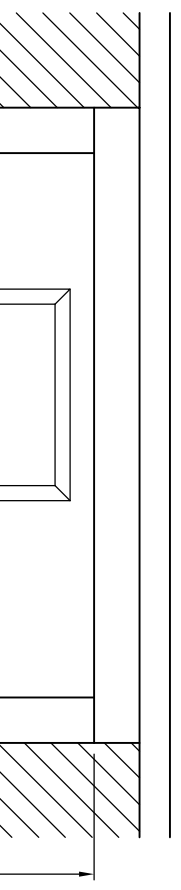

č.p. 805

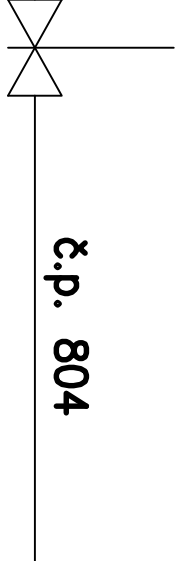

č.p. 804

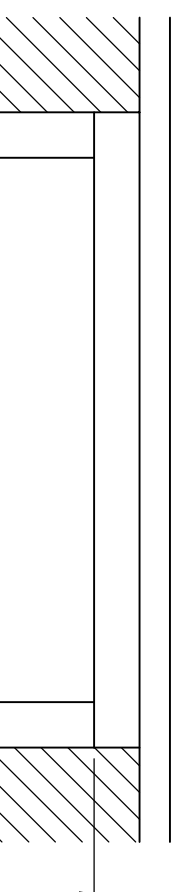

NOVÉ ROZLOŽENÍ TRUBNÍKY BEZESNĚ	
PRO OCELOVÝ OT	
DN15	ø21,3x2,65 MM IZOLACE PE 20 MM
DN20	ø26,9x2,65 MM IZOLACE NV 25 MM
DN25	ø33,7x3,25 MM IZOLACE NV 25 MM
DN32	ø42,4x3,25 MM IZOLACE NV 30 MM
DN40	ø48,3x3,25 MM IZOLACE NV 40 MM
DN50	ø60,3x3,65 MM IZOLACE NV 50 MM
DN65	ø76,1x2,90 MM IZOLACE NV 50 MM
DN80	ø88,9x2,90 MM IZOLACE NV 60 MM
DN100	ø114,3x3,5 MM IZOLACE NV 60 MM
DN125	ø139,7x3,6 MM IZOLACE NV 80 MM

DN65Z	NOG ROZDOZY TOPKA VOJA (0r-P) – PŘÍM
DN65Z	NOG ROZDOZY TOPKA VOJA (0r-Z) – ZPĚTEK
DN65Z	STRAKACI ROZDOZY TOPKA VOJA (0r-P) – PŘÍM
DN65Z	STRAKACI ROZDOZY TOPKA VOJA (0r-Z) – ZPĚTEK

200 300

HLAVNÍ ROZVODY OT DN100x2

300 2

ZOBODROVENÉ POLYKAMNÉ VÝTVARBOVACI	ING. VAGLAV REMUTA
	ING. VAGLAV REMUTA
KAL. ÚSTĚJSKÝ	OBEČ: MOST
INVESTOR: SPEVROCKÁ TEPLÁRENSKÁ, a.s., TEPLÁRENSKÁ 2, KOMORANY	
AKCE: REKONSTRUKCE TOPNÉHO KANÁLU Z VS 803 – ÚT a TV (KOMPLEX KAHAN) D.2.1 TECHNOLOGICKÁ ČÁST, ROZVODY ÚT	
OBECN. VÝKRES	
DISPOZICE č.p. 805, 804	
MĚŘITKO: 1:100	
520.02-1-A1-0-	