




ŘEZ A – A

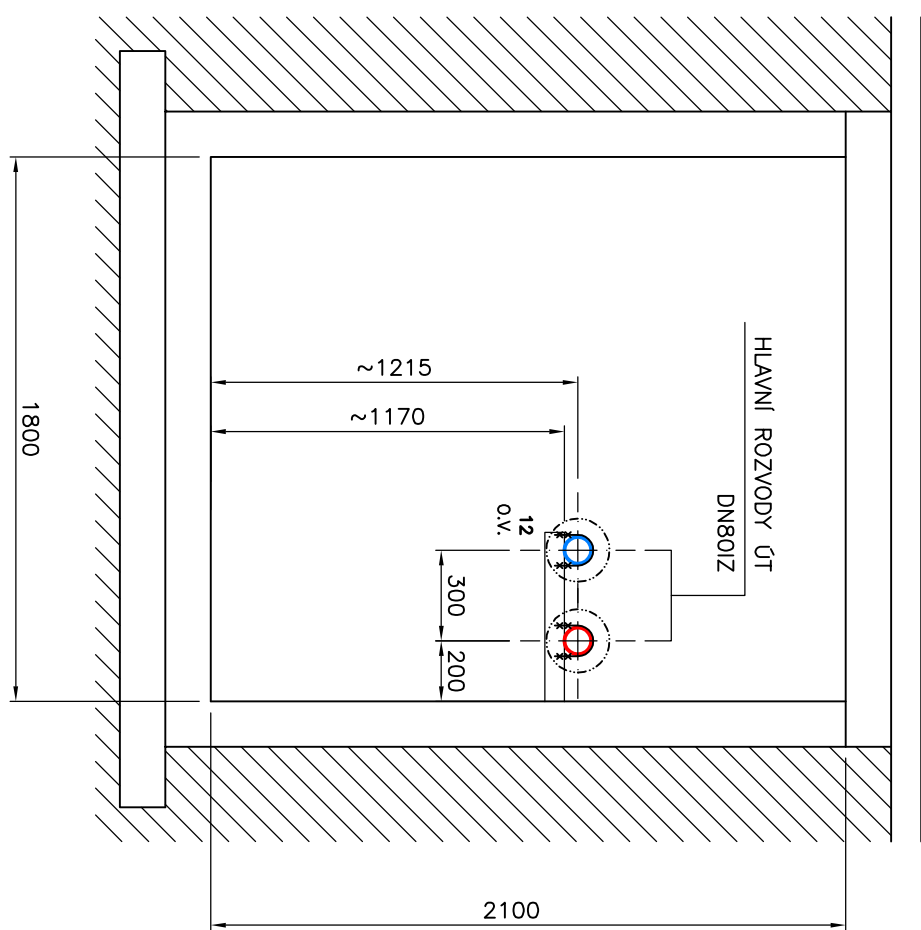


ŘEZ B – B

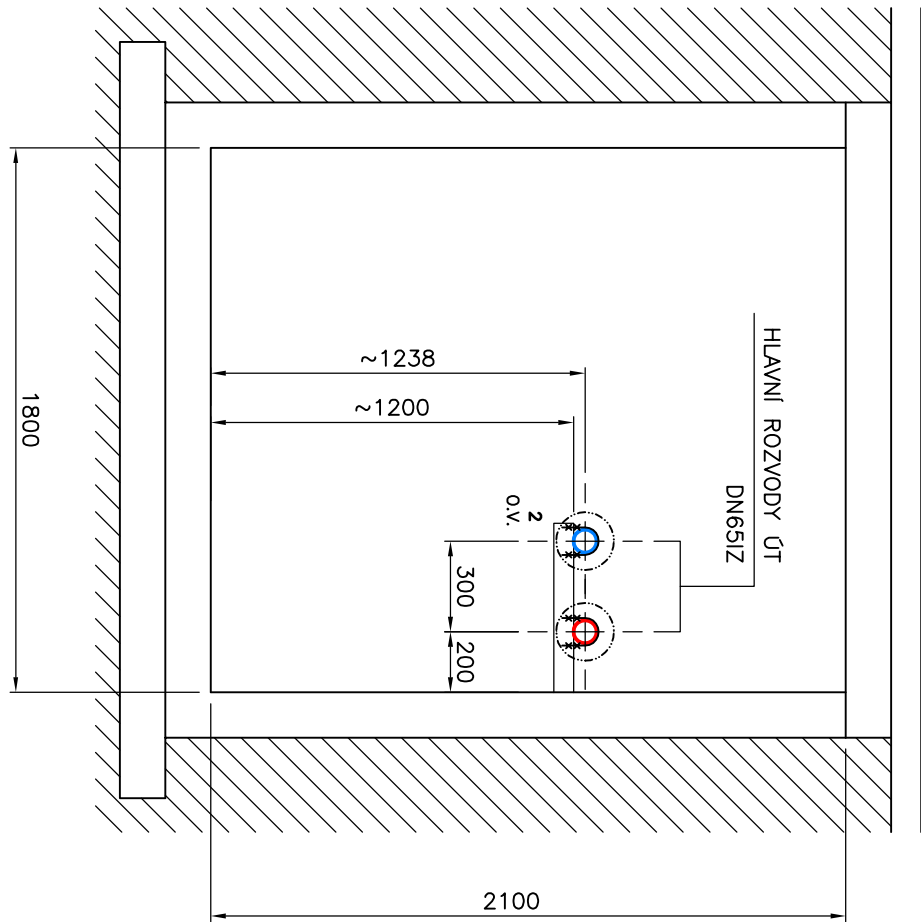


ŘEZ C – C

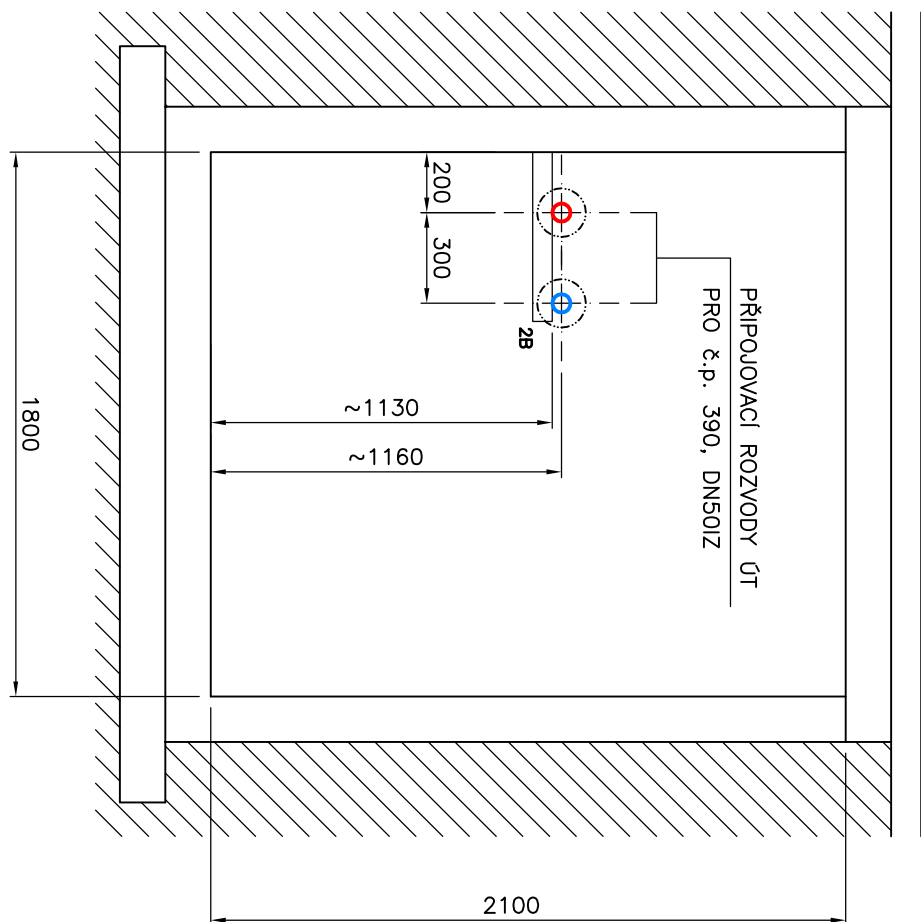


č.p. 803

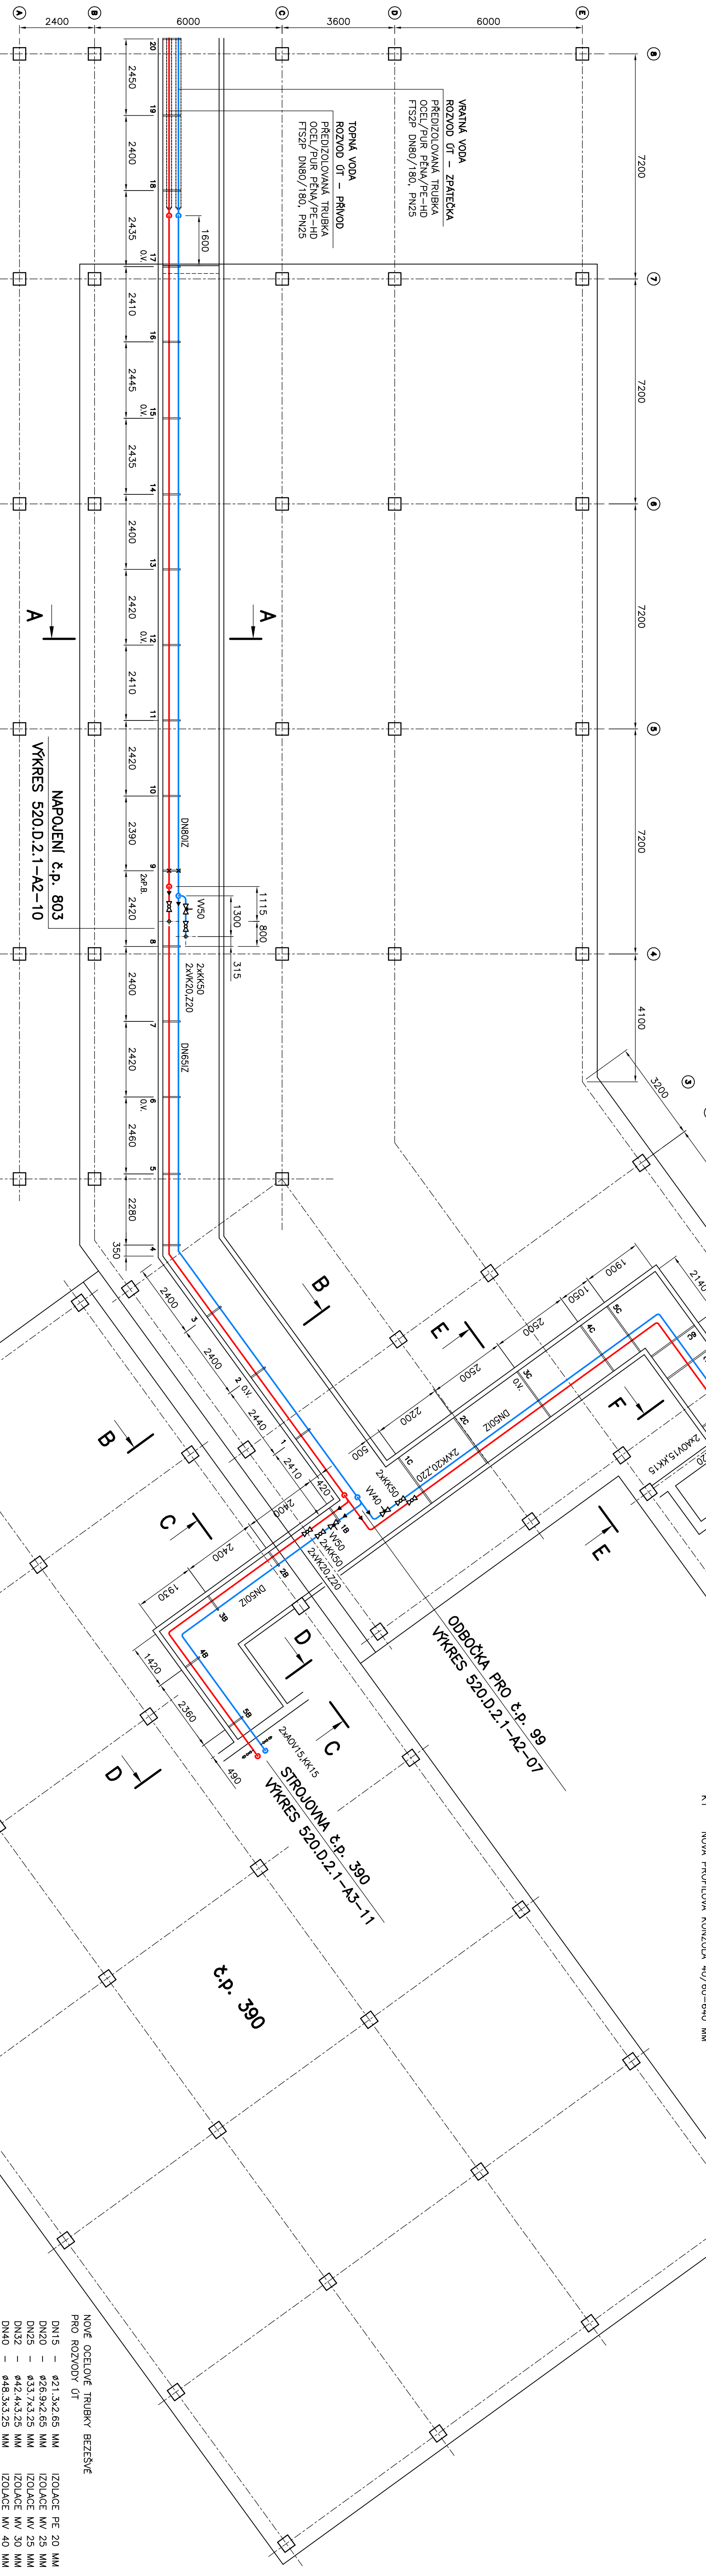


ŘEZ D – D

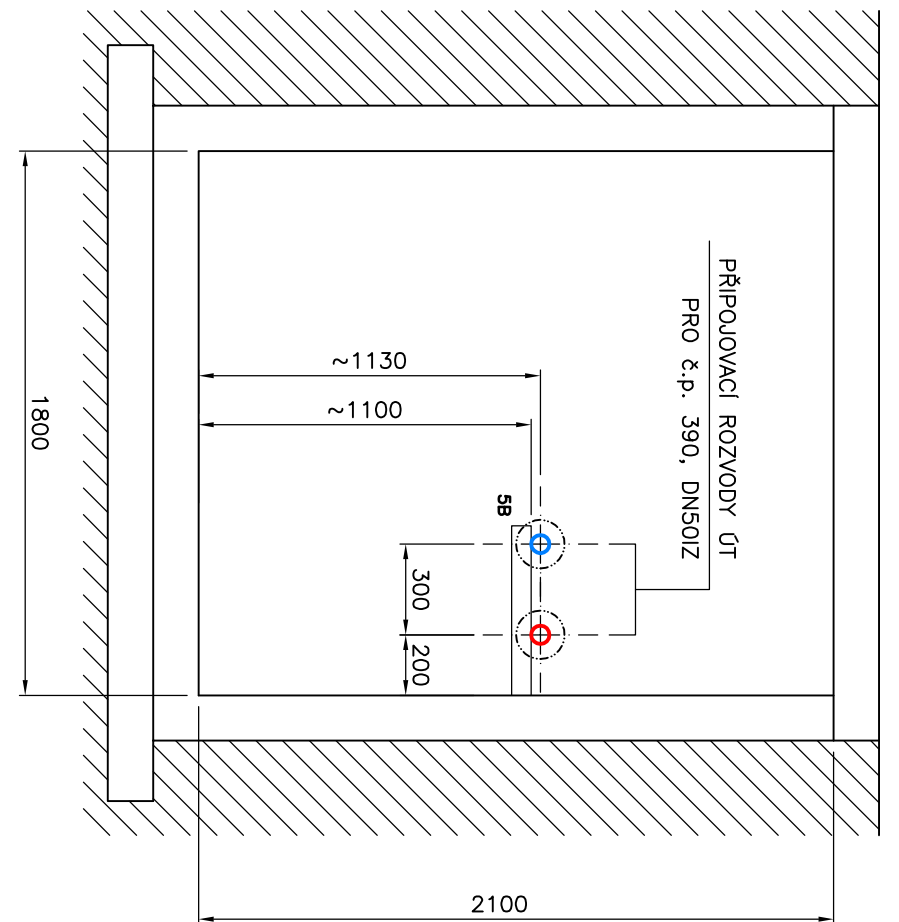

ŘEZ E – E

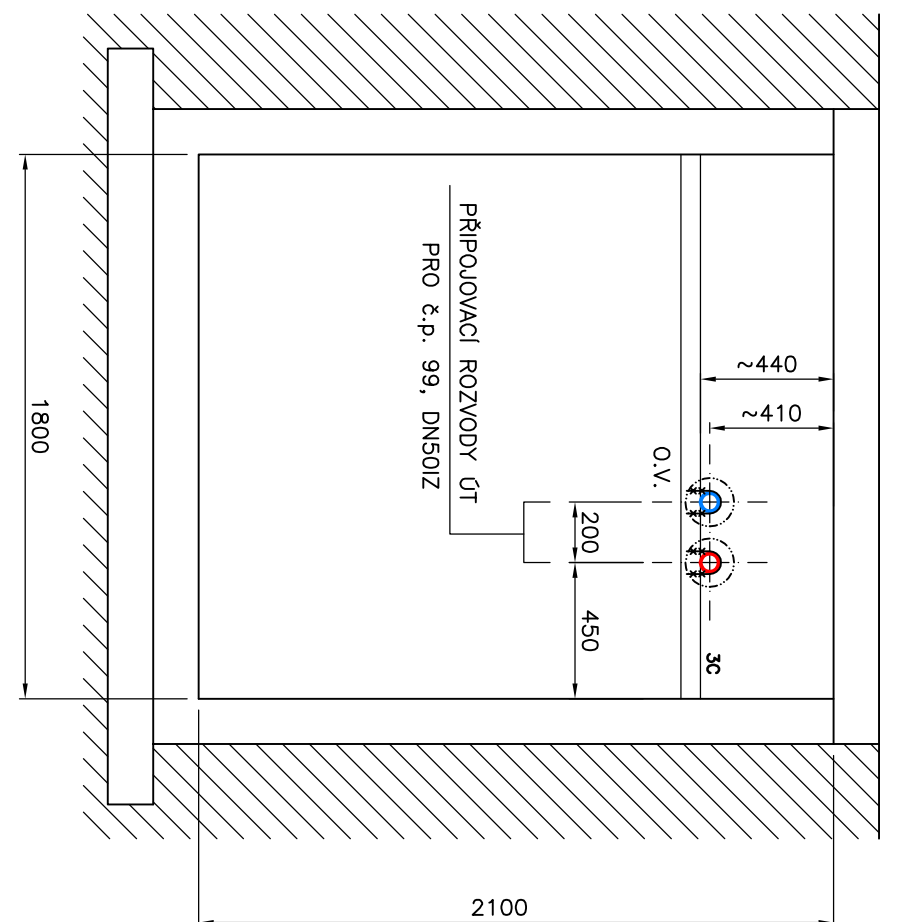


ŘEZ F – F

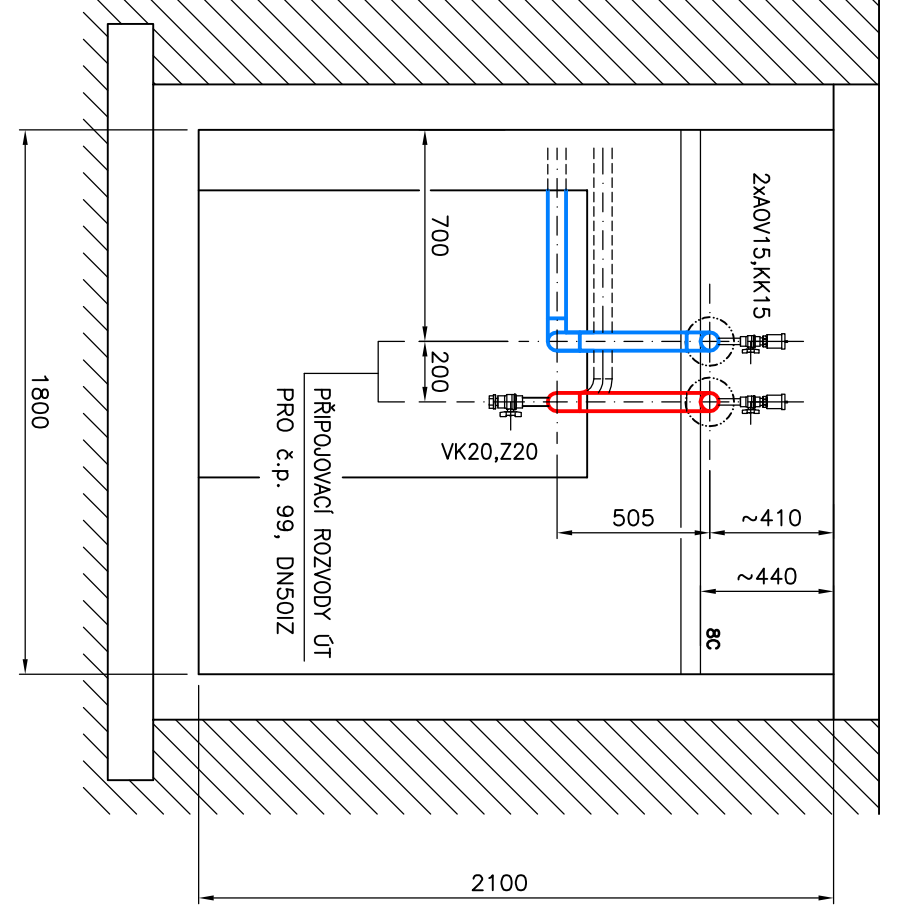

- LEGENDA ULOŽENÍ
- 15 STÁLALCI KONZOLA U65, VOLNÉ VEDENÍ
 - 32 O.V. STÁLALCI KONZOLA U65, NOVÝ TÁMEN, OSOVÉ VEDENÍ
 - 38 P.B. STÁLALCI KONZOLA U65, NOVÝ TÁMEN, PENNÝ BOD
 - 22 P1 STÁLALCI KONZOLA U65, NOVÁ PODPERA P1
 - K1 NOVÁ PROFILOVÁ KONZOLA 40/60-640 MM

NOVÉ OCELOVÉ TRUBKY BEZVÝČE

DN15 – ø21,3x2,65 MM	IZOLACE PE 20 MM
DN20 – ø26,9x2,65 MM	IZOLACE IW 25 MM
DN25 – ø32,5x3,25 MM	IZOLACE IW 25 MM
DN32 – ø42,4x3,25 MM	IZOLACE IW 30 MM
DN40 – ø52,5x3,25 MM	IZOLACE IW 30 MM
DN50 – ø63,0x3,65 MM	IZOLACE IW 50 MM
DN65 – ø76,1x2,90 MM	IZOLACE IW 50 MM
DN80 – ø88,9x3,20 MM	IZOLACE IW 60 MM
DN100 – ø114,3x3,6 MM	IZOLACE IW 60 MM
DN125 – ø139,7x3,6 MM	IZOLACE IW 80 MM

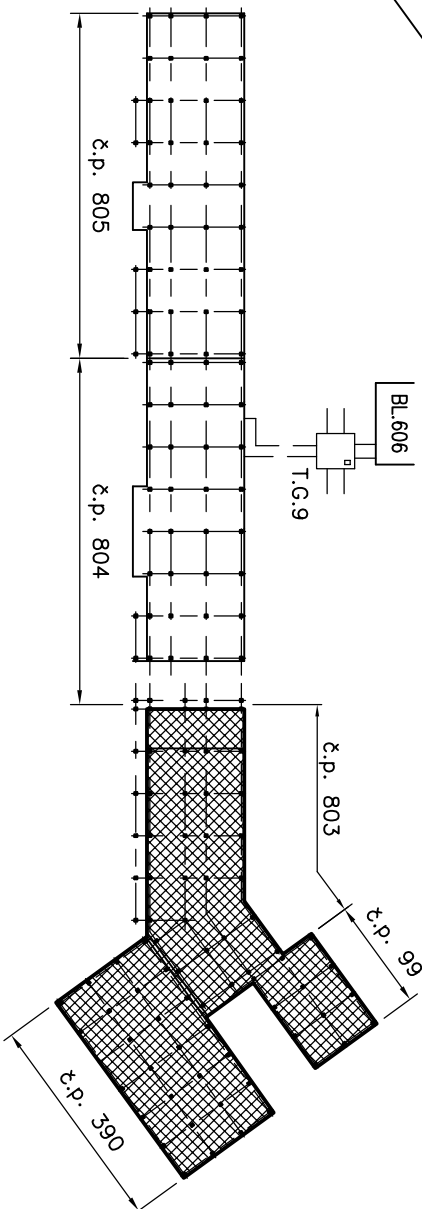

ZODPOVĚDNÝ PROJEKTANT	ING. VACLAV REMUŤA
VYPRACOVÁV	ING. VACLAV REMUŤA
KVAL. OSTEKČK	ING. VACLAV REMUŤA
INVESTOR	SEVEROČESKÁ TEPLÁRENSKÁ, a.s., TEPLÁRENSKÁ 2, KOLÁŘOV
AKCE	REKONSTRUKCE TOPNĚHO KANALU Z VS 803 – ÚT a TV (KOMPLEX KAHAN) D.2.1 TECHNOLOGICKÁ ČÁST, ROZVODY ÚT
FORMÁT	844
STUPEŇ	PD PRO
ČÍSLO ZÁKAZNÍ	10-2020-520
OBECNÝ VÝKRES	DISPOZICE č.p. 803, 390, 99
MĚŘÍTKO	1:100
520.D.2.1-A1-04	