
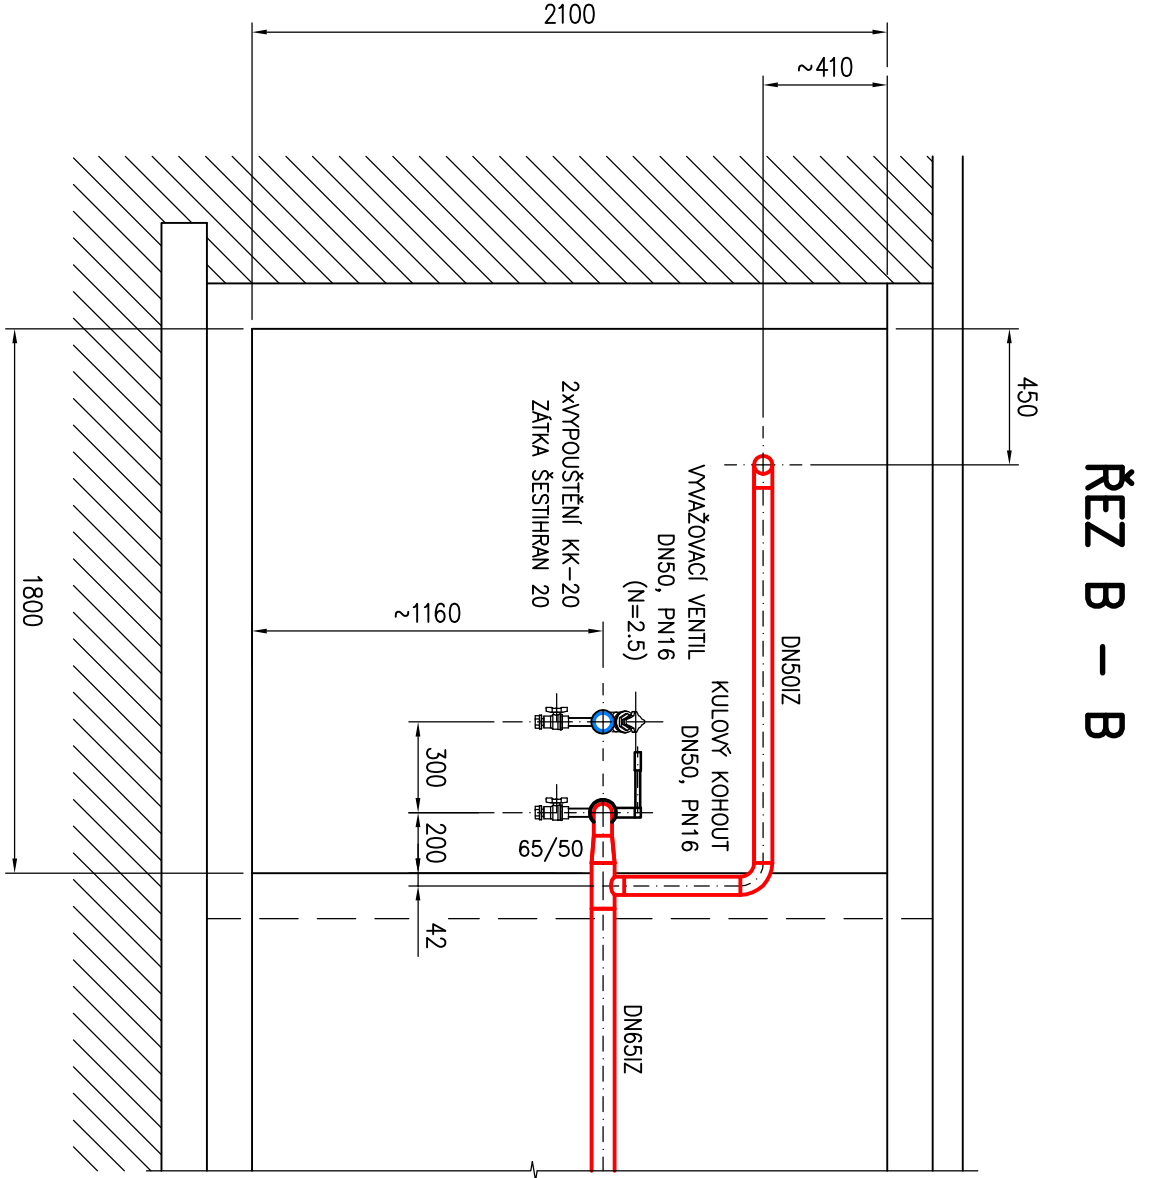
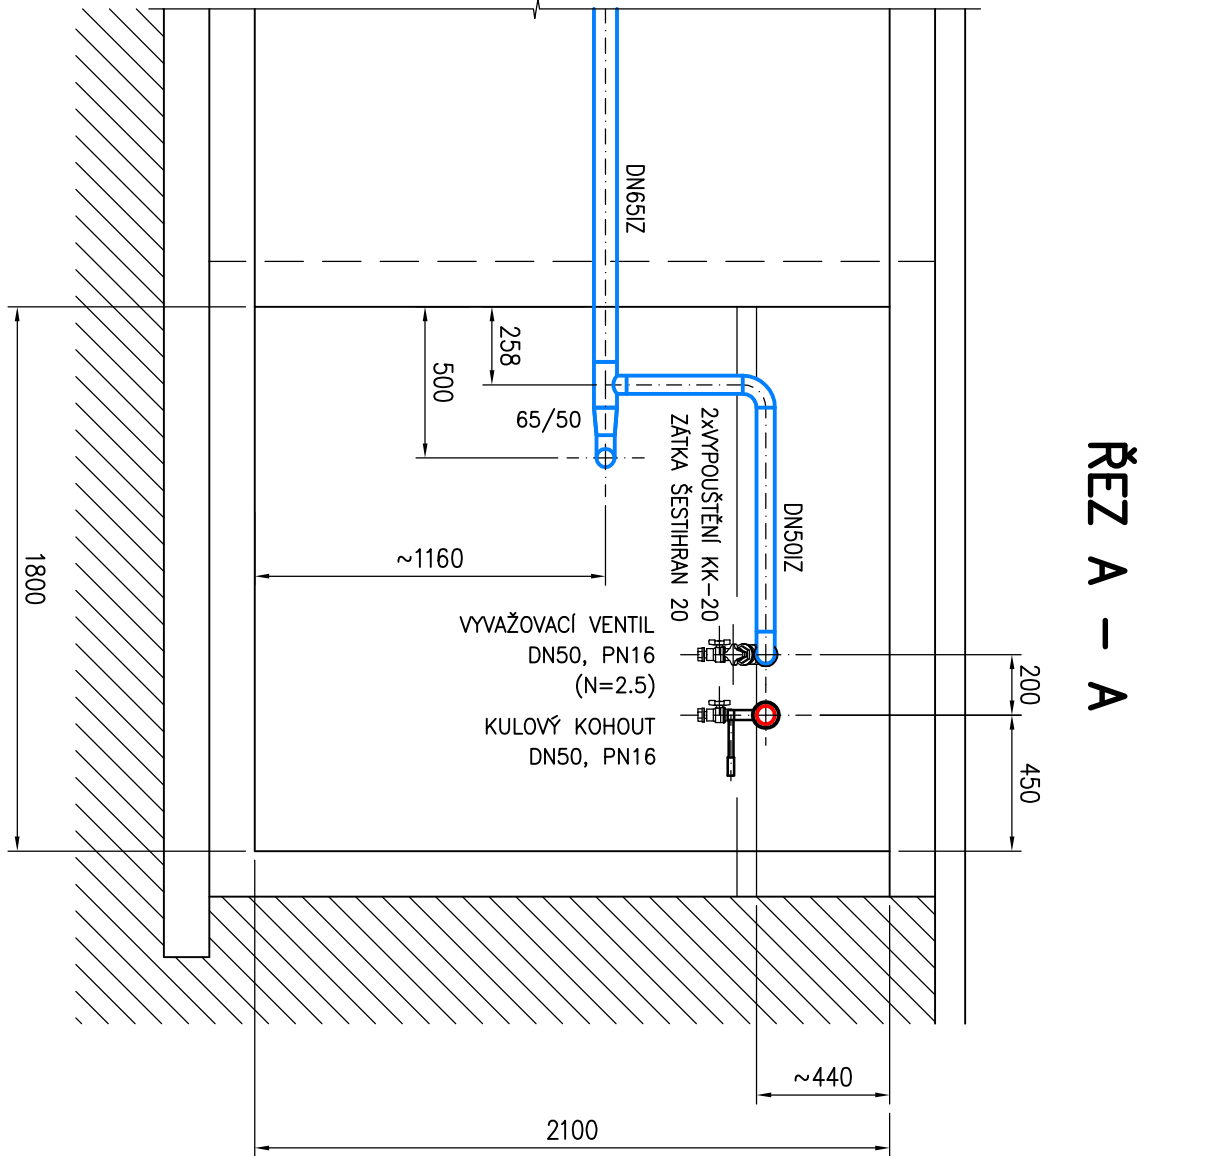


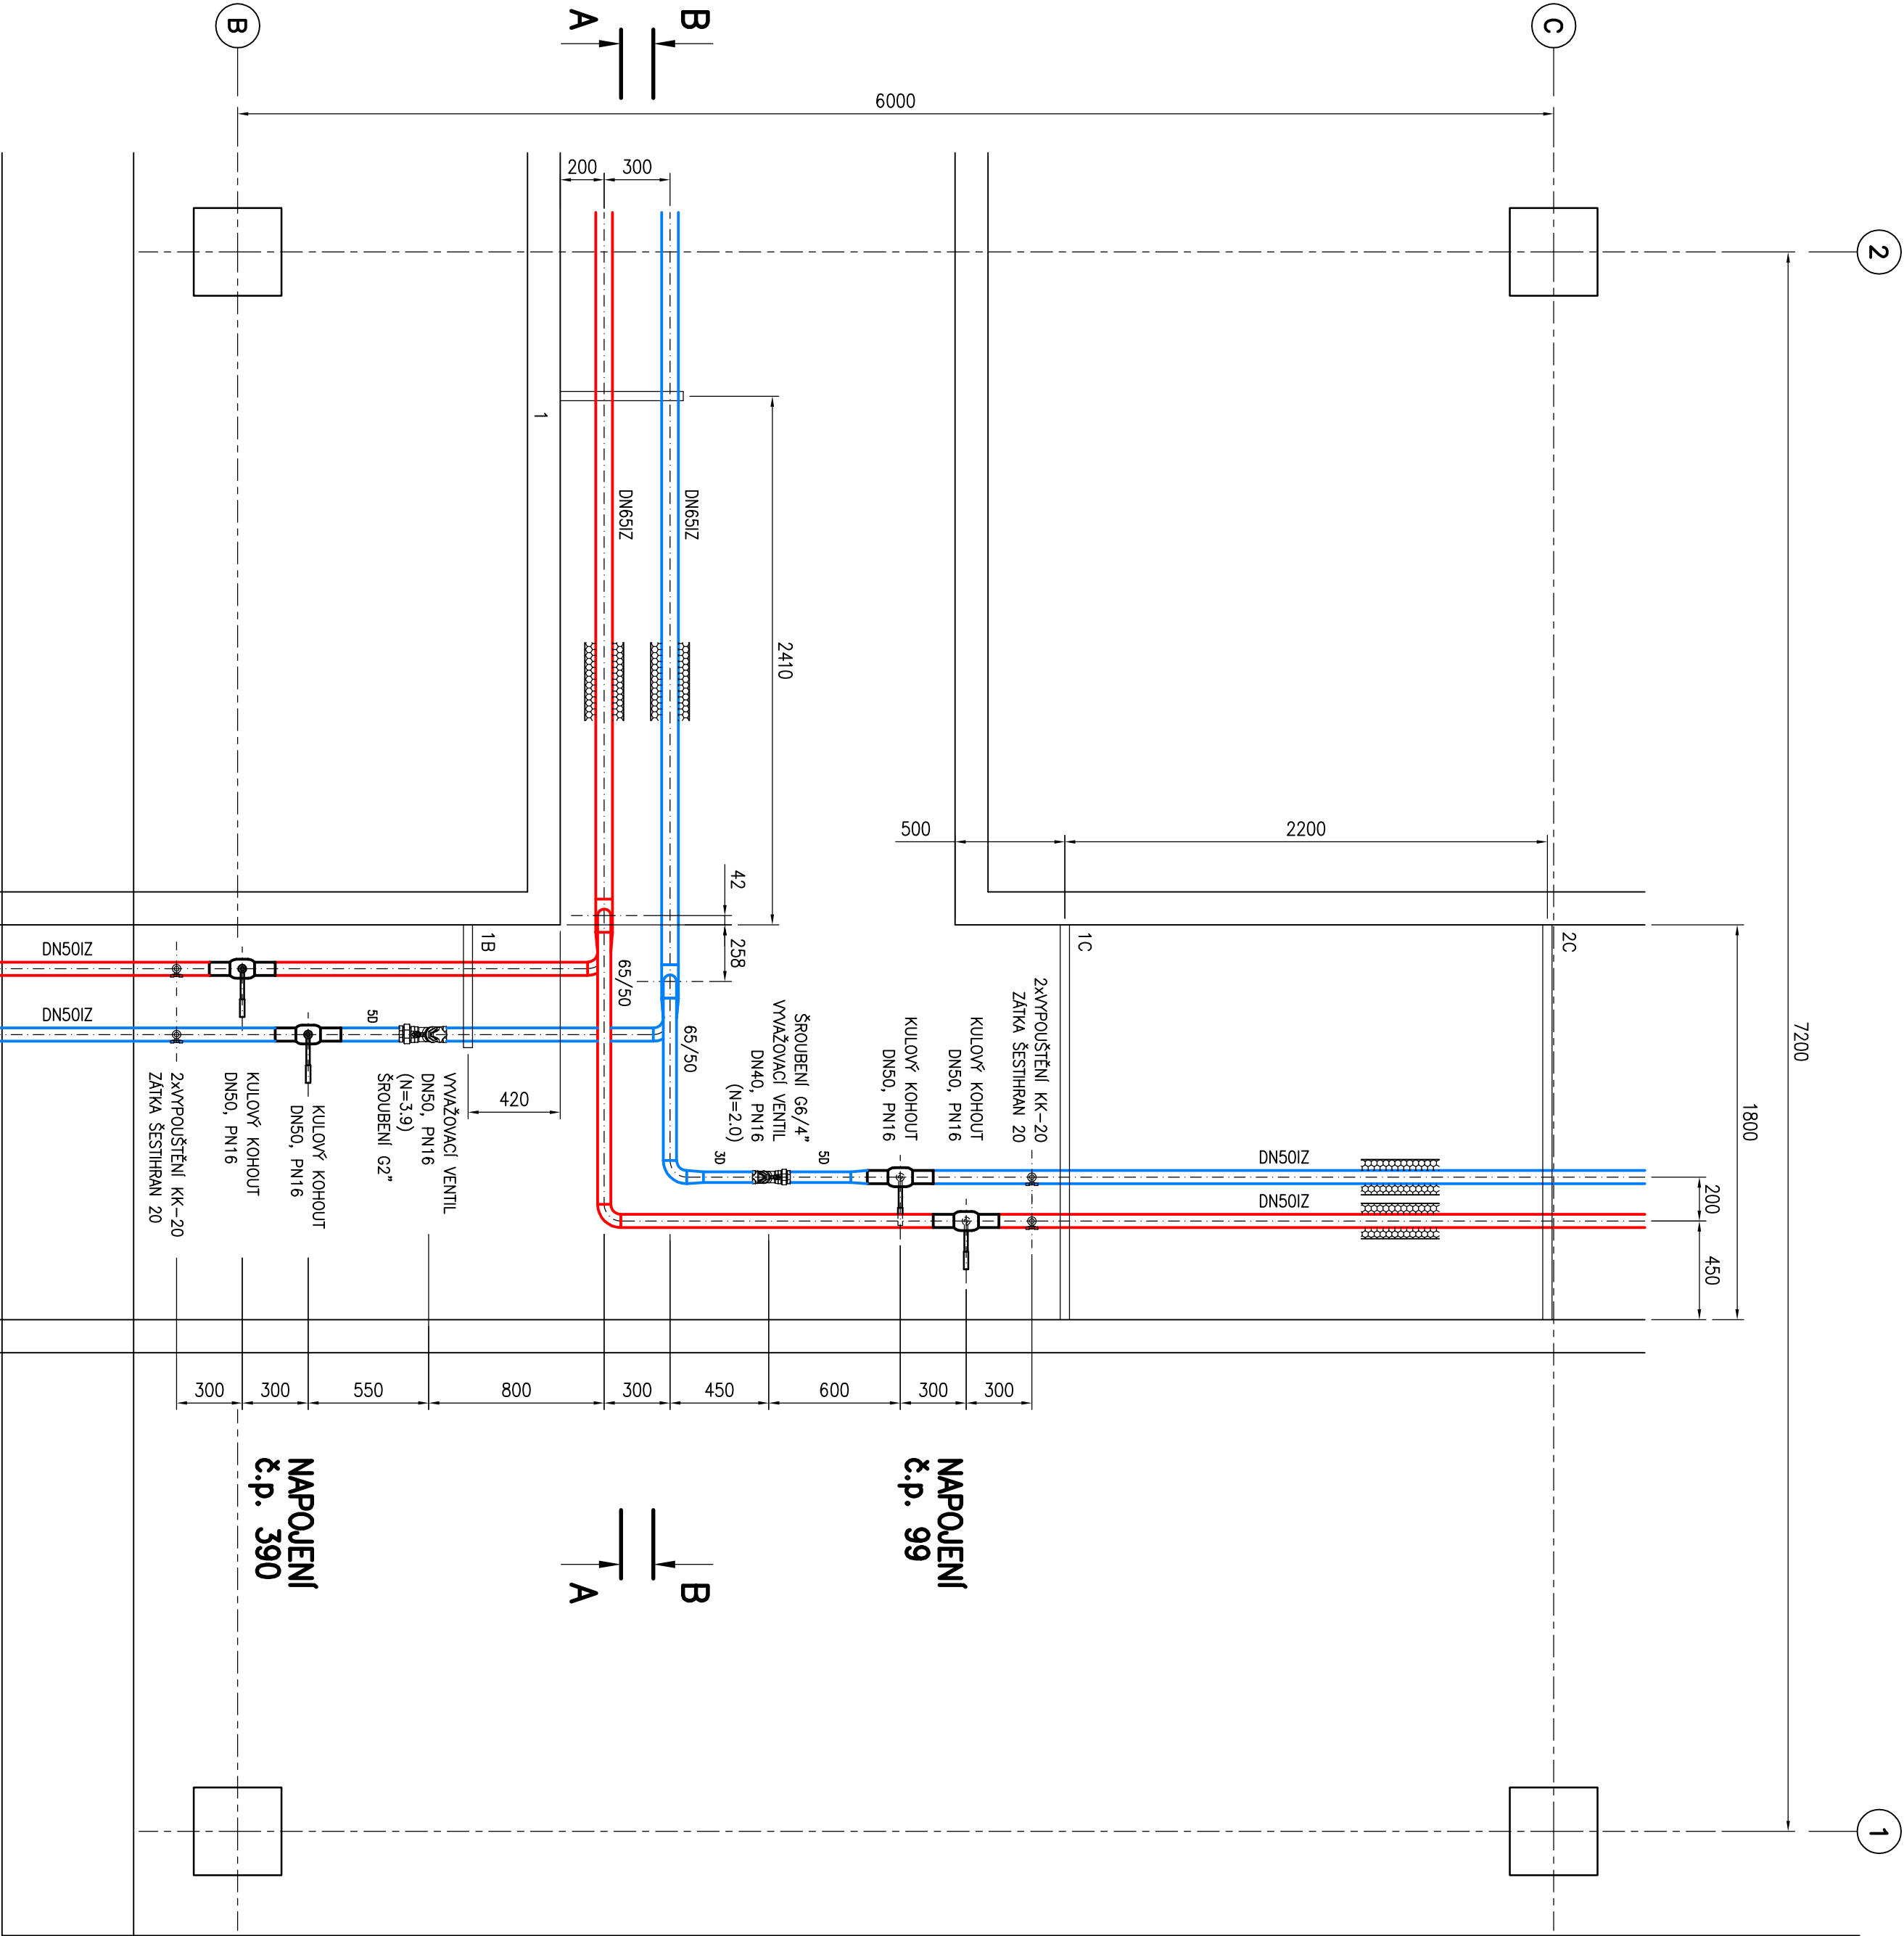

ZODPOVĚDNÝ PROJEKTANT		ING. VÁCLAV REMUTA	
VYPRACOVAN		ING. VÁCLAV REMUTA	
KRAJ: ÚSTECKÝ		OBEČ: MOST	
INVESTOR: SEVEROČESKÁ TEPLÁRENSKÁ, a.s., TEPLÁRENSKÁ 2, KOMOŘANY			
AKCE			
REKONSTRUKCE TOPNÉHO KANÁLU		Ing. VÁCLAV REMUTA	
Z VS 803 – ÚT a TV (KOMPLEX KAHAN)		PRŮBĚŽNÁ 3372	
D.2.1 TECHNOLOGICKÁ ČÁST, ROZVODY ÚT		434 01 MOST	
		IC: 63756617 DIC: CZ6812161521	
		FORMÁT: 4A4	
		STUPEŇ: PD PRO	
		PROVADĚNÍ STAVBY	
		ČÍSLO ZAKÁZKY: 10-2020-520	
OBSAH VÝKRES		MĚŘÍTKO: 1 : 25	
		ČÍSLO VÝKRESU: 520D.2.1-A2-07	