


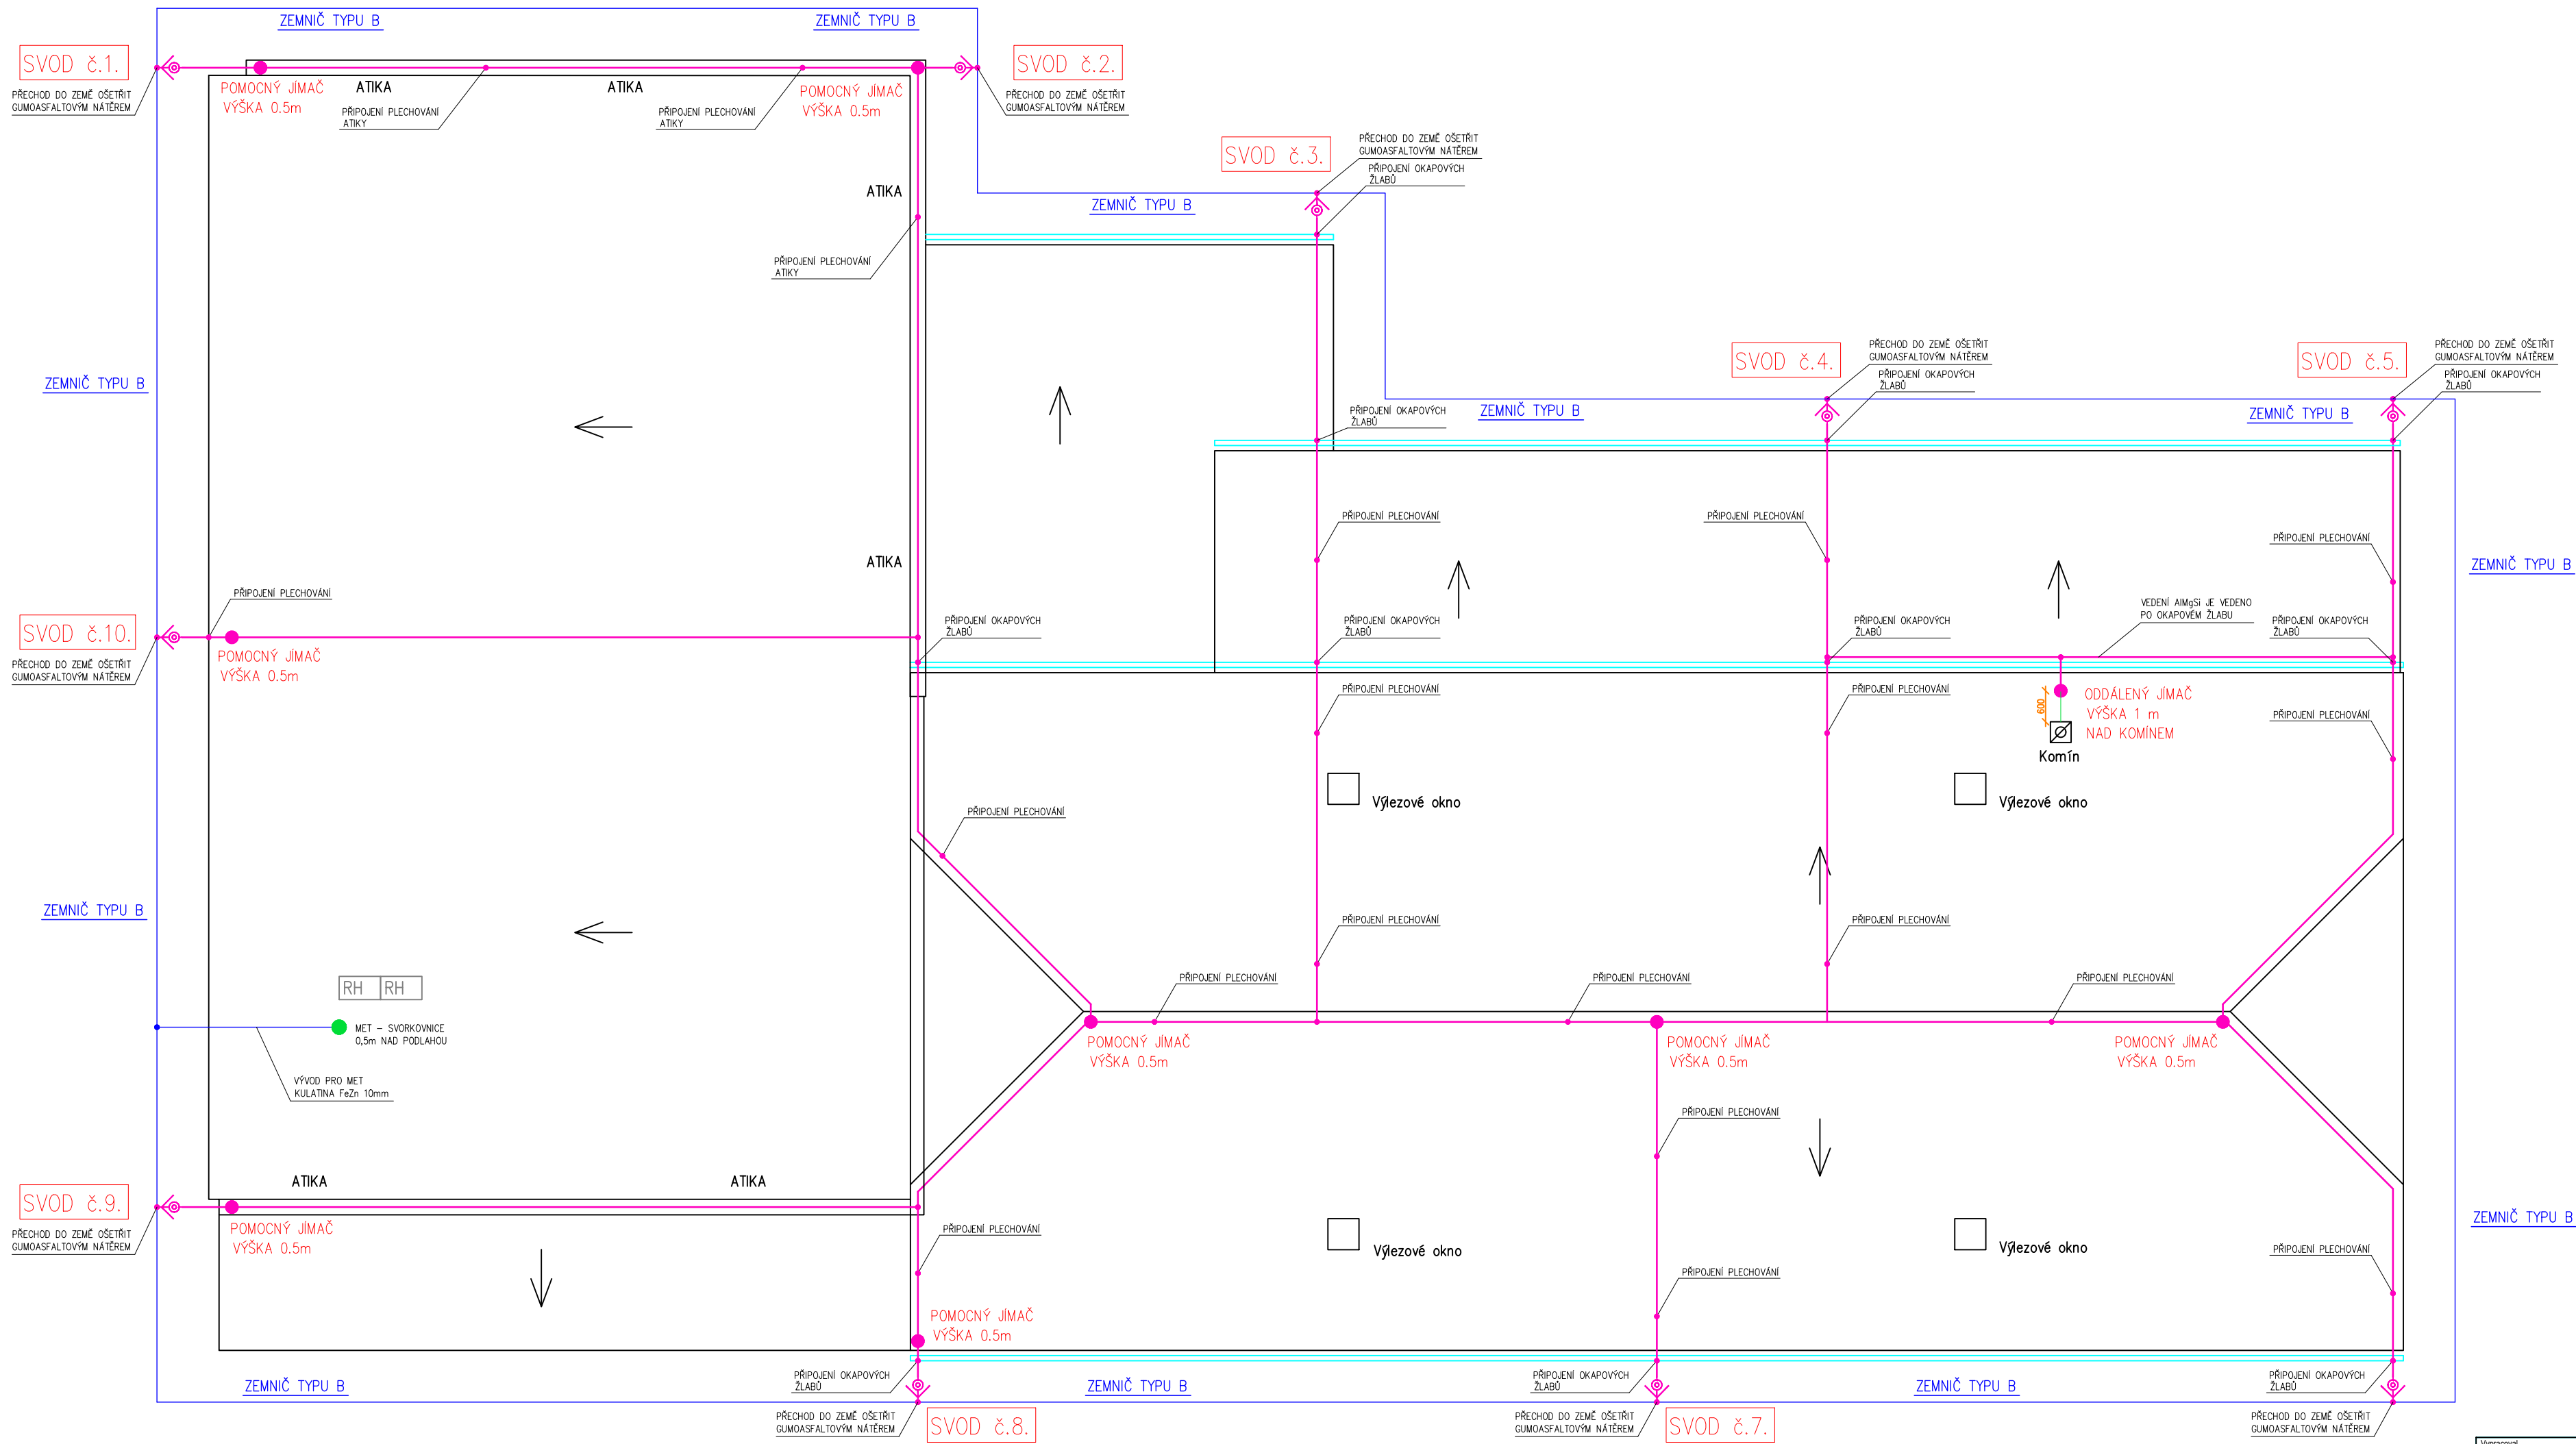

LEGENDA:

- Svodový vodič AlMgSi 8mm
- Základový zemnič FeZn Ø 30x4mm
- Zkušební svorka s ochr. úhelníkem
- Pomocný jímec
- Svorka
- Zemničí tyč
- ODDÁLENÝ POMOCNÝ JÍMAČ

POZNÁMKA:

HROMOSVOD BUDE PROVEDEN V SOULADU S NORMOU:
ČSN 62 305 ed. 2 – části 1,2,3, a 4. NÁVRH JÍMACÍ SOU-
STAVY JE PROVEDEN DLE MODELU: VALIVÁ KOULE.
ZAŘAZENÍ LPS: LPL III.

Vypracoval: JKS s.r.o.	Zodp. projektant: Jan Vojtíšek	Tech. kontrola: Josef Pospíšil	formát: A2
Kreslil: Jan Kobyka			datum: 7/2024
Investor: Město Moravská Třebová			účel: PD
Alce: k.ú.Moravská Třebová parc.č.st.230 Kulturně kreativní centrum Moravskotřebovská			č. zakázky: 98-22
			č. kopie: z028-23
			archivní č. ver_A
Obsah výkresu: HROMOSVOD – SCHÉMA			č. výkresu: N D.402