
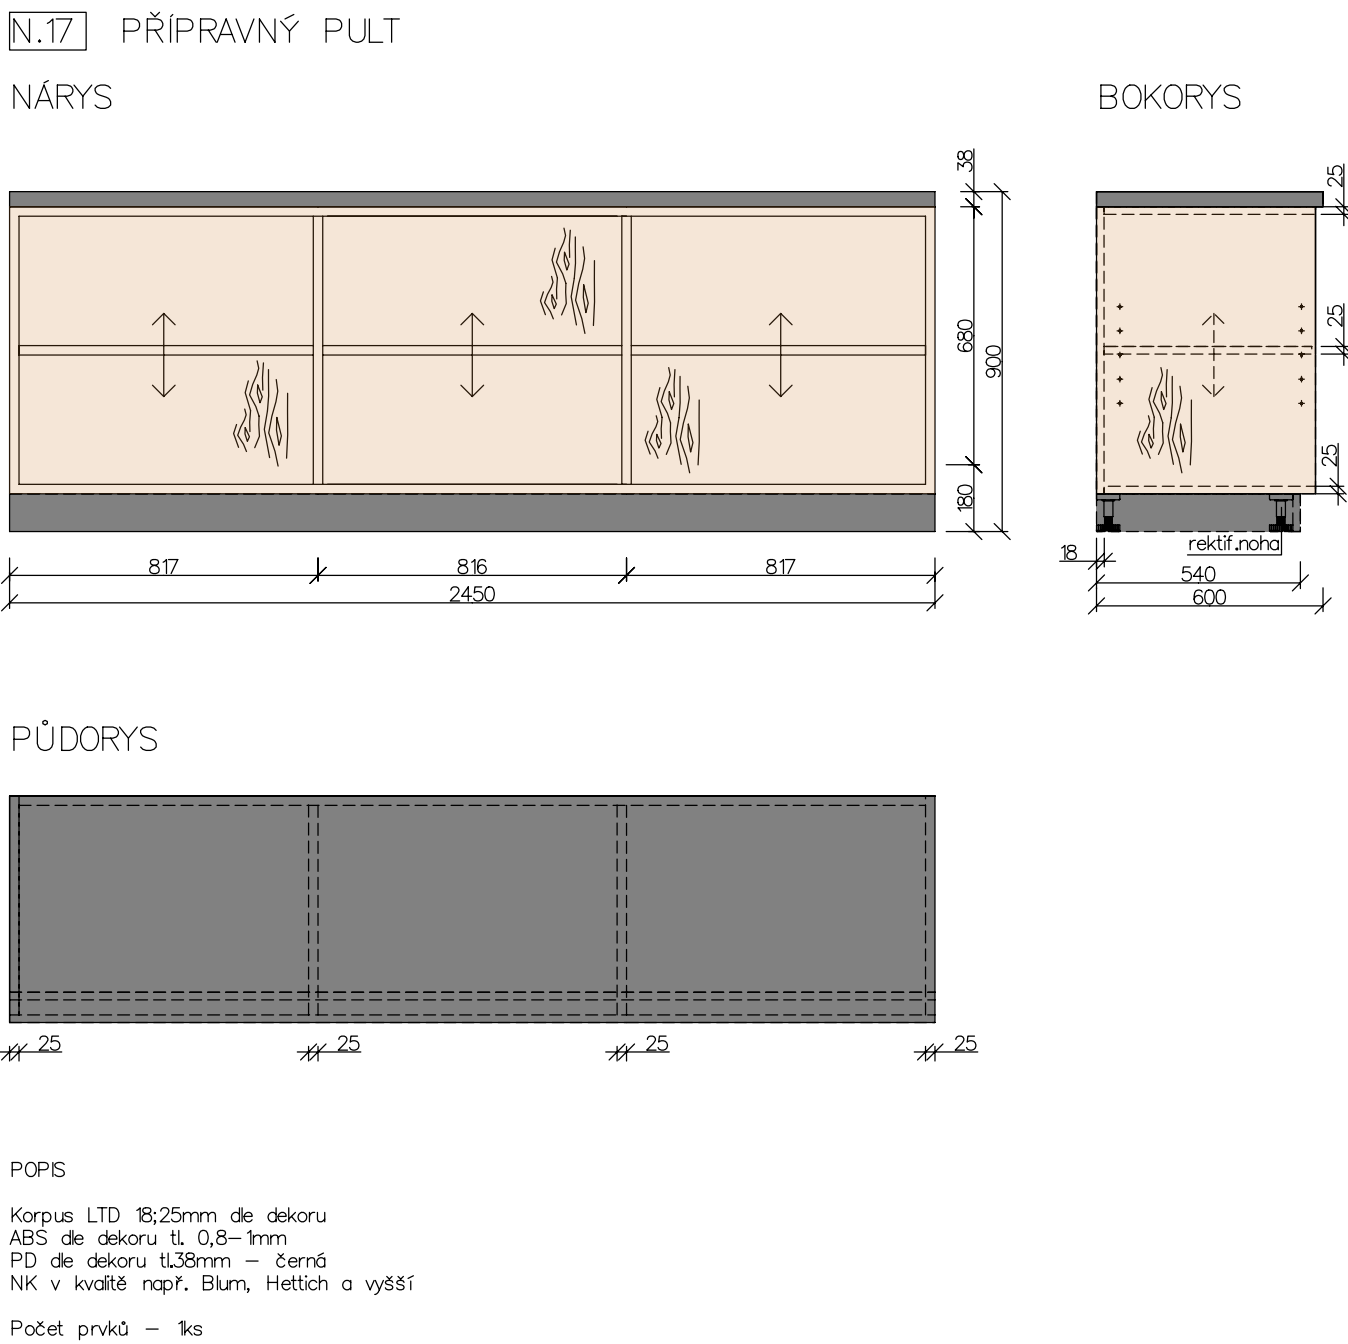
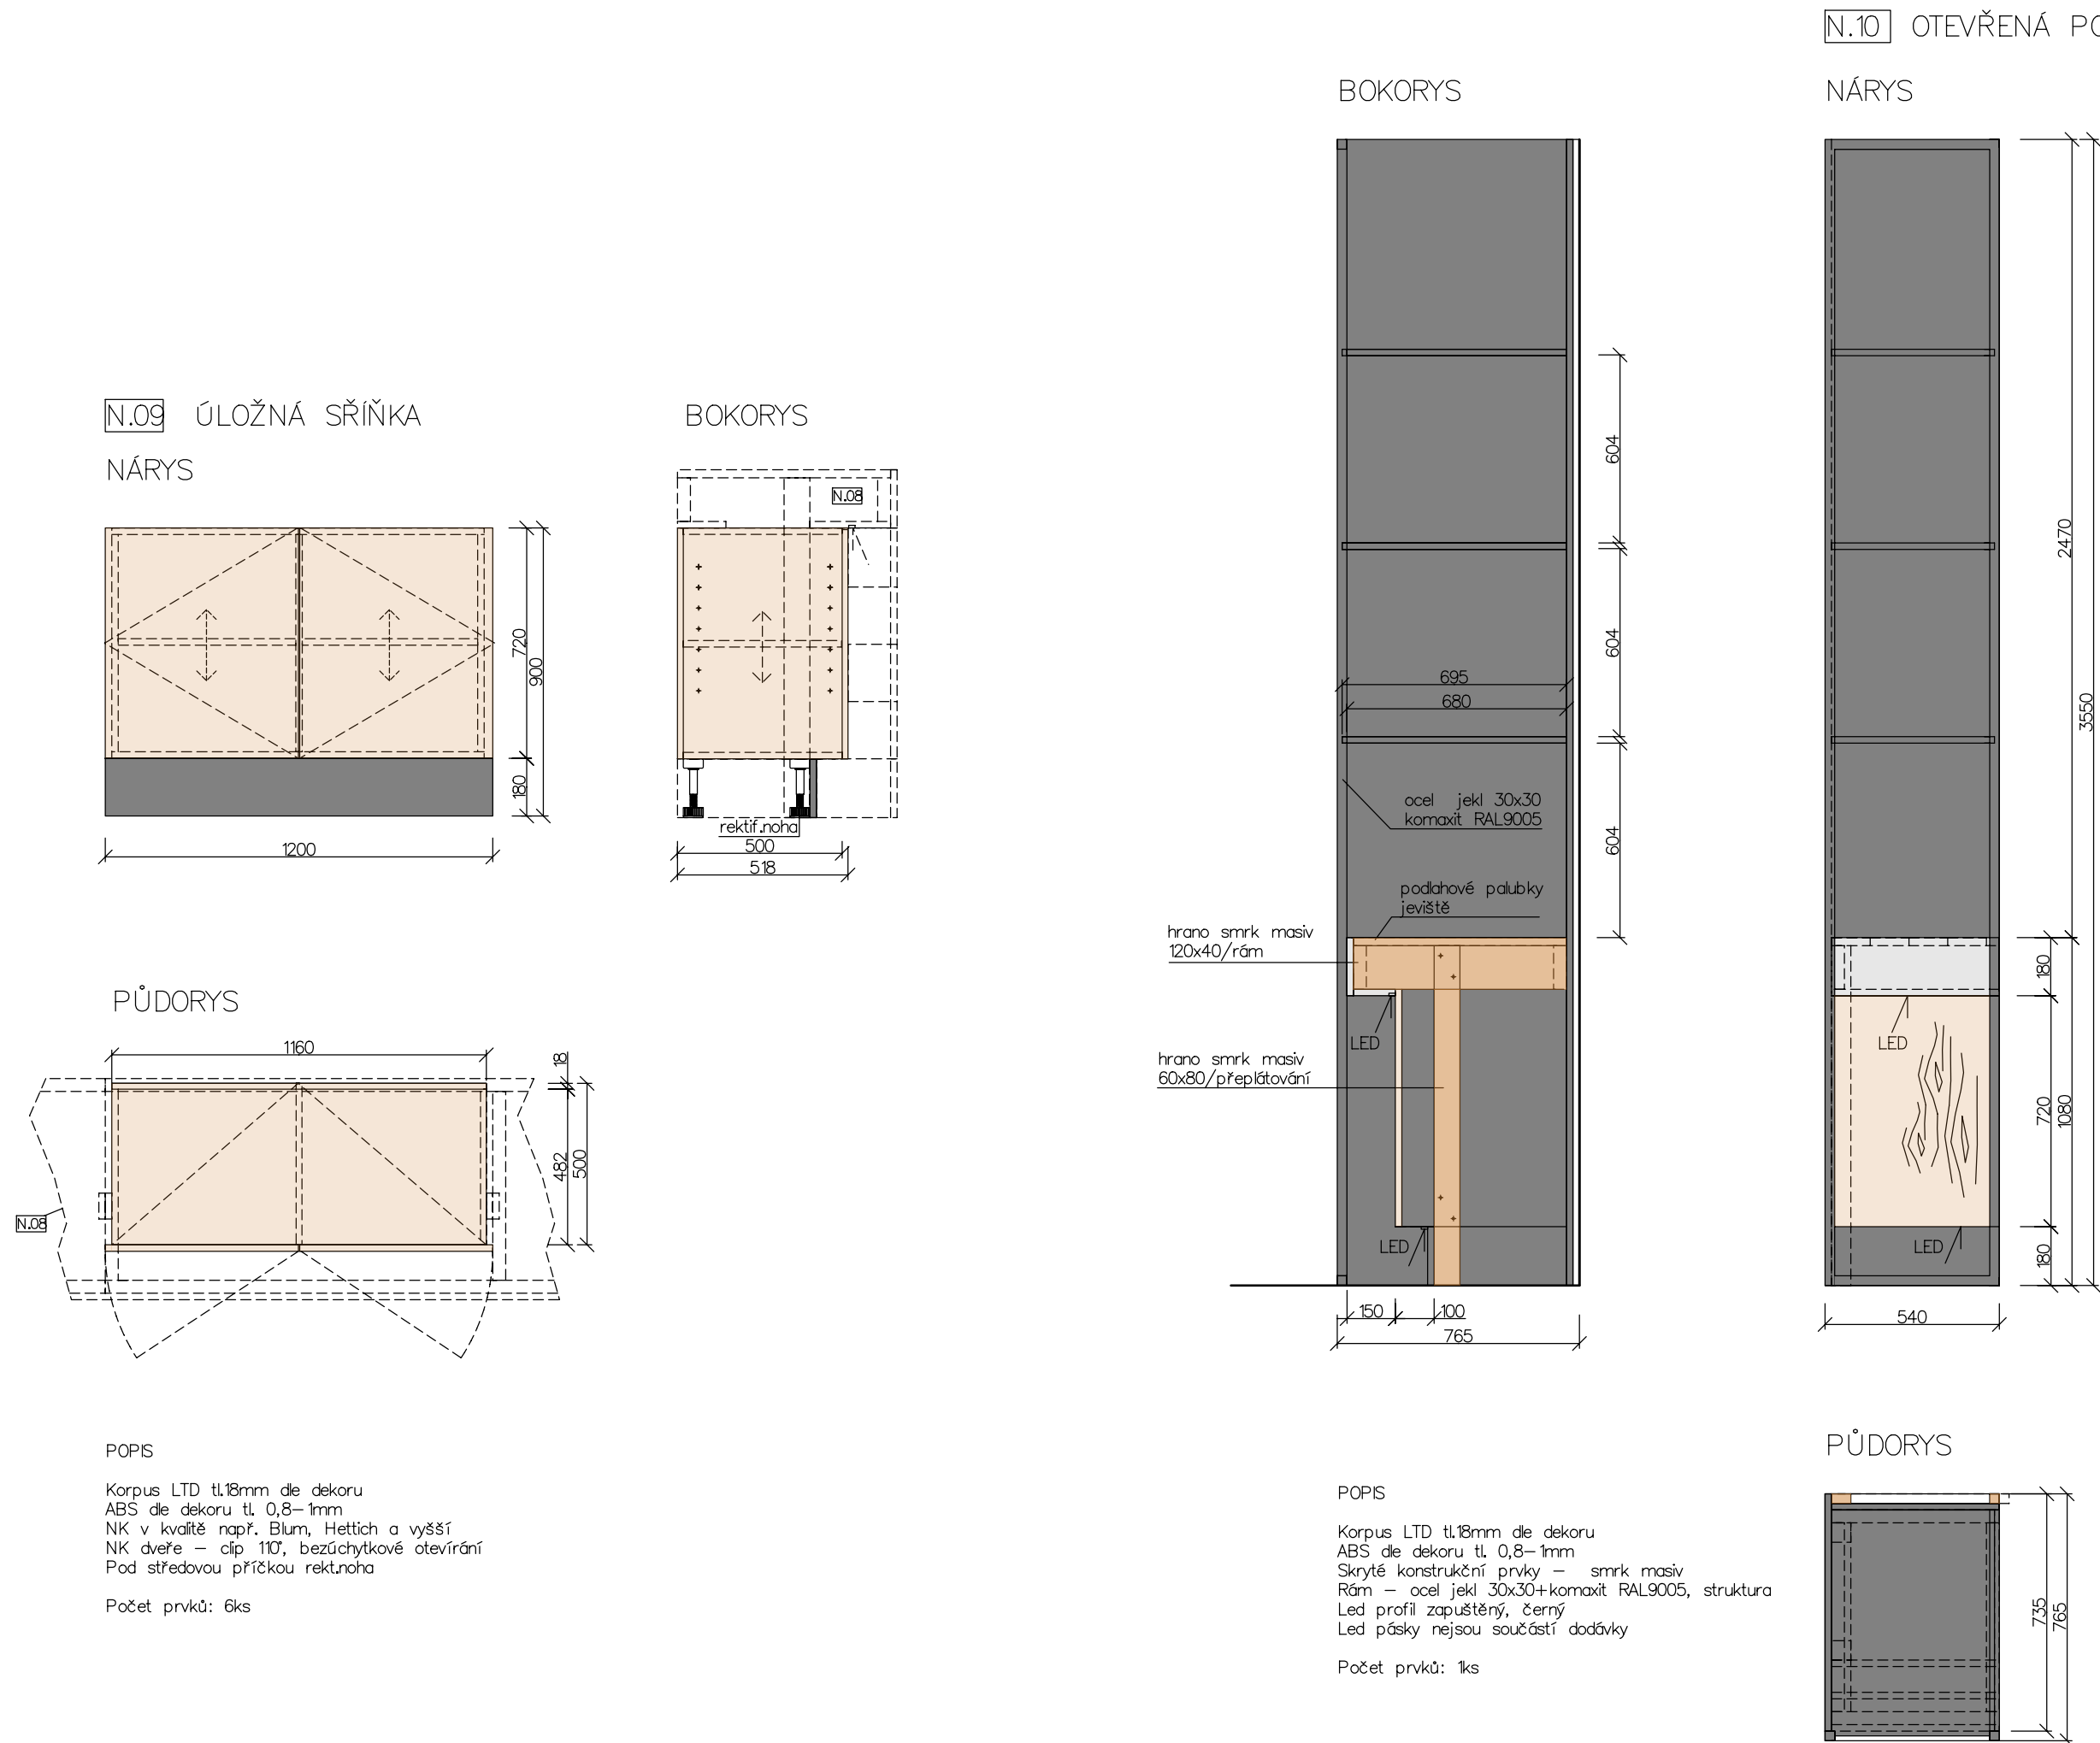


INTERIÉROVÉ PRVKY

MĚŘÍTKO 1:20

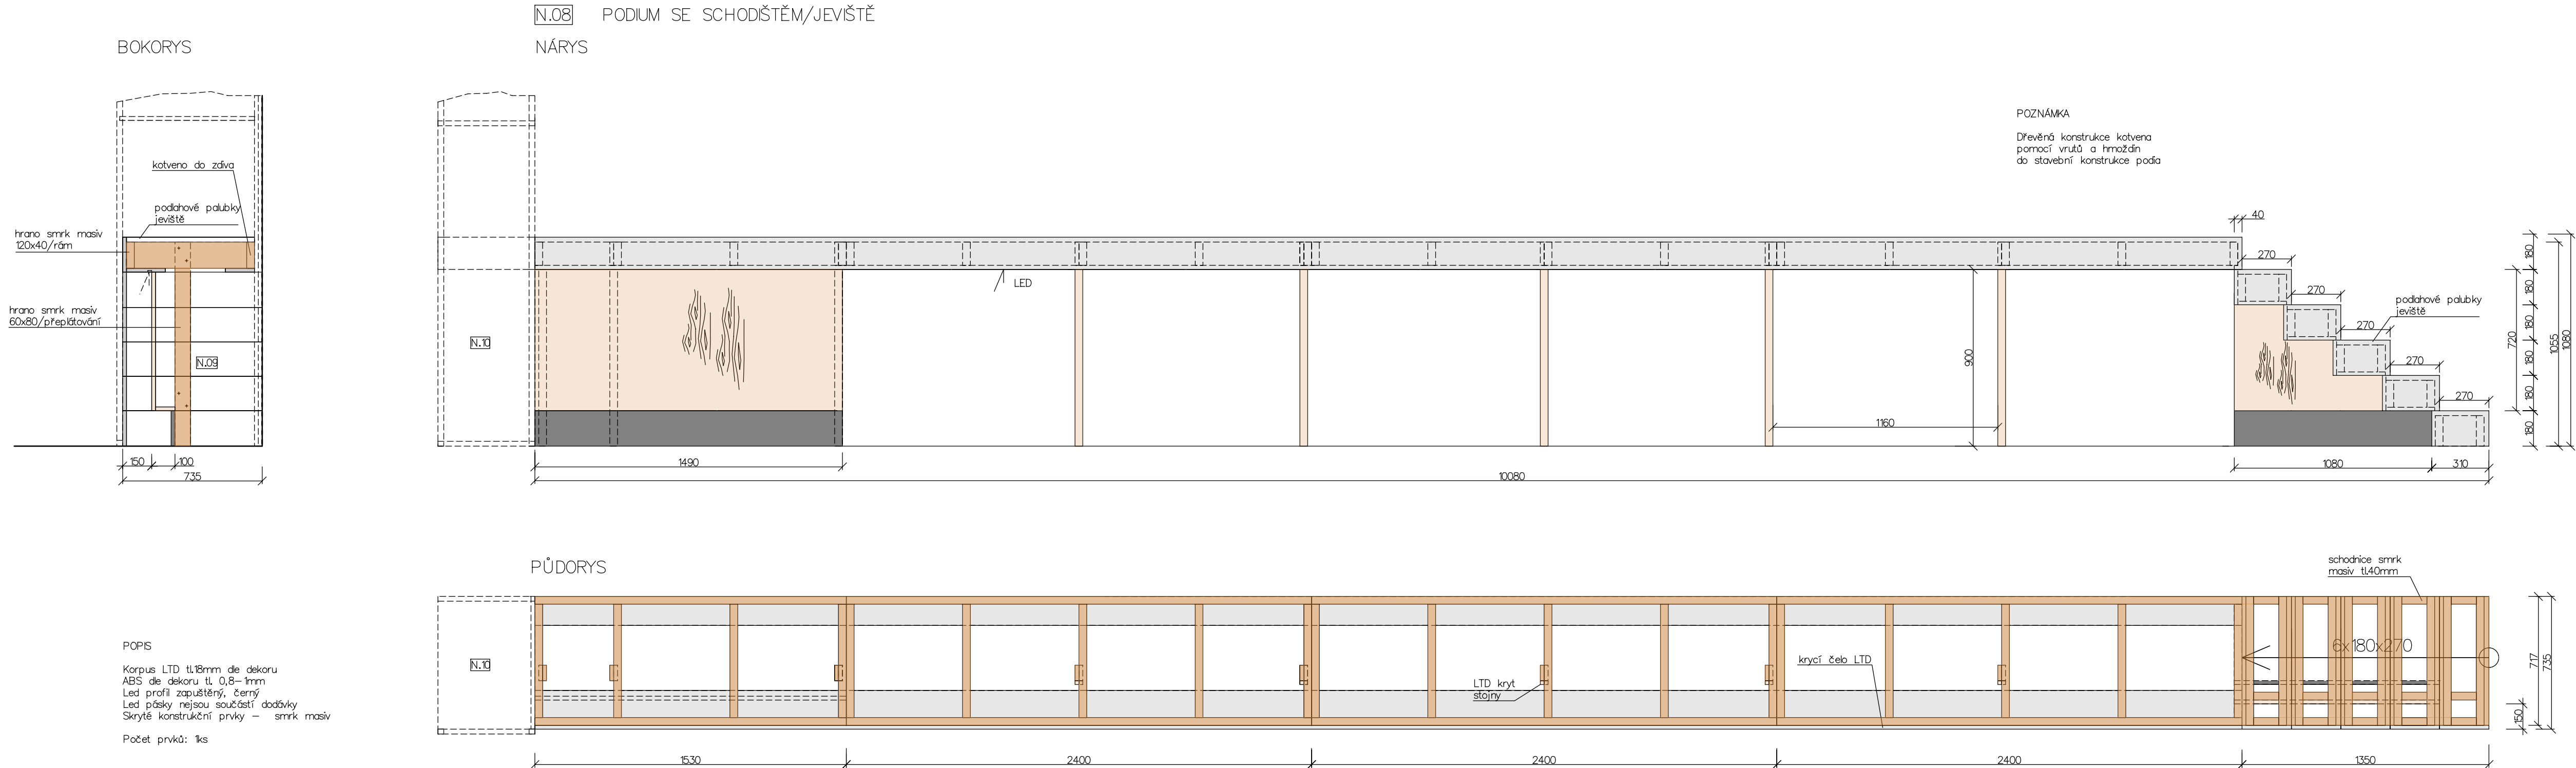

LEGENDA

- DŘEVODEKOR
- UNI DEKOR BÍLÁ
- UNI DEKOR ŠEDÁ
- UNI DEKOR ČERNÁ
- MASIV SMRK

POZNÁMKY

TENTO PROJEKT NENAHRAZUJE DÍLENSKOU A VÝROBNÍ PROJEKTOVOU DOKUMENTACÍ
ROZMĚRY NUTNO OVĚRIT DLE SKUTEČNOSTI

VYPRACOVAN: DAVID BARTOŠ, D.S.	DESIGN INTERIÉR: M.A.
ZODPOVĚDNÝ PRACOVNÍK: DAVID BARTOŠ, D.S.	VÝROBNÍ PROJEKTOVÁ DOKUMENTACE: DAVID BARTOŠ, D.S.
NÁZEV MÍST: KULTURNĚ KREATIVNÍ CENTRUM	STUPEŇ DOKUMENTACE: STUDE
INVESTOR: MĚSTO MORAVSKÁ TŘEBOVÁ	DATA: 10.07.2024
MÍSTO STAVBY: k.ú. Moravská Třebová parc.č. st. 230	FORMÁT: A4
KVALITA: PARDUBICKÝ	STUPEŇ: 8
VÝKRES: INTERIÉROVÉ PRVKY – N.08, N.09, N.10, N.17	MĚŘÍTKO: 1:20
CELKOVÝ VÝKRES: IN.08	CELKOVÝ VÝKRES: IN.08